r

VOIR.

terrain à lotir

TIER - WARZEE, Victor

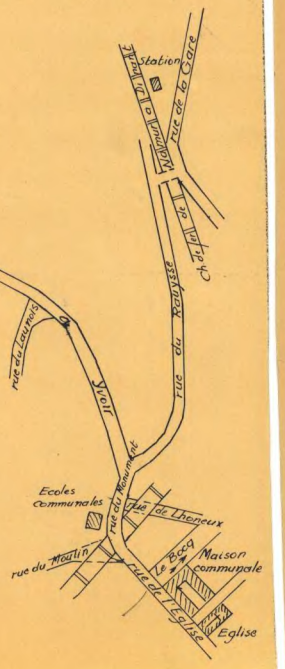

le géomètre-expert-immobilier soussigné,
Dinant, le 19 septembre 1964,

(Dehez)

Commune de YVOIR

PROJET DE LOTISSEMENT de la parcelle cadastrée Section C n°82 y, sise rue d'Evr
et appartenant à M. CARPENTIER-WARZEE, Victor.

Pr

Zone semi-agglomérée

les fermes comprenant
cette zone, en certai
La construction sera
Il n'existe pas de pl

CARTE indiquant les situations du relief et d'occupation du sol.

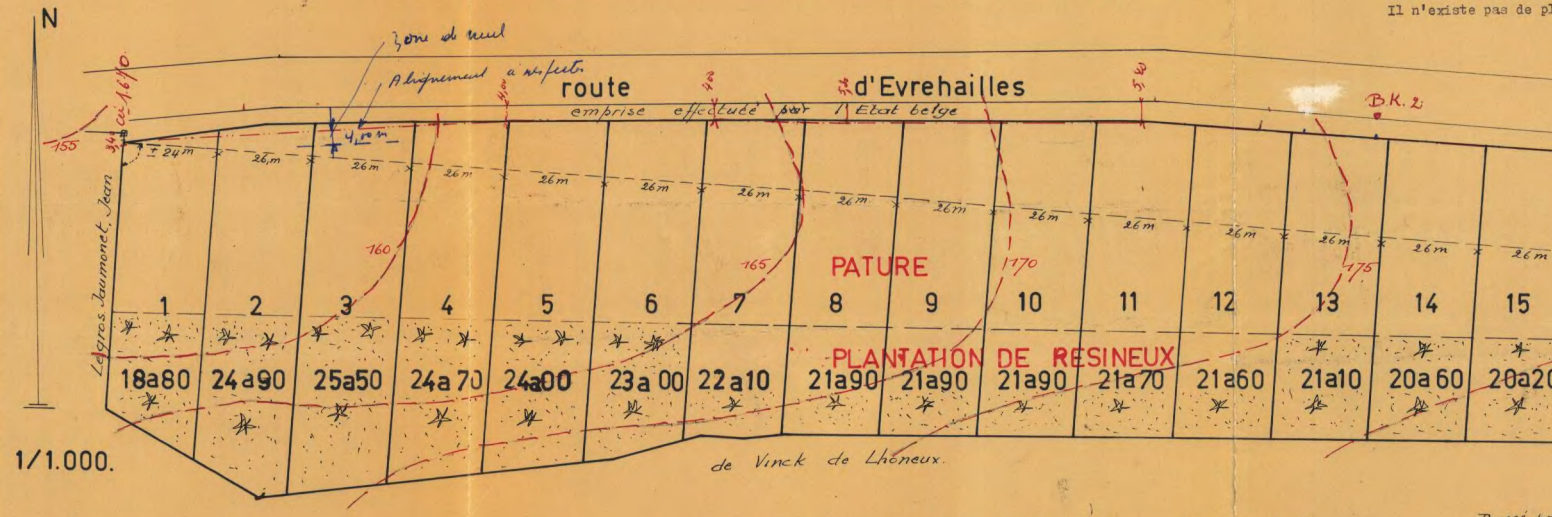

Dressé pa

Observations :

a) Les cotes et les contenances ne sont que graphiques. Un levé complet, de chacun des lots, est nécessaire, pour garantir les superficies, en cas de réalisations

b) Les largeurs des lots ne peuvent être inférieures à 26m (sauf pour le lot n°1). Plusieurs lots peuvent être acquis par le même acquéreur. 3 lots peuvent également être vendus à 2 acquéreurs, qui désireraient posséder un terrain à bâtir de 39m de façade

IW - SODIPLAN 2001
91141/LTS/ 3