


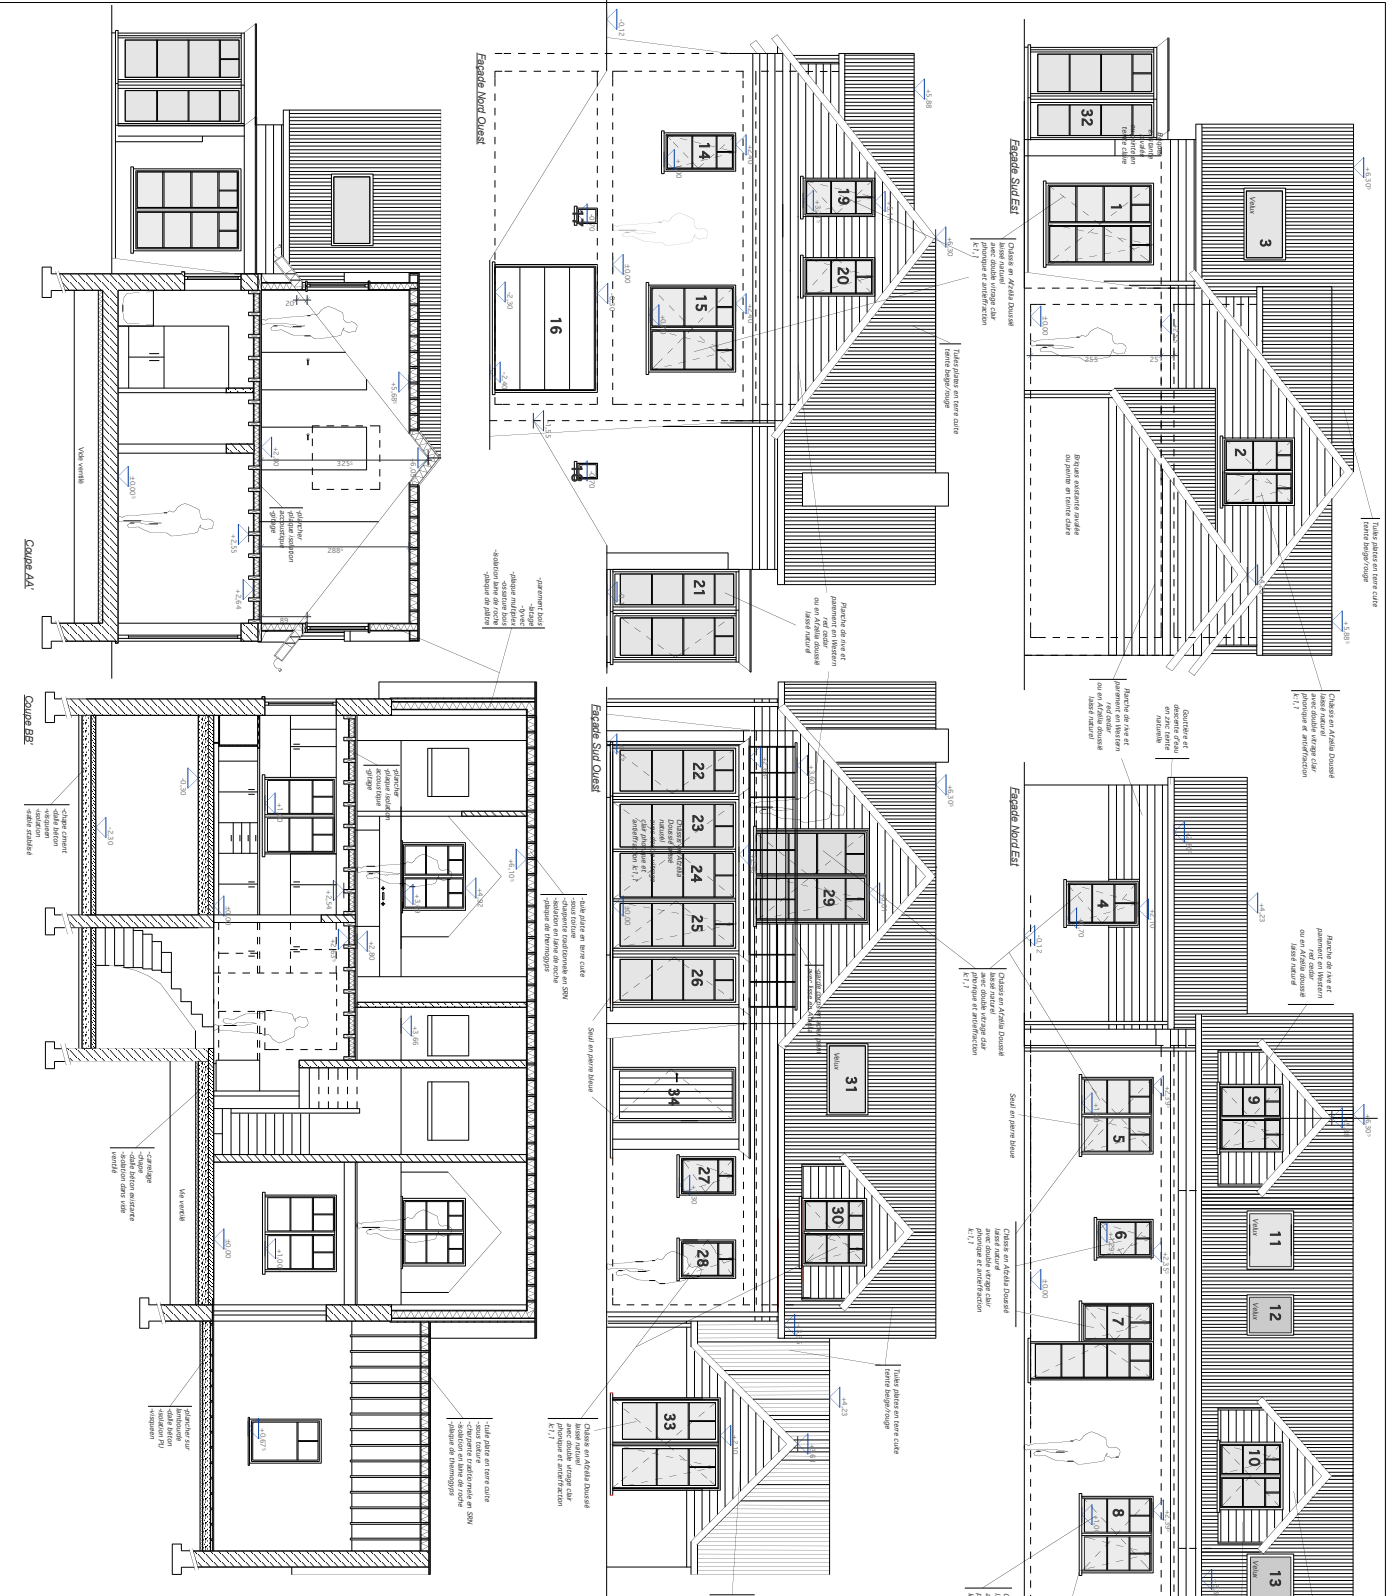

Rénovation d'une maison unifamiliale

1180 Bruxelles

Adresse



Etude des coupes

DATE: 2011/10

Échelle: 1/50

NOTES