



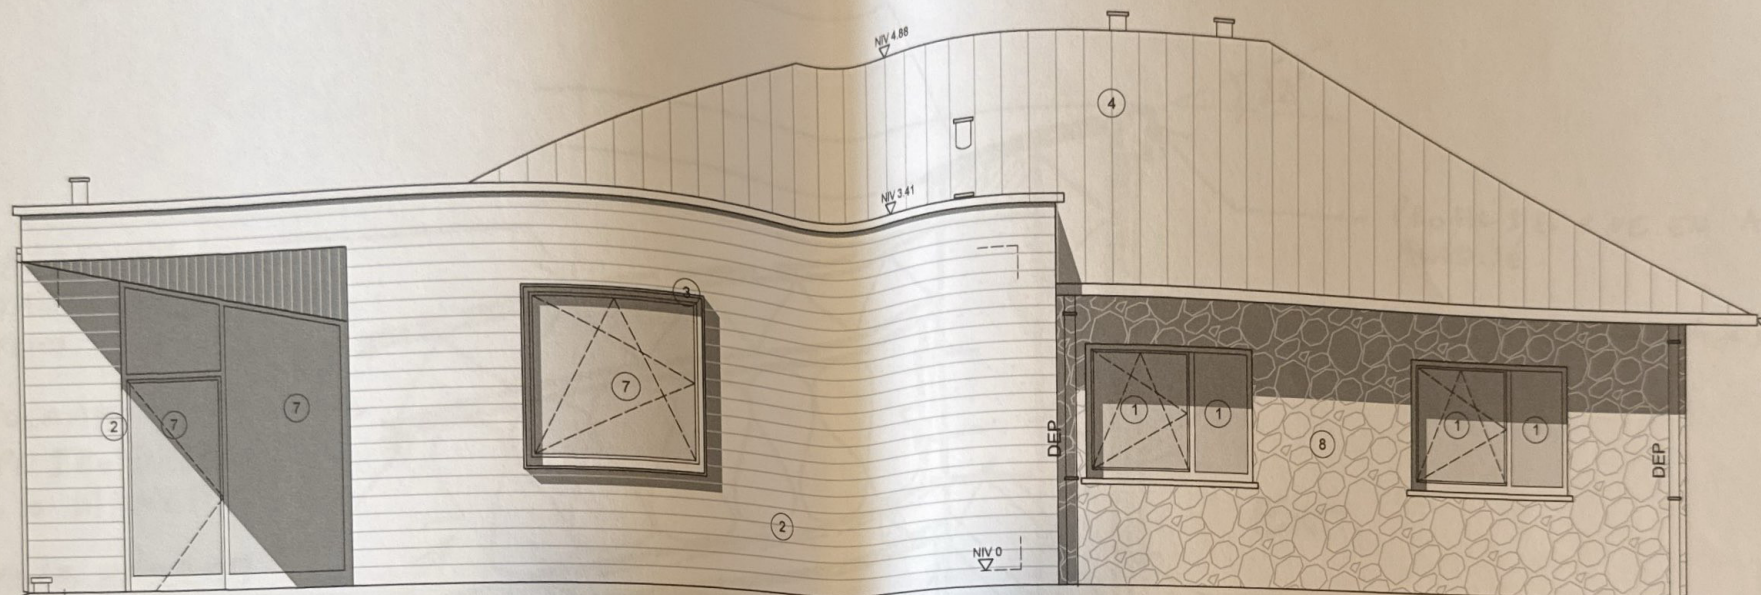

LEGENDE DES MATERIAUX

1. Châssis alu anodisé (vitrage clair transparent) (existant non modifié)
2. Bardage bois teinte naturelle
3. Cadre alu teinte noir
4. Ardoise teinte naturelle
5. Parement en bloc clivé ton gris
6. Bardage bois clair teinte naturelle
7. Châssis bois teinte naturelle (vitrage clair transparent)
8. Parement brique type pierre

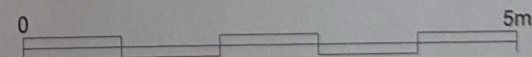

ATELIER FABIO GODTS

RUE GRANGE DES CHAMPS 54
1420 - BRAINE-L'ALLEUD

fabiogodts@gmail.com
+32 499 35 59 40




EN COLLABORATION
AVEC ADRIAN GODTS

RENOVATION ET EXTENSION D'UNE
HABITATION UNIFAMILIALE

RUE DU PONT DE PIERRE 32 1490
COURT-SAINT-ETIENNE

EXECUTION
DOSSIER : 2019-014
ECHELLE : 1/50e
DATE : 10-11-23

SITUATION PROJETEE
FACADE AVANT

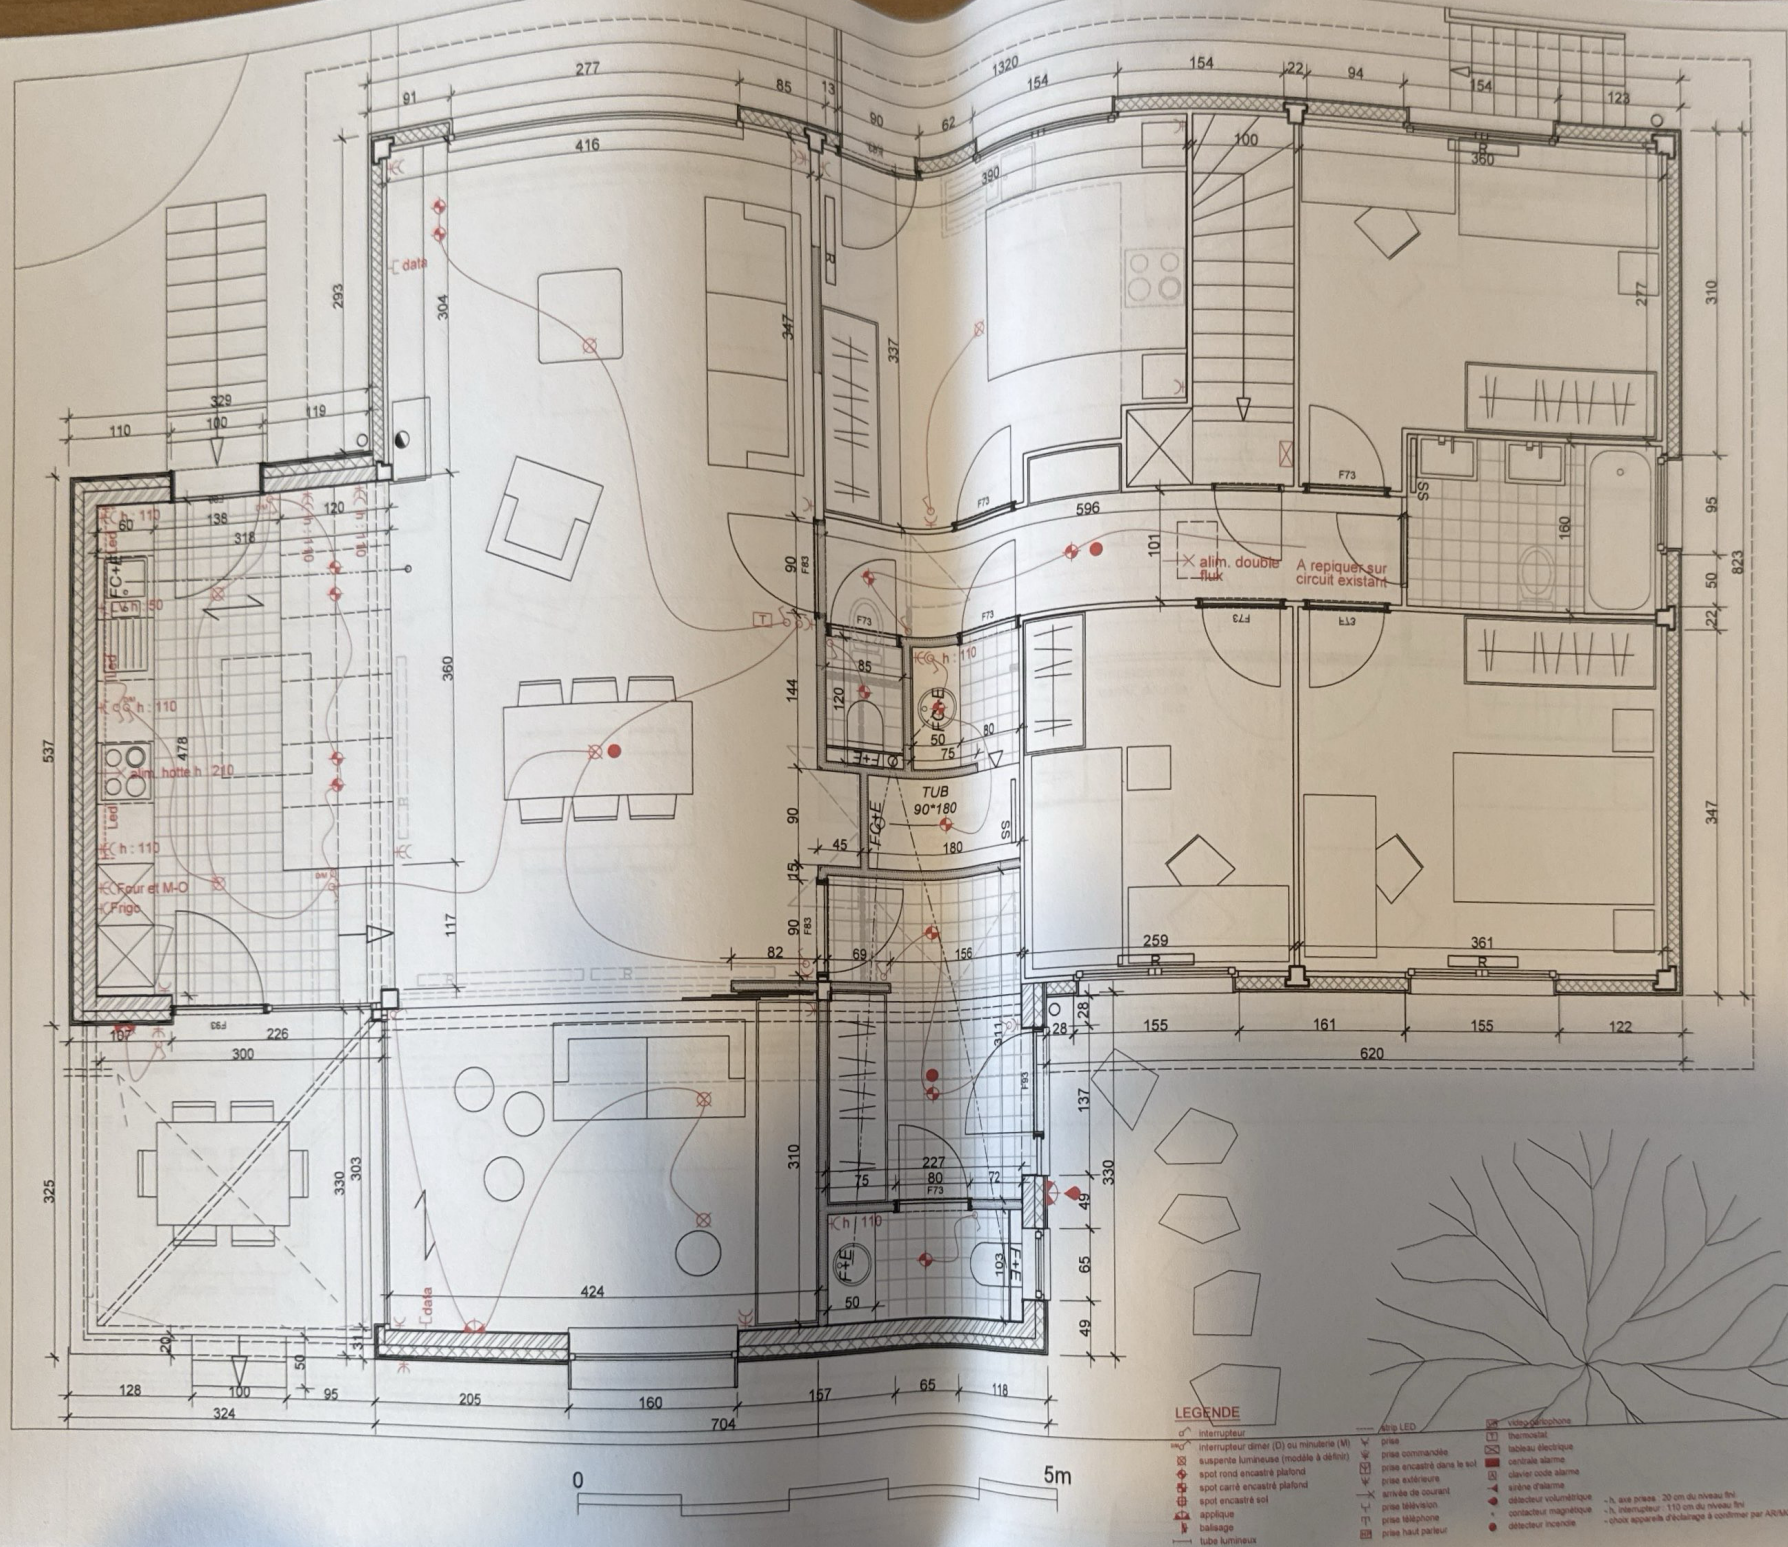

LEGENDE

- interrupteur
- interrupteur dimer (D) ou minuterie (M)
- suspense lumineuse (modèle à définir)
- spot rond encastré plafond
- spot carré encastré plafond
- spot encastré sol
- applique
- balise
- tube lumineux
- prise
- prise commode
- prise encastrée dans le sol
- prises extérieures
- arrivée de courant
- prise télévision
- prise téléphone
- prises haut parleur
- amp LED
- thermostat
- tableau électrique
- centrale alarme
- clavier code alarme
- détecteur volumétrique
- contacteur magnétique
- détecteur incendie
- % aux prises - 30 cm du niveau fini
- % interrupteur - 110 cm du niveau fini
- choix appareils d'éclairage à confirmer par ARND

SITUATION PROJETEE
PLAN RDC


ELECTRICITE
DOSSIER : 2019-014
DATE : 10-11-23

RENOVATION ET EXTENSION D'UNE
HABITATION UNIFAMILIALE

RUE DU PONT DE PIERRE 32 1400
COURT-SANT-ETIENNE

ATELIER FABIO GODTS
RUE GRANDE DES CHAMPS 54
1420 - BRABE-L'ALLEUD
fabio.godts@gmail.com
+32 499 35 59 40

EN COLLABORATION
AVEC ADRIAN GODTS

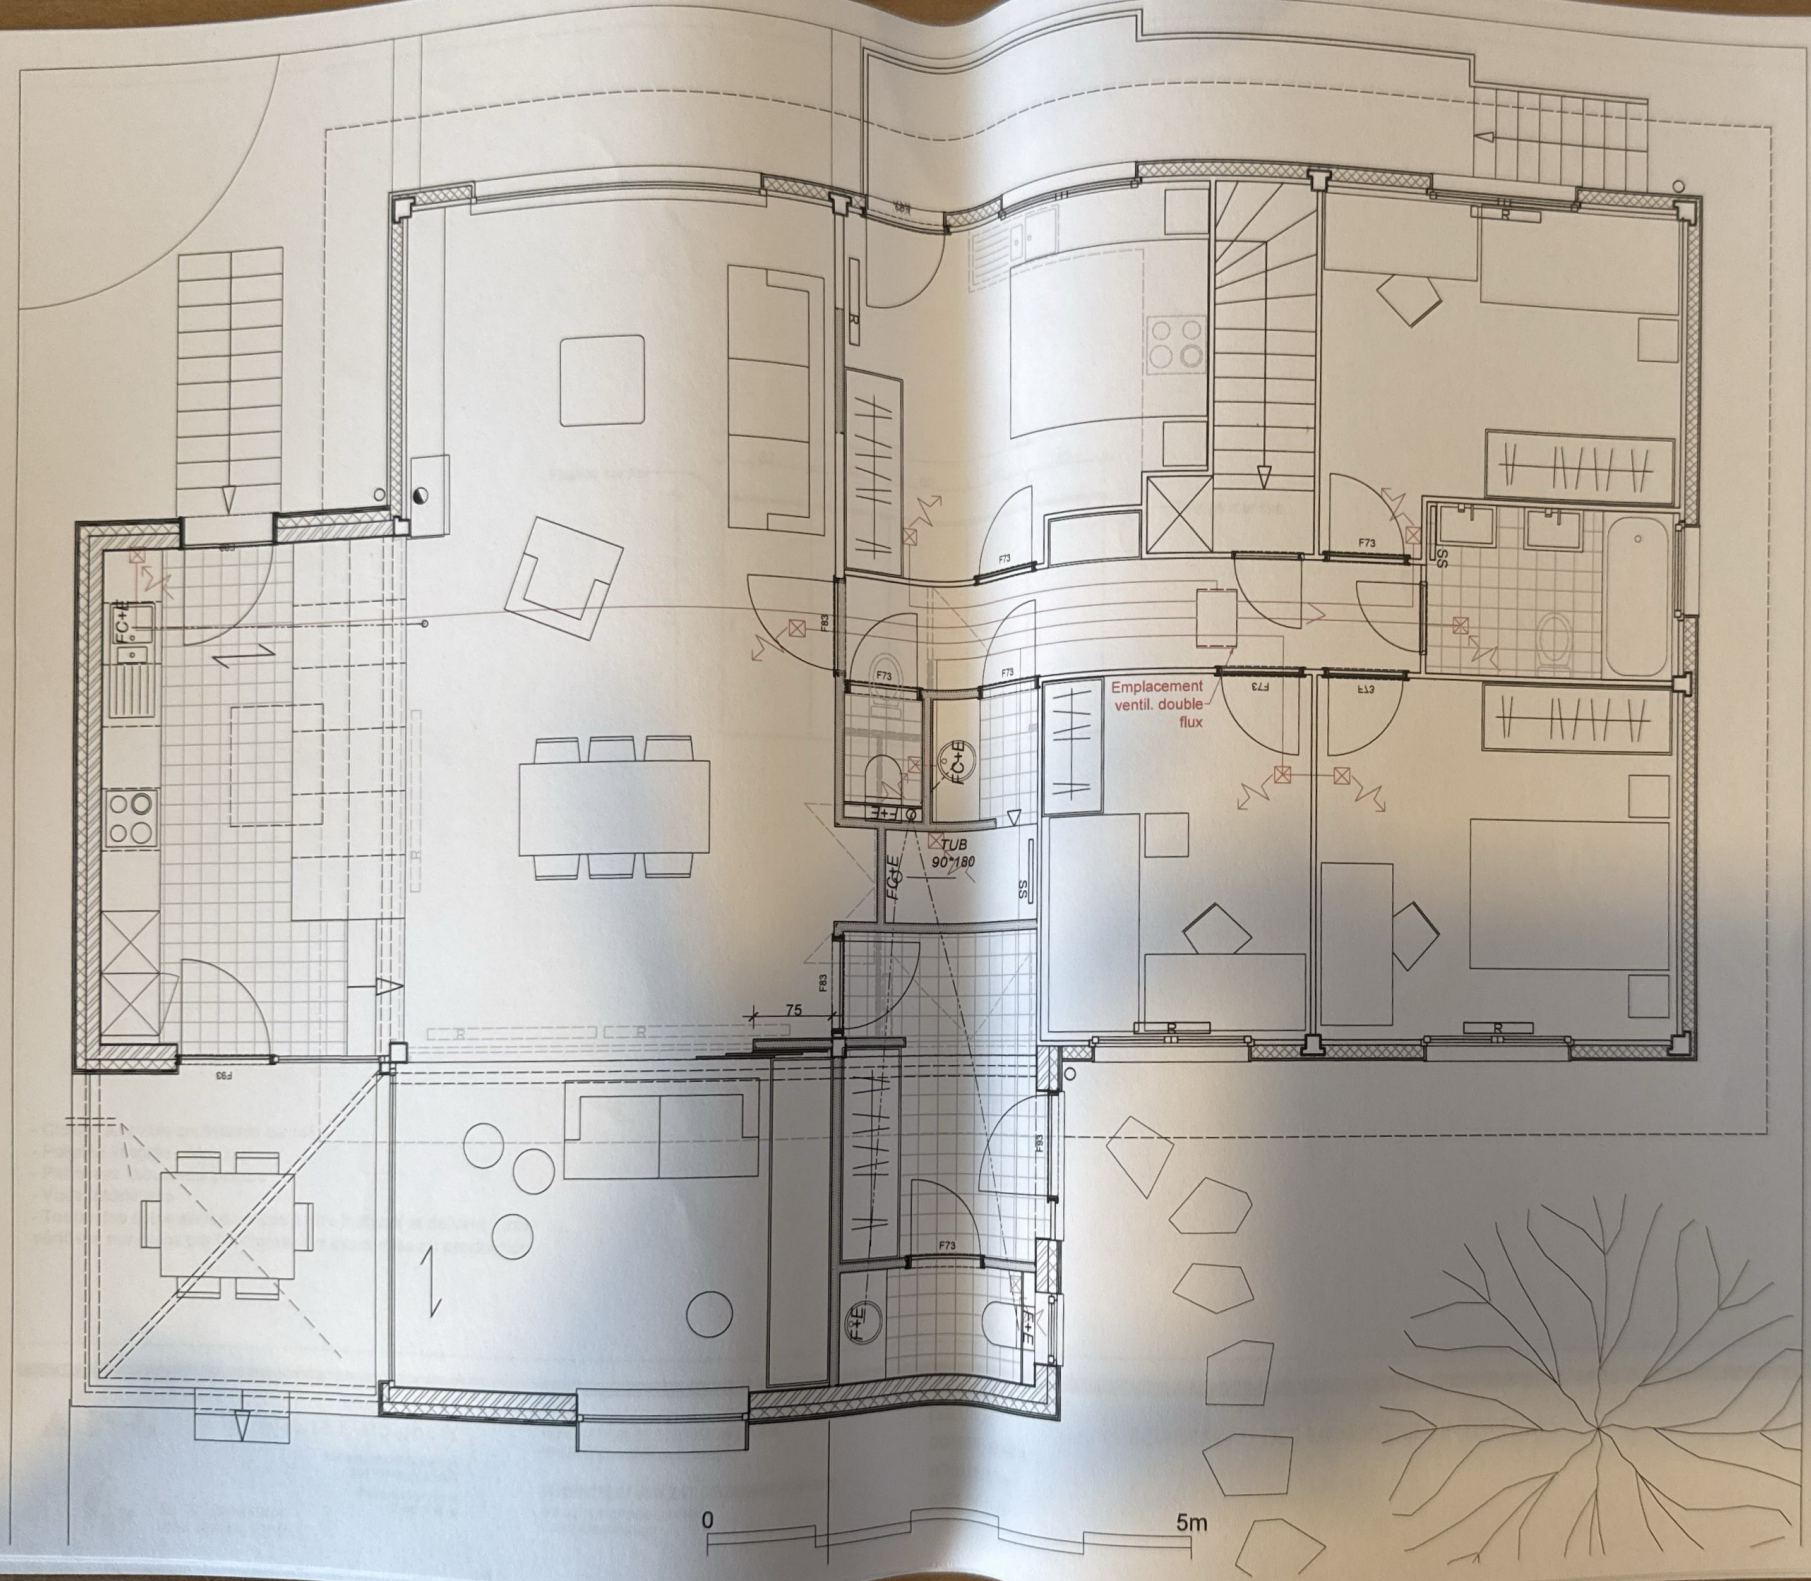

SITUATION PROJETEE
PLAN RDC



VENTILATION
DOSSIER : 2019-014
ECHELLE : 1/50e
DATE : 10-11-23


RENOVATION ET EXTENSION D'UNE
HABITATION UNIFAMILIALE

COURT-SANT-ETIENNE

ATELIER FABIO GODTS

RUE GRANDE DES CHAMPS 54
1420 - BIANNE-L'ALLEUD
fabio.godts@gmail.com
+32 499 35 59 40

EN COLLABORATION
AVEC ADRIAN GODTS

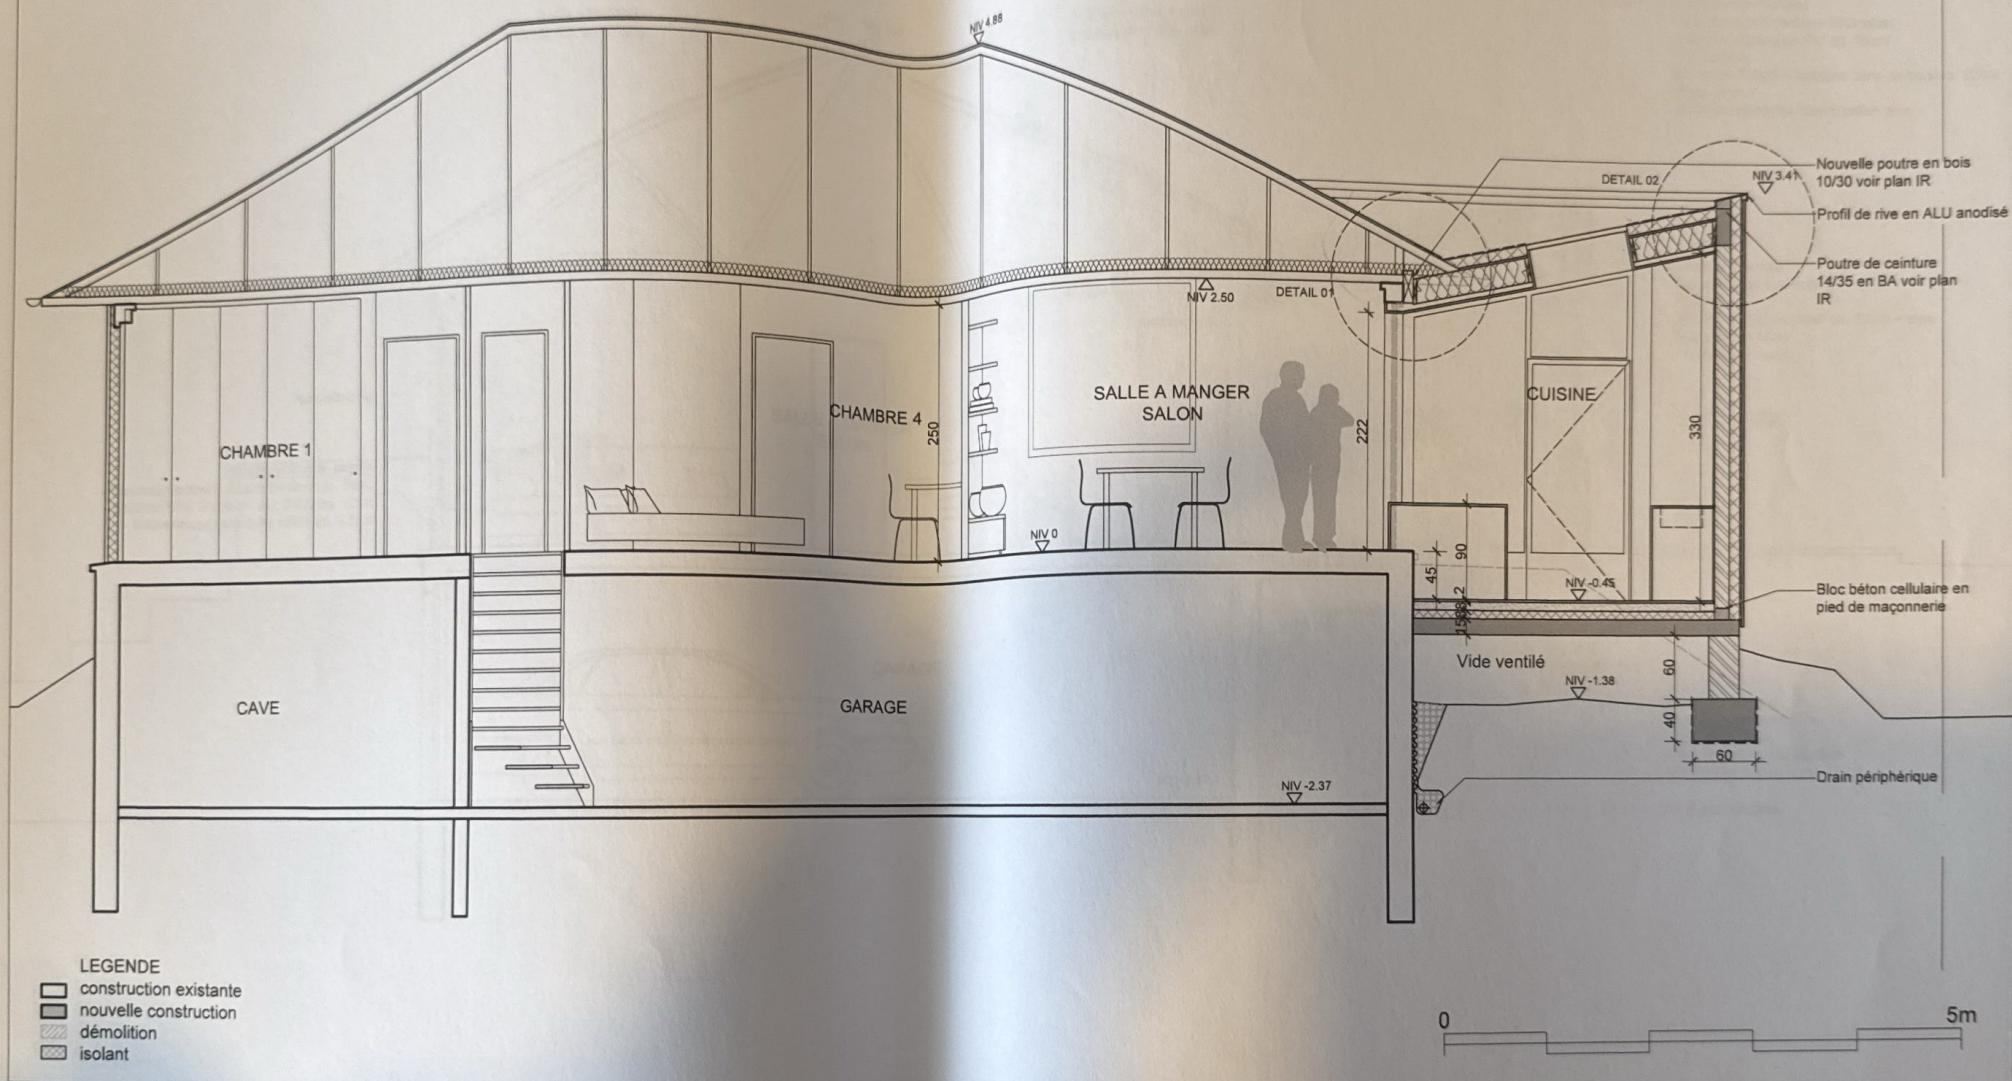

ATELIER FABIO GODTS

RUE GRANGE DES CHAMPS 54
1420 - BRAINE-L'ALLEUD
fabiogodts@gmail.com
+32 499 35 59 40




EN COLLABORATION
AVEC ADRIAN GODTS

RENOVATION ET EXTENSION D'UNE
HABITATION UNIFAMILIALE

BENEDICTE ET VINCENT DELSEMME-PEETERS
RUE DU PONT DE PIERRE 32 1490
COURT-SAINT-ETIENNE

EXECUTION
DOSSIER : 2019-014
ECHELLE : 1/50e
DATE : 10-11-23

SITUATION PROJETEE
COUPE AA

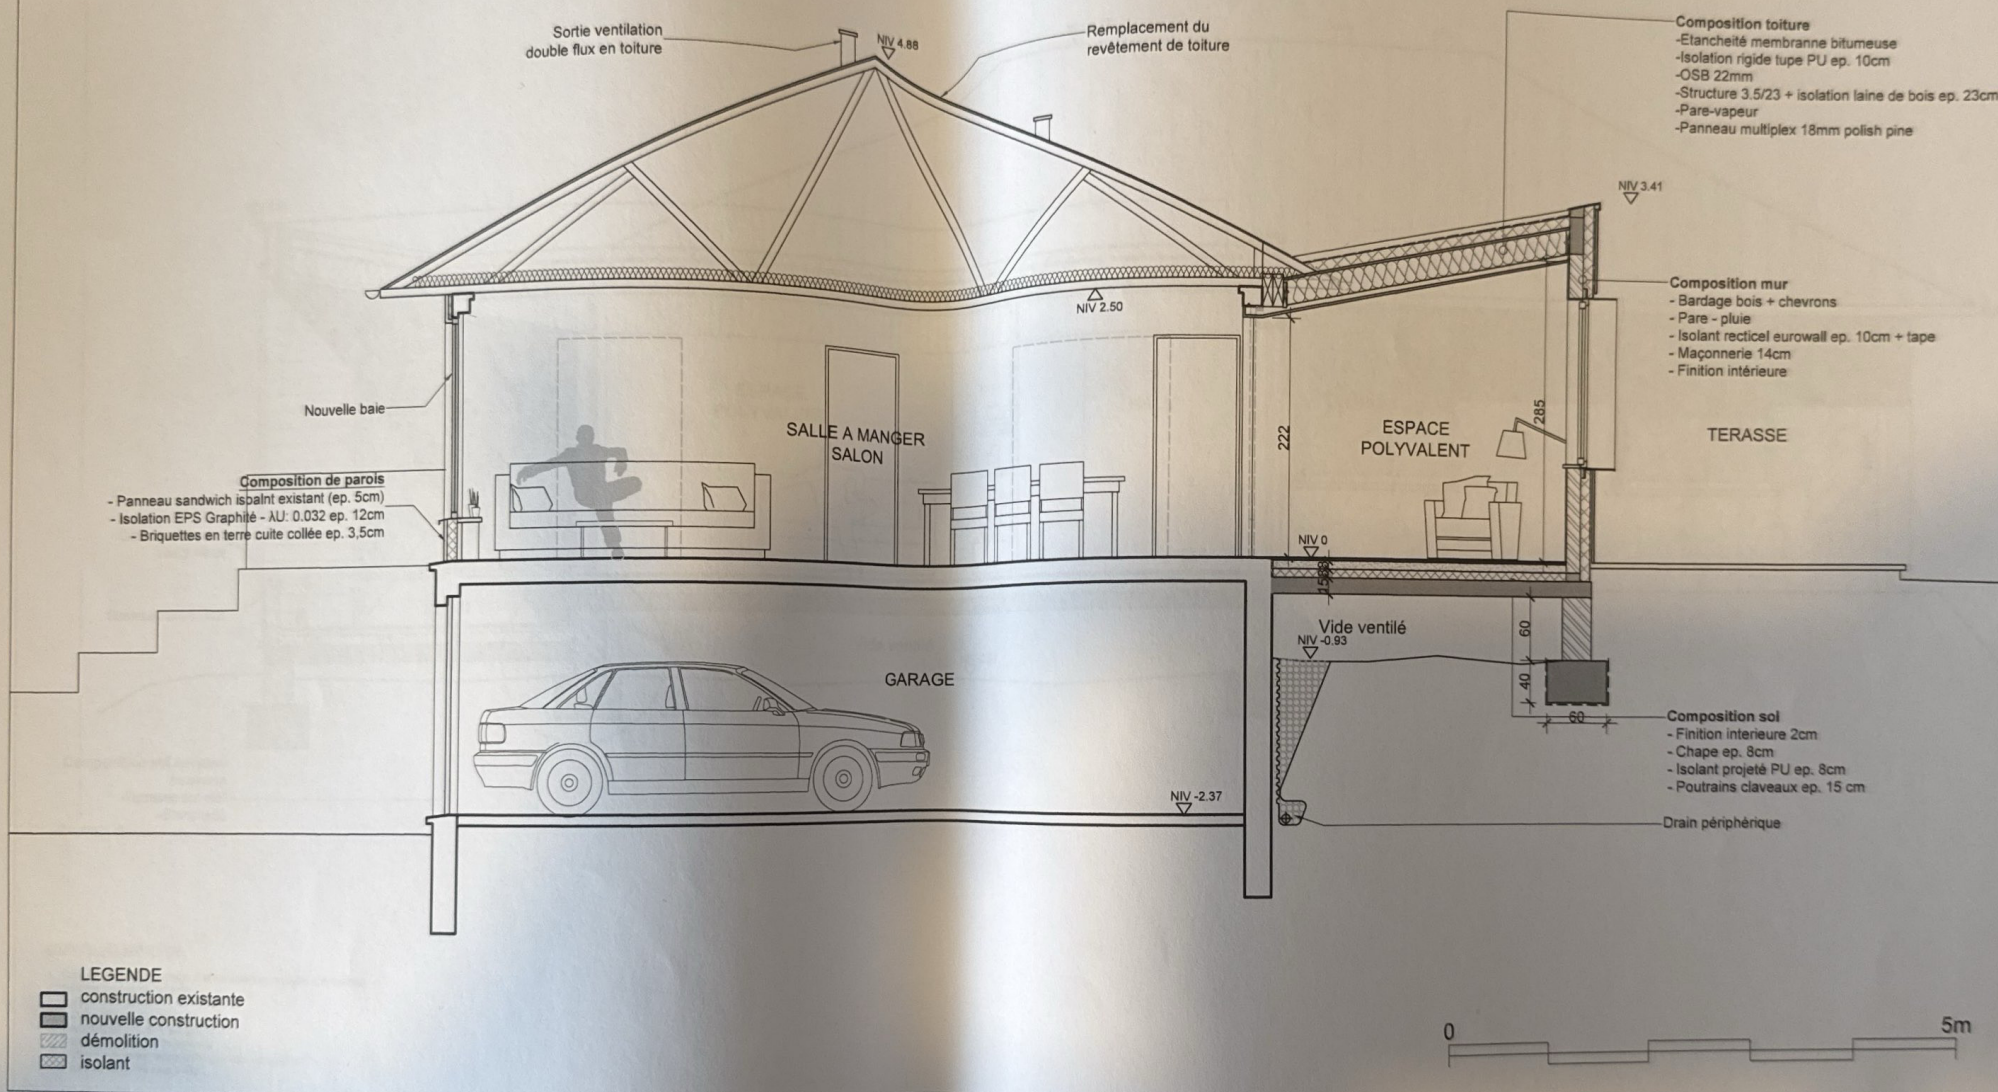

ATELIER FABIO GODTS

RUE GRANGE DES CHAMPS 54
1420 - BRAINE-L'ALLEUD
fabiogodts@gmail.com
+32 499 35 59 40




EN COLLABORATION
AVEC ADRIAN GODTS

RENOVATION ET EXTENSION D'UNE
HABITATION UNIFAMILIALE

RUE DU PONT DE PIERRE 32 1490
COURT-SAINT-ETIENNE

EXECUTION
DOSSIER : 2019-014
ECHELLE : 1/50e
DATE : 10-11-23

SITUATION PROJETEE
COUPE BB

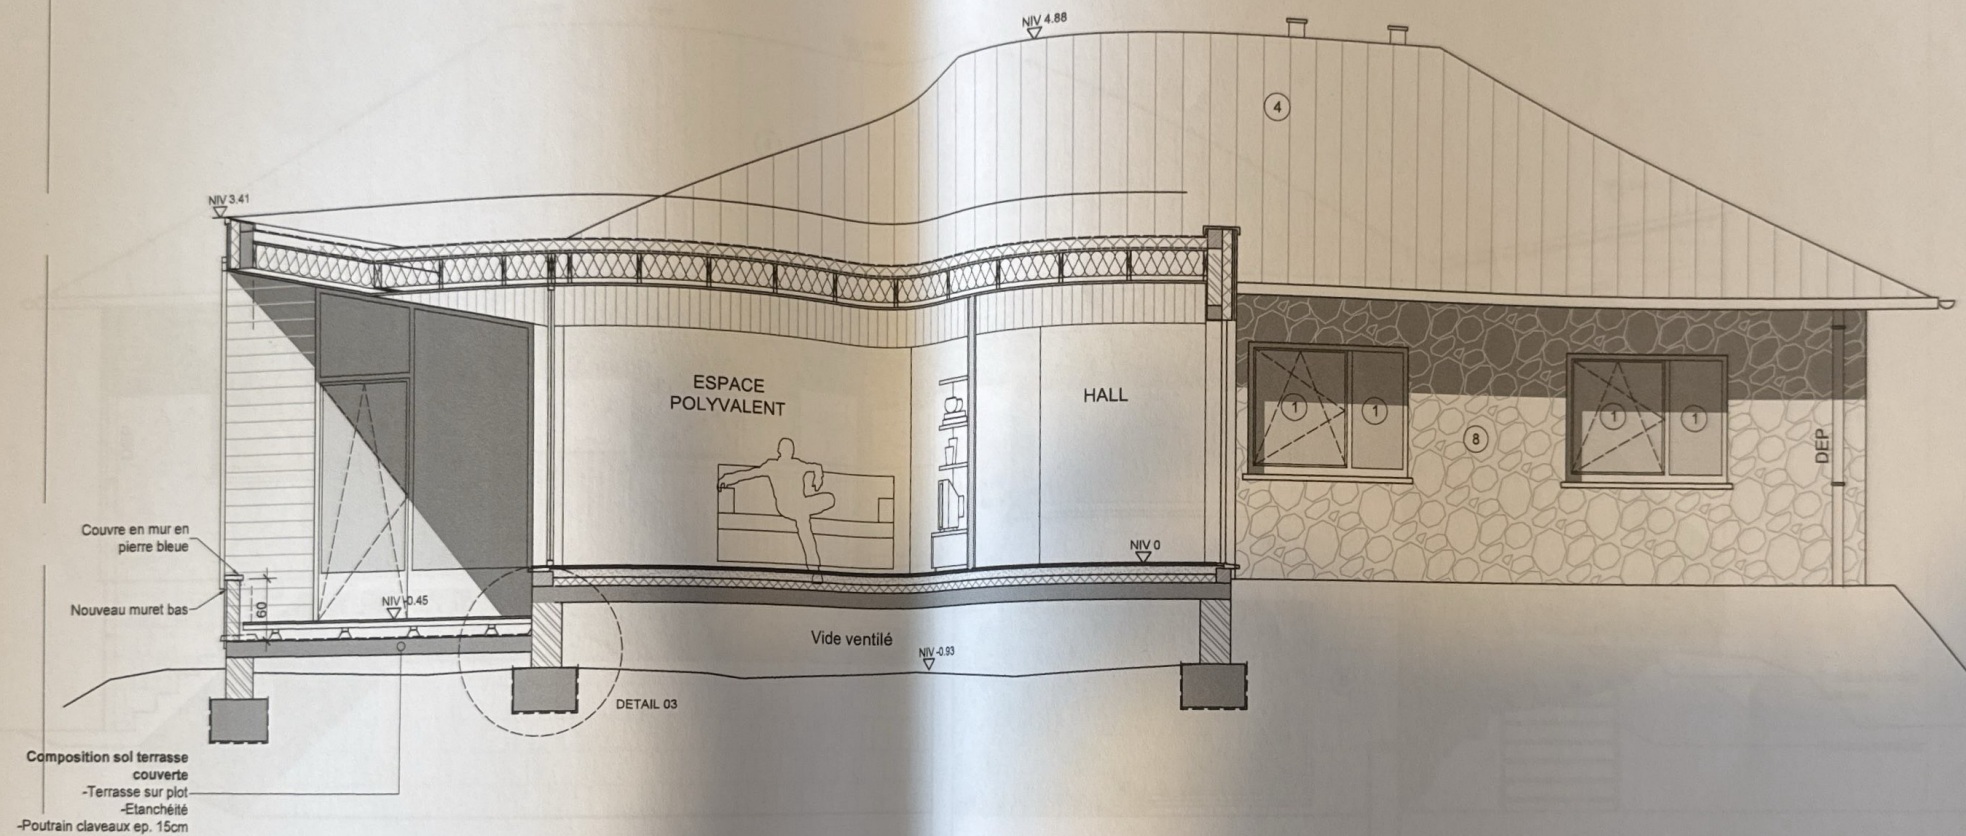

LEGENDE DES MATERIAUX

1. Châssis alu anodisé (vitrage clair transparent) (existant non modifié)
2. Bardage bois teinte naturelle
3. Cadre alu teinte noir
4. Ardoise teinte naturelle
5. Parement en bloc clivé ton gris
6. Bardage bois clair teinte naturelle
7. Châssis bois teinte naturelle (vitrage clair transparent)
8. Parement brique type pierre



ATELIER FABIO GODTS

RUE GRANGE DES CHAMPS 54
1420 - BRAINE-L'ALLEUD
fabiogodts@gmail.com
+32 499 35 59 40




EN COLLABORATION
AVEC ADRIAN GODTS

RENOVATION ET EXTENSION D'UNE
HABITATION UNIFAMILIALE

RUE DU PONT DE PIERRE 32 1490
COURT-SAINT-ETIENNE


EXECUTION
DOSSIER : 2019-014
ECHELLE : 1/50e
DATE : 10-11-23

SITUATION PROJETEE
COUPE CC

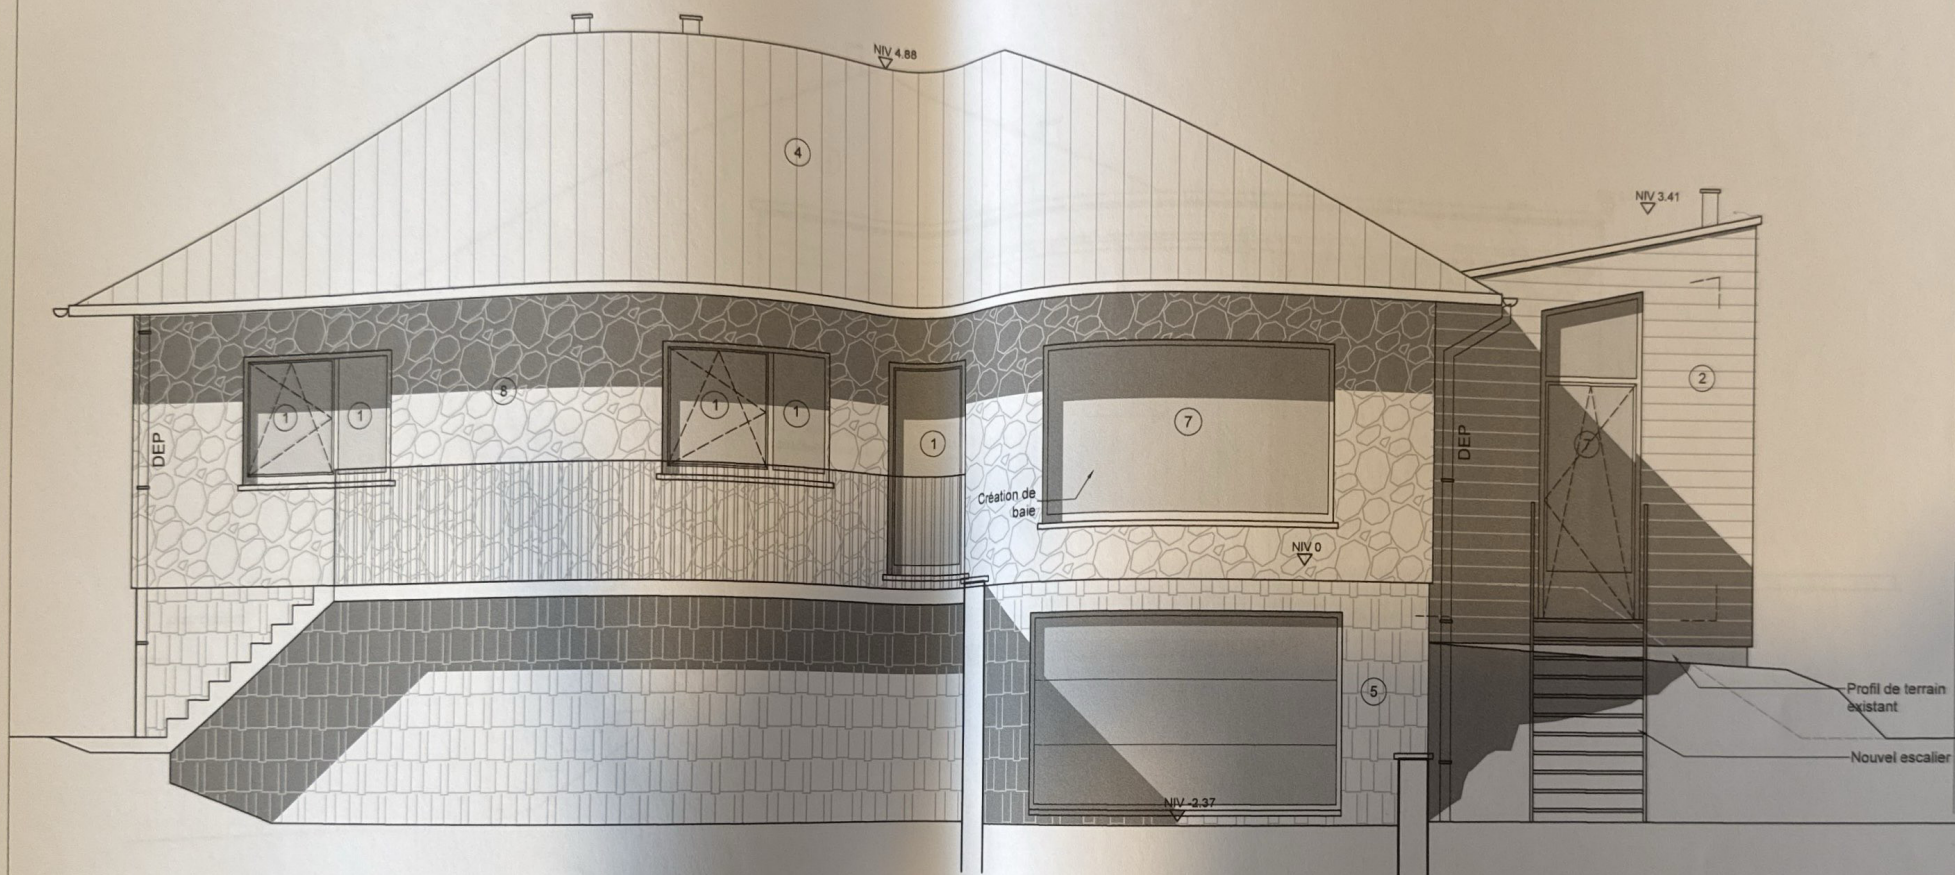

LEGENDE DES MATERIAUX

1. Châssis alu anodisé (vitrage clair transparent) (existant non modifié)
2. Bardage bois teinté naturelle
3. Cadre alu teinté noir
4. Ardoise teintée naturelle
5. Parement en bloc clivé ton gris
6. Bardage bois clair teinté naturelle
7. Châssis bois teinté naturelle (vitrage clair transparent)
8. Parement brique type pierre

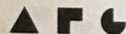

ATELIER FABIO GODTS

RUE GRANGE DES CHAMPS 54
1420 - BRAINE-L'ALLEUD
fabiogodts@gmail.com
+32 499 35 59 40




EN COLLABORATION
AVEC ADRIAN GODTS

RENOVATION ET EXTENSION D'UNE
HABITATION UNIFAMILIALE

RUE DU PONT DE PIERRE 32 1490
COURT-SAINT-ETIENNE


EXECUTION
DOSSIER : 2019-014
ECHELLE : 1/50e
DATE : 10-11-23

SITUATION PROJETEE
FACADE ARRIERE

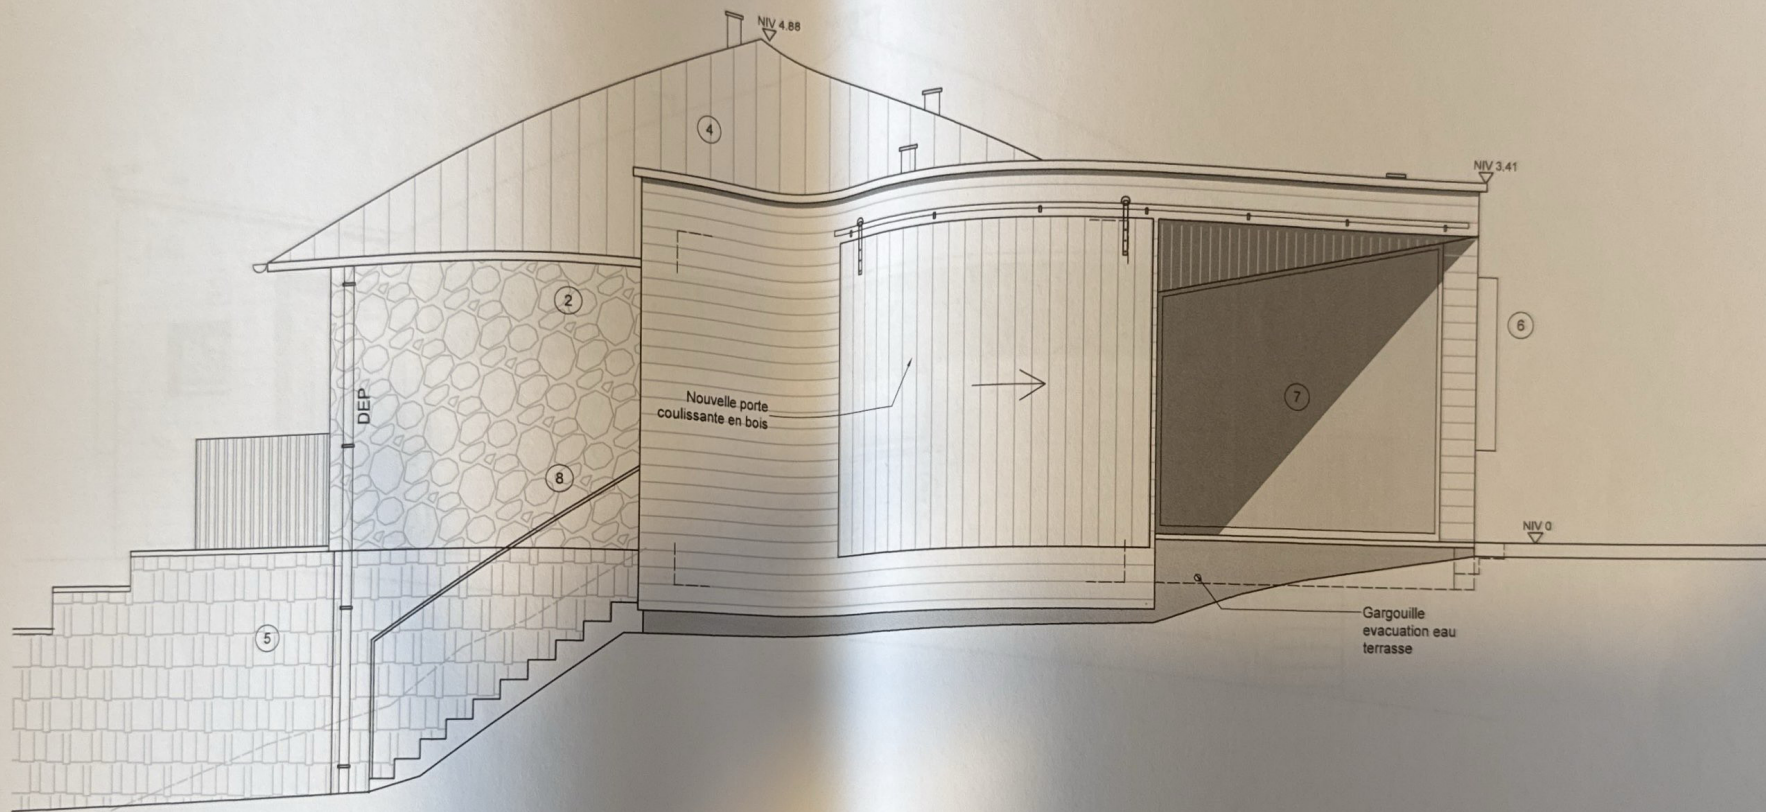

LEGENDE DES MATERIAUX

1. Châssis alu anodisé (vitrage clair transparent) (existant non modifié)
2. Bardage bois teinte naturelle
3. Cadre alu teinte noir
4. Ardoise teinte naturelle
5. Parement en bloc clivé ton gris
6. Bardage bois clair teinte naturelle
7. Châssis bois teinte naturelle (vitrage clair transparent)
8. Parement briquette type pierre

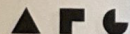

ATELIER FABIO GODTS

RUE GRANGE DES CHAMPS 54
1420 - BRAINE-L'ALLEUD
fabiogodts@gmail.com
+32 499 35 59 40




EN COLLABORATION
AVEC ADRIAN GODTS


RENOVATION ET EXTENSION D'UNE
HABITATION UNIFAMILIALE

ROE DU PONT DE PIERRE 32 1490
COURT-SAINT-ETIENNE

EXECUTION
DOSSIER : 2019-014
ECHELLE : 1/50e
DATE : 10-11-23

SITUATION PROJETEE
FACADE LATERALE

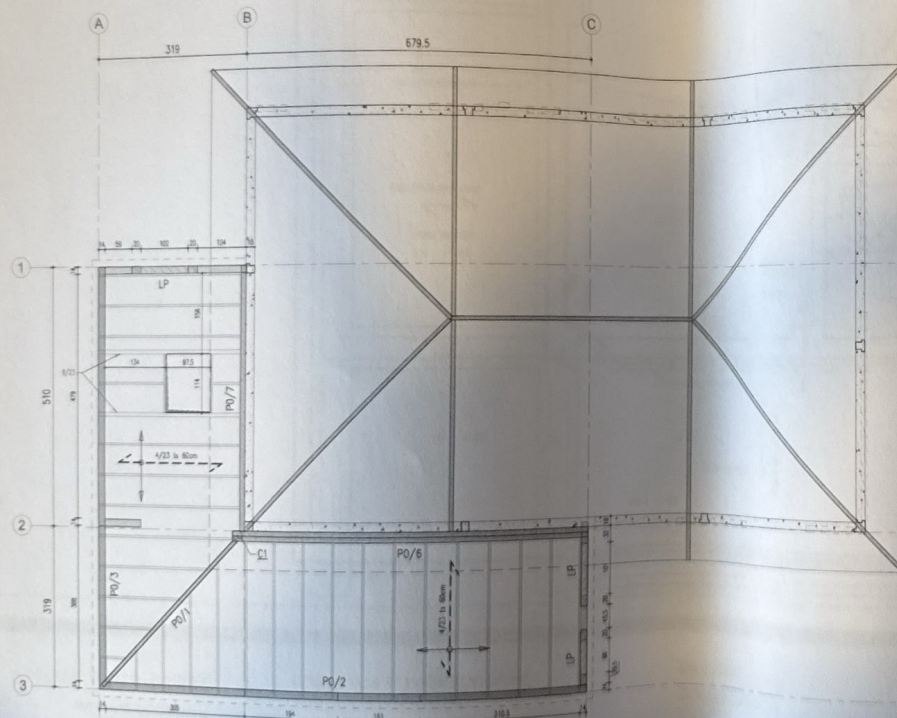

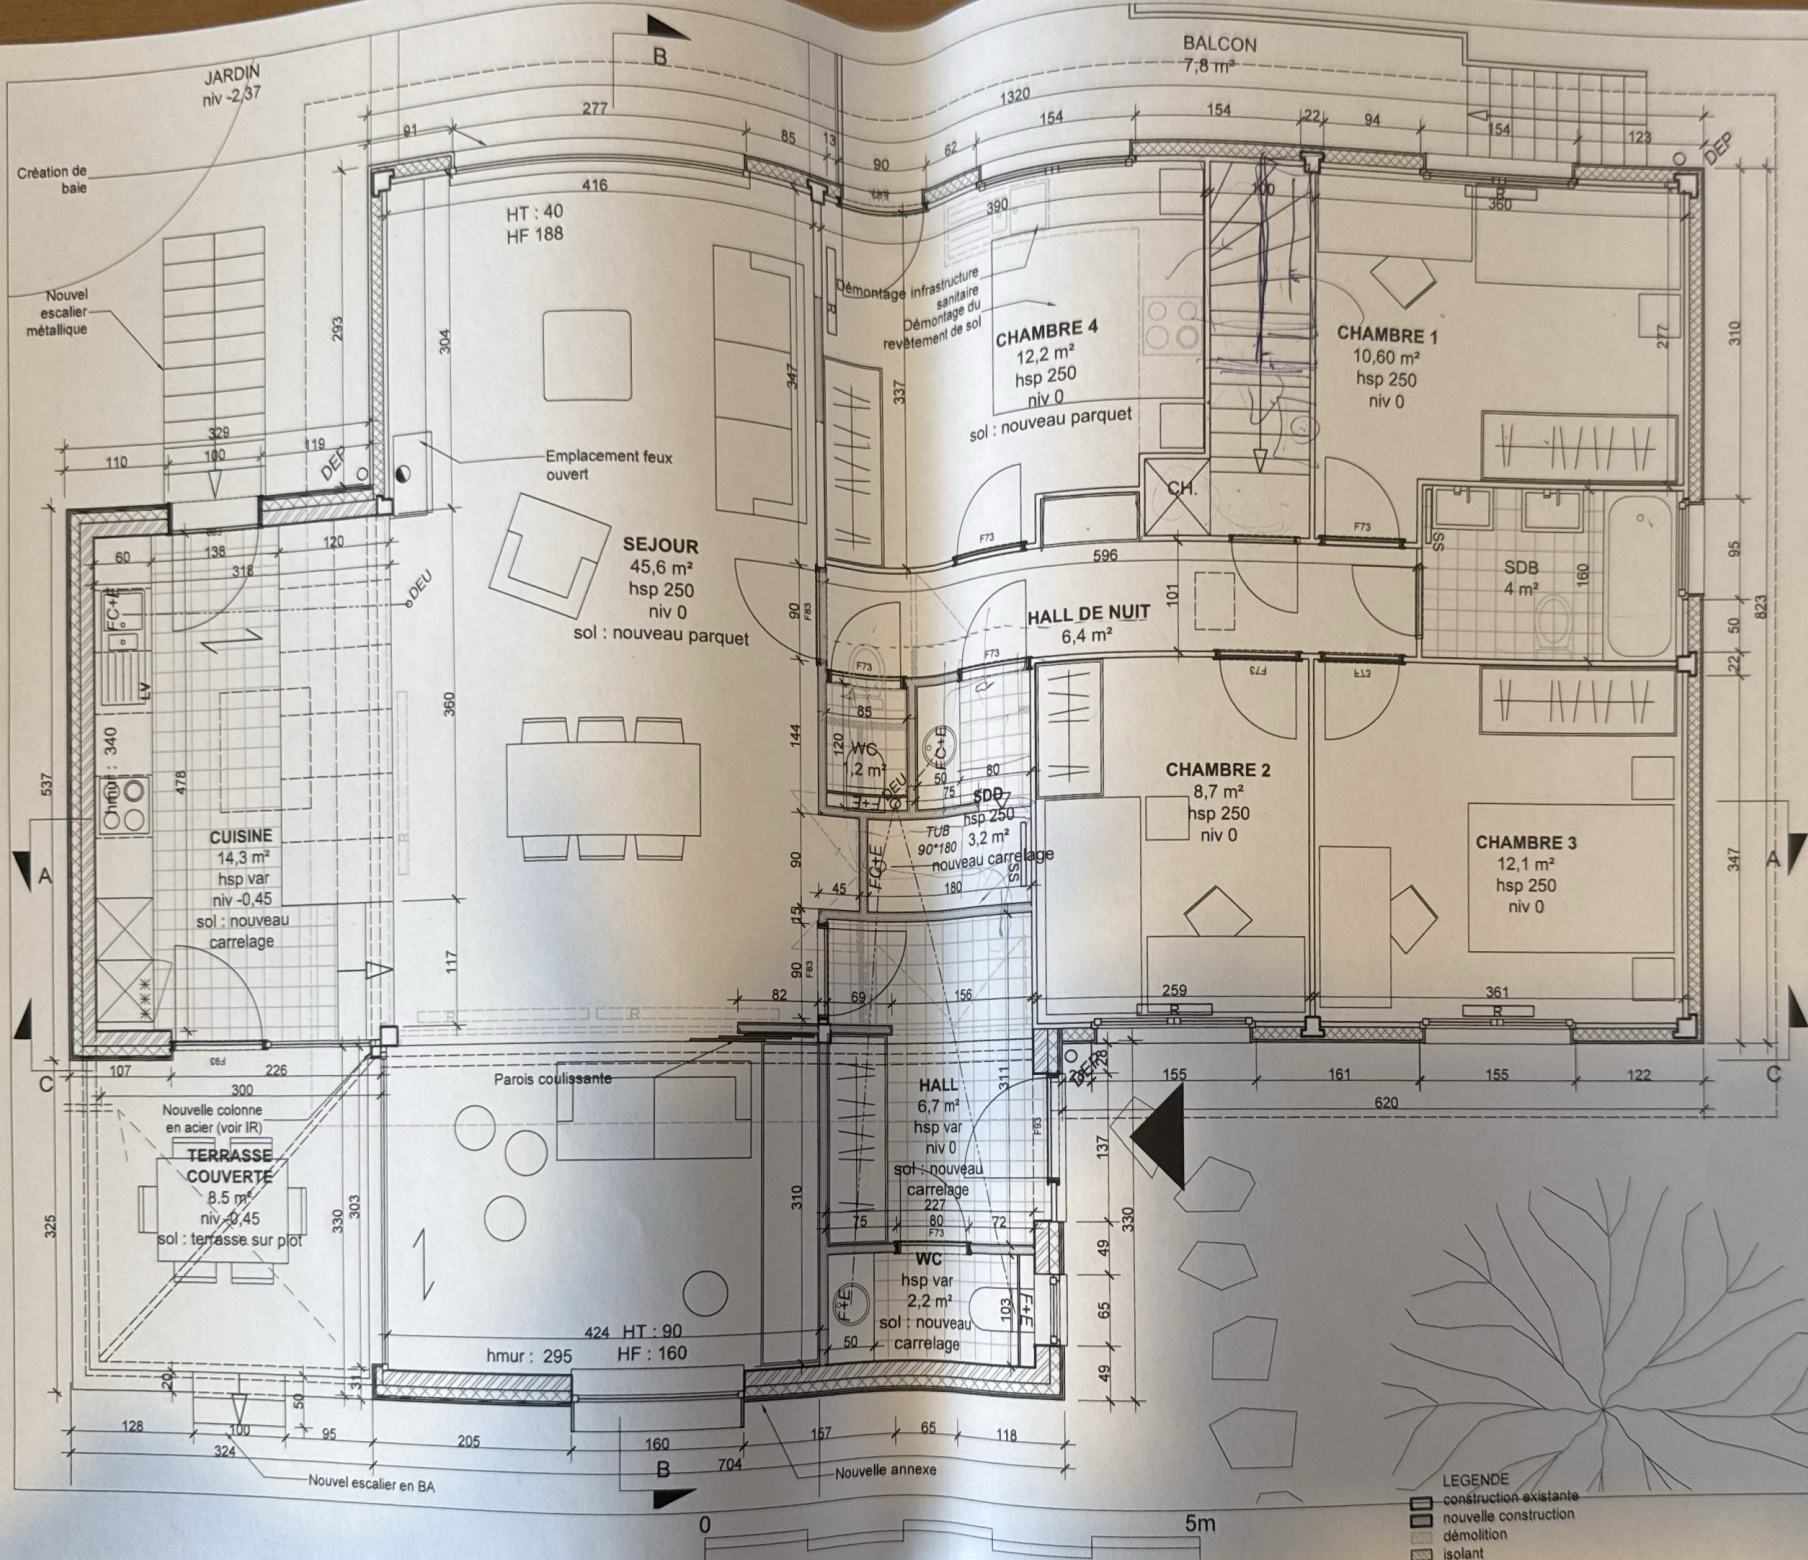

SITUATION PROJETEE
PLAN RDC



EXECUTION
DOSSIER : 2019-014
ECHELLE : 1/50e
DATE : 10-11-23

RENOVATION ET EXTENSION D'UNE
HABITATION UNIFAMILIALE



RUE DU PORT DE PERRE, 12 490
COURT-SAINT-ETIENNE

ATELIER FABIO GODTS

RUE GRANGE DES CHAMPS 54
1400 - BRUXELLES
fabio.godts@gmail.com
+32 478 35 59 40

EN COLLABORATION
AVEC ADRIAN GODTS



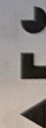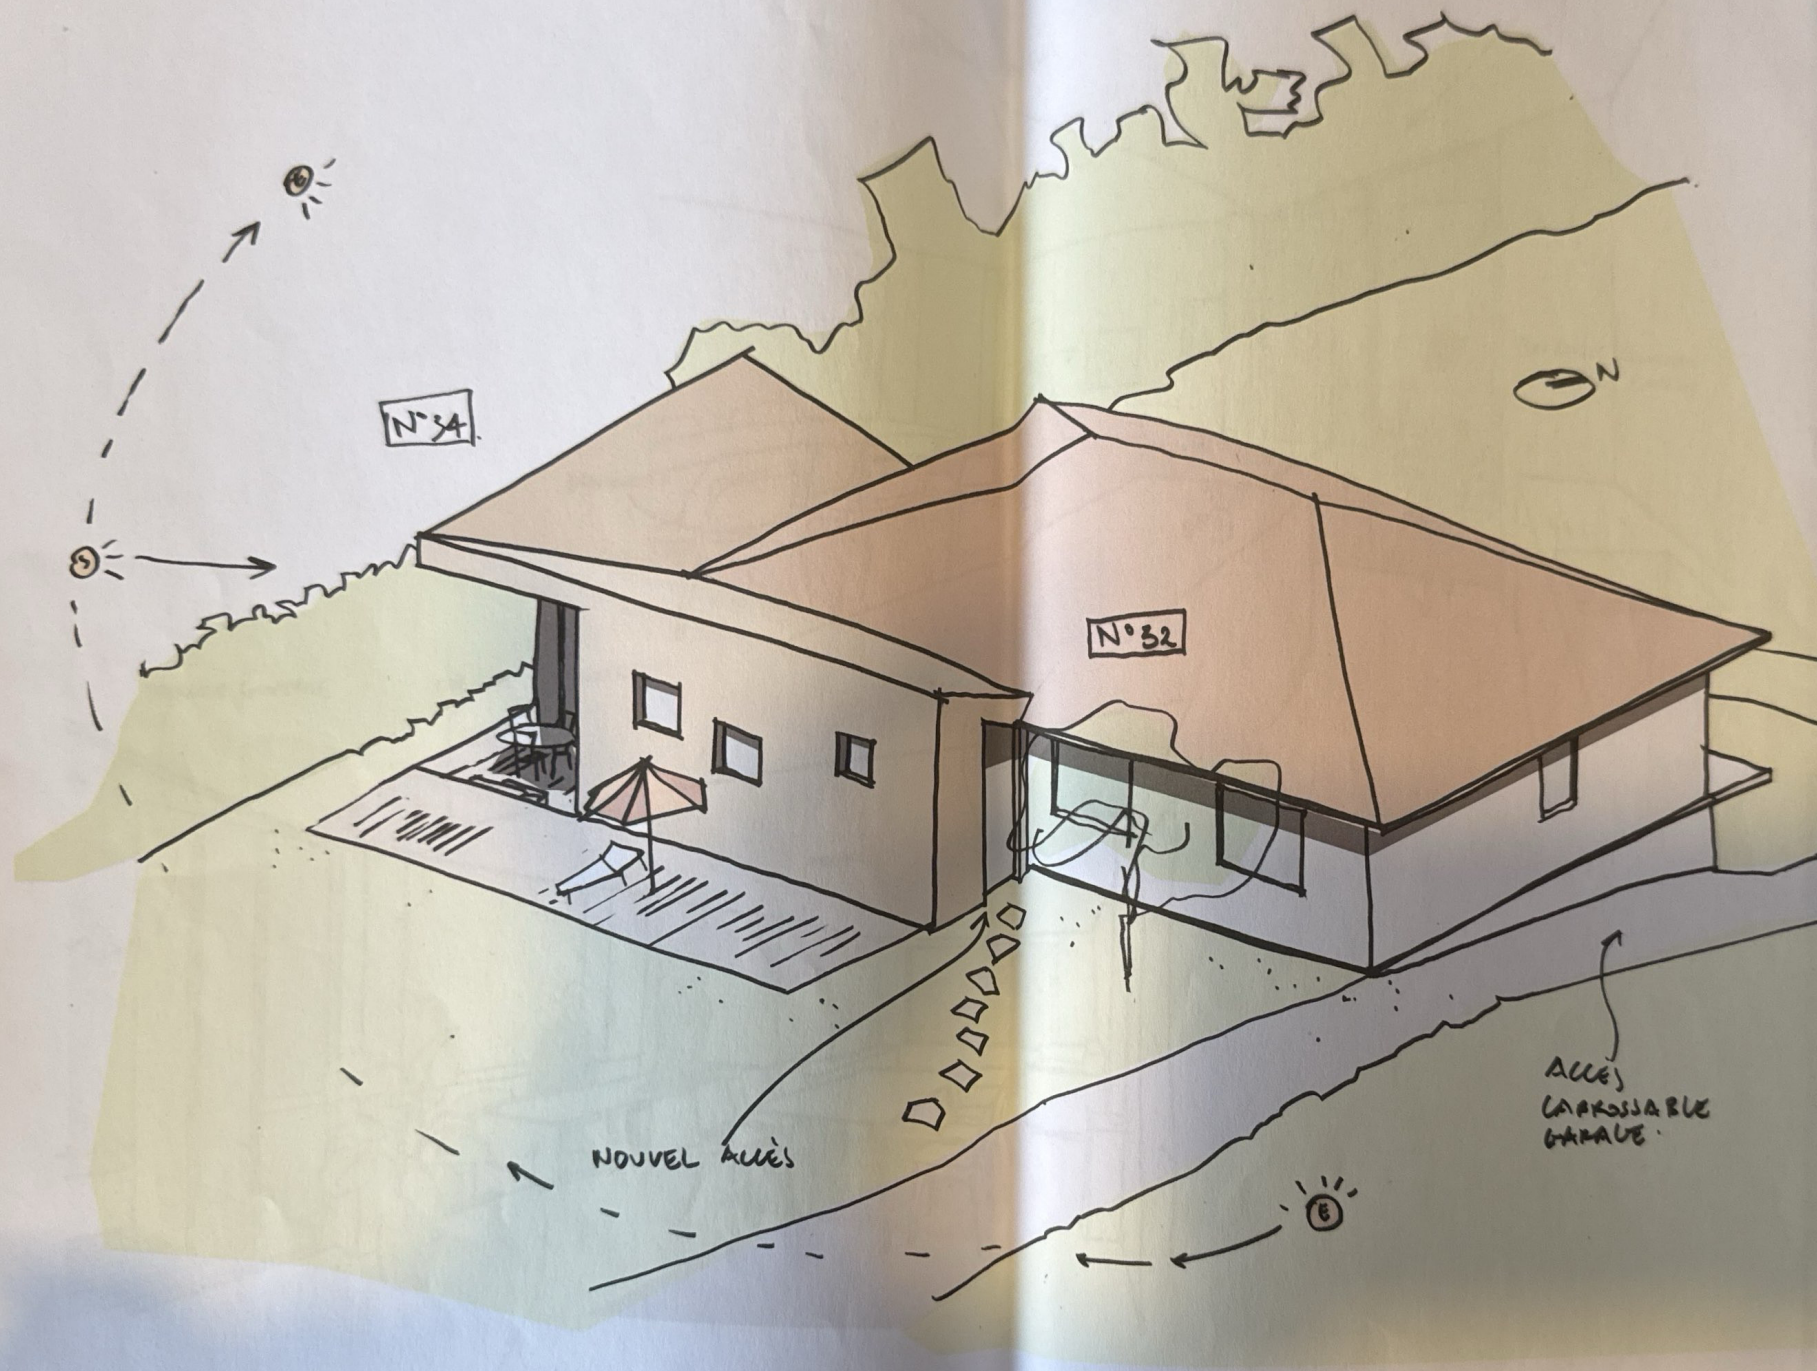

ATELIER FABIO GODTS
RUE GRANGE DES CHAMPS 54
1420 - BRIANE-L'ALLEUD
fabio.godts@gmail.com
+32 499 35 59 40

EN COLLABORATION
AVEC ADRIAN GODTS



RENOVATION ET EXTENSION D'UNE
HABITATION UNIFAMILIALE

100, rue du port de pierre 32
1400 COURT-SANT-ETIENNE

STADE : ESQUISSE
DOSSIER : 2019-014
ECHELLE :
DATE : 30-08-21

AXONOMETRIE 2



VUES INTERIEURES

STADE : ESQUISSE
DOSSIER : 2019-014
ECHELLE : 1/100
DATE : 30-08-21


RENOVATION ET EXTENSION D'UNE
HABITATION UNIFAMILIALE


1400 COURT SAINT-ETIENNE

ATELIER FABIO GODTS

RUE GAUCHE DES CHAMPS 54
fabio.godts@gmail.com
+32 499 35 59 40

EN COLLABORATION
AVEC ADRIAN GODTS

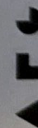

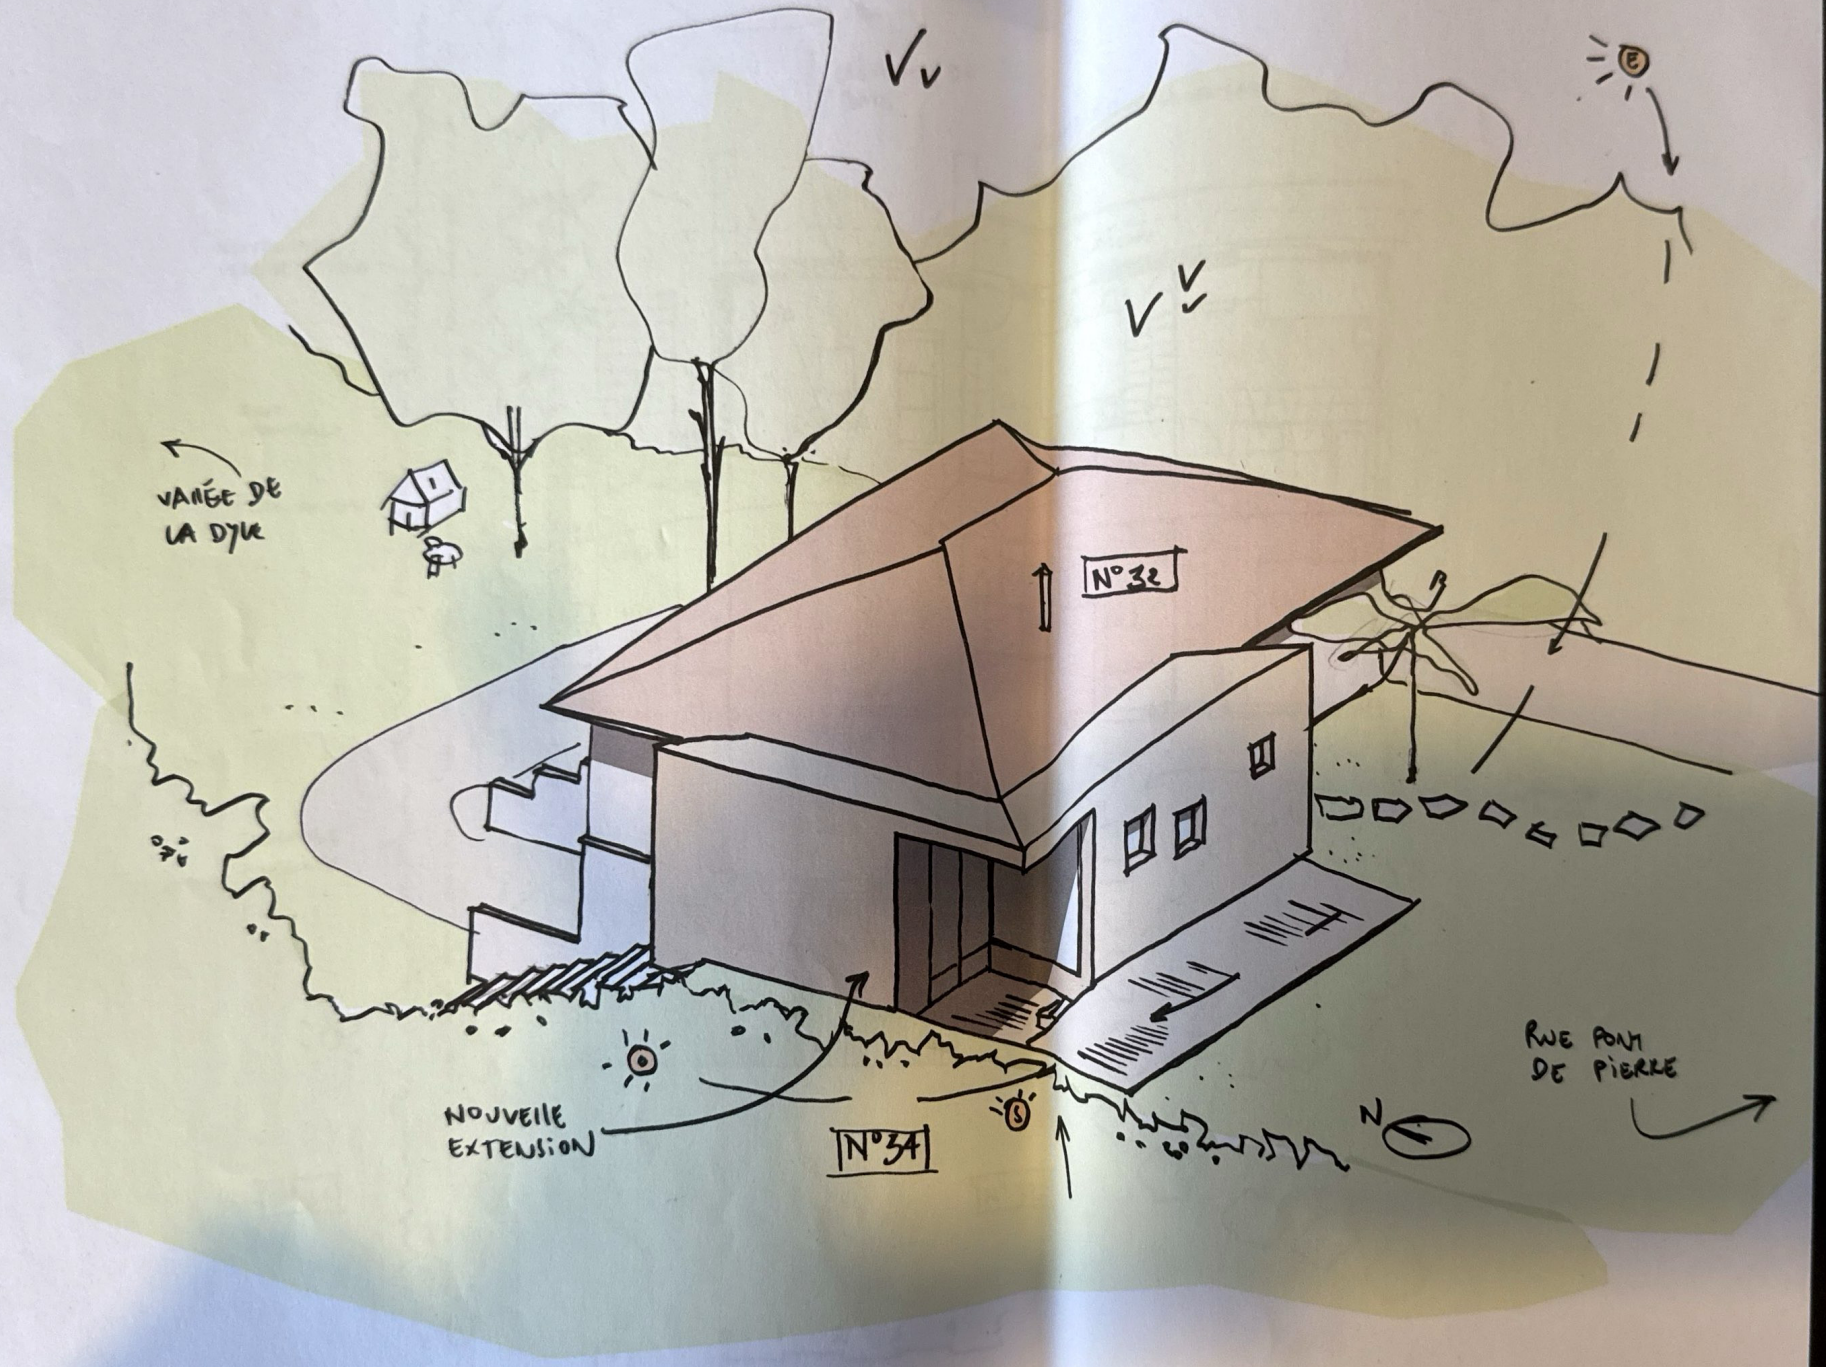

AXONOMETRIE 1

STADE : ESQUISSE
DOSSIER : 2019-014
ECHELLE :
DATE : 30-08-21

RENOVATION ET EXTENSION D'UNE
HABITATION UNIFAMILIALE



RUE DU PORT DE PIERRE 32
1400 COURT-SAINT-ETIENNE

ATELIER FABIO GODTS
RUE GRANDE DES CHAMPS 54

EN COLLABORATION
AVEC ADRIAN GODTS



