


Perceel C353a (zie tekening)									
Parking 1	15	Parking 24	15	Opmerking	Kelder opp. (m2)				Winkel opp. (m2)
Parking 2	14	Parking 25	15		K69	58			Opmerking
Parking 3	14	Parking 26	14		K69A	17		59	138
Parking 4	14	Parking 27	14		K69B	21		61	74
Parking 5	14	Parking 28	29		K69D	13		59W1	52
Parking 6	15	berging	29		K69E	24		59W2	69
Parking 7	15	Parking 30	14		K69F	13		59W3	64
Parking 8	15	Parking 31	14		K61	21		59W4	80
Parking 9	15	Parking 32	14		K61A	24		T1	62
Parking 10	15	Parking 33	14	berging	K61B	12		T2	46
Parking 11	15	Parking 34	14		K61C	20		59W6	129
Parking 12	15	Parking 35	14					61W1	74
Parking 13	15	Parking 36	14					61W2	56
Parking 14	15	Parking 37	14					61W3	61
Parking 15	15	Parking 38	14					61W4	63
Parking 16	15	Parking 39A	15					61W5	64
Parking 17	15	Parking 39B	16						
Parking 18	15	Parking 40	15	berging					
Parking 19	15	Parking 41	16						
Parking 20	15	Parking 42	16						
Parking 21	15	Parking 43	16						
Parking 22	15	Parking 44	16						
Parking 23	15	Parking 45	16						

Perceel C 355a (zie tekening)									
Parking 1	13	Parking 19	17	Opmerking	Kelder opp. (m2)				Winkel opp. (m2)
Parking 1A	13	Parking 20	17		B1	46		291-292	182
Parking 1B	12	Parking 21	17		B2	23		293	100
Parking 1C	13	Parking 22	16		B3	24		294	104
Parking 2	12	Parking 23	16		B4	24		295	122
Parking 2A	30	Parking 24	18		B5	25		296-297	399
Parking 2B	30	Parking 25	16		K1	11			
Parking 3	18	Parking 26	14		K2	7		2892	144
Parking 4	17	Parking 27	14		K3	6		2892a	64
Parking 5	16	Parking 28	16		K4	11		2892b	62
Parking 6	16	Parking 29	16		K5	115		2893a	62
Parking 7	16	Parking 30	14		K6	161		2893b	60
Parking 8	15	Parking 31	14					2894	120
Parking 9	21	Parking 32	14					2895	124
Parking 10	15	Parking 33	14						
Parking 11	14	Parking 34	14						
Parking 12	20	Parking 35	14						
Parking 13	20	Parking 36	14						
Parking 14	18	Parking 37	14						
Parking 15	17	Parking 38	14						
Parking 16	17	Parking 39	14						
Parking 17	17	Parking 40	13						
Parking 18	17	Parking 41	13						

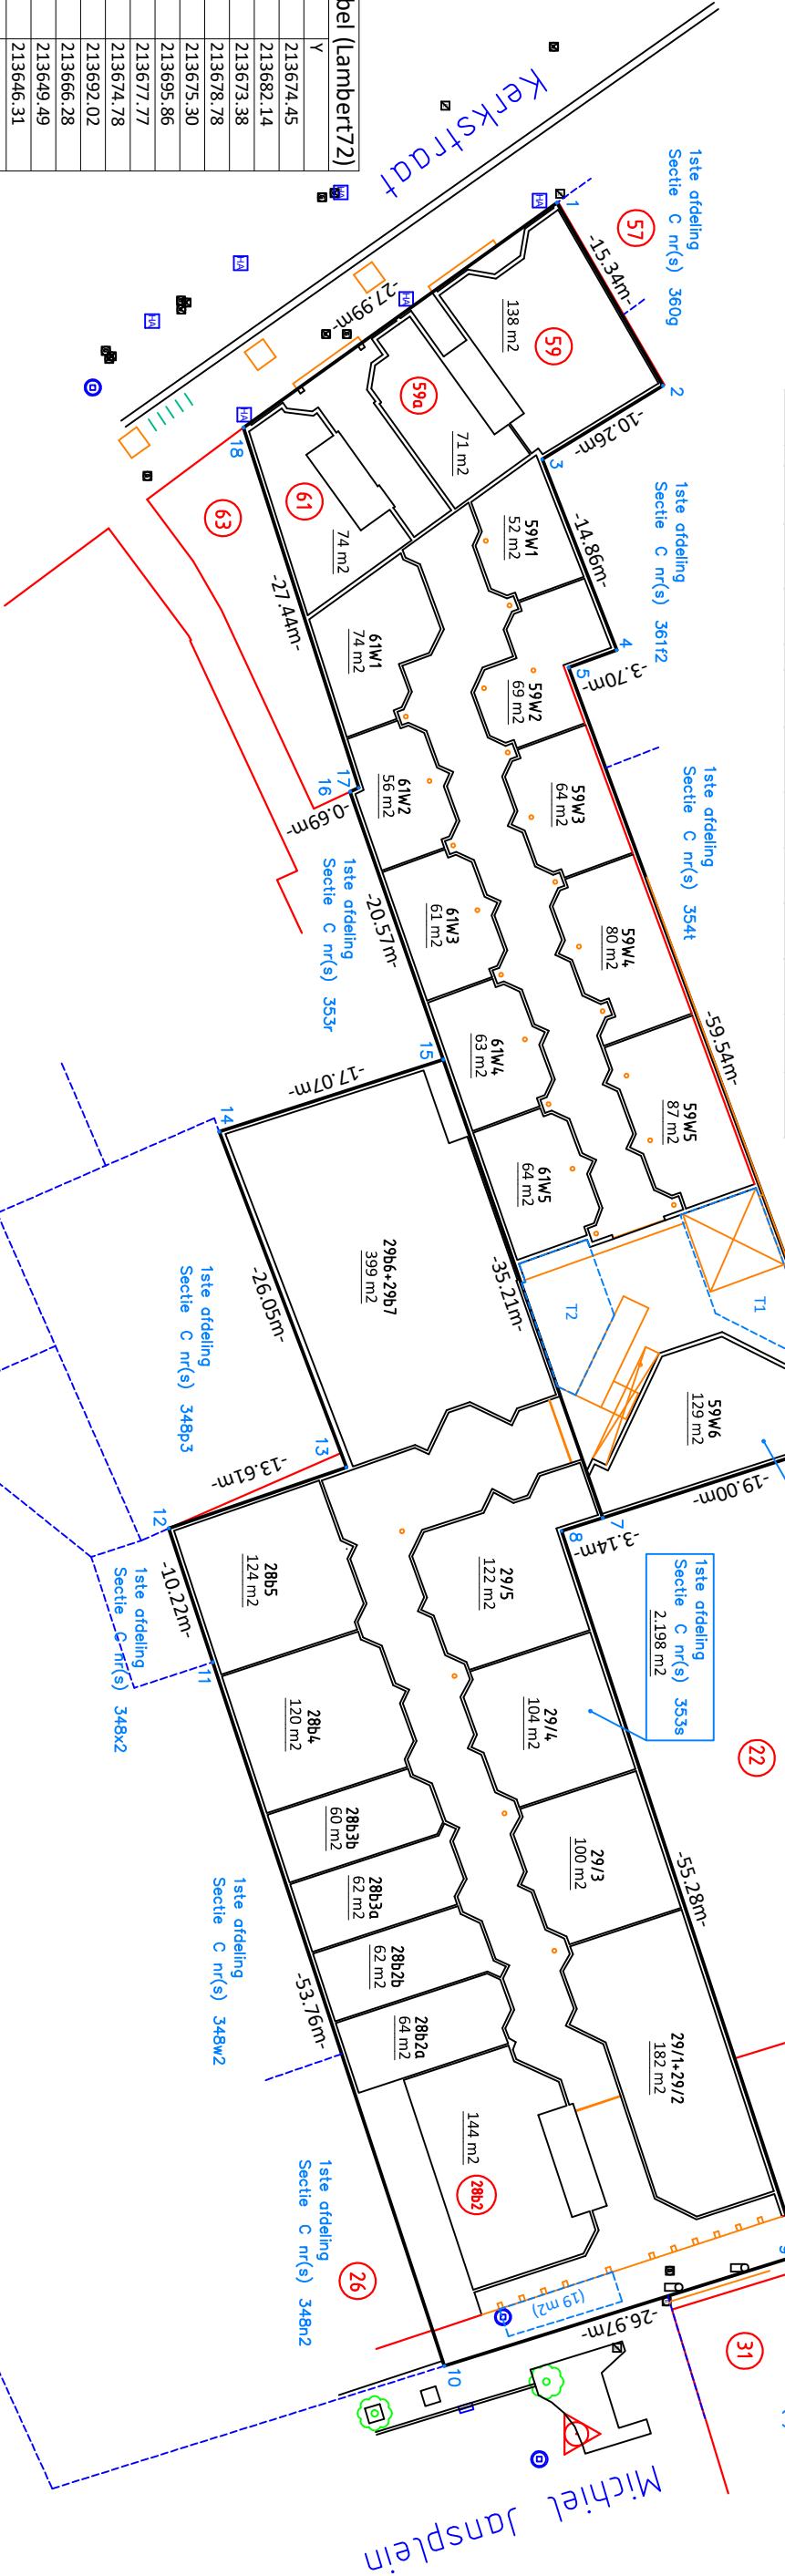

Coördinaten tabel (Lambert72)	
Nr	
X	Y
1	215946.94
2	215960.22
3	215965.57
4	215979.41
5	215980.67
6	216036.56
7	216042.38
8	216043.34
9	216095.86
10	216103.92
11	216052.85
12	216043.14
13	216038.72
14	216014.35
15	216009.12
16	215989.69
17	215989.40
18	215963.27

Opgemeten op 24 februari 2024 door/Landmeter-Expert:

Jean-Pierre Hamblok

LAN 040685 - LANDHAM BV

Tel: +32(0) 11 54 29 54

Gsm: +32(0) 496 80 84 67

Mail: landmeter@hamblok.be

Kantoor: Molskeizerlei 34 Lommel

(enkel op afspraak)

Beëdigd door de Rechtbank van Eerste aanleg te Hasselt

Dossier: C:\Users\Jean-V\Dropbox\Zakelijk\Z\1\Projecten_topografie\Dossiers_dektop_nieuw\Opmetingen\Algemeen_2023\1009_Lommel_Vivold\Lommel_Vivold.dwg