


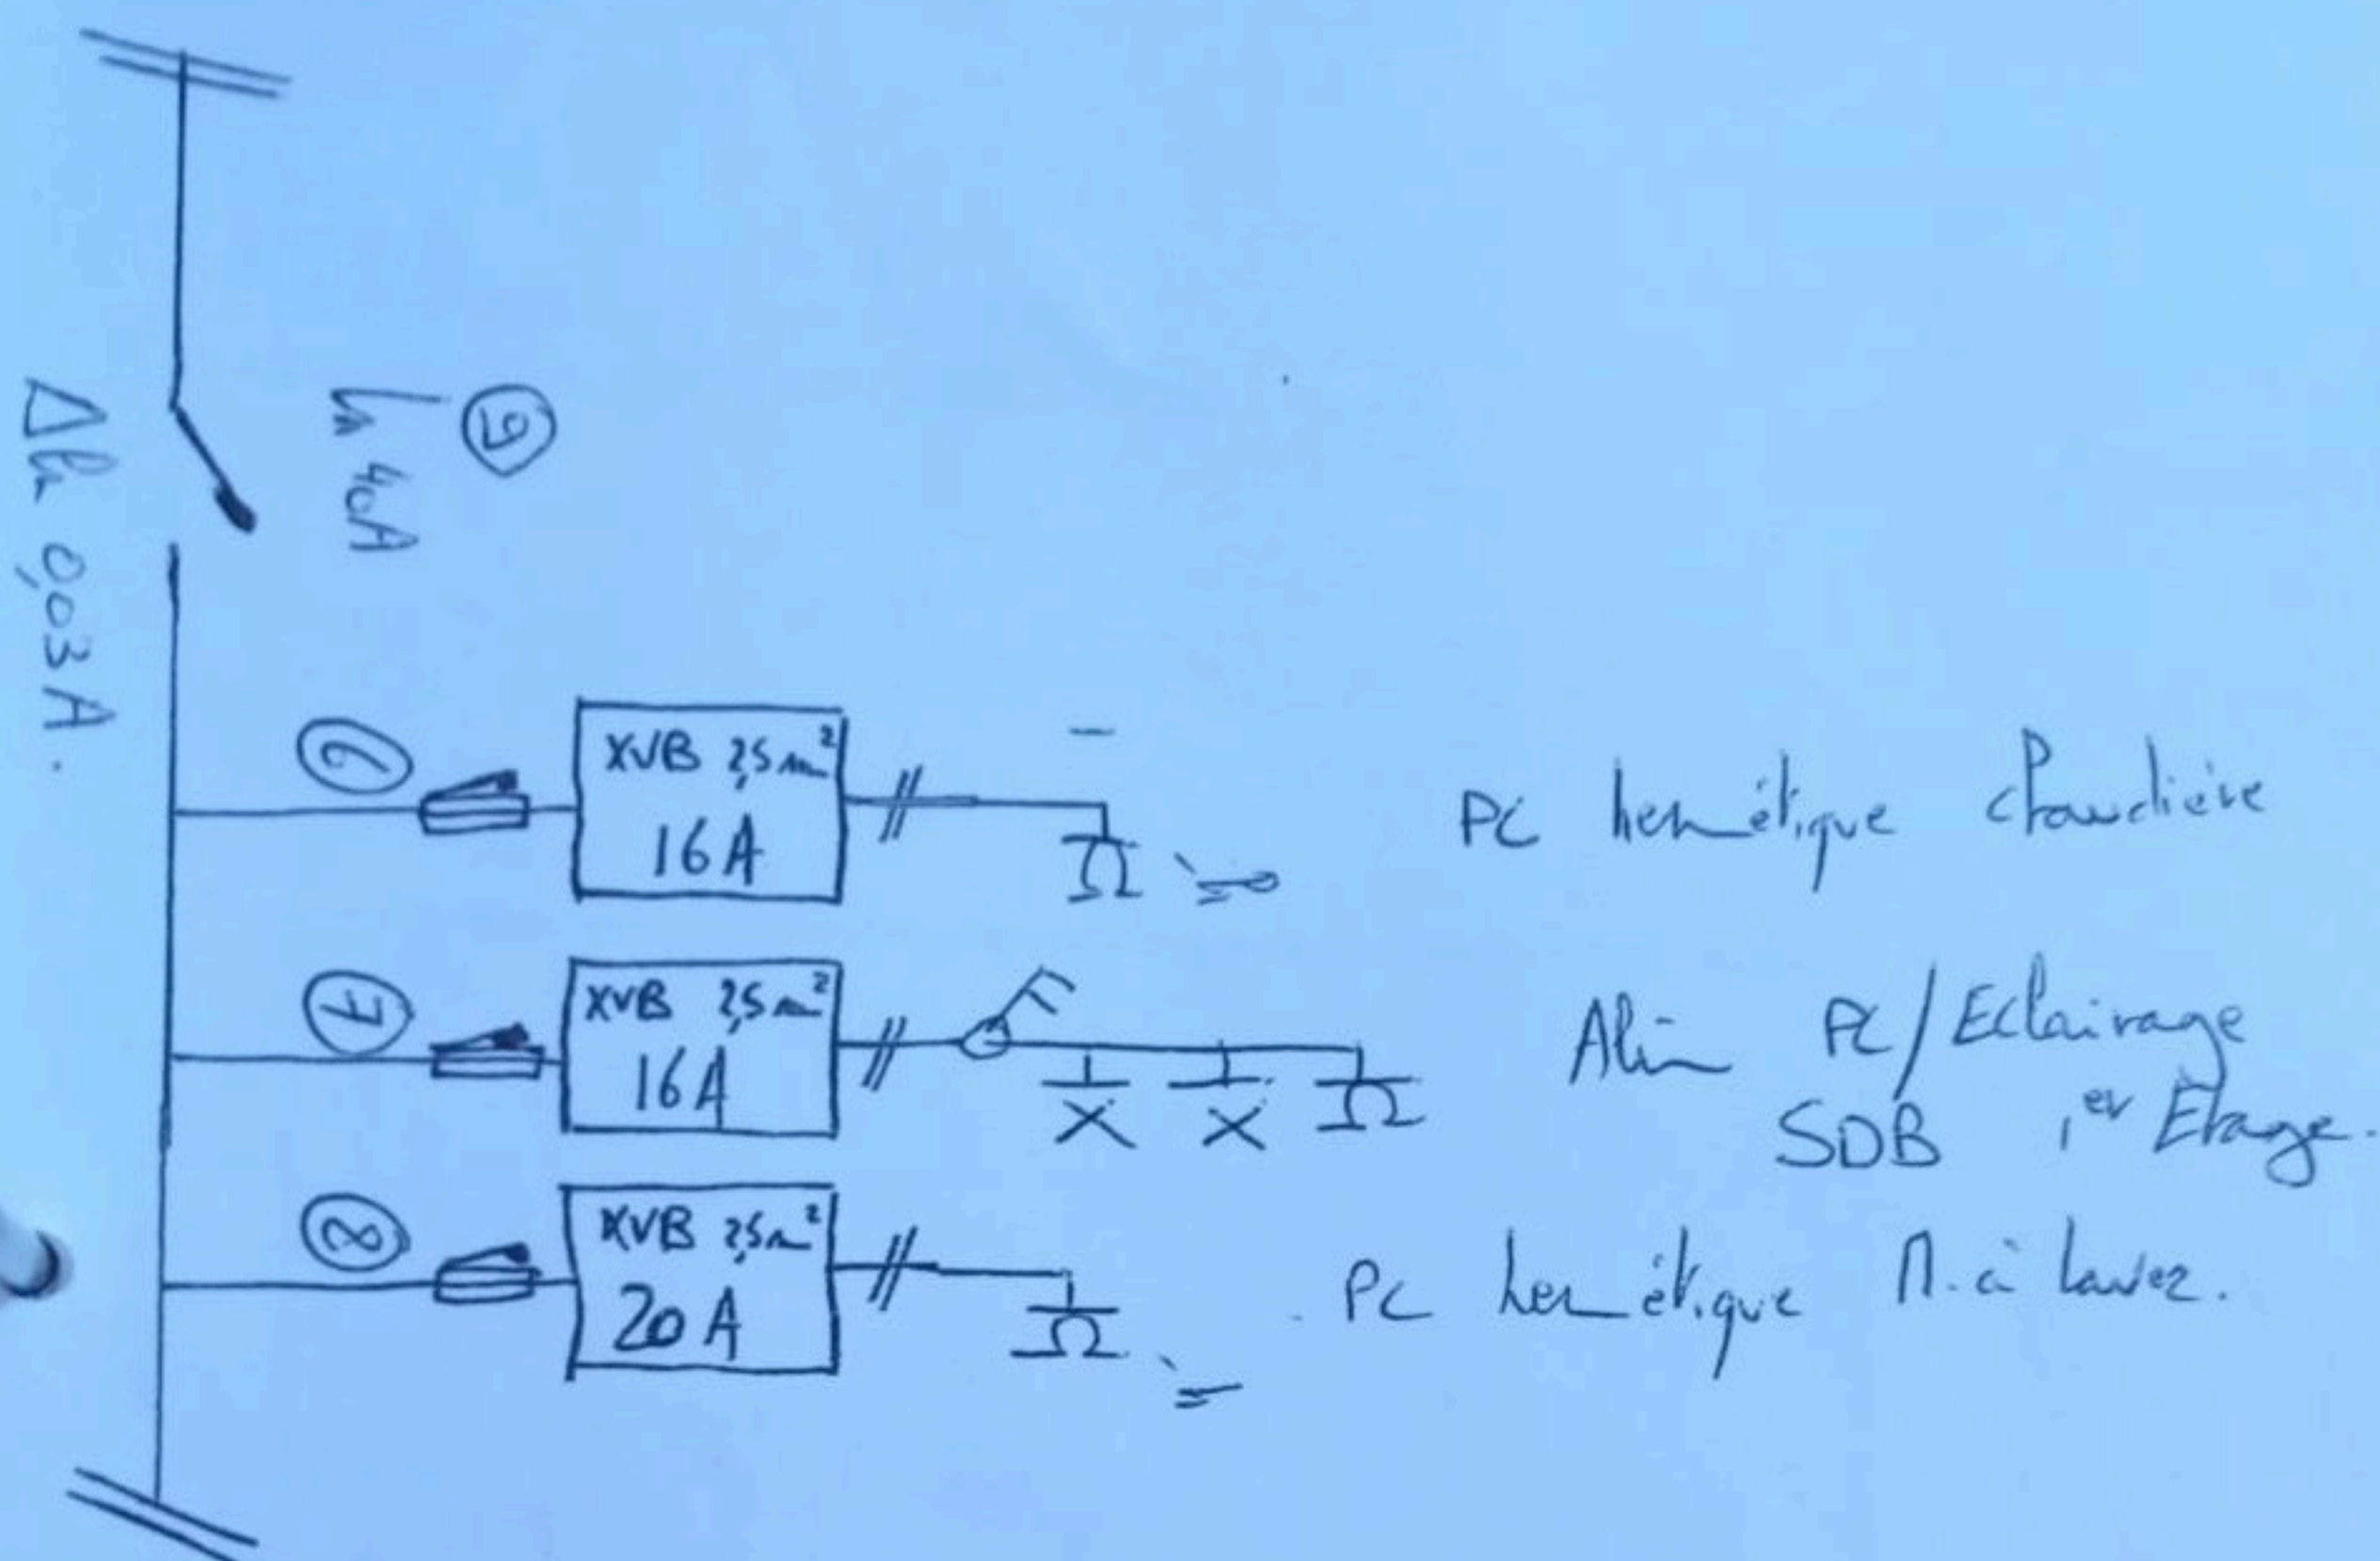

2/2

Lieu
Installation :

Duplex 1^{er} Etage G
Av. de N. Nave 2/4
5580 Jemelle.

Installateur :


YVES GRANDHENRY
RUE DU MONTYS 9
4557 SOHEIT-TINLOT
TVA:DE0809 053 343

Tableau Electrique :

Duplex 1^{er} Et. g.
Av. de N. N. Ve 2/4
SS80 Jelle

① PC Eclair. Salon living. 16A	② PC Entrée ⊕ Ecl. Cuisine et 1 ^{er} Et. 16A	③ PC Plan de travail Cuisine. 20A	④ PC 1 ^{er} Et. Chambres 20A	⑤ Cuisine 32A	⑥ Diff. Général 300 mA.
		⑥ PC Permet. Chaudière 16A	⑦ Alim. SDB 1 ^{er} Et. 16A	⑧ PC Permet. M. à l'usage 20A	⑨ Diff. Sanitaire 300 mA.

YVES GRANDHENRY
RUE DU MONTYS 9
6557 SENEIT-TINLOT
TVA, BE0809053343

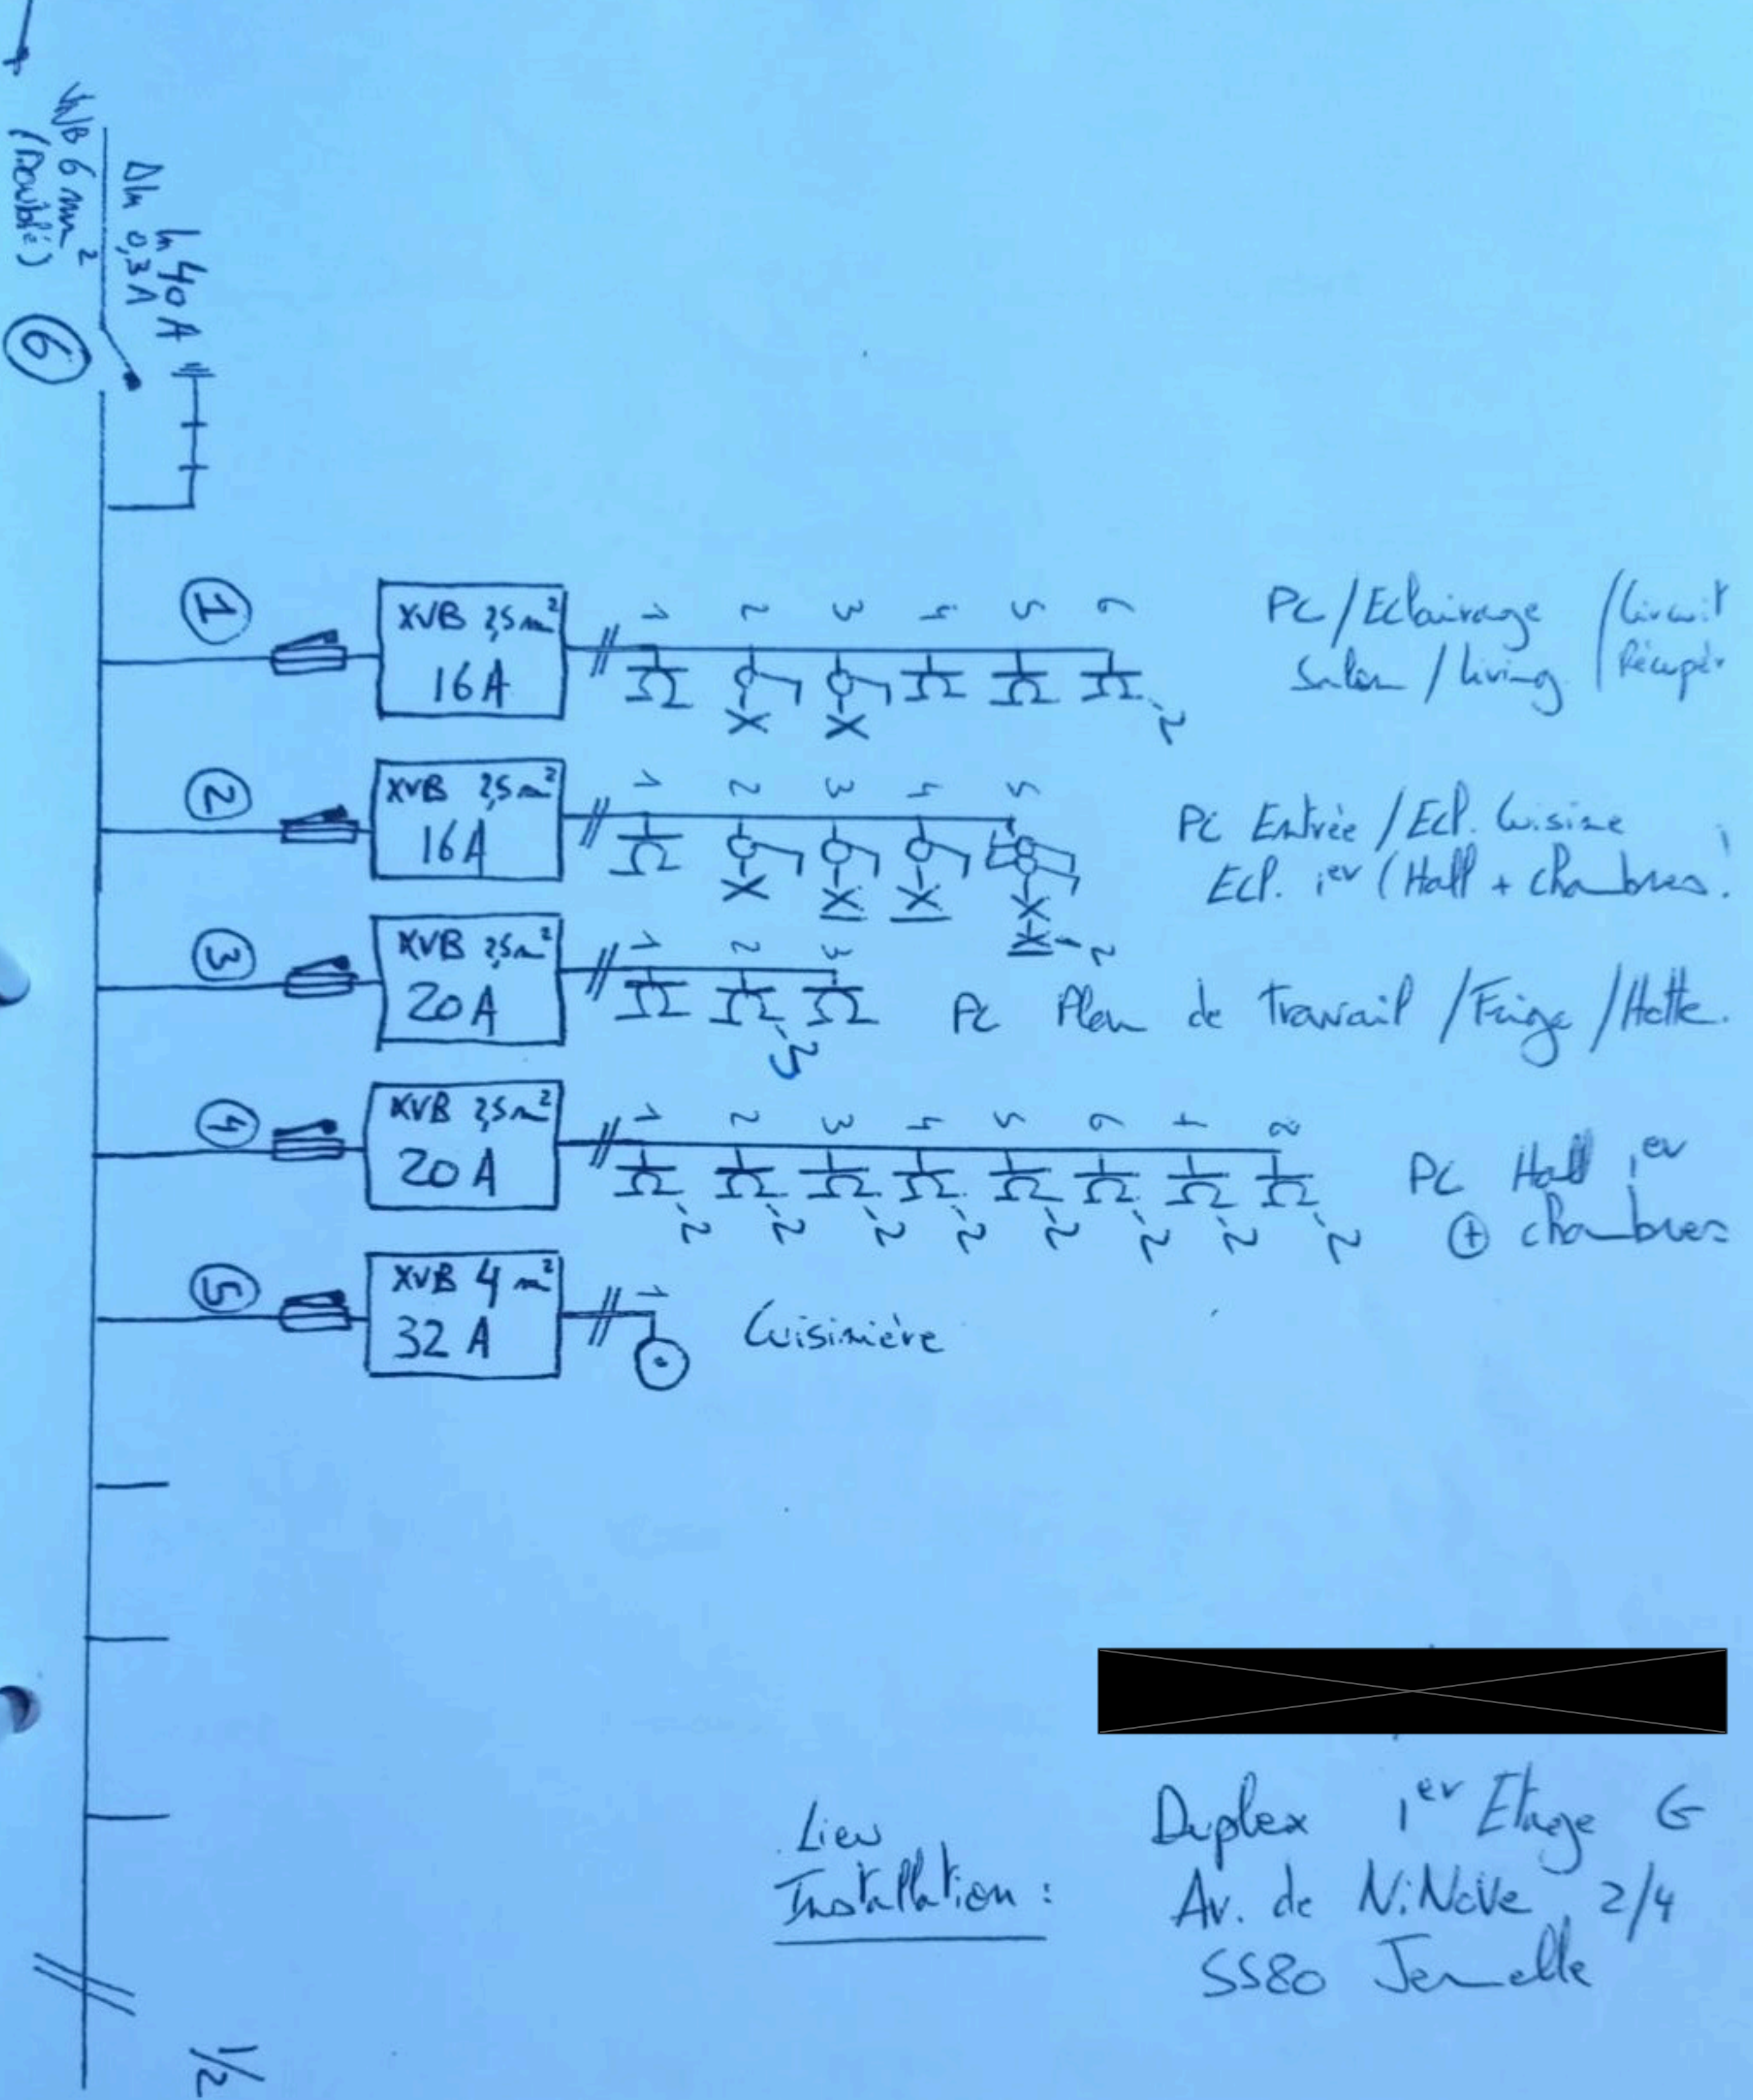

Lieu
 Installation :

Duplex 1^{er} Etage G
 Av. de N. Noë 2/4
 SS80 Jemelle

Installateur :

YVES GRANDHENRY
 RUE DU MONTYS 9
 4557 SOHEIT-TINLOT
 TVA.BE0809053343

Installation est contrôlée par:
 OCB, av. Cardinal Mercier 82 - Namur
 Inspecteur : BLAISE Jacky
 Date : 19-11-2010
 PV n° : 10-11-368-352
 Signature :

[Signature]

N°	Compteur	N° EAN	Local
1	34497057	541449020715623250	1/A001 Friterie
2	34497193	541449060006459861	2/0001 Mag gauche
C	34454937	541449020701969164	Commun
3	34455203	541449060006459816	2/0002 Mag droite
4	34497176	541449060006459878	1/B001 Appart cour
5	34455198	541449060006459823	1/B012 1 ^{er} Appart rue
6	34492449	541449060006459885	1/B011 Duplex
7	34497060	541449060006459830	1/B022 2 ^e Côté jardin
8	34497219	541449060006459892	1/B013 1 ^{er} Studio
9	34497177	541449060006459847	1/B021 2 ^{ème} Côté rue
10	34497061	541449060006459908	1/B032 Grenier G
11	34497172	541449060006459854	1/B031 Grenier D

Local Technique

N°1	N°2	Com	N°3	N°4	N°5
1/A001	2/0001	Commun	2/0002	1/B001	1/B012

N°6	N°7	N°8	N°9	N°10	N°11
1/B011	1/B022	1/B013	1/B021	1/B032	1/B031