
FACADE POSTERIEURE

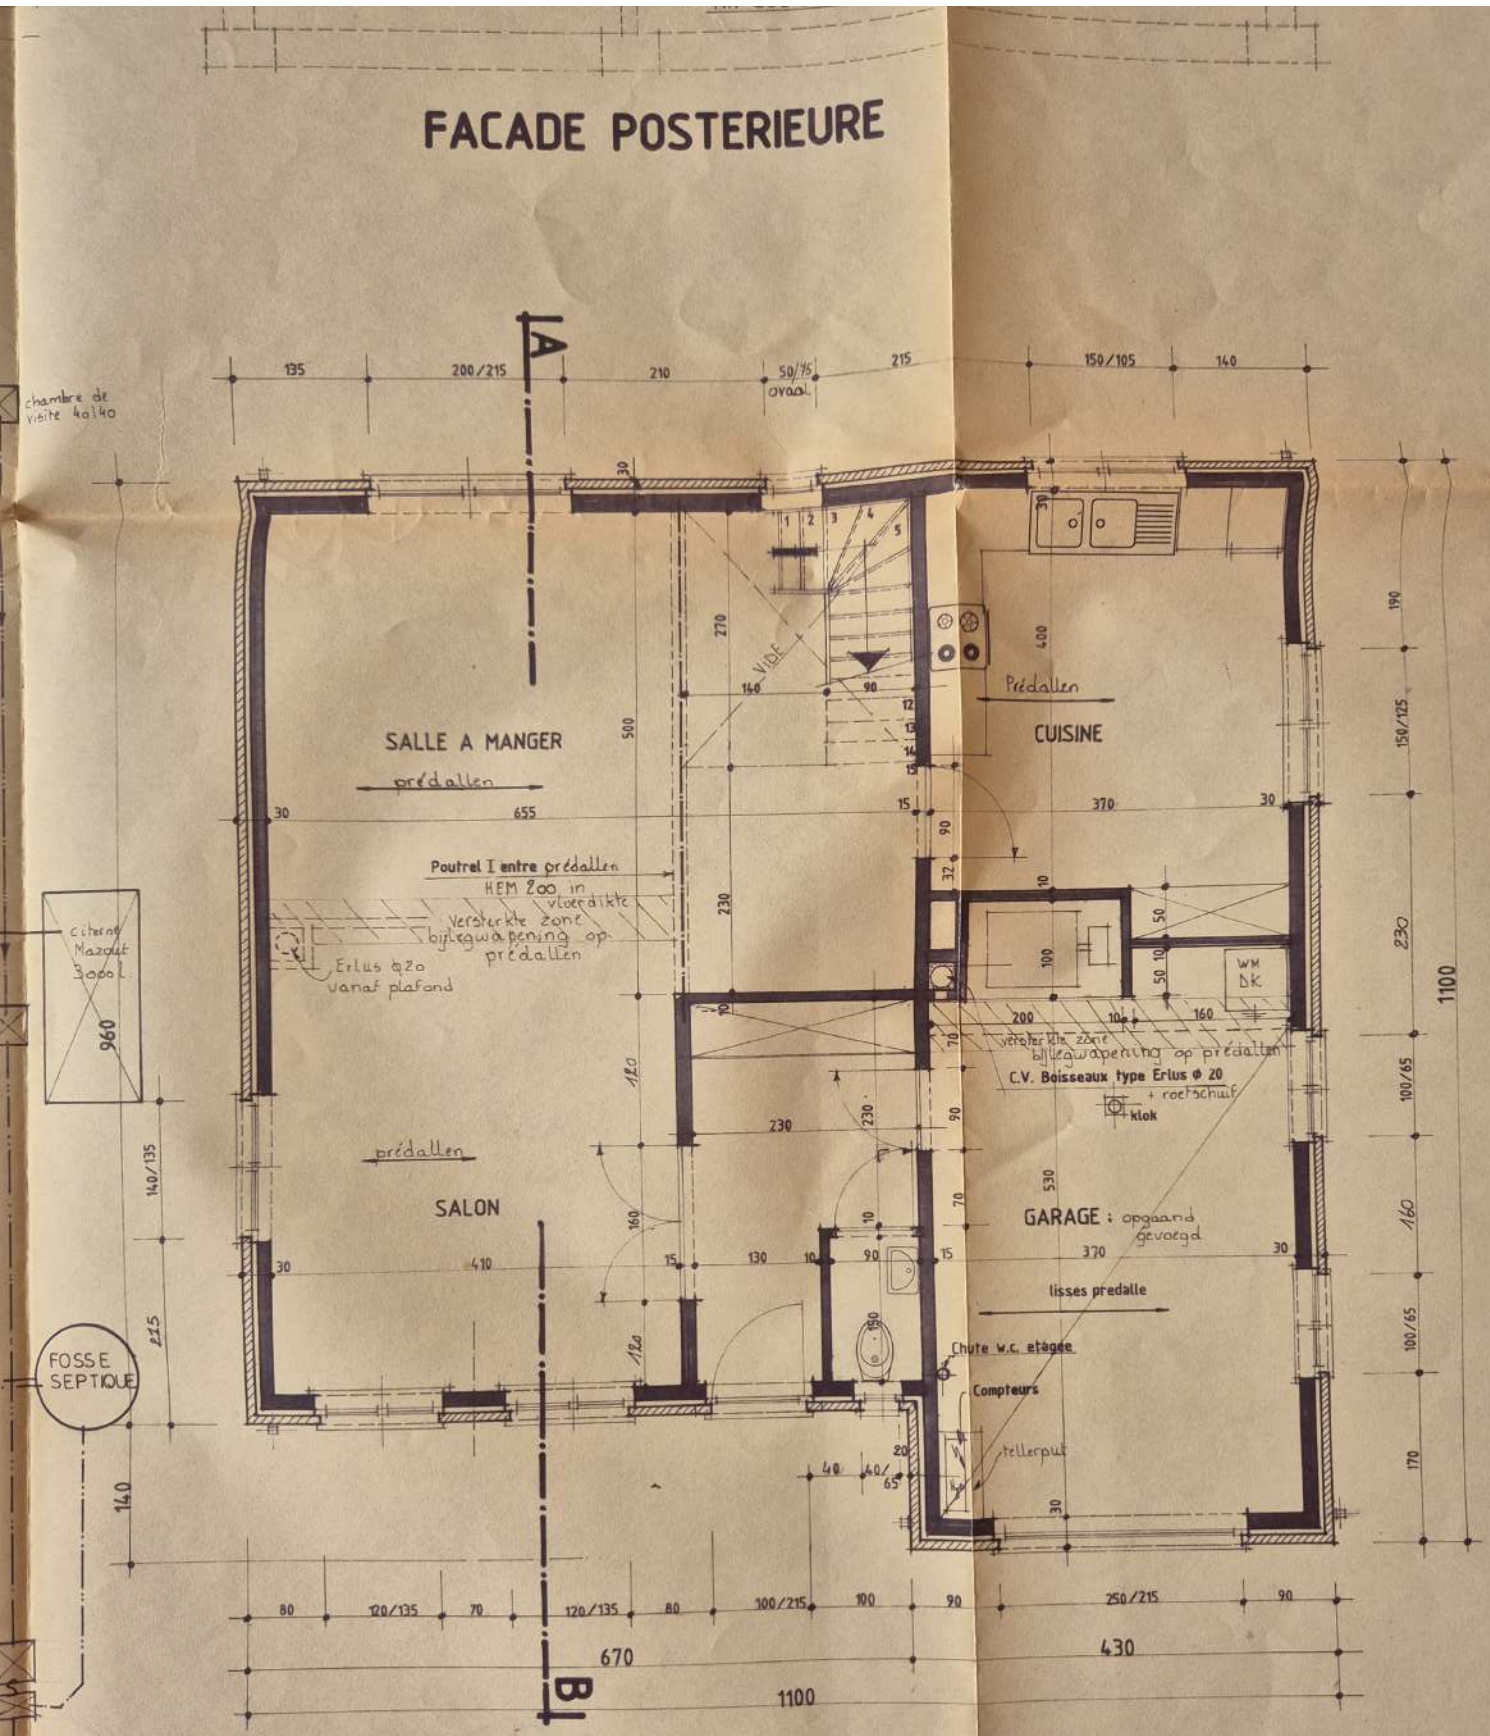

REZ-DE-CHAUSSEE

COUPE A-B

Fondation en beton de briquaillons jusqu' a bon sol
Maconnerie de fondation : cimentage hydrofuge et goudronne

