


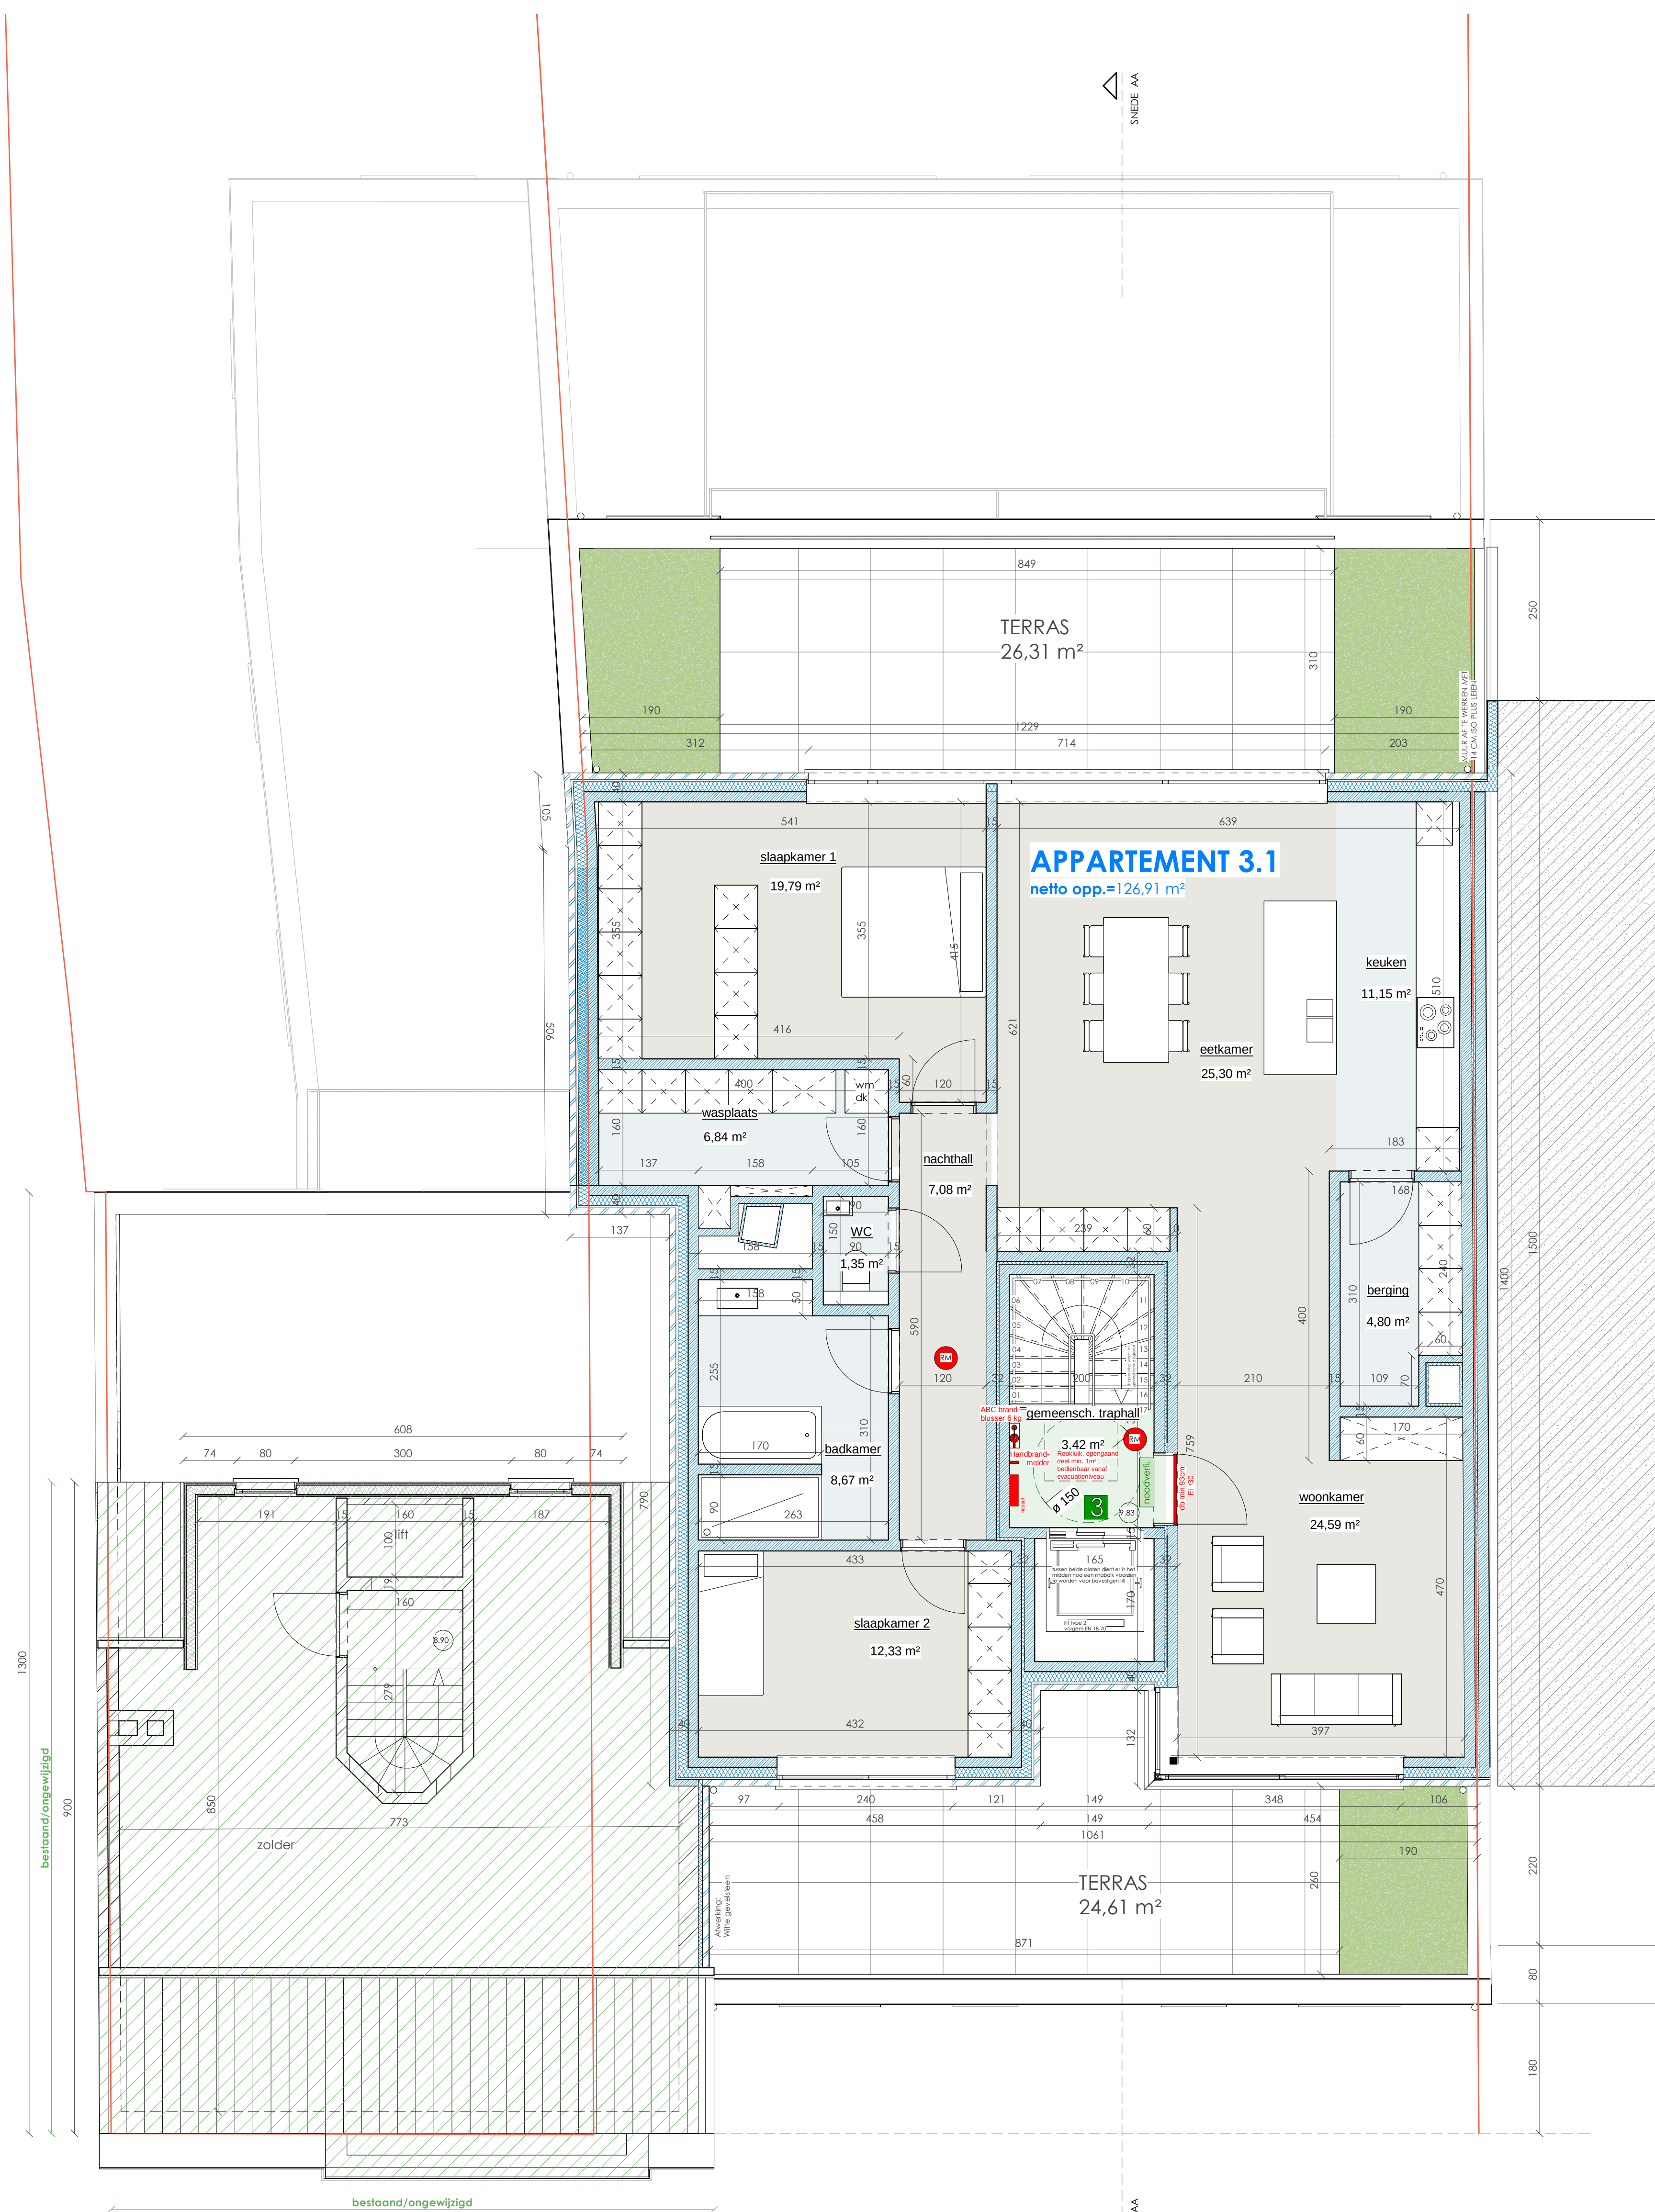

DERDE VERDIEPING

Nieuwe toestand

Bestaand/ongewijzigd	Nieuwe funderingsblokken	Nieuwe snelbouw
	Nieuwe gevelsteen	Nieuwe isolatie