



Terreinprofiel A-A'

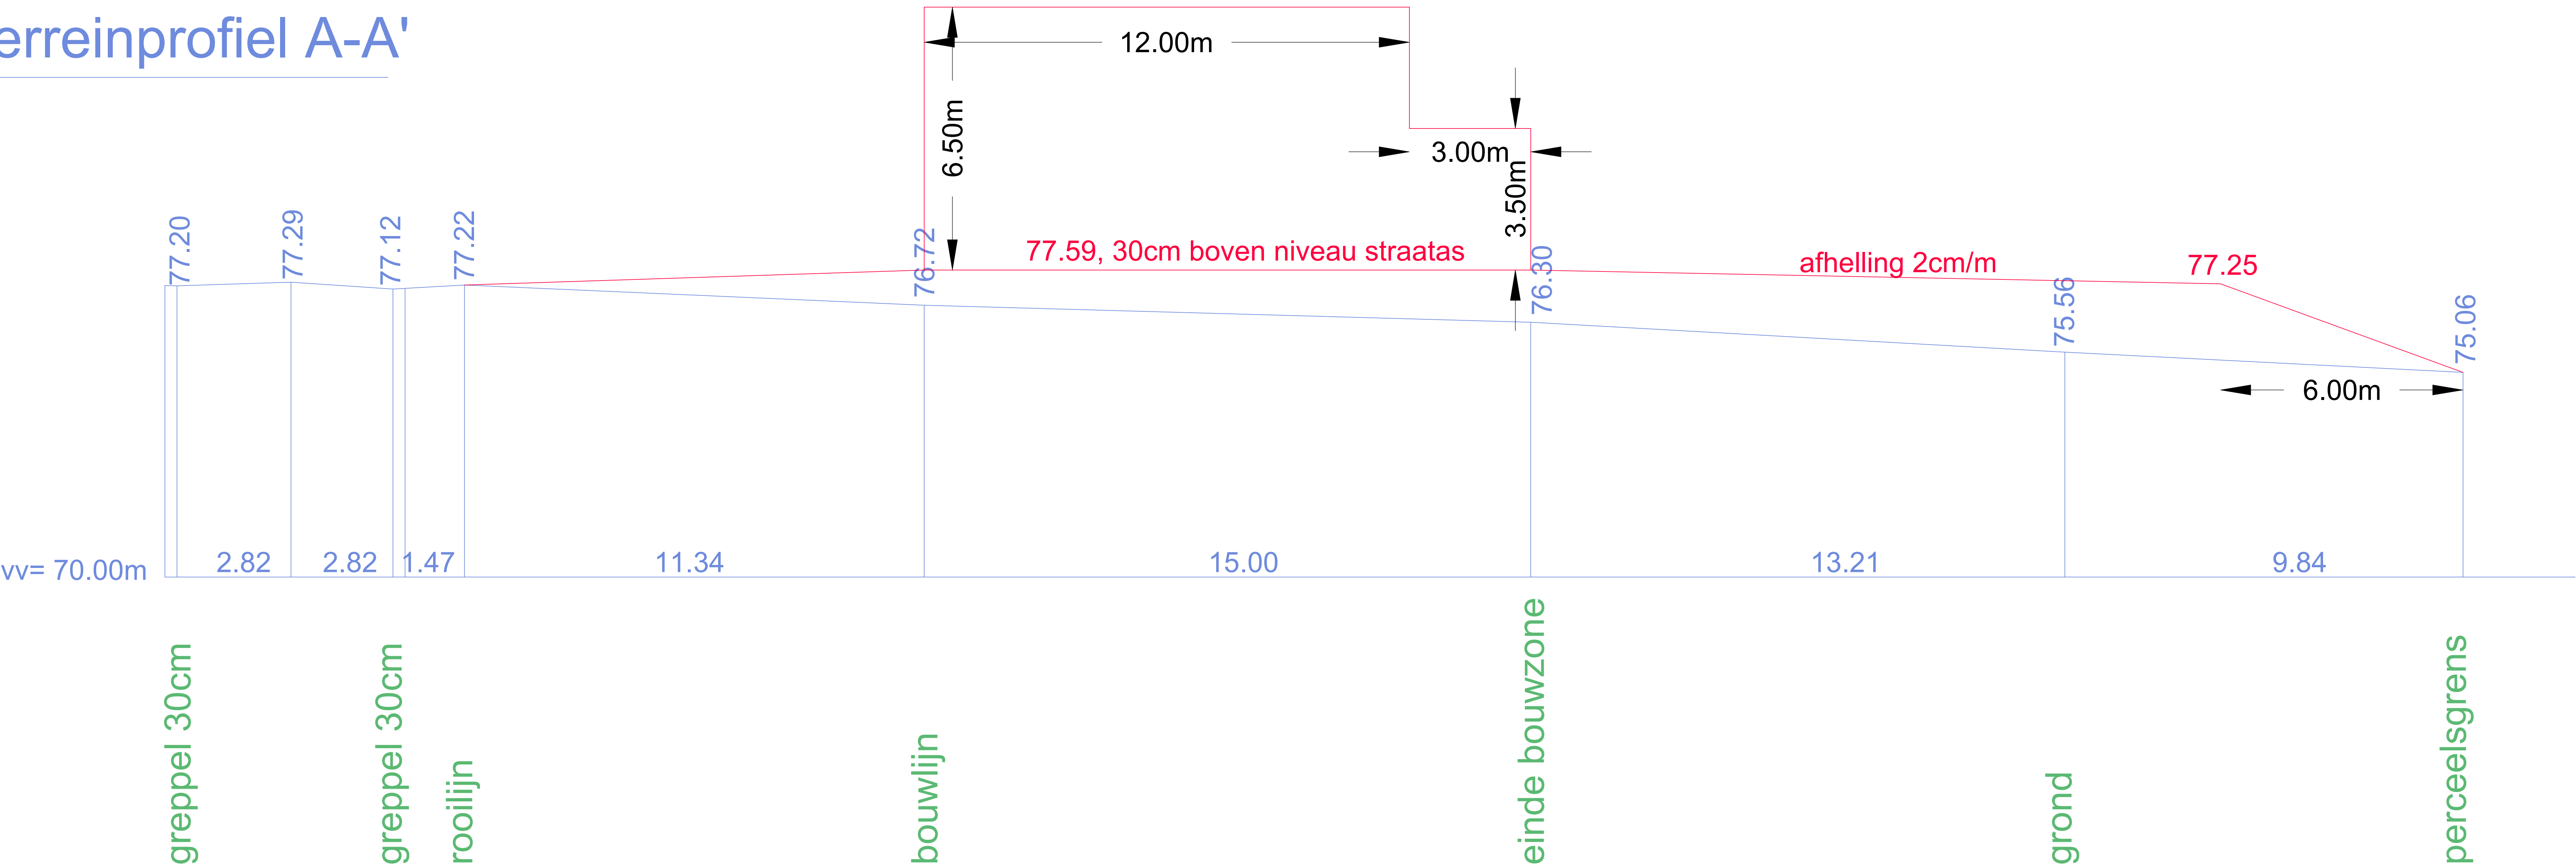

Terreinprofiel B-B'

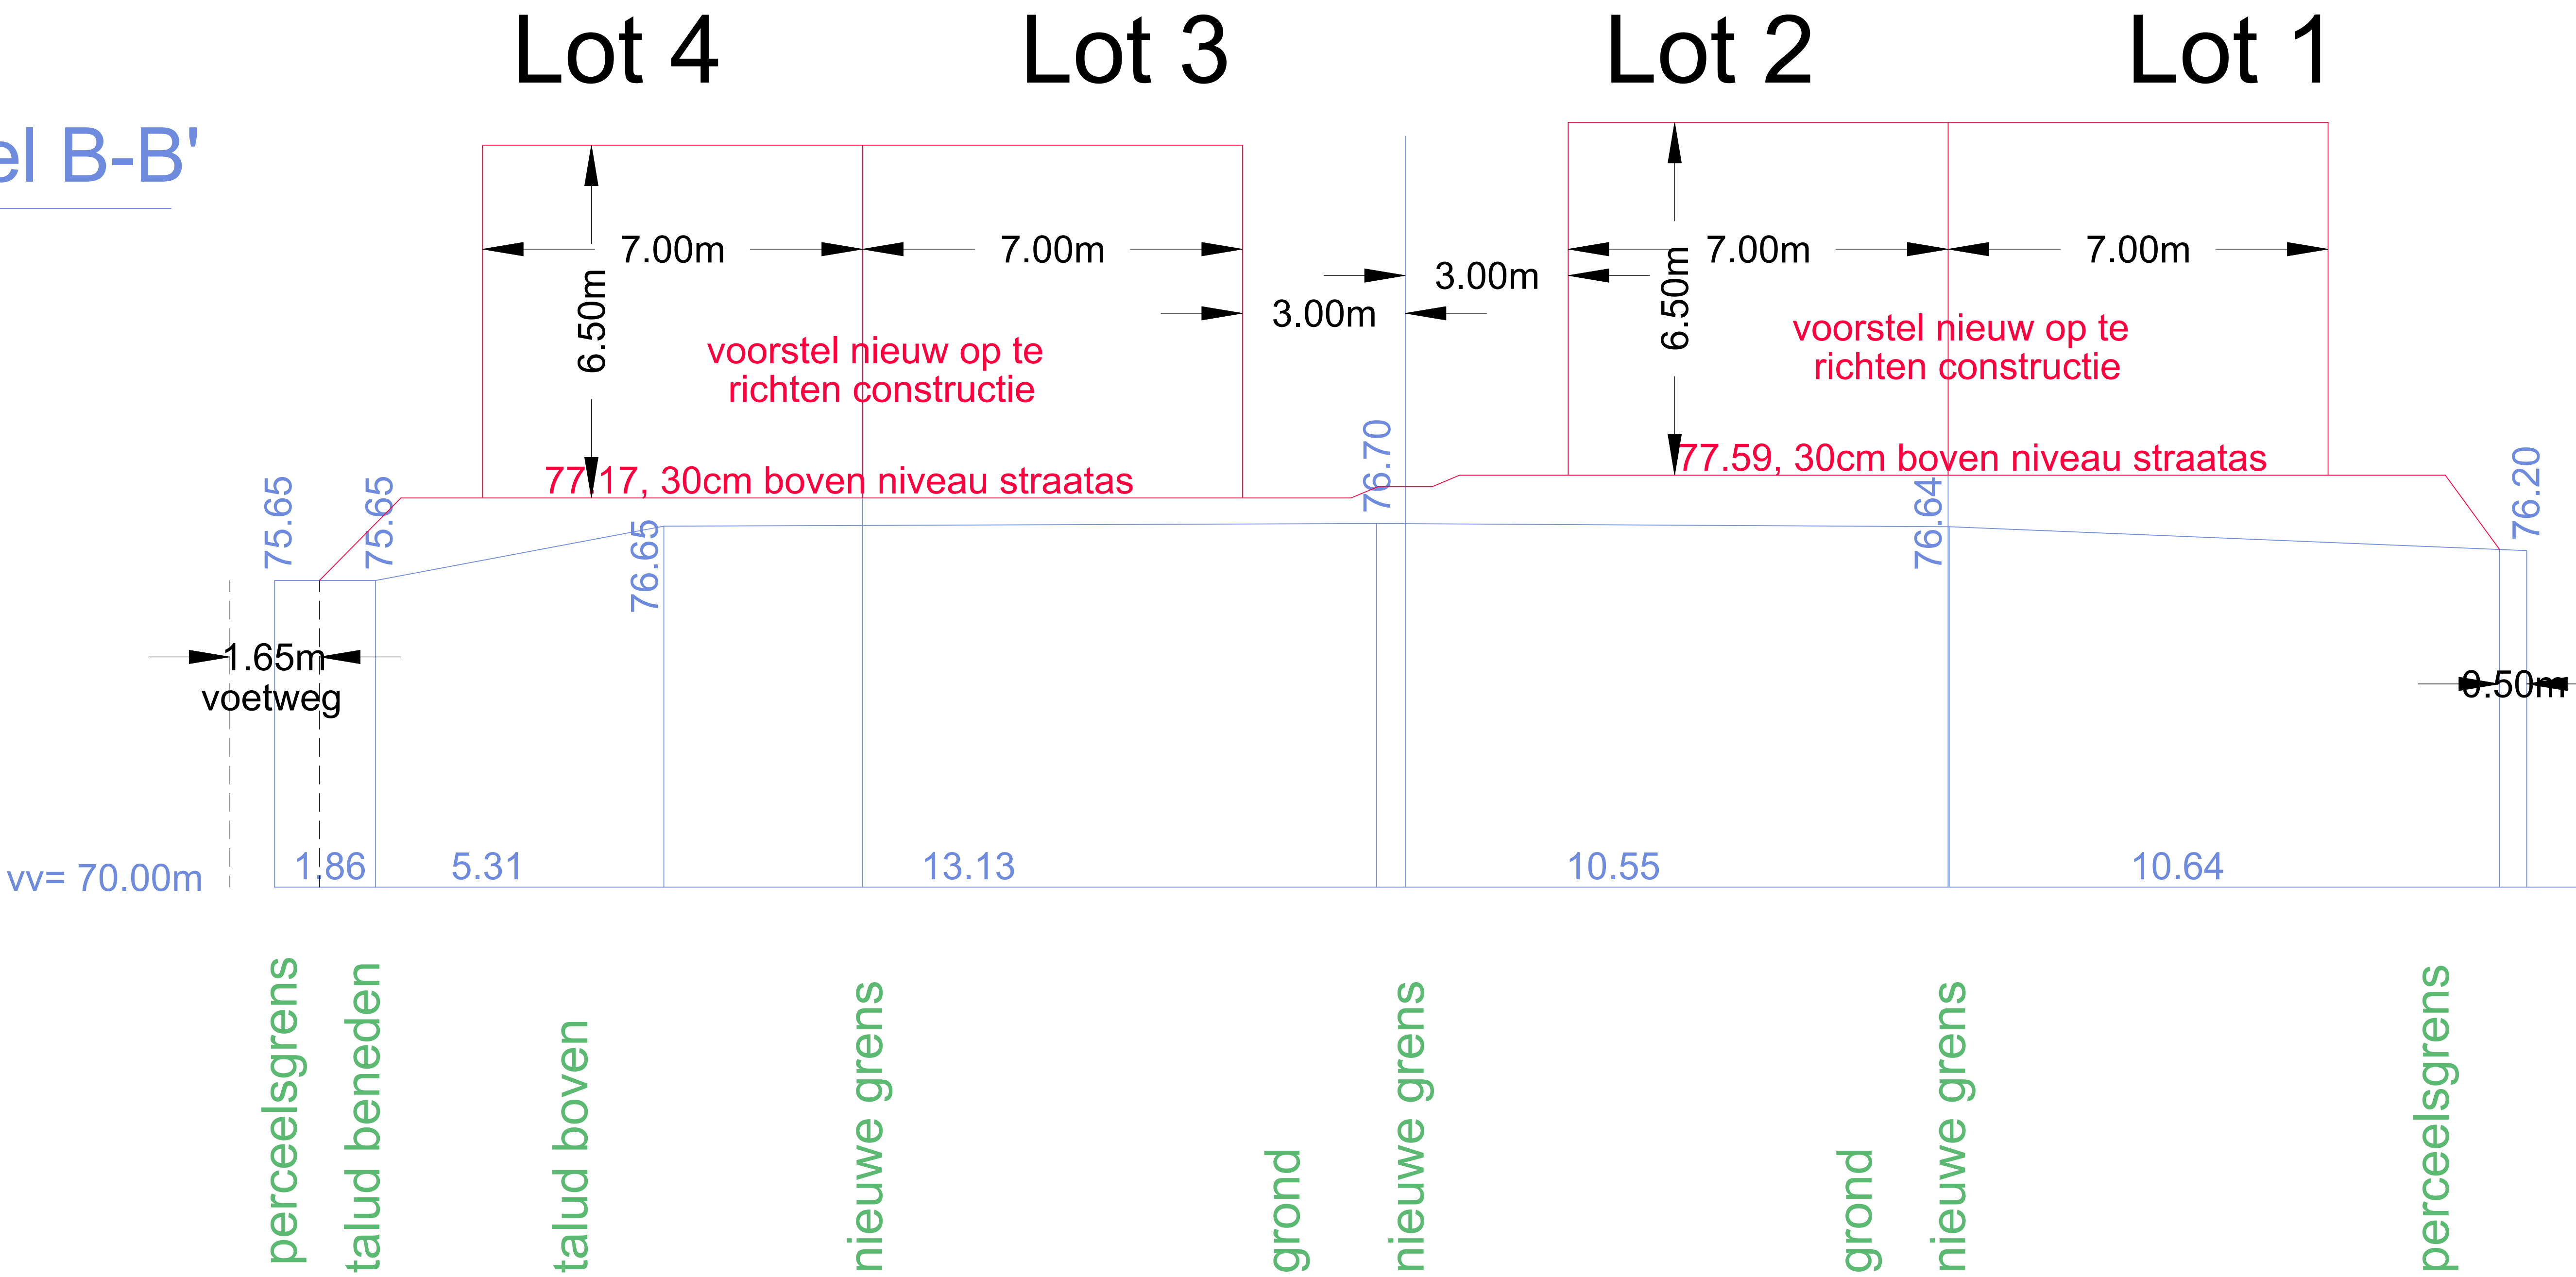

Schaal: 1/250
= 10 meter