Gemeente DILBEEK (5e afd. Itterbeek)

Sectie A nr. 187 e

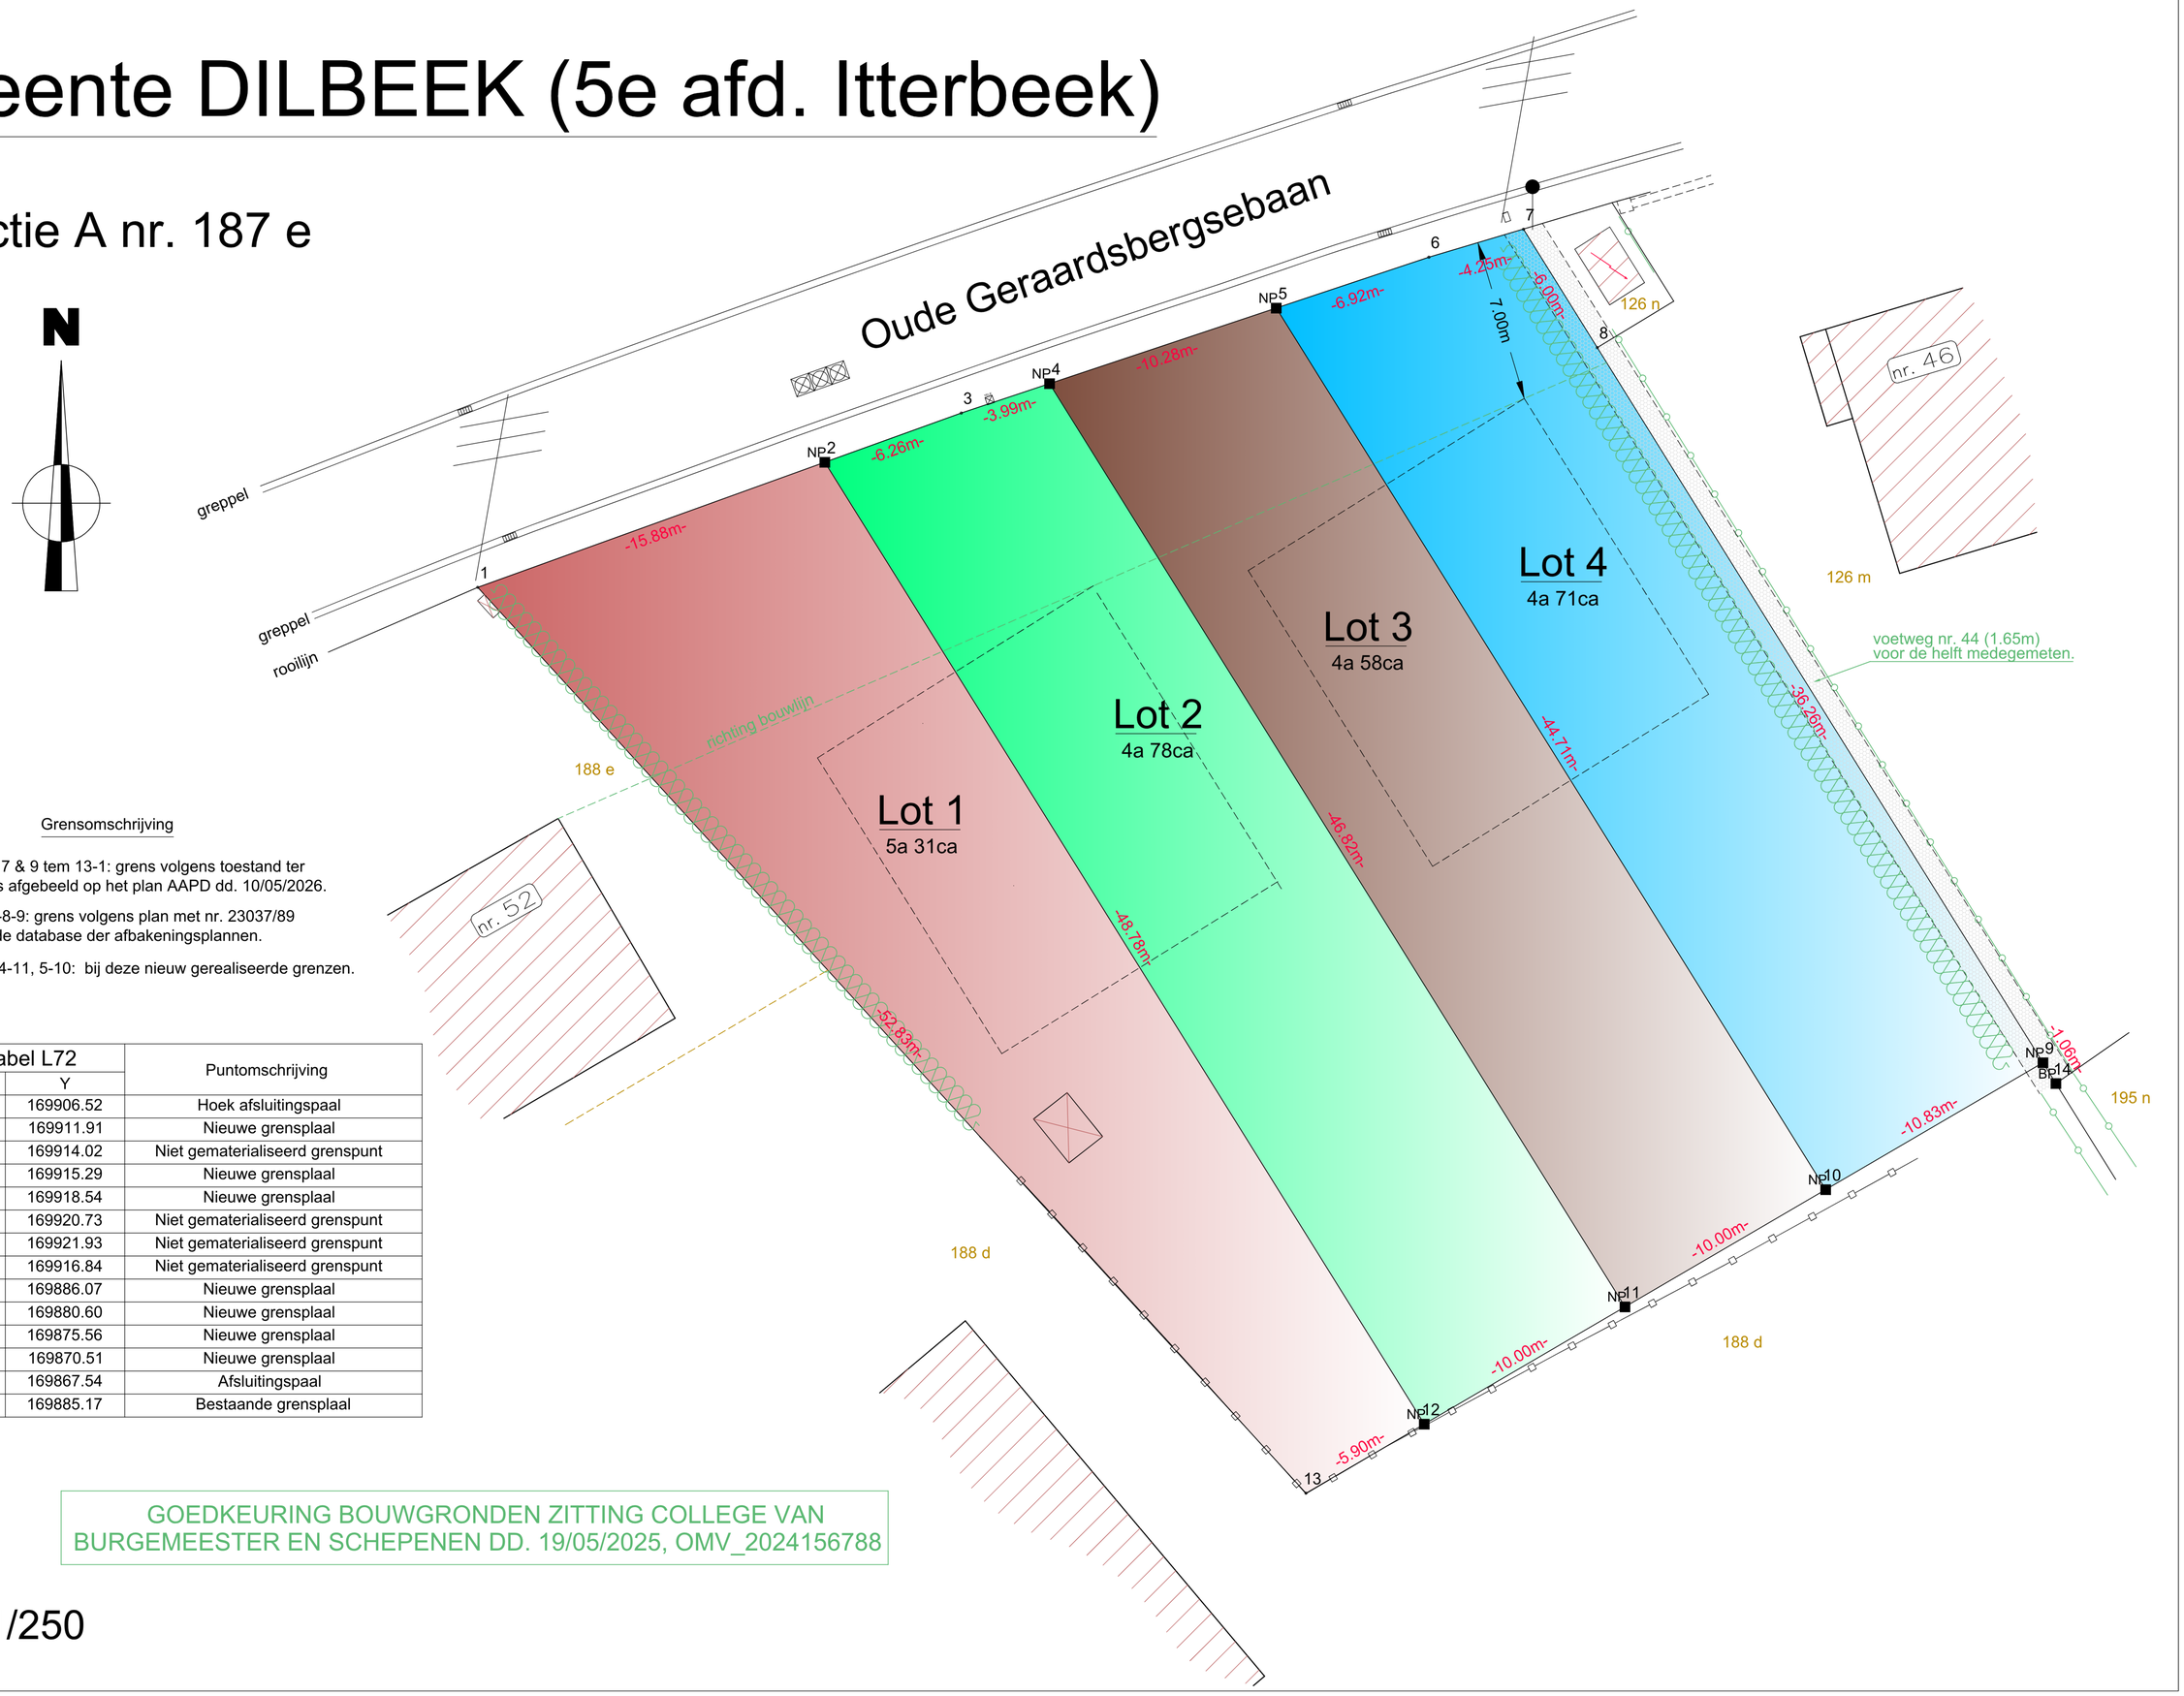

Grensomschrijving

Grens 1 tem 7 & 9 tem 13-1: grens volgens toestand ter plaatse en zoals afgebeeld op het plan AAPD dd. 10/05/2026.

Grens 7-8-9: grens volgens plan met nr. 23037/89 uit de database der afbakeningsplannen.

Grenzen 2-12, 4-11, 5-10: bij deze nieuw gerealiseerde grenzen.

Coordinatentabel L72			Puntomschrijving
Nr	X	Y	
1	139713.26	169906.52	Hoek afsluitingspaal
2	139728.19	169911.91	Nieuwe grensplaal
3	139734.07	169914.02	Niet gematerialiseerd grenspunt
4	139737.87	169915.29	Nieuwe grensplaal
5	139747.62	169918.54	Nieuwe grensplaal
6	139754.19	169920.73	Niet gematerialiseerd grenspunt
7	139758.27	169921.93	Niet gematerialiseerd grenspunt
8	139761.44	169916.84	Niet gematerialiseerd grenspunt
9	139780.62	169886.07	Nieuwe grensplaal
10	139771.27	169880.60	Nieuwe grensplaal
11	139762.63	169875.56	Nieuwe grensplaal
12	139754.00	169870.51	Nieuwe grensplaal
13	139748.90	169867.54	Afsluitingspaal
14	139781.18	169885.17	Bestaande grensplaal

GOEDKEURING BOUWGRONDEN ZITTING COLLEGE VAN BURGEMEESTER EN SCHEPENEN DD. 19/05/2025, OMV_2024156788

Schaal: 1/250