
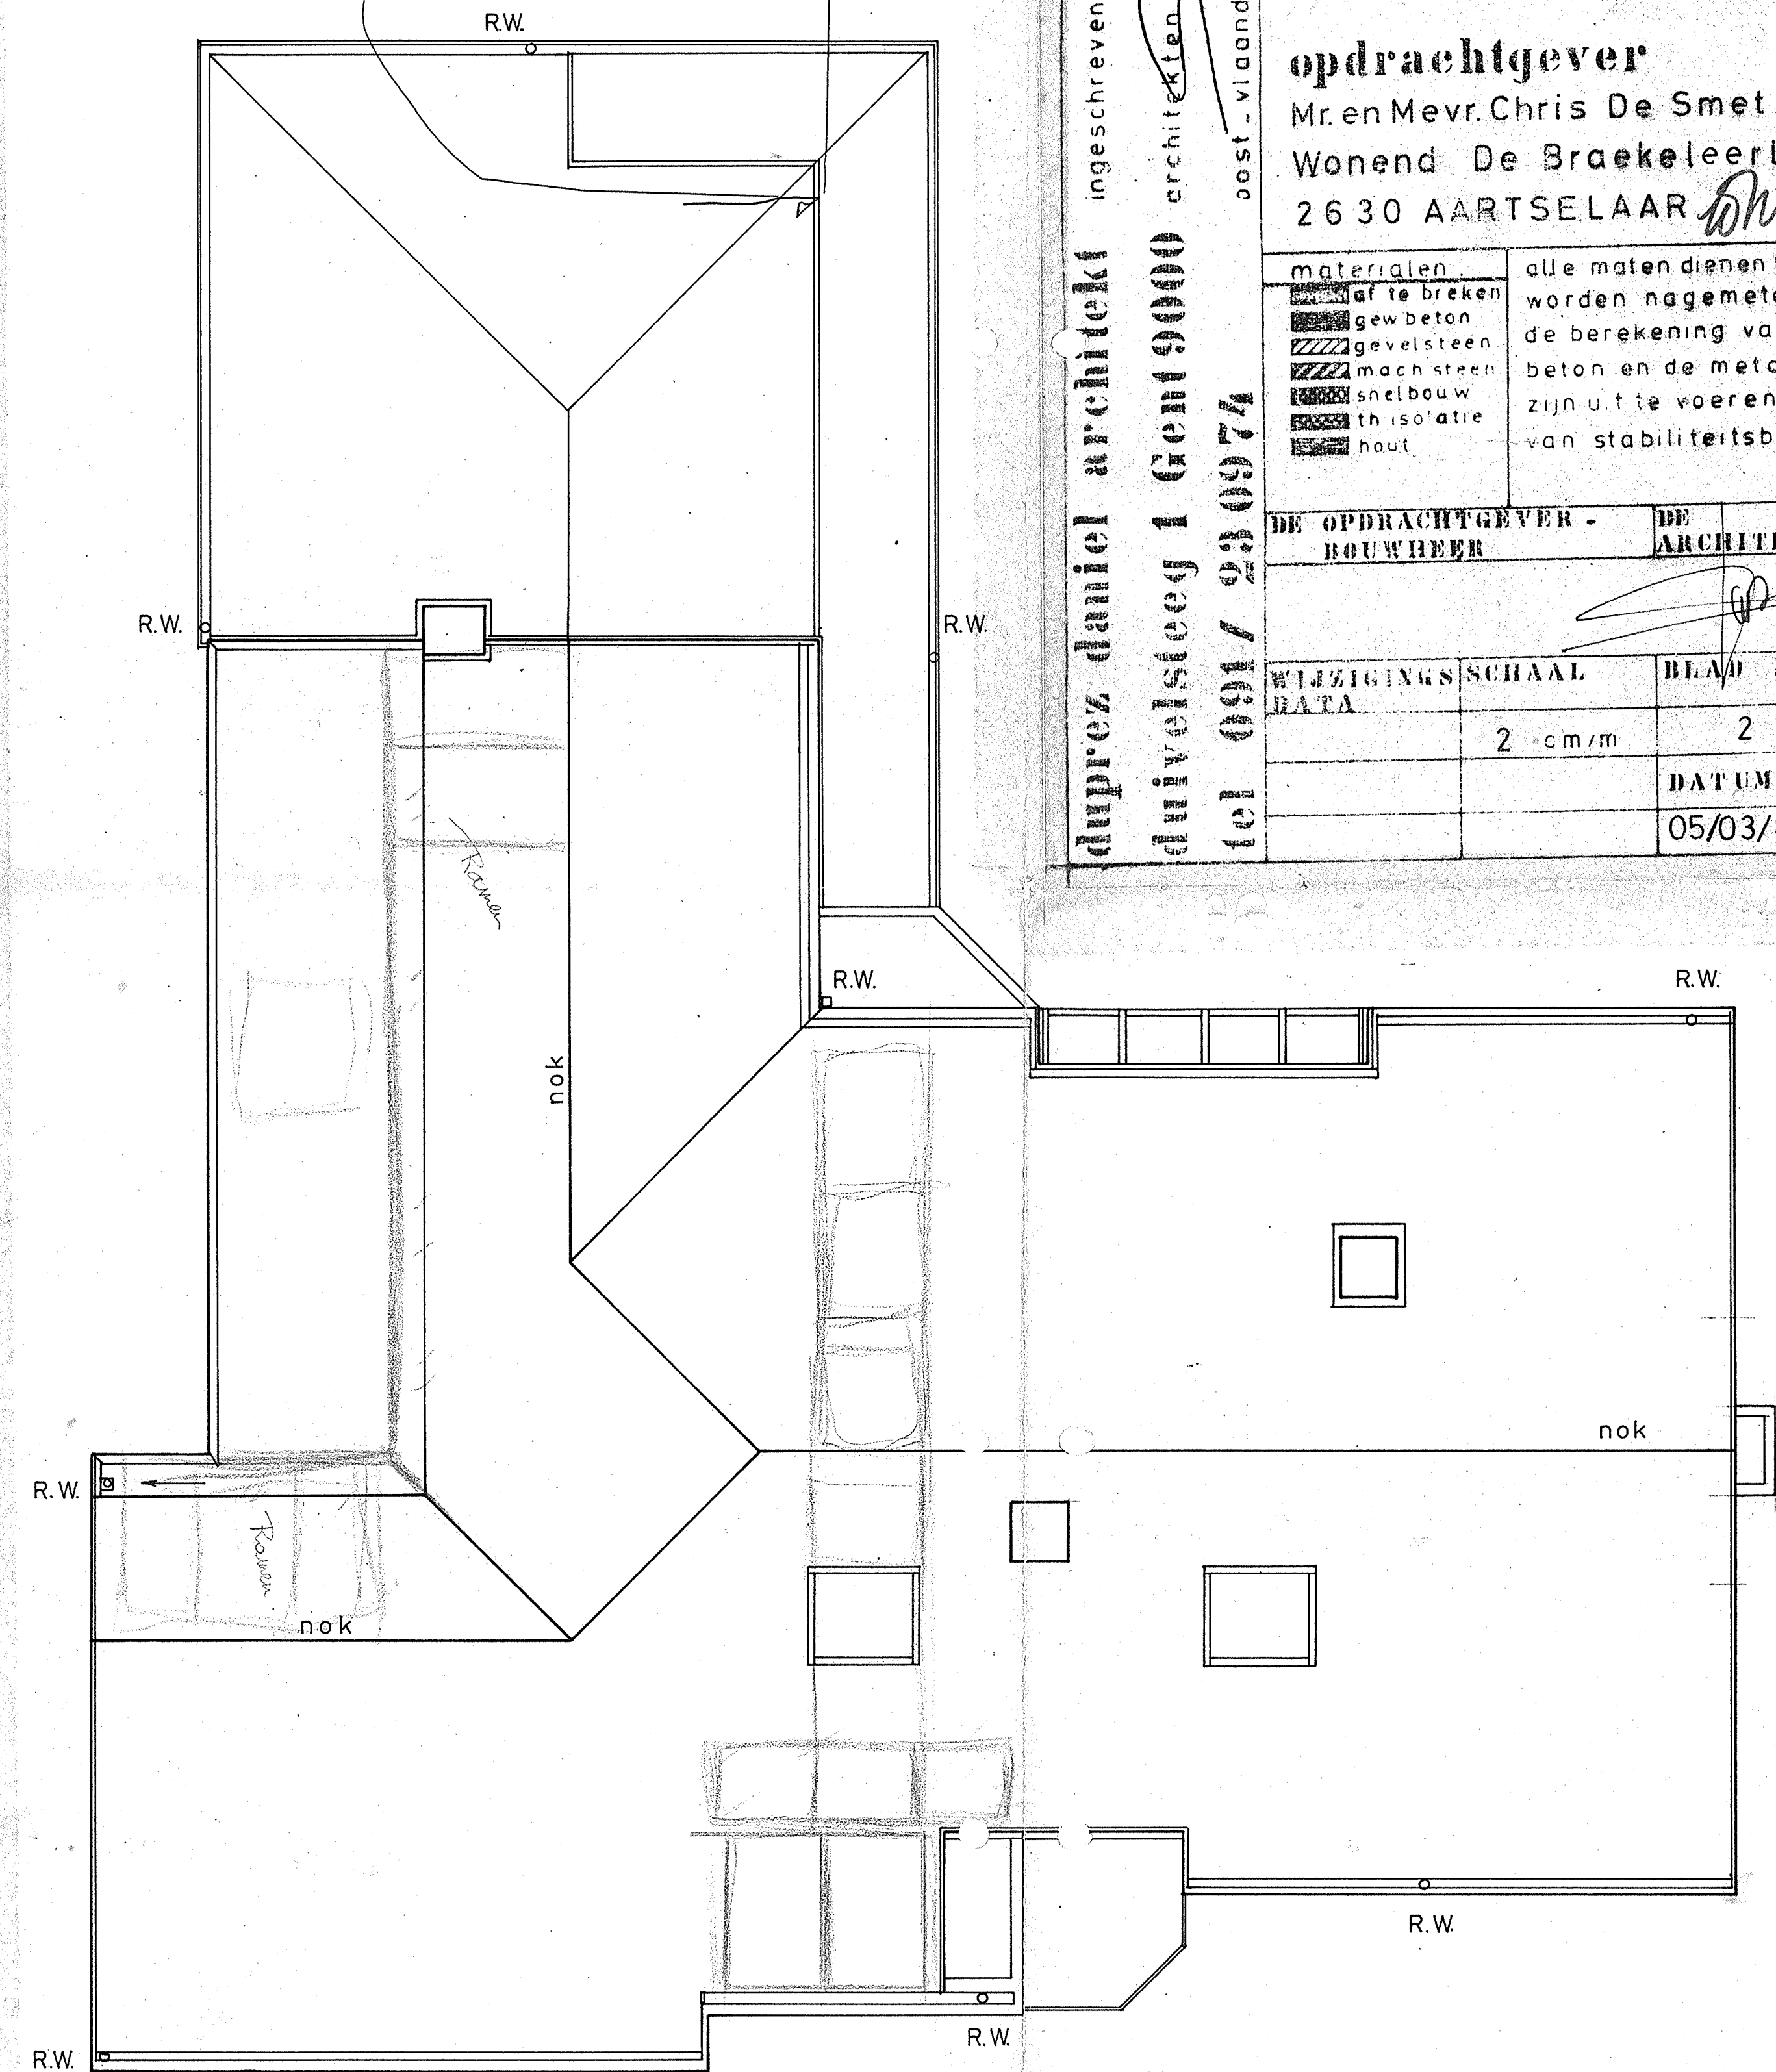


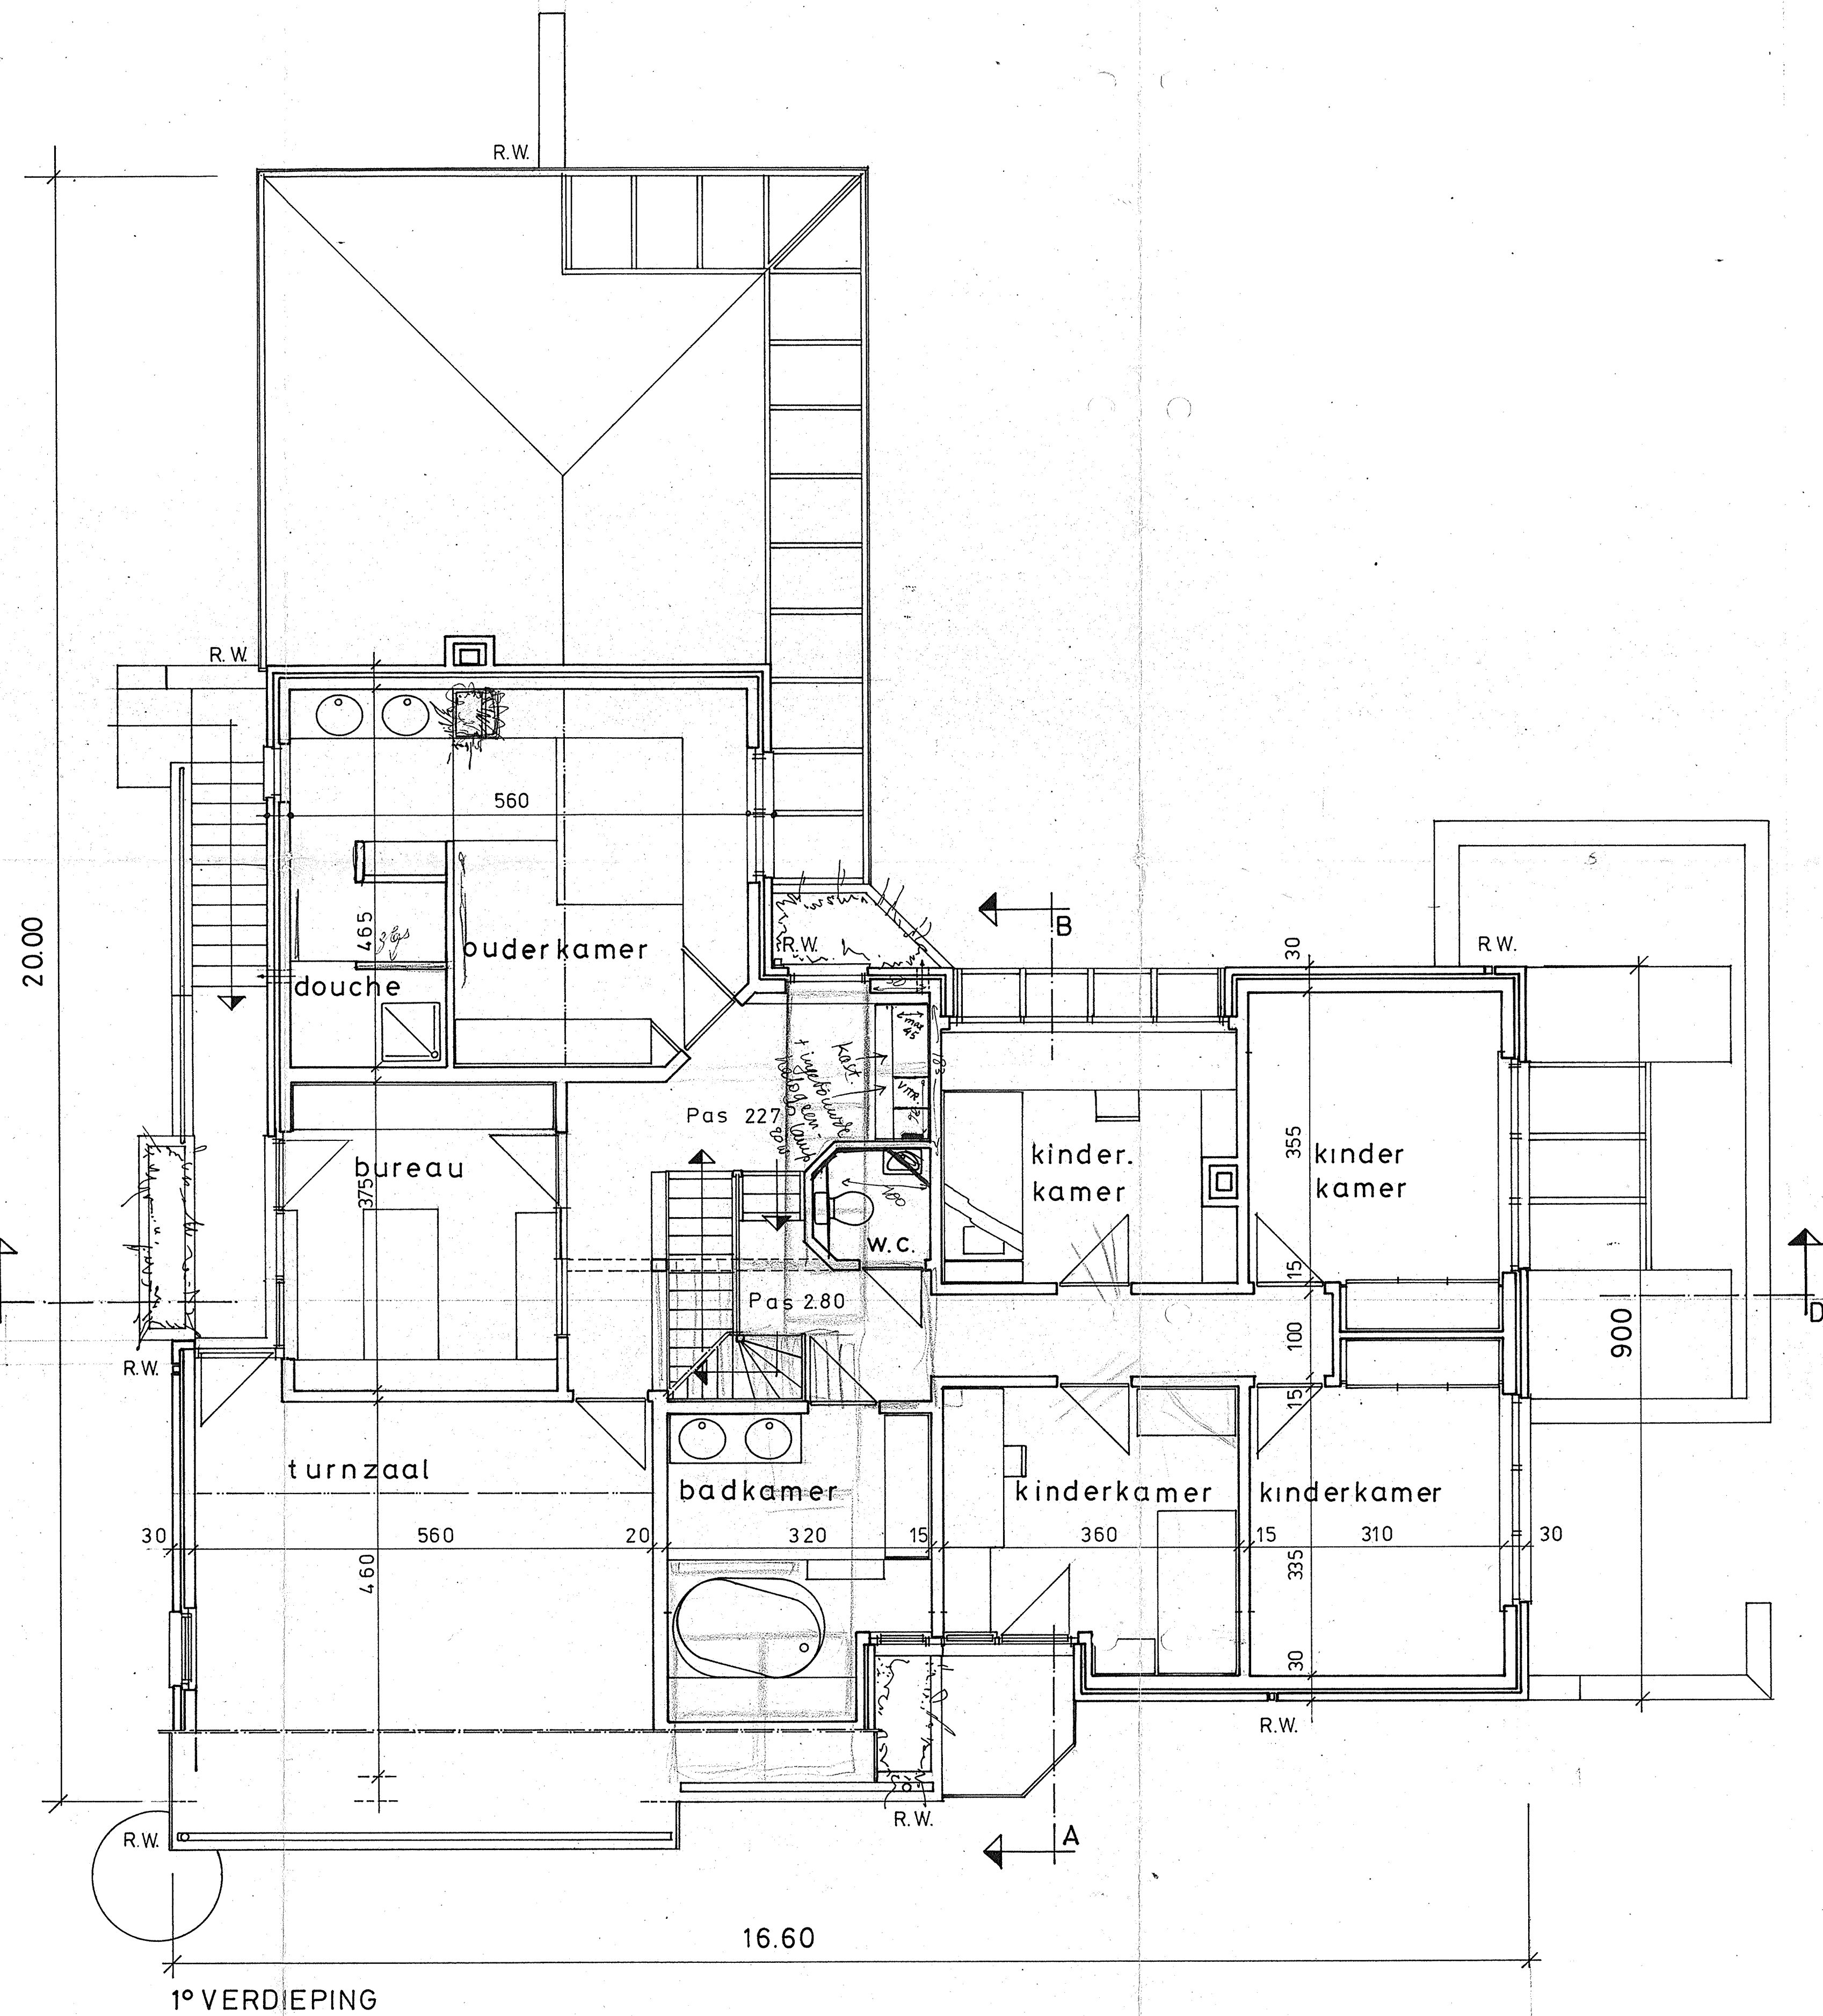

DAKENPLAN

PROVINCIE GEMEENTE STAD ANTWERPEN KONTICH 2550
architectuurateljee
ontwerp NIEUWBOUW WOONHUIS
ligging TANGHOFLAAN 7
1e VERDIEPING
DAKENPLAN
kadastraal SECTIE F nr 386/deel nr 385^a/deel oppl 898.40m²
opdrachtgever Mr. en Mevr. Chris De Smet Maria Ronse
 Wonend De Braekeleerlaan nr 11
 2630 AARTSELAAR *Dsm*
materiaal
 alle maten dienen ter plaatse te worden nagemeten de berekening van het gewapend beton en de metalen liggers zijn u. t. te voeren door de ingenieur van stabiliteitsberekening
 af te breken
 gew. beton
 gevelsteen
 mach. steen
 snelbouw
 isolatie
 hout
DE OPDRACHTGEVER - ROUWHEER **DE ARCHITECT AANNEEMER**
WIJZIGINGS DATA **SCHAAL** 2 cm/m **BLAD NR** 2 **AANTAL** 4 **DATUM** 05/03/84 **DOSSIER NR** NB 84.01
 ingeschreven op de lijst van de architecten van de Provincie Antwerpen
 Antwerpsche Steeg 1 Gent 9000
 tel. 091 / 23 0974
 post - v.l.a.a.d.e.r.e.n