



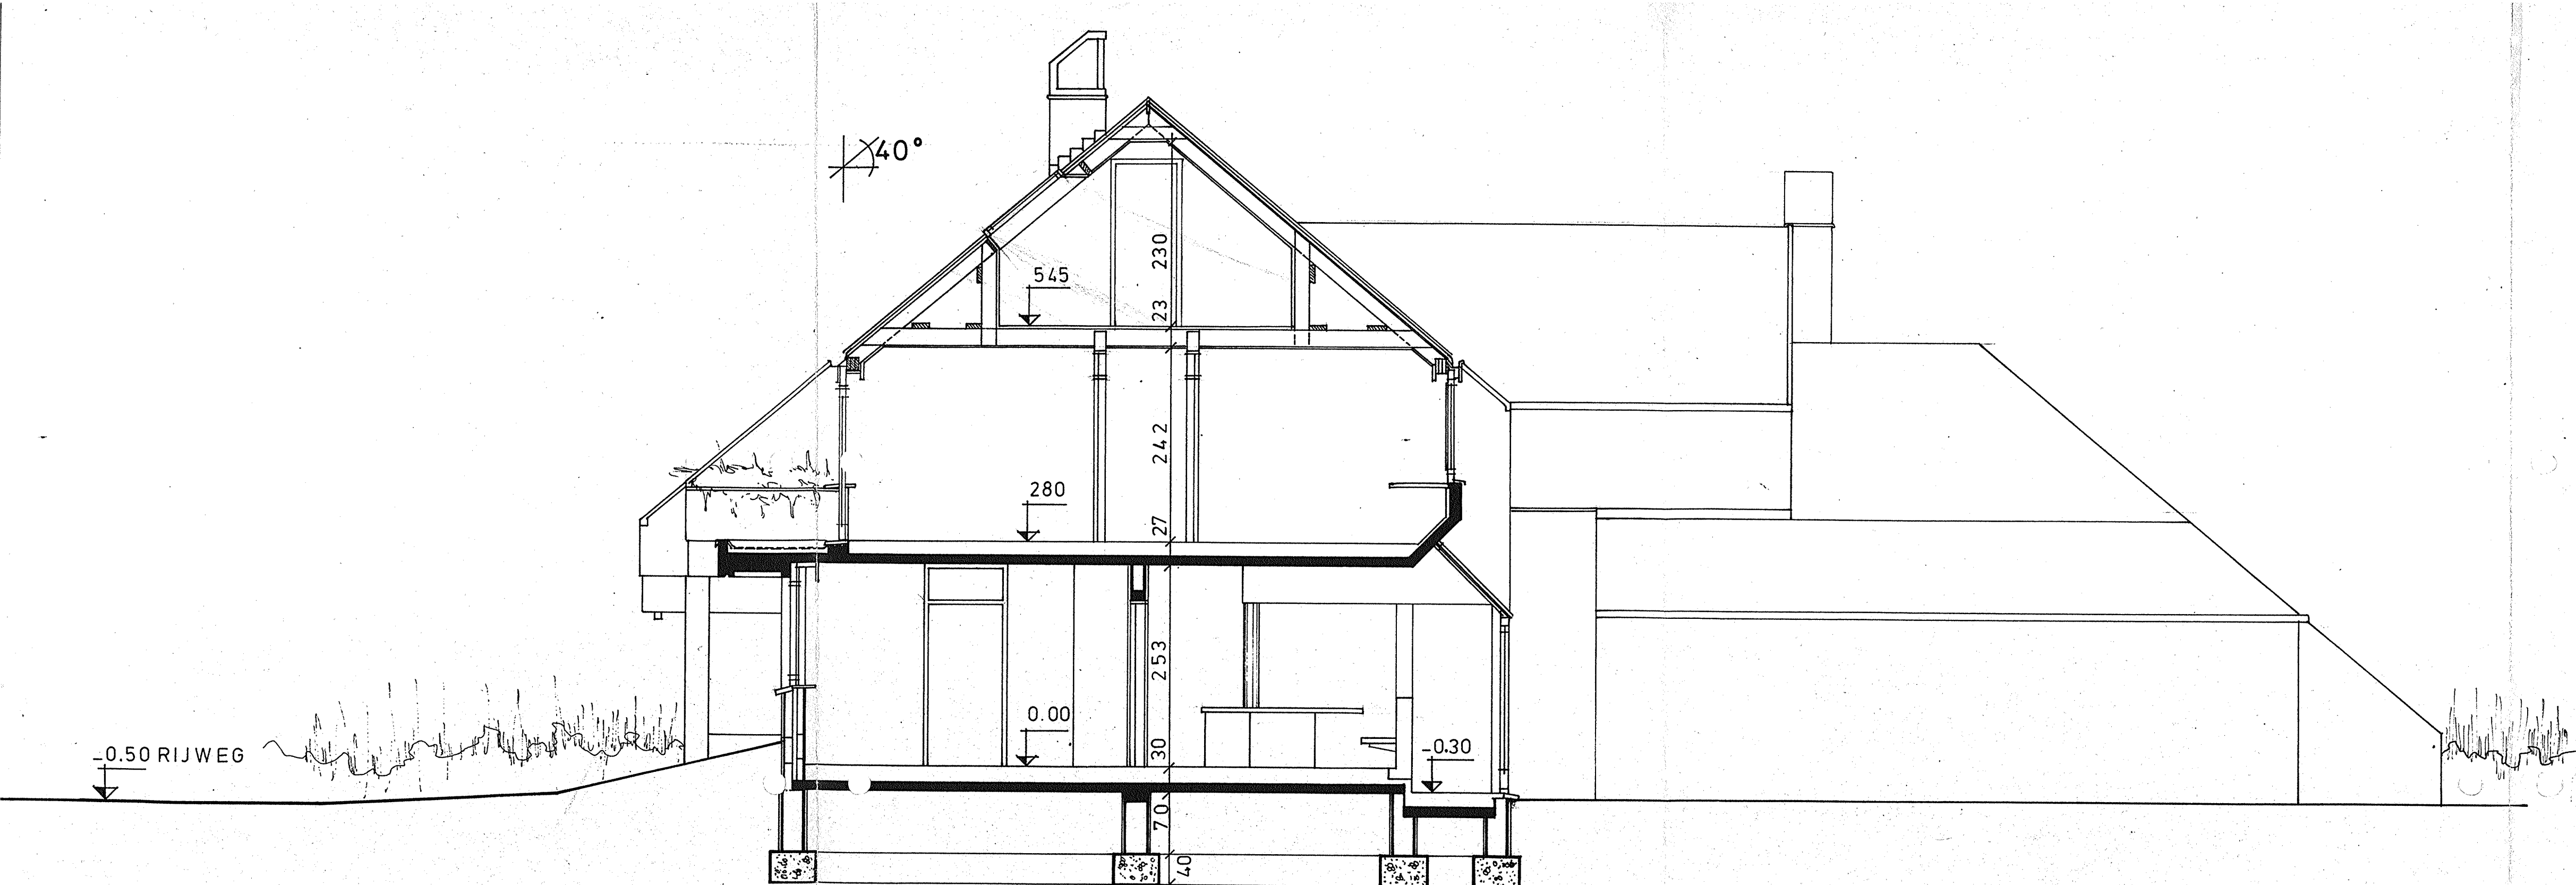

DOORSNEDE AB fundering tot op draagvaste grond

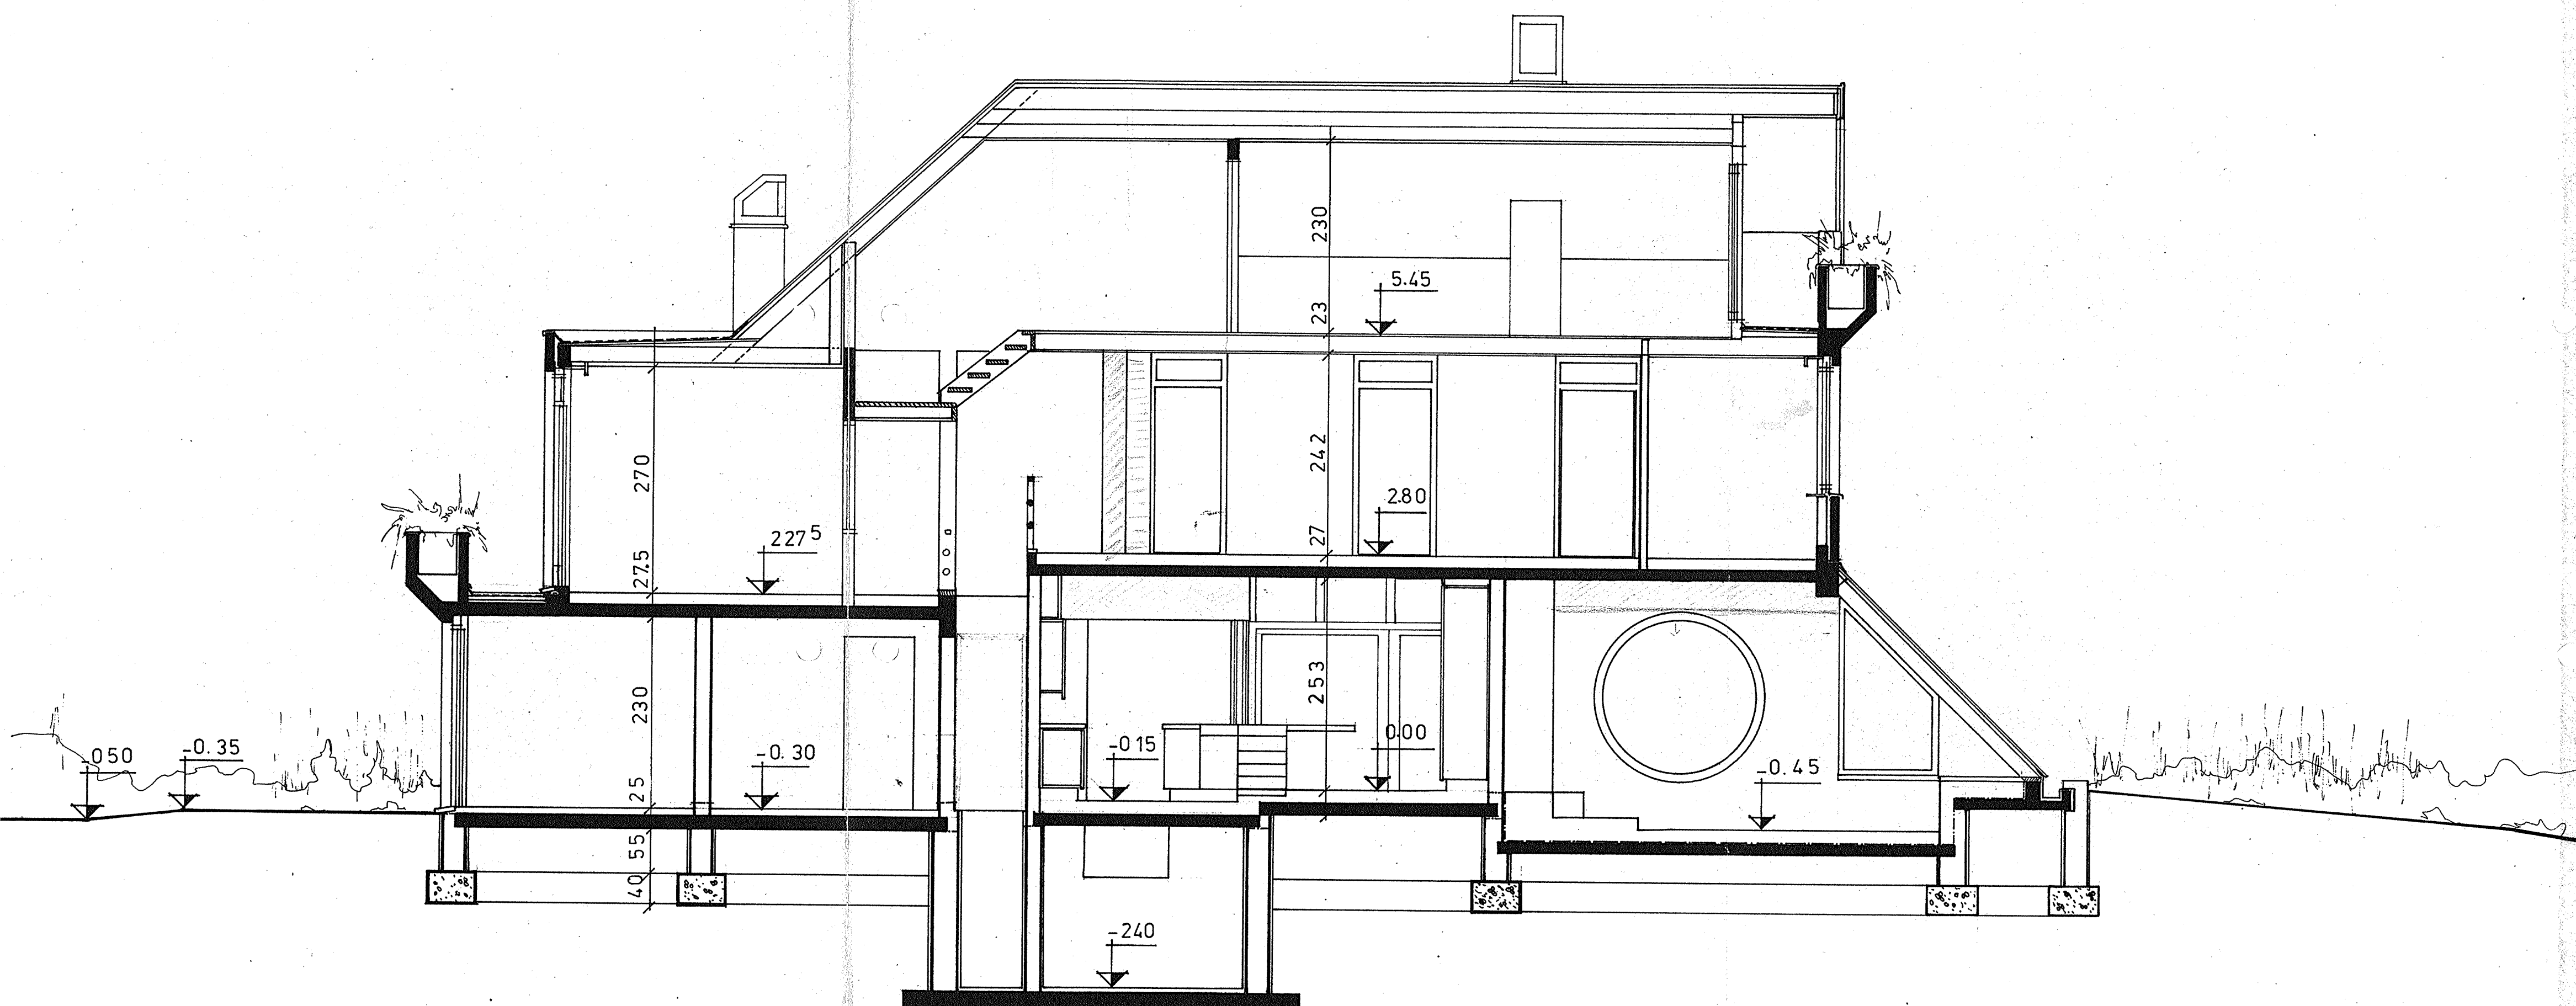

DOORSNEDE C.D.

PROVINCIE
GEMEENTE
STAD

ANTWERPEN
KONTICH 2550

architectuurateljee

ontwerp NIEUWBOUW
WOONHUIS
ligging TANGHOFLAAN 7

DOORSNEDEN AB CD

kadastraal SECTIE F nr 386/deel
nr 385^a/deel
opp1898.40m²

opdrachtgever
Mr en Mevr. Chris De Smet Maria Ronse
Wonend De Braekeleerlaan nr 11
2630 AARTSELAAR

materiaal
af te breken
gew beton
gevelsteen
machsteen
snelbouw
th isolatie
hout
alle maten dienen ter plaatse te
worden nagemeten
de berekening van het gewapend
beton en de metalen liggers
zijn uit te voeren door de ingenieur
van stabiliteitsberekening

DE OPDRACHTGEVER -
BOUWHEER
DE
ARCHITECT
DE
AANNEMER

WIJZIGINGS DATA	SCHAAL	BLAD NR	AANTAL
	2 cm/m	3	4
		DATUM	DOSSIER NR
		05/03/84	NB 84.01

duprez daniel architect

duivelsteeg 1 Gent 9000

tel 091 / 23 0974

ingeschreven op de lijst van de

architecten van de provincie

post - vlaanderen