
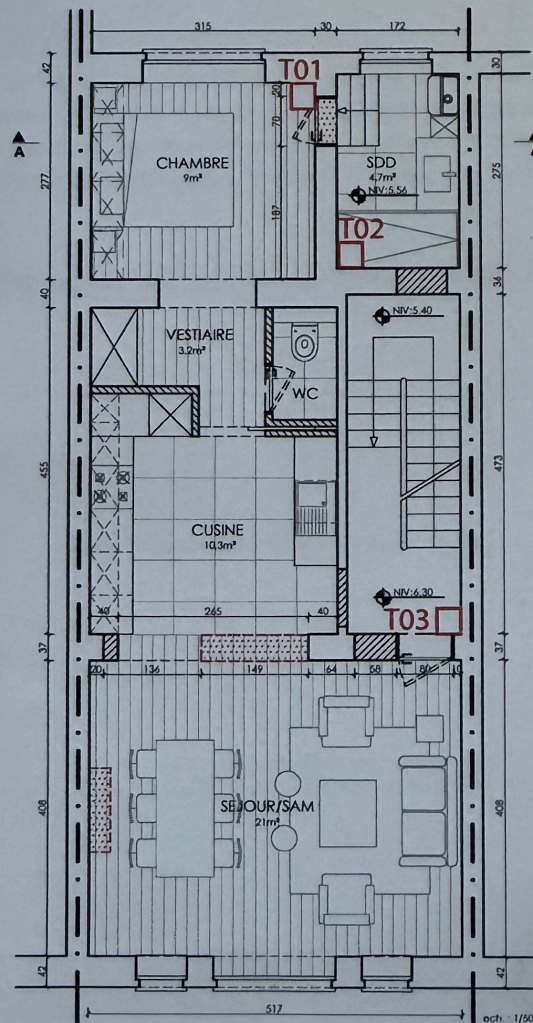


ANNEXES

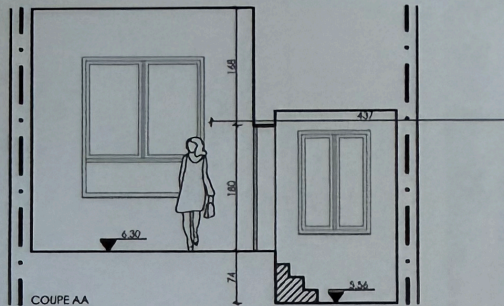

echelle : 1/100

☐ trémie technique commune

Annexe réunion copro du 18 janvier 2020