




SNEDE AA - NT
SCHAAL 1/50

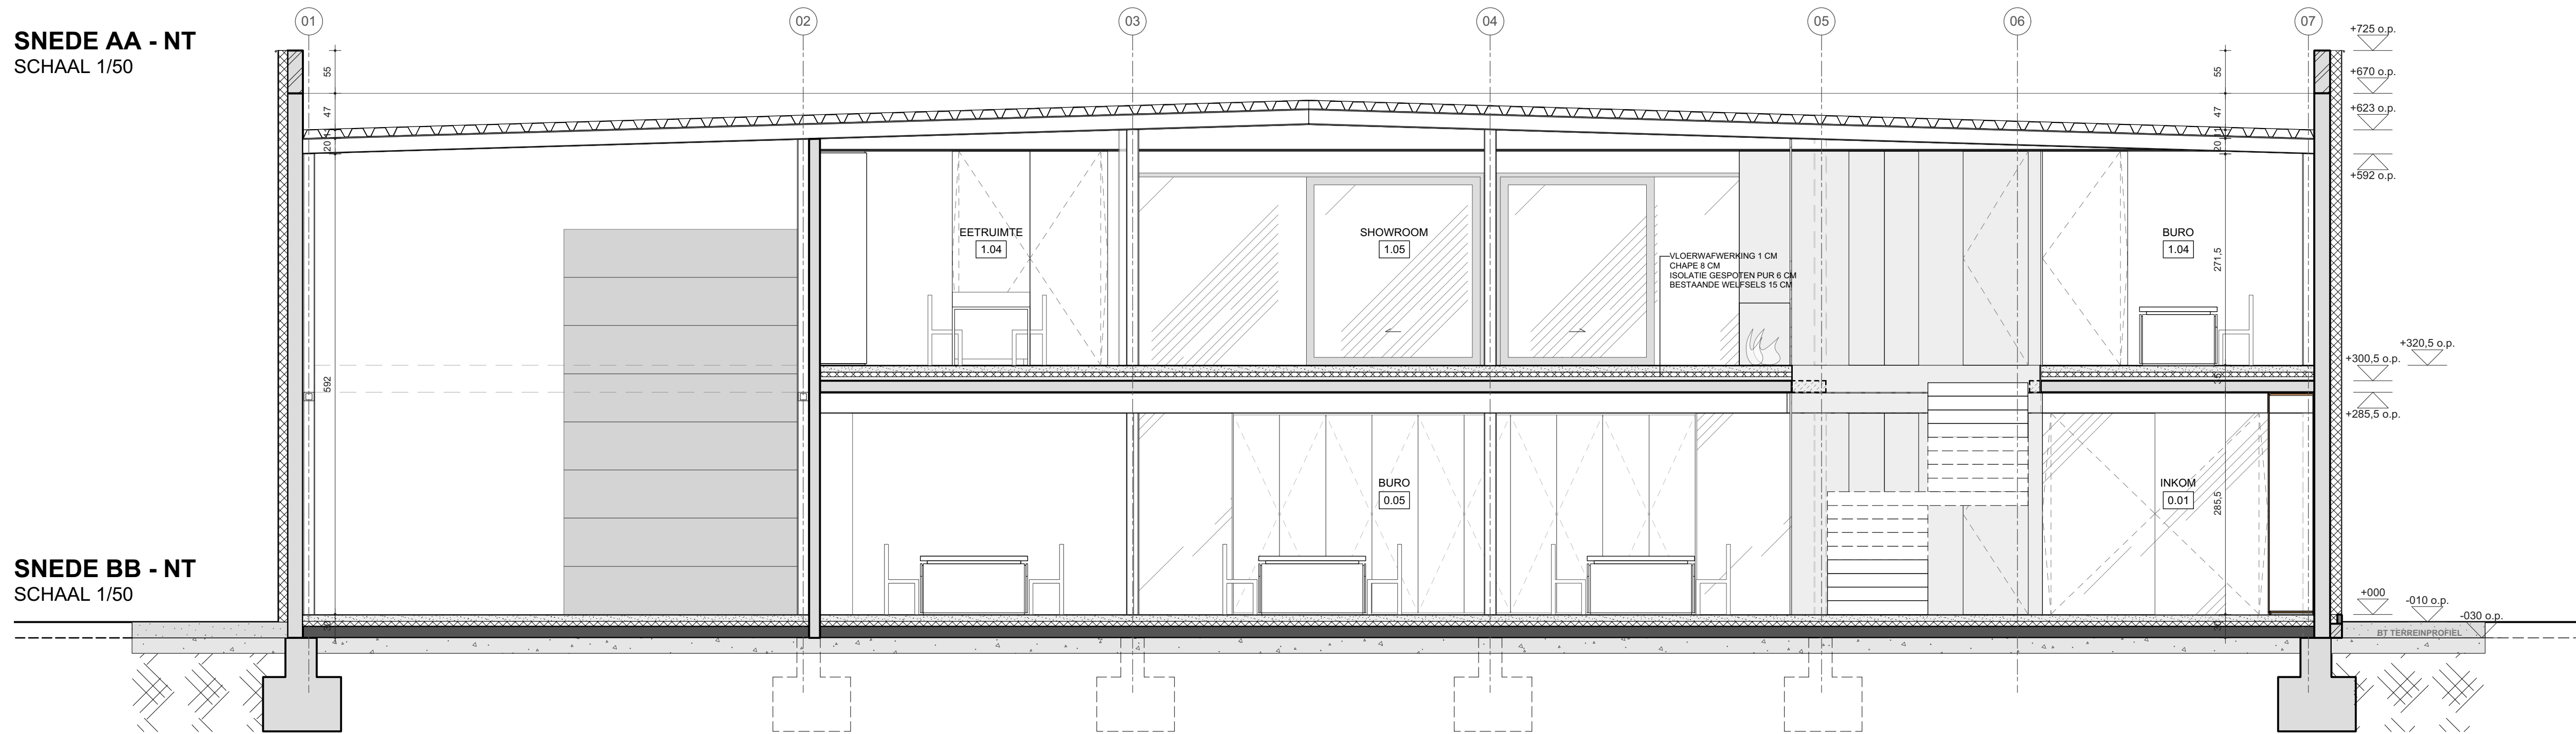

SNEDE BB - NT
SCHAAL 1/50

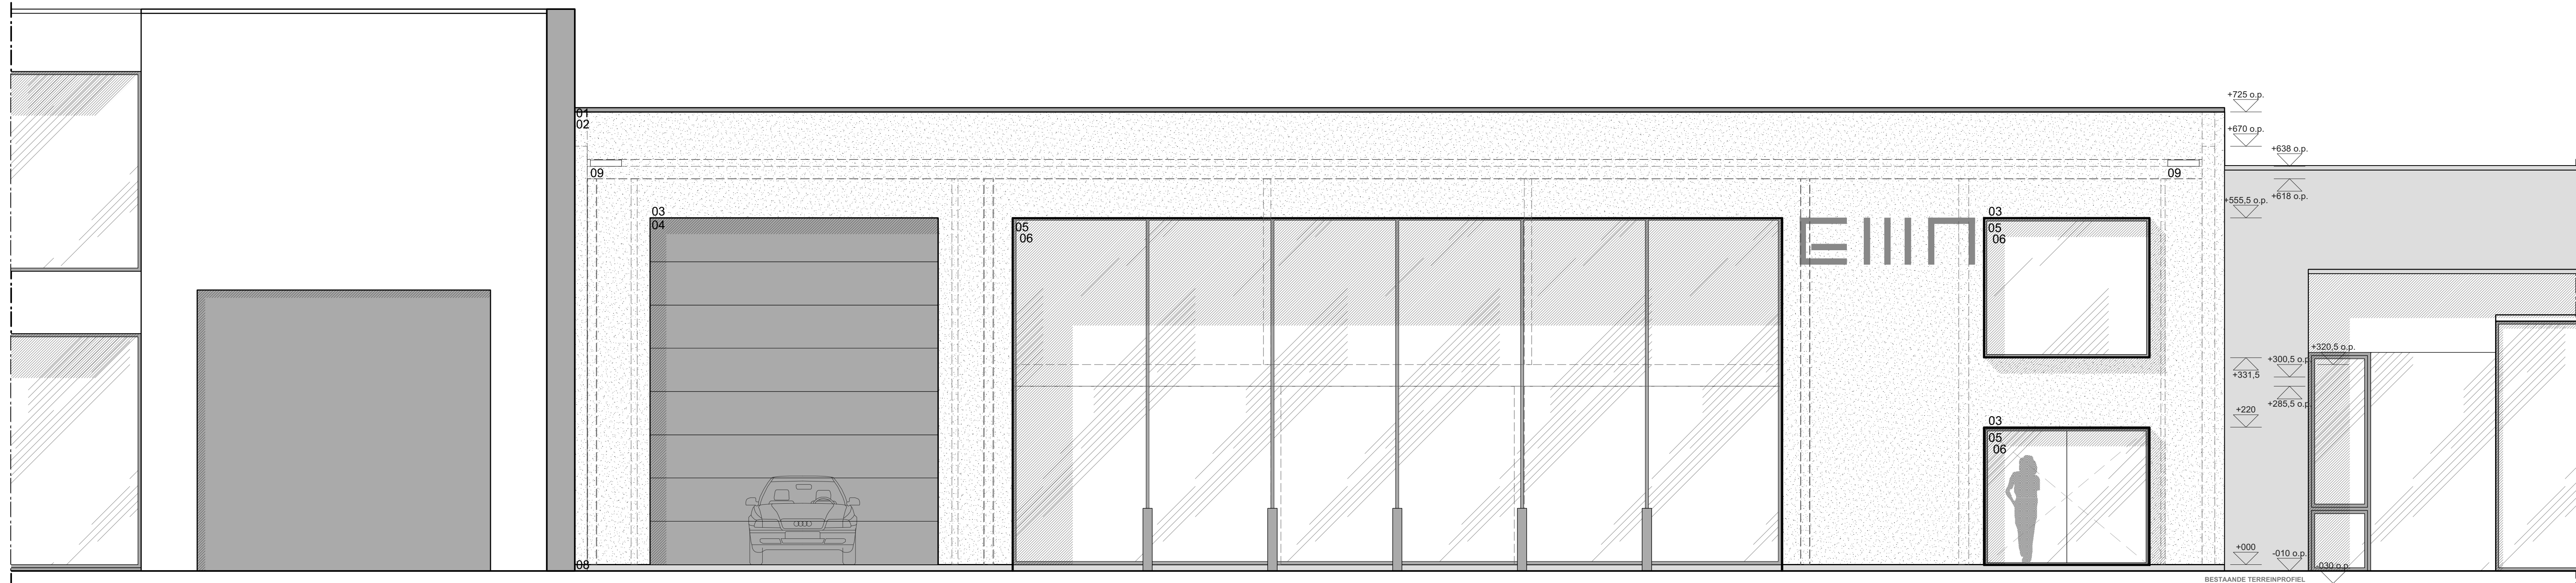

VOORGEVEL VARIANT - NT
SCHAAL 1/50

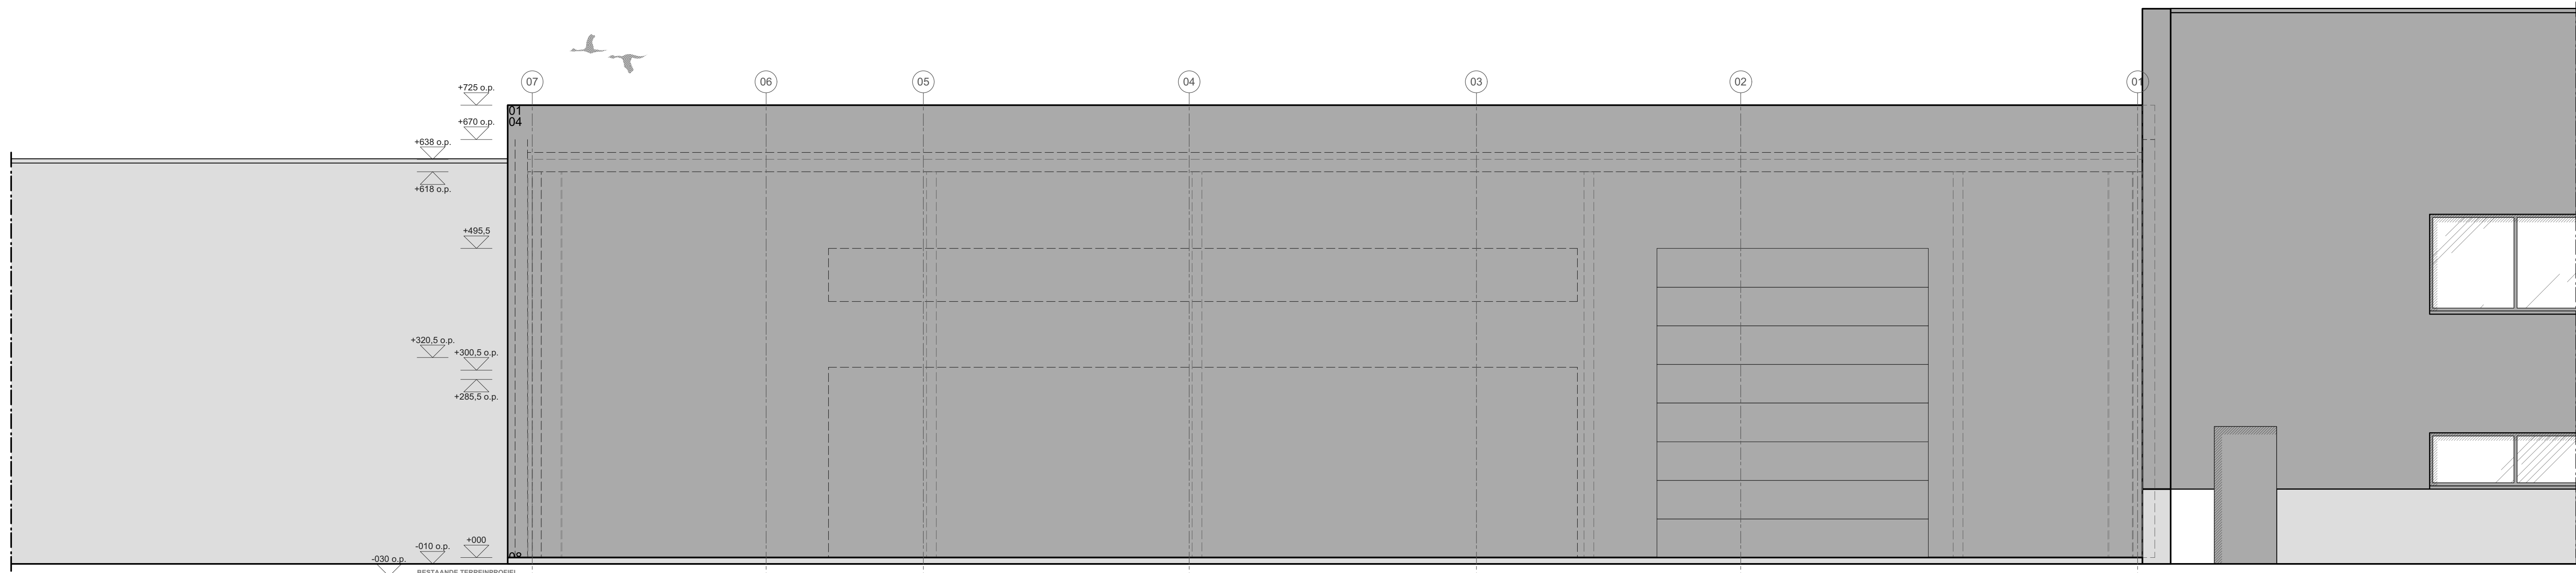

ACHTERGEVEL - NT
SCHAAL 1/50

LEGENDE MATERIELEN

- 01 : DAKRANDEN IN ALUMINIUM - WIT
- 02 : GEVELPLEISTERING - WIT
- 03 : GEVELBEKLEDING STAAL - ZWART
- 04 : GEVELBEKLEDING VLAATKE ALUMINIUM - ZWART
- 05 : GEVELBEKLEDING SANDWICHPANELEN - ZWART
- 06 : ALUMINIUM BUITENSCHRIJNWERK - ZWART
- 07 : SUPER ISOLERENDE BEGLAZING K1.0 - HELDER
- 08 : PLINT - RECTANGULONISCH BETON PREFAB
- 09 : SPUIWER

RIOLERING

- RIOLERING LOGEN
- RIOLERING FEGALIE
- RIOLERING REGENWATER

LEGENDE MATERIELEN

- 01 : DAKRANDEN IN ALUMINIUM - WIT
- 02 : GEVELPLEISTERING - WIT
- 03 : GEVELBEKLEDING STAAL - ZWART
- 04 : GEVELBEKLEDING VLAATKE ALUMINIUM - ZWART
- 05 : GEVELBEKLEDING SANDWICHPANELEN - ZWART
- 06 : ALUMINIUM BUITENSCHRIJNWERK - ZWART
- 07 : SUPER ISOLERENDE BEGLAZING K1.0 - HELDER
- 08 : PLINT - RECTANGULONISCH BETON PREFAB
- 09 : SPUIWER

- RM : ROKKEMELDER
- PB : POEDERBLUSSEUR
- VERL. : VERLUCHTING
- NV : NOODVERLUCHTING

DEFINITIEF ONTWERP

VERBOUWING EN INRICHTING VAN EEN BEDRIJFSGEBOUW GMA

BOUWPLAATS

HUVERHEDSSTRAAT 24
2578 DUFFEL
AFD. 2, SECTIE B, NR. 229 G

BOUWHEER

GMA BVBA
KORALENHOEVE 15C
2160 WOMMELGEM

ARCHITECT

BURO 2018 ARCHITECTEN CVBA
LANGE VAN RUUSBROECKSTRAAT 45/003
2018 ANTWERPEN
T 03 231 74 56

1820 GMA
NT - SNEDES + GEVELS
1 : 50
13 03 2019

DO 2/2