



AFBAKENINGSPLAN

Provincie Antwerpen
Gemeente KALMTHOUT
Heikantstraat 164
2de Afd. Sectie E 542d/deel, 545c/deel, 547c/deel, 546 en 554p2

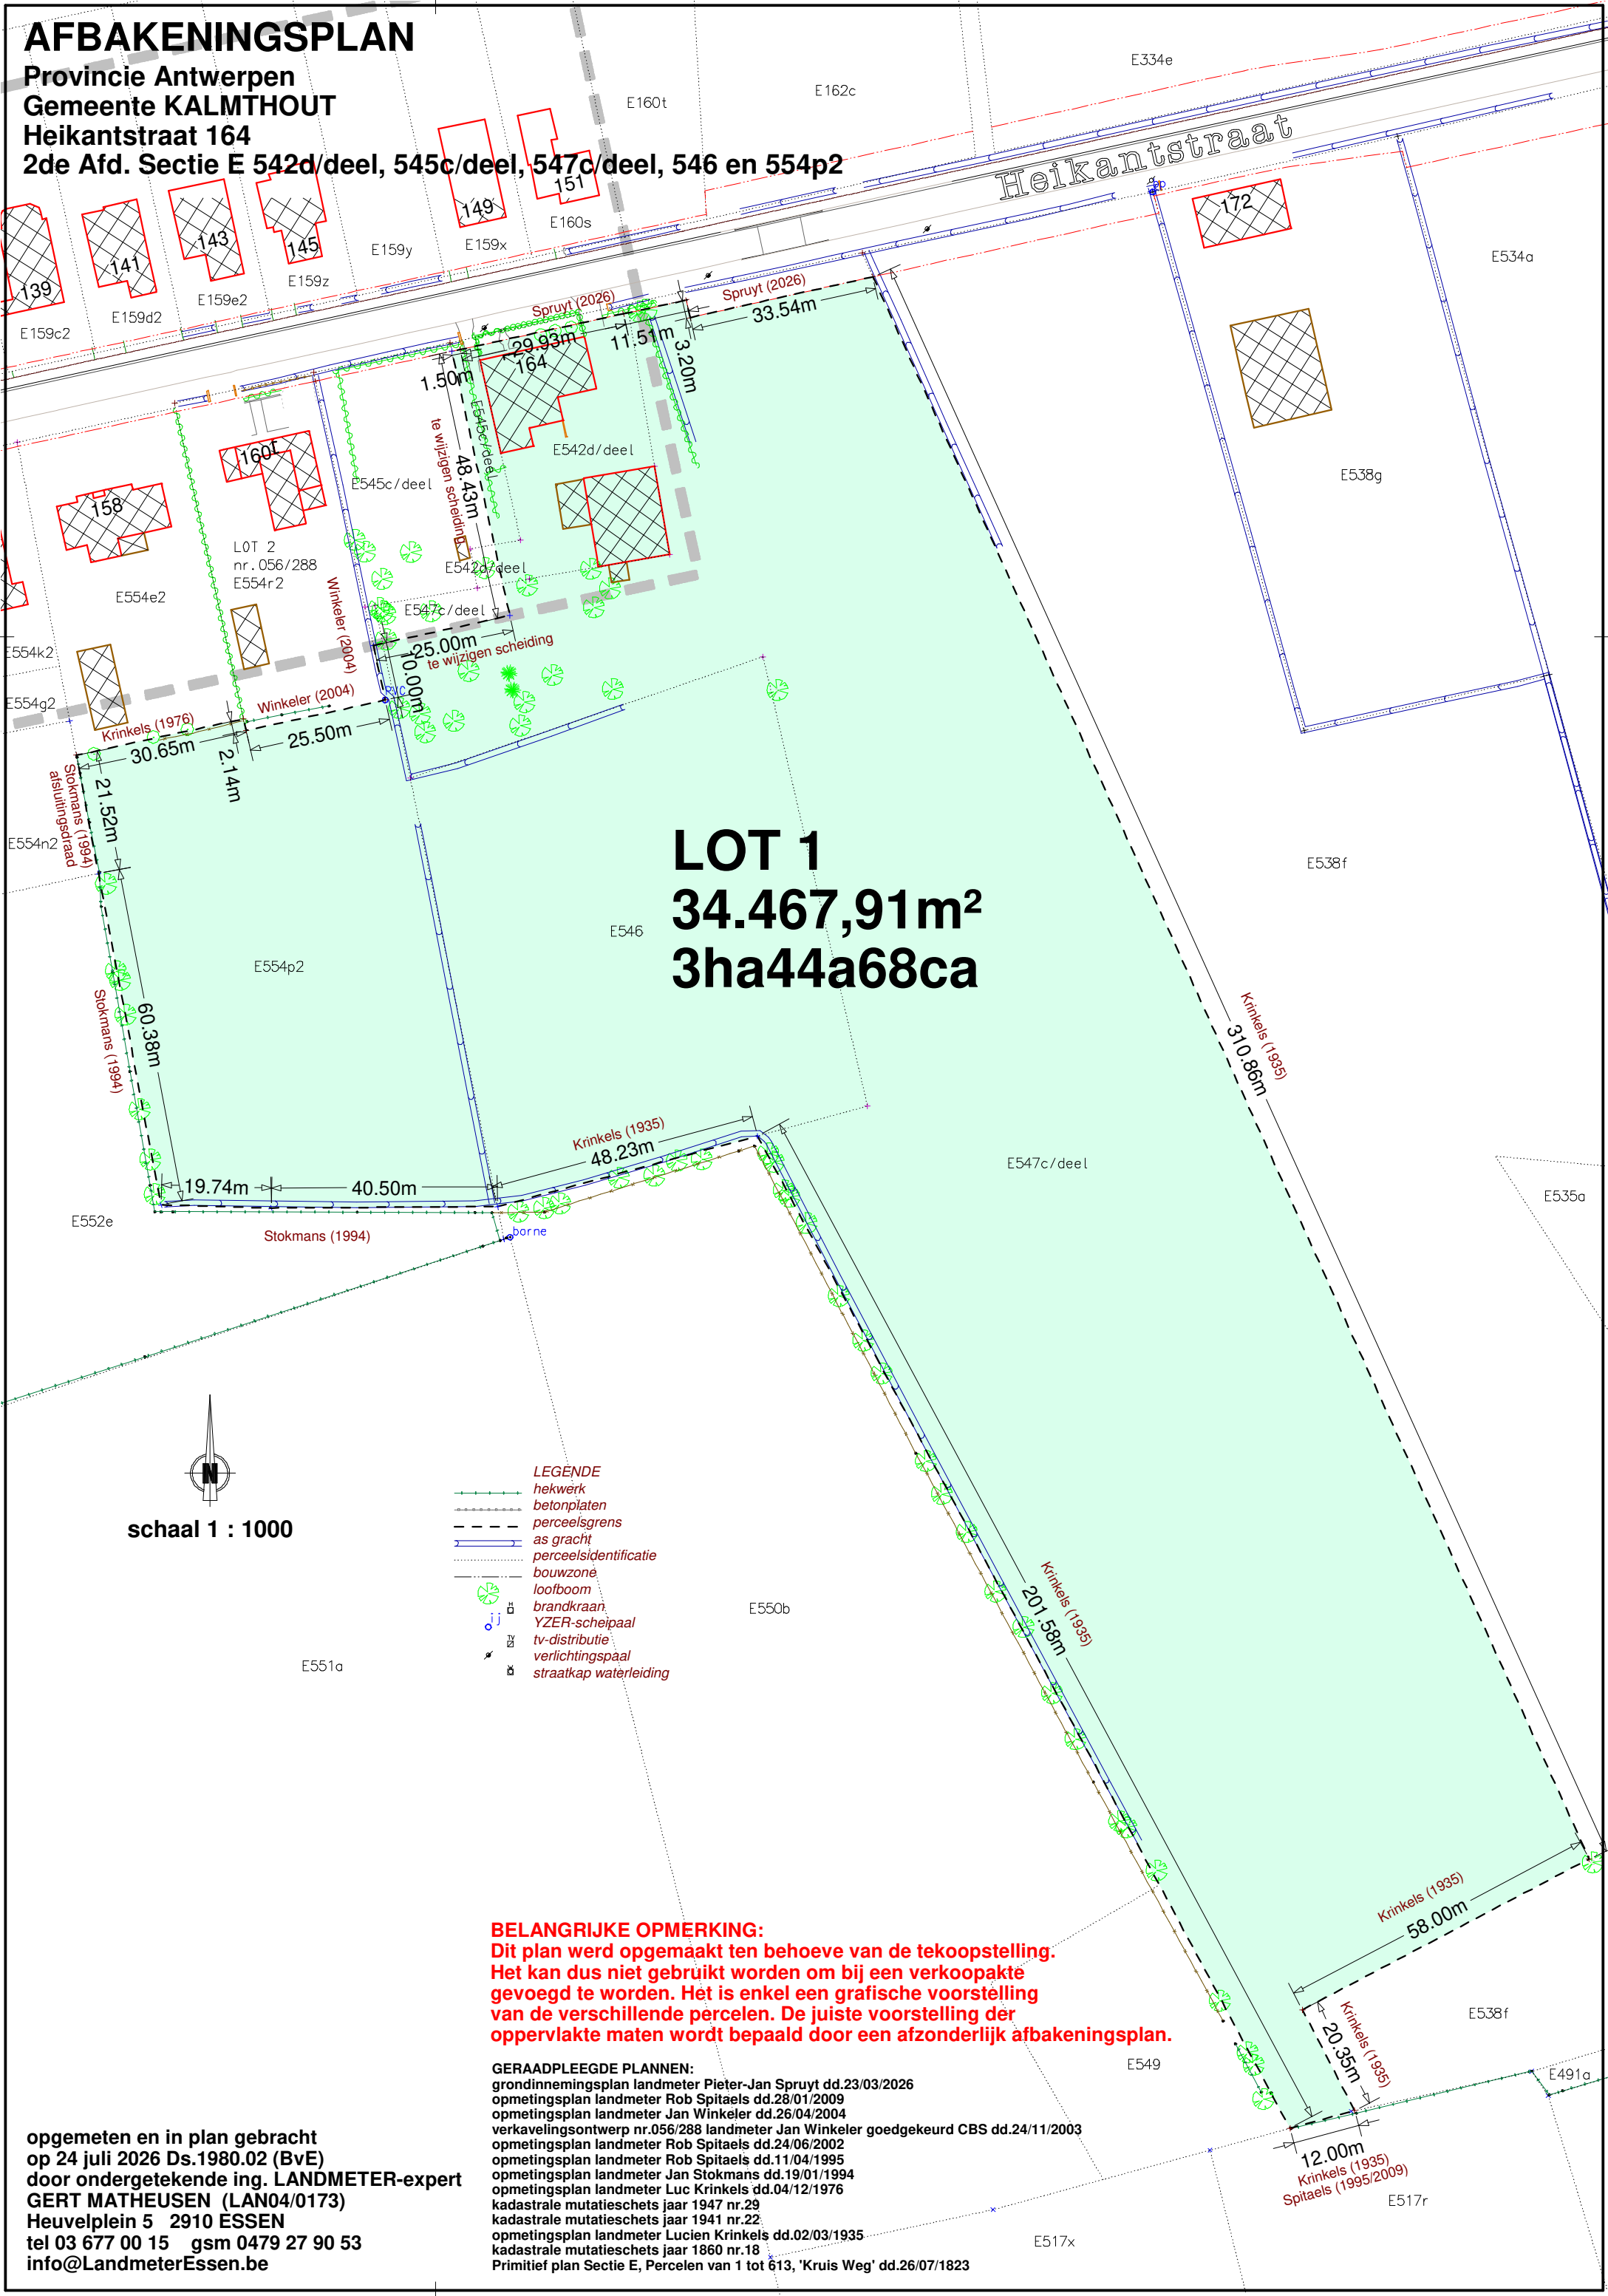

LOT 1
34.467,91m²
3ha44a68ca

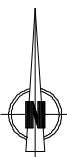

schaal 1 : 1000

- LEGENDE
- hekwerk
 - betonplaten
 - perceelsgrens
 - as gracht
 - perceelsidentificatie
 - bouwzone
 - loofboom
 - brandkraan
 - YZER-scheipaal
 - tv-distributie
 - verlichtingspaal
 - straatkap waterleiding

BELANGRIJKE OPMERKING:
Dit plan werd opgemaakt ten behoeve van de tekoopstelling.
Het kan dus niet gebruikt worden om bij een verkoopakte
gevoegd te worden. Het is enkel een grafische voorstelling
van de verschillende percelen. De juiste voorstelling der
oppervlakte maten wordt bepaald door een afzonderlijk afbakeningsplan.

GERAADPLEEDE PLANNEN:
grondinnemingsplan landmeter Pieter-Jan Spruyt dd.23/03/2026
opmetingsplan landmeter Rob Spitaels dd.28/01/2009
opmetingsplan landmeter Jan Winkeler dd.26/04/2004
verkavelingsontwerp nr.056/288 landmeter Jan Winkeler goedgekeurd CBS dd.24/11/2003
opmetingsplan landmeter Rob Spitaels dd.24/06/2002
opmetingsplan landmeter Rob Spitaels dd.11/04/1995
opmetingsplan landmeter Jan Stokmans dd.19/01/1994
opmetingsplan landmeter Luc Krinkels dd.04/12/1976
kadastrale mutatieschets jaar 1947 nr.29
kadastrale mutatieschets jaar 1941 nr.22
opmetingsplan landmeter Lucien Krinkels dd.02/03/1935
kadastrale mutatieschets jaar 1860 nr.18
Primitief plan Sectie E, Percelen van 1 tot 613, 'Kruis Weg' dd.26/07/1823

opgemeten en in plan gebracht
op 24 juli 2026 Ds.1980.02 (BvE)
door ondergetekende ing. LANDMETER-expert
GERT MATHEUSEN (LAN04/0173)
Heuvelplein 5 2910 ESSEN
tel 03 677 00 15 gsm 0479 27 90 53
info@LandmeterEssen.be