



Plan de l'ETAGE




Vue intérieure de l'ETAGE

Plan de l'ETAGE


Plan de l'ETAGE



Vue de dessous

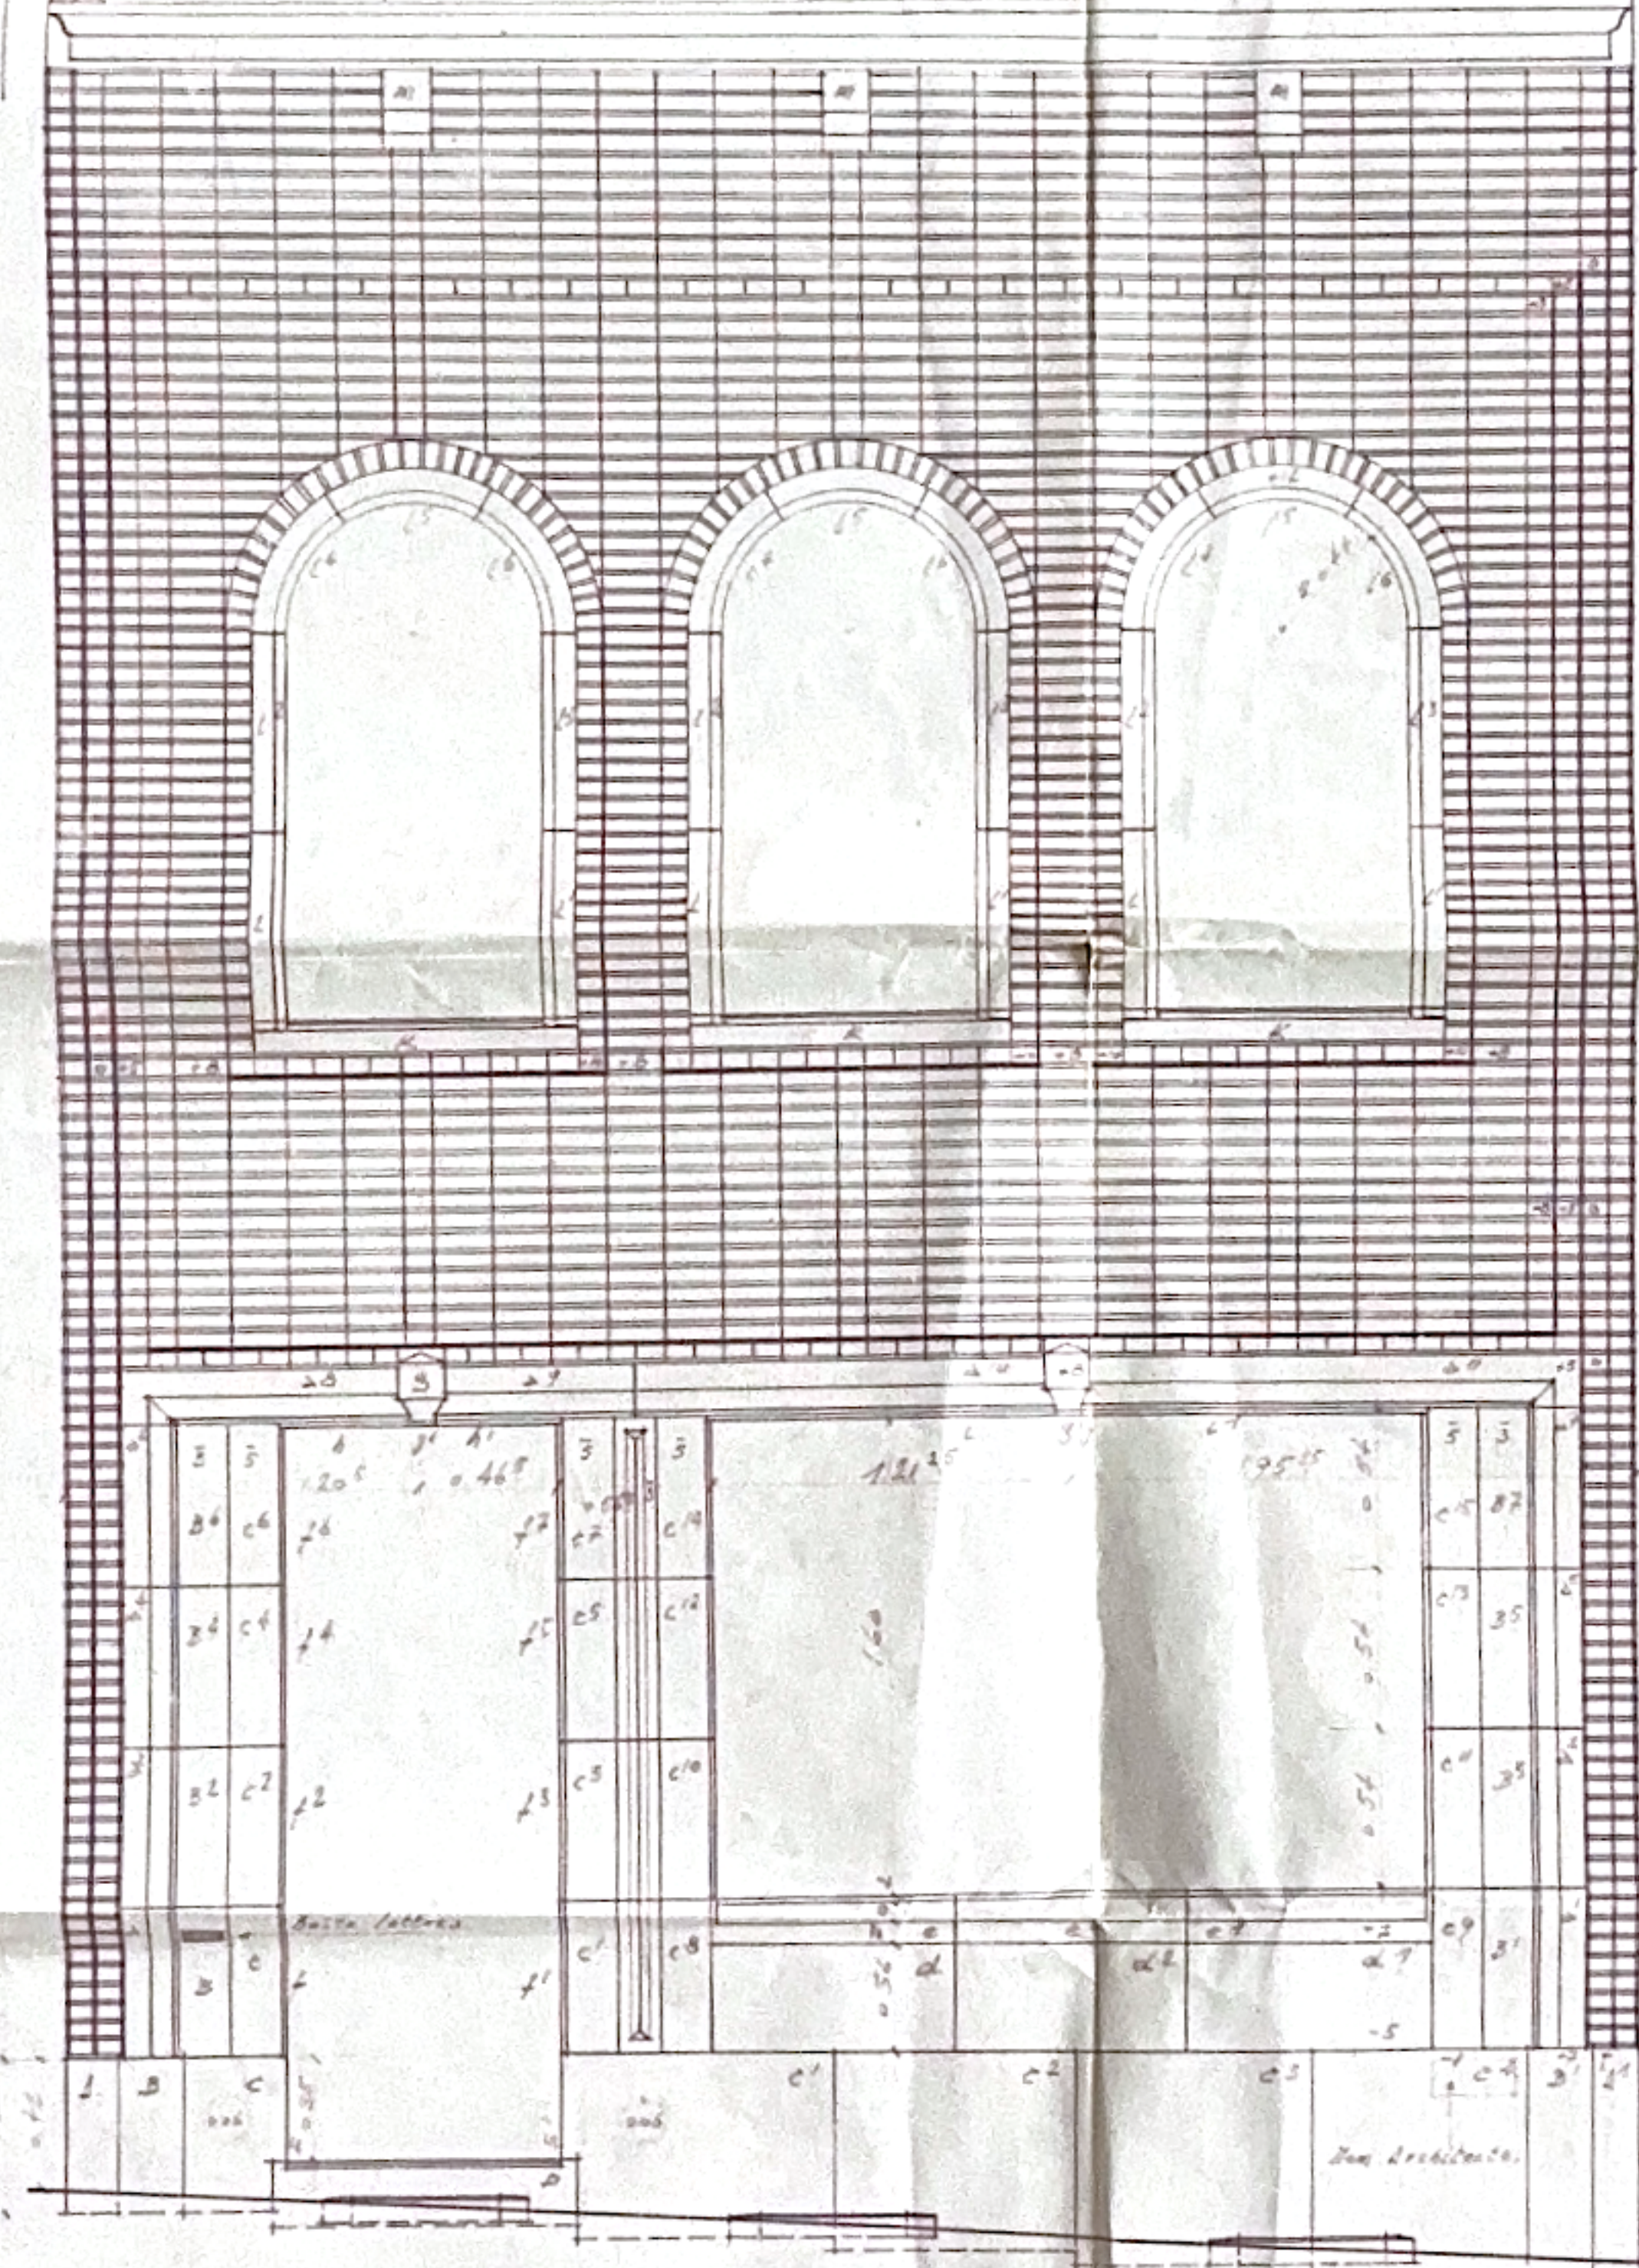

Vue de face

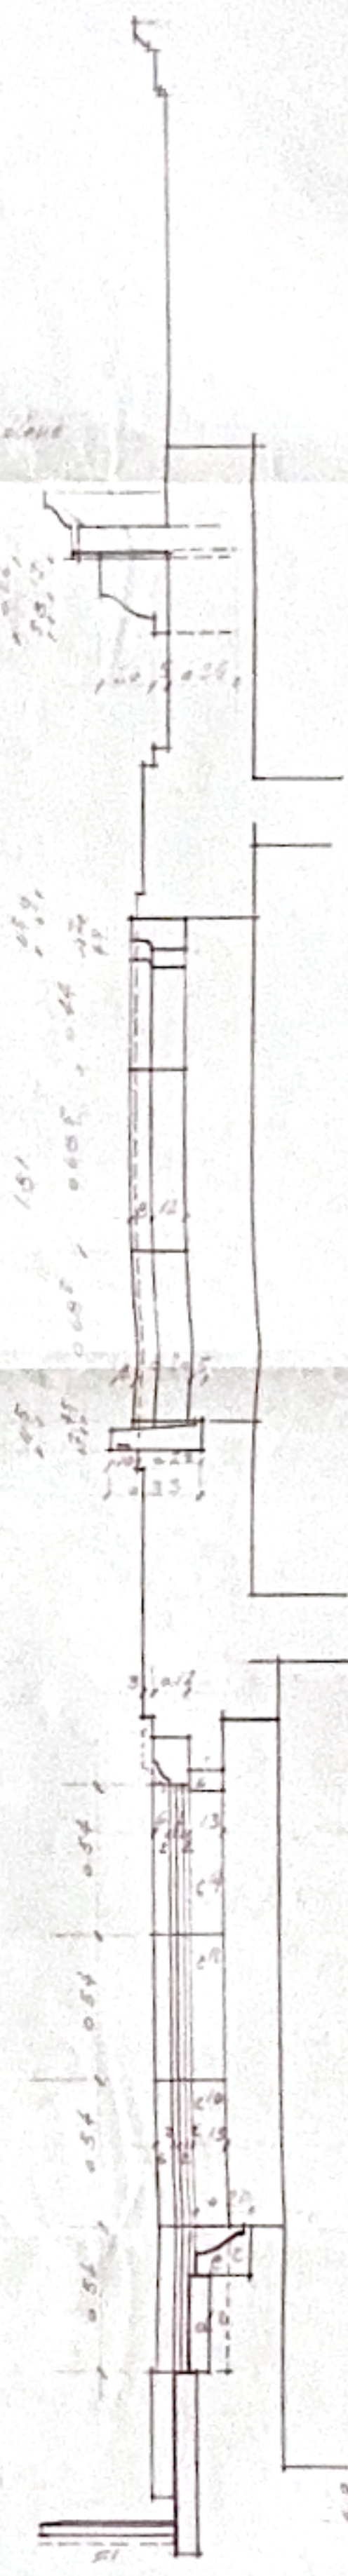


Coupe

Coupe

PROPRIETE DE MR DE MAEST.
RUE VALDUC. LUDERQUE
COMMANDE DE PIERRES.
ECH. 5 CM. A.M.

Dessiné par l'arch. Robert Rousseau.
89. Av. Saint-Genève. Evreux. Tel. 15 26 02.
Le 5 avril 1949.

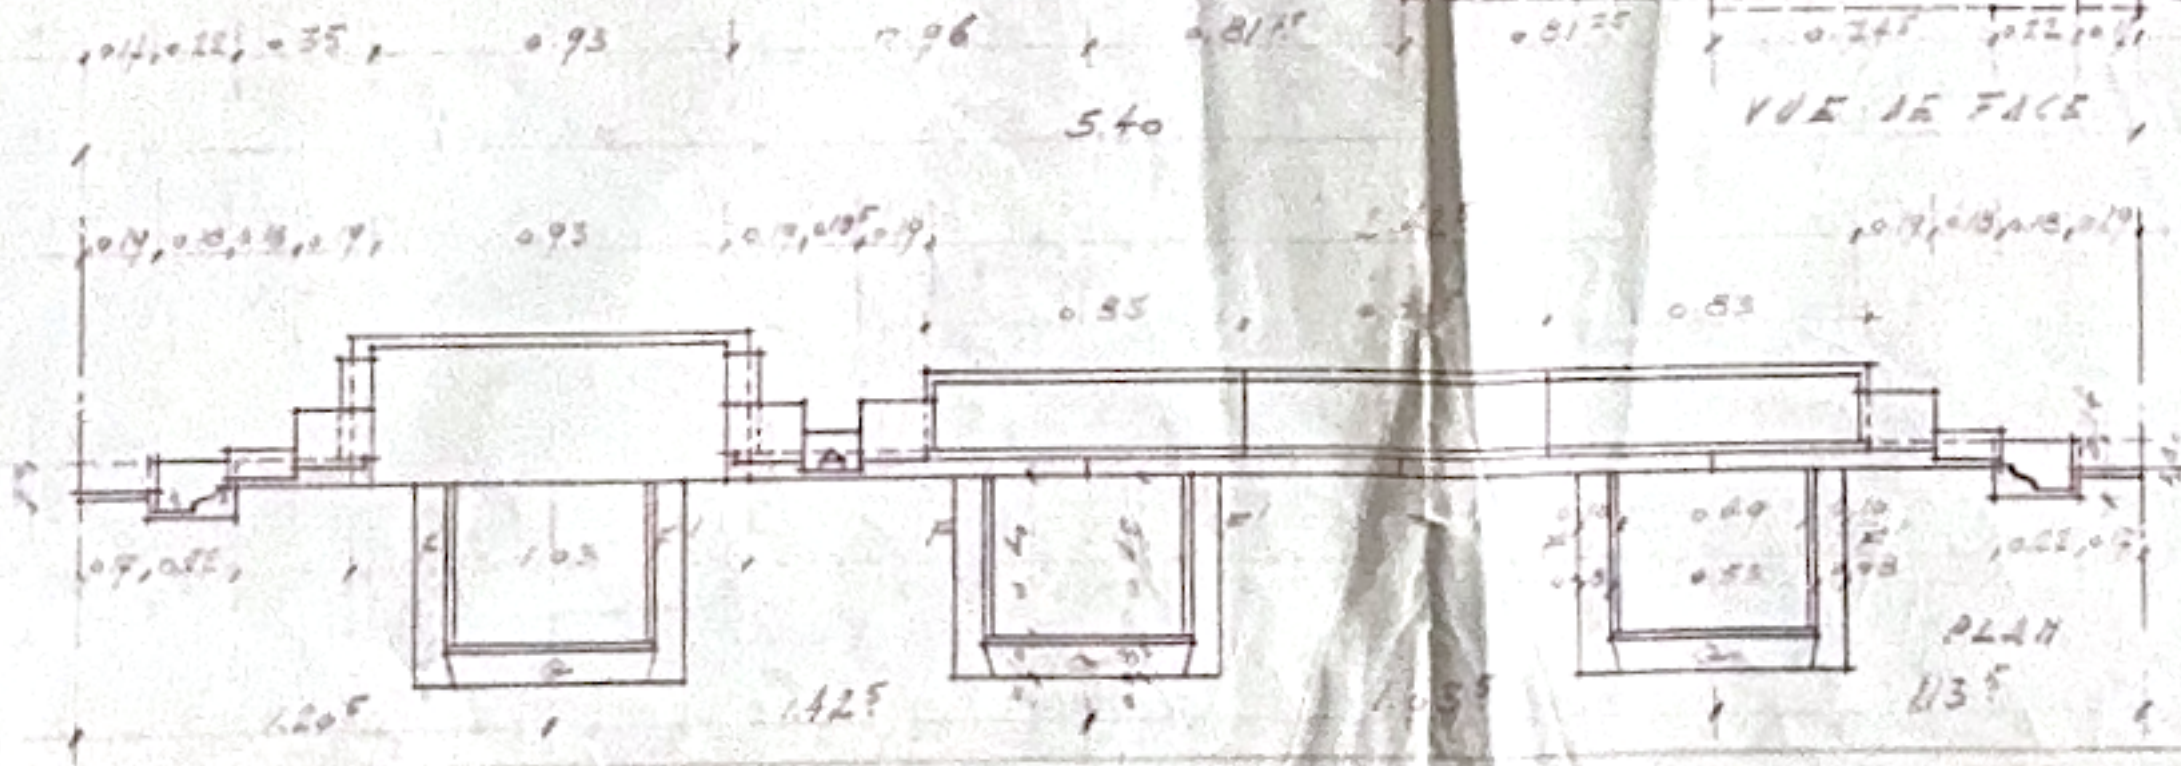

PLAN
N3