



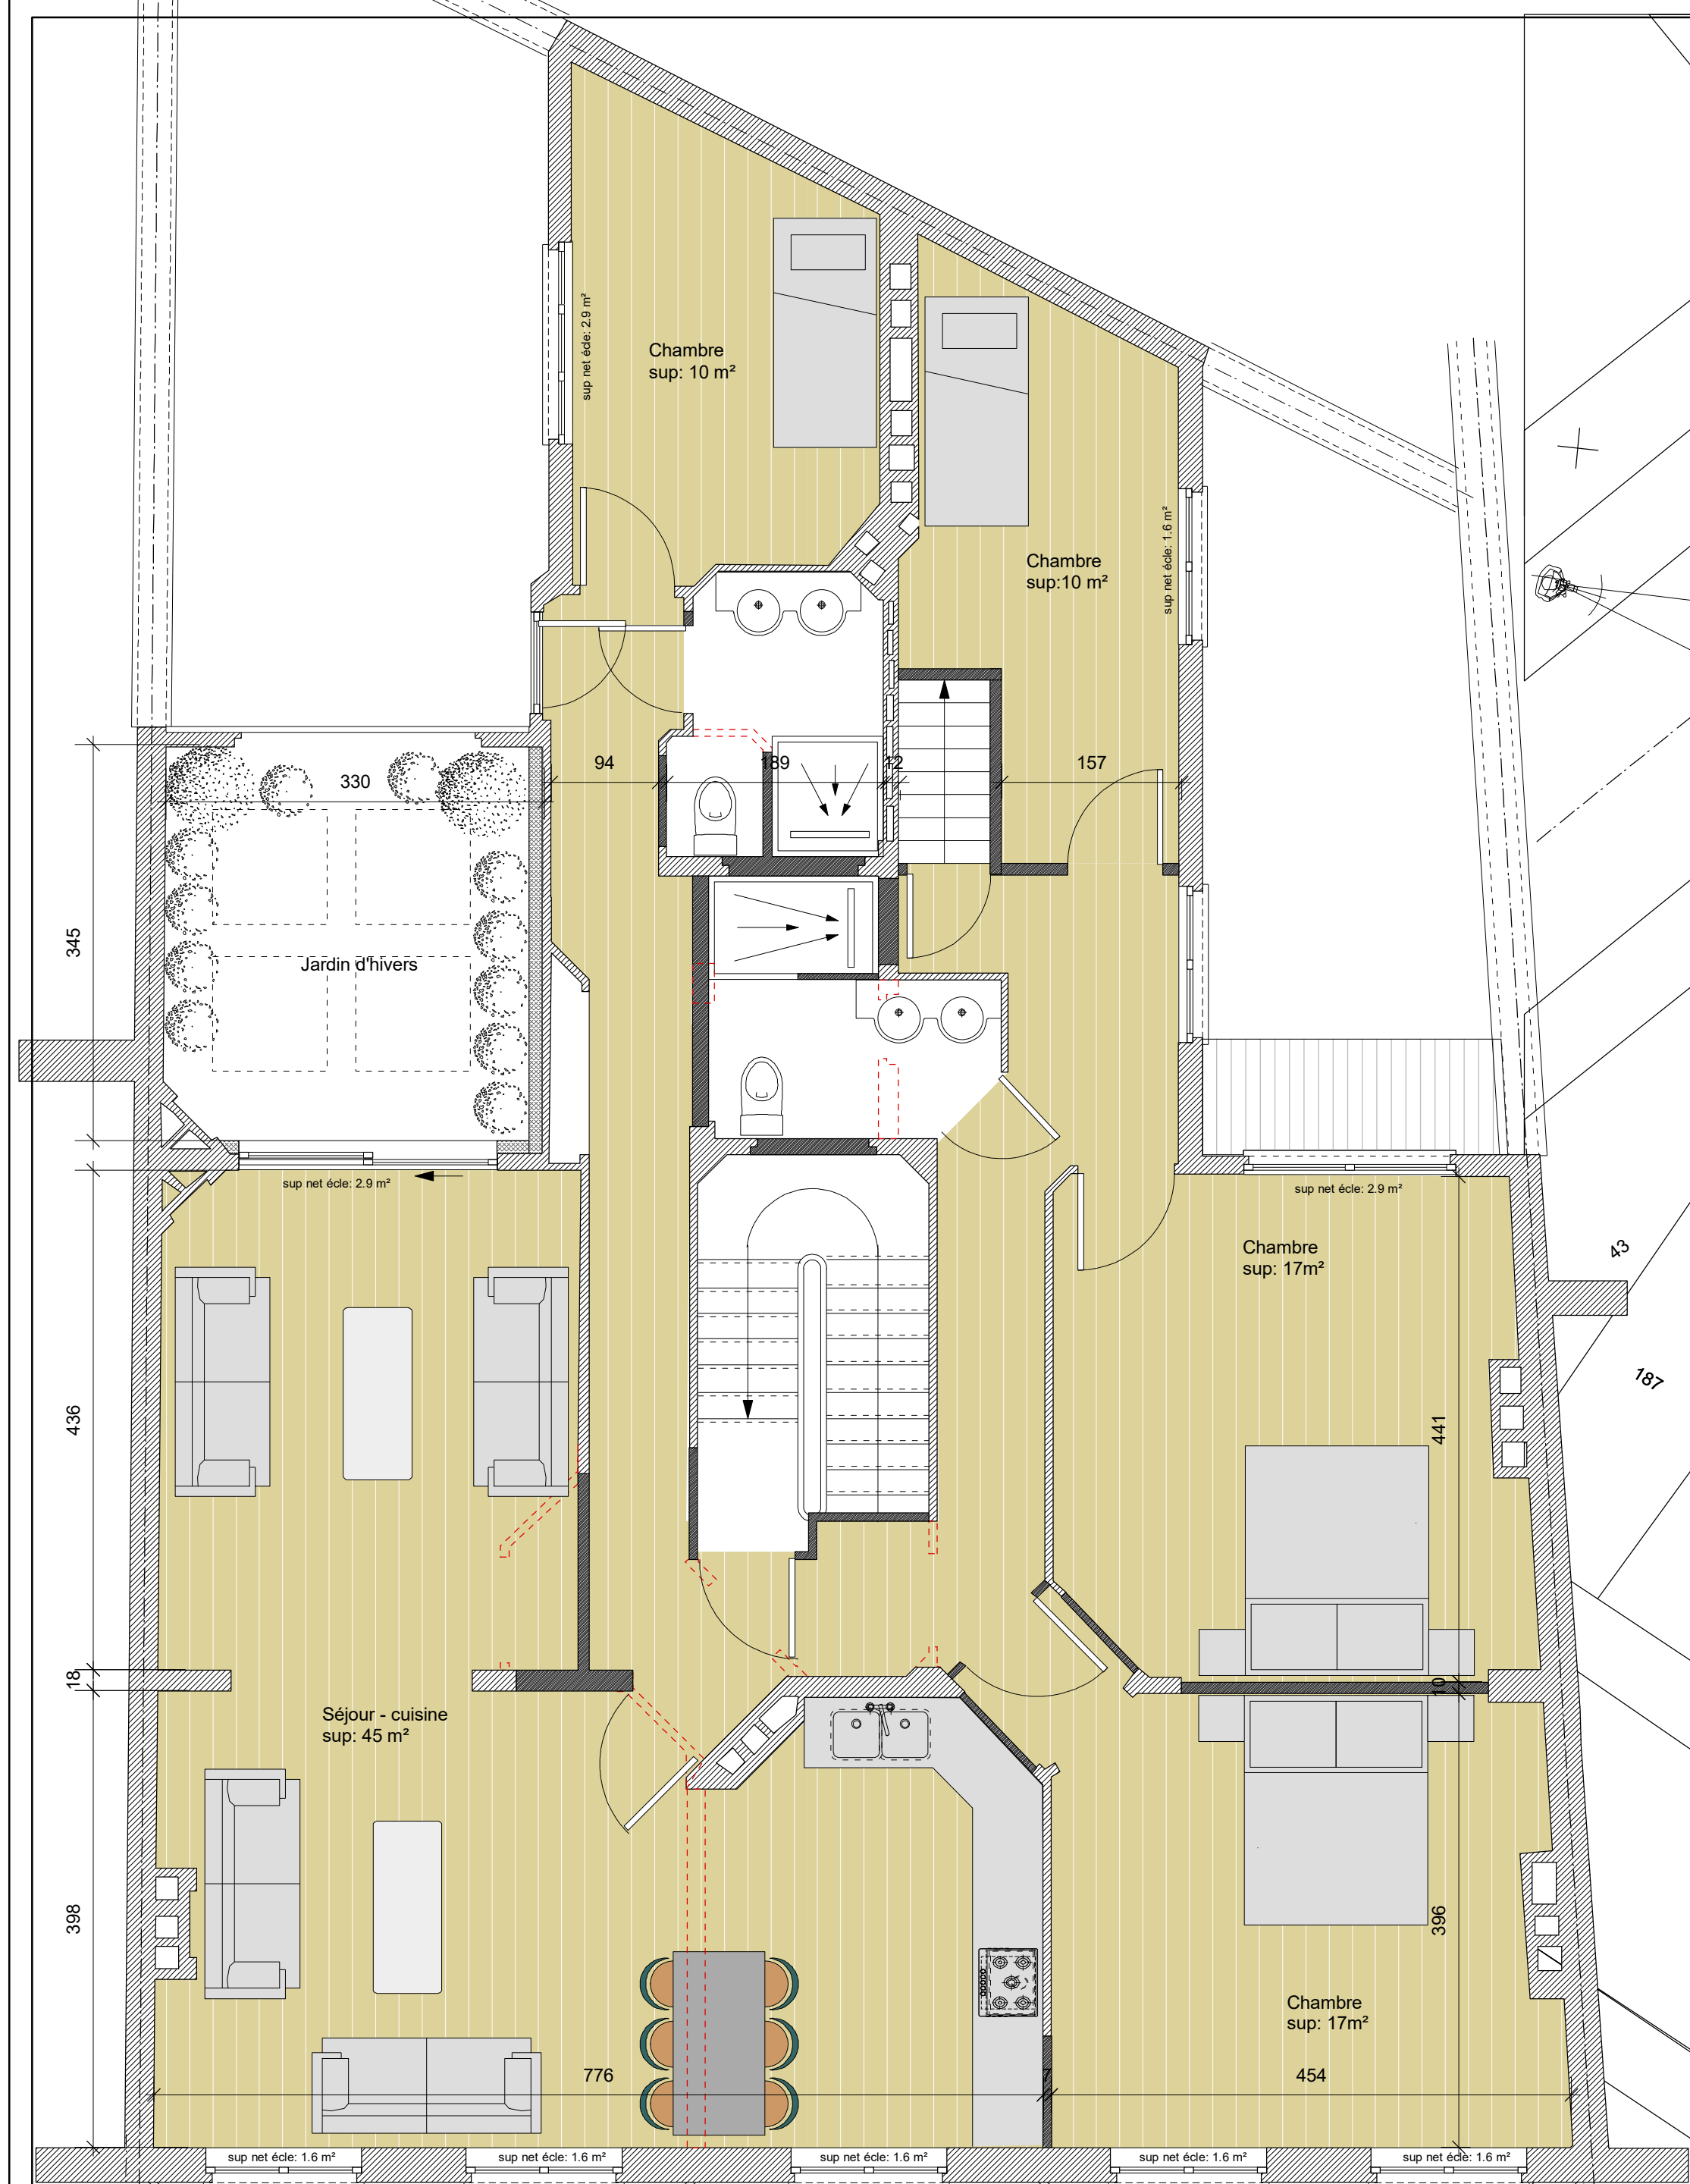


PLAN 6ème ETAGE




PLAN D'IMPLANTATION: échelle 1/200

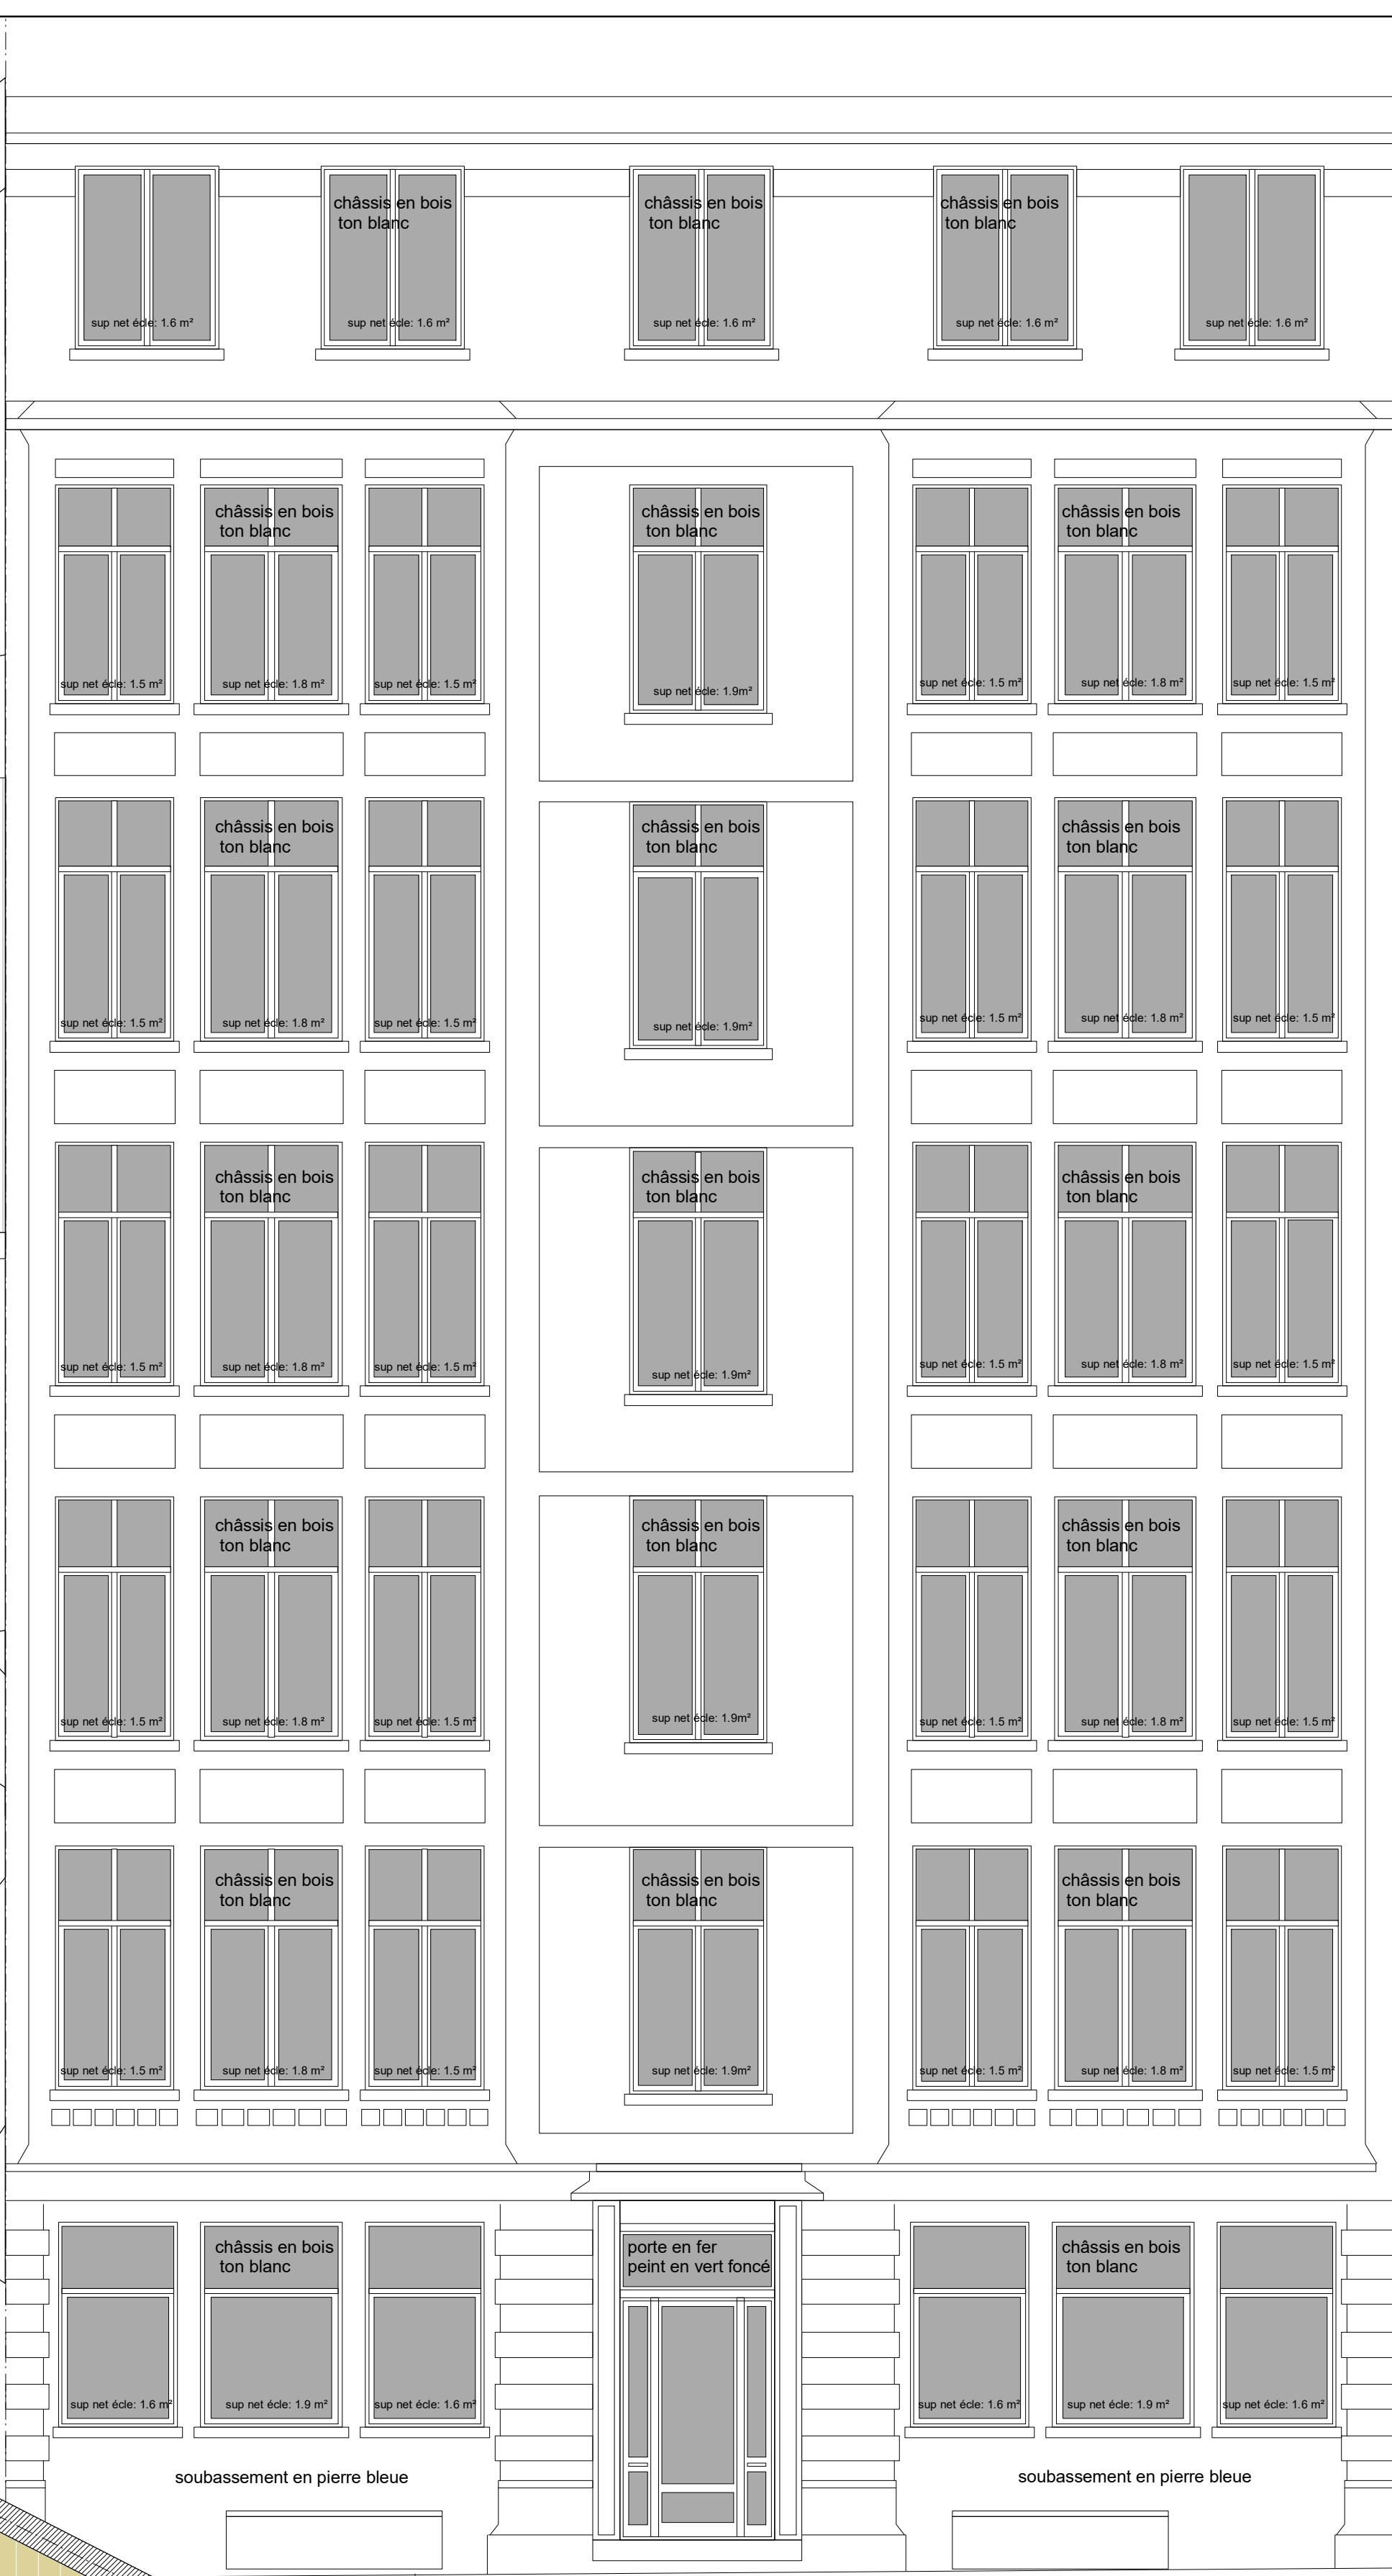


FACADE AVANT

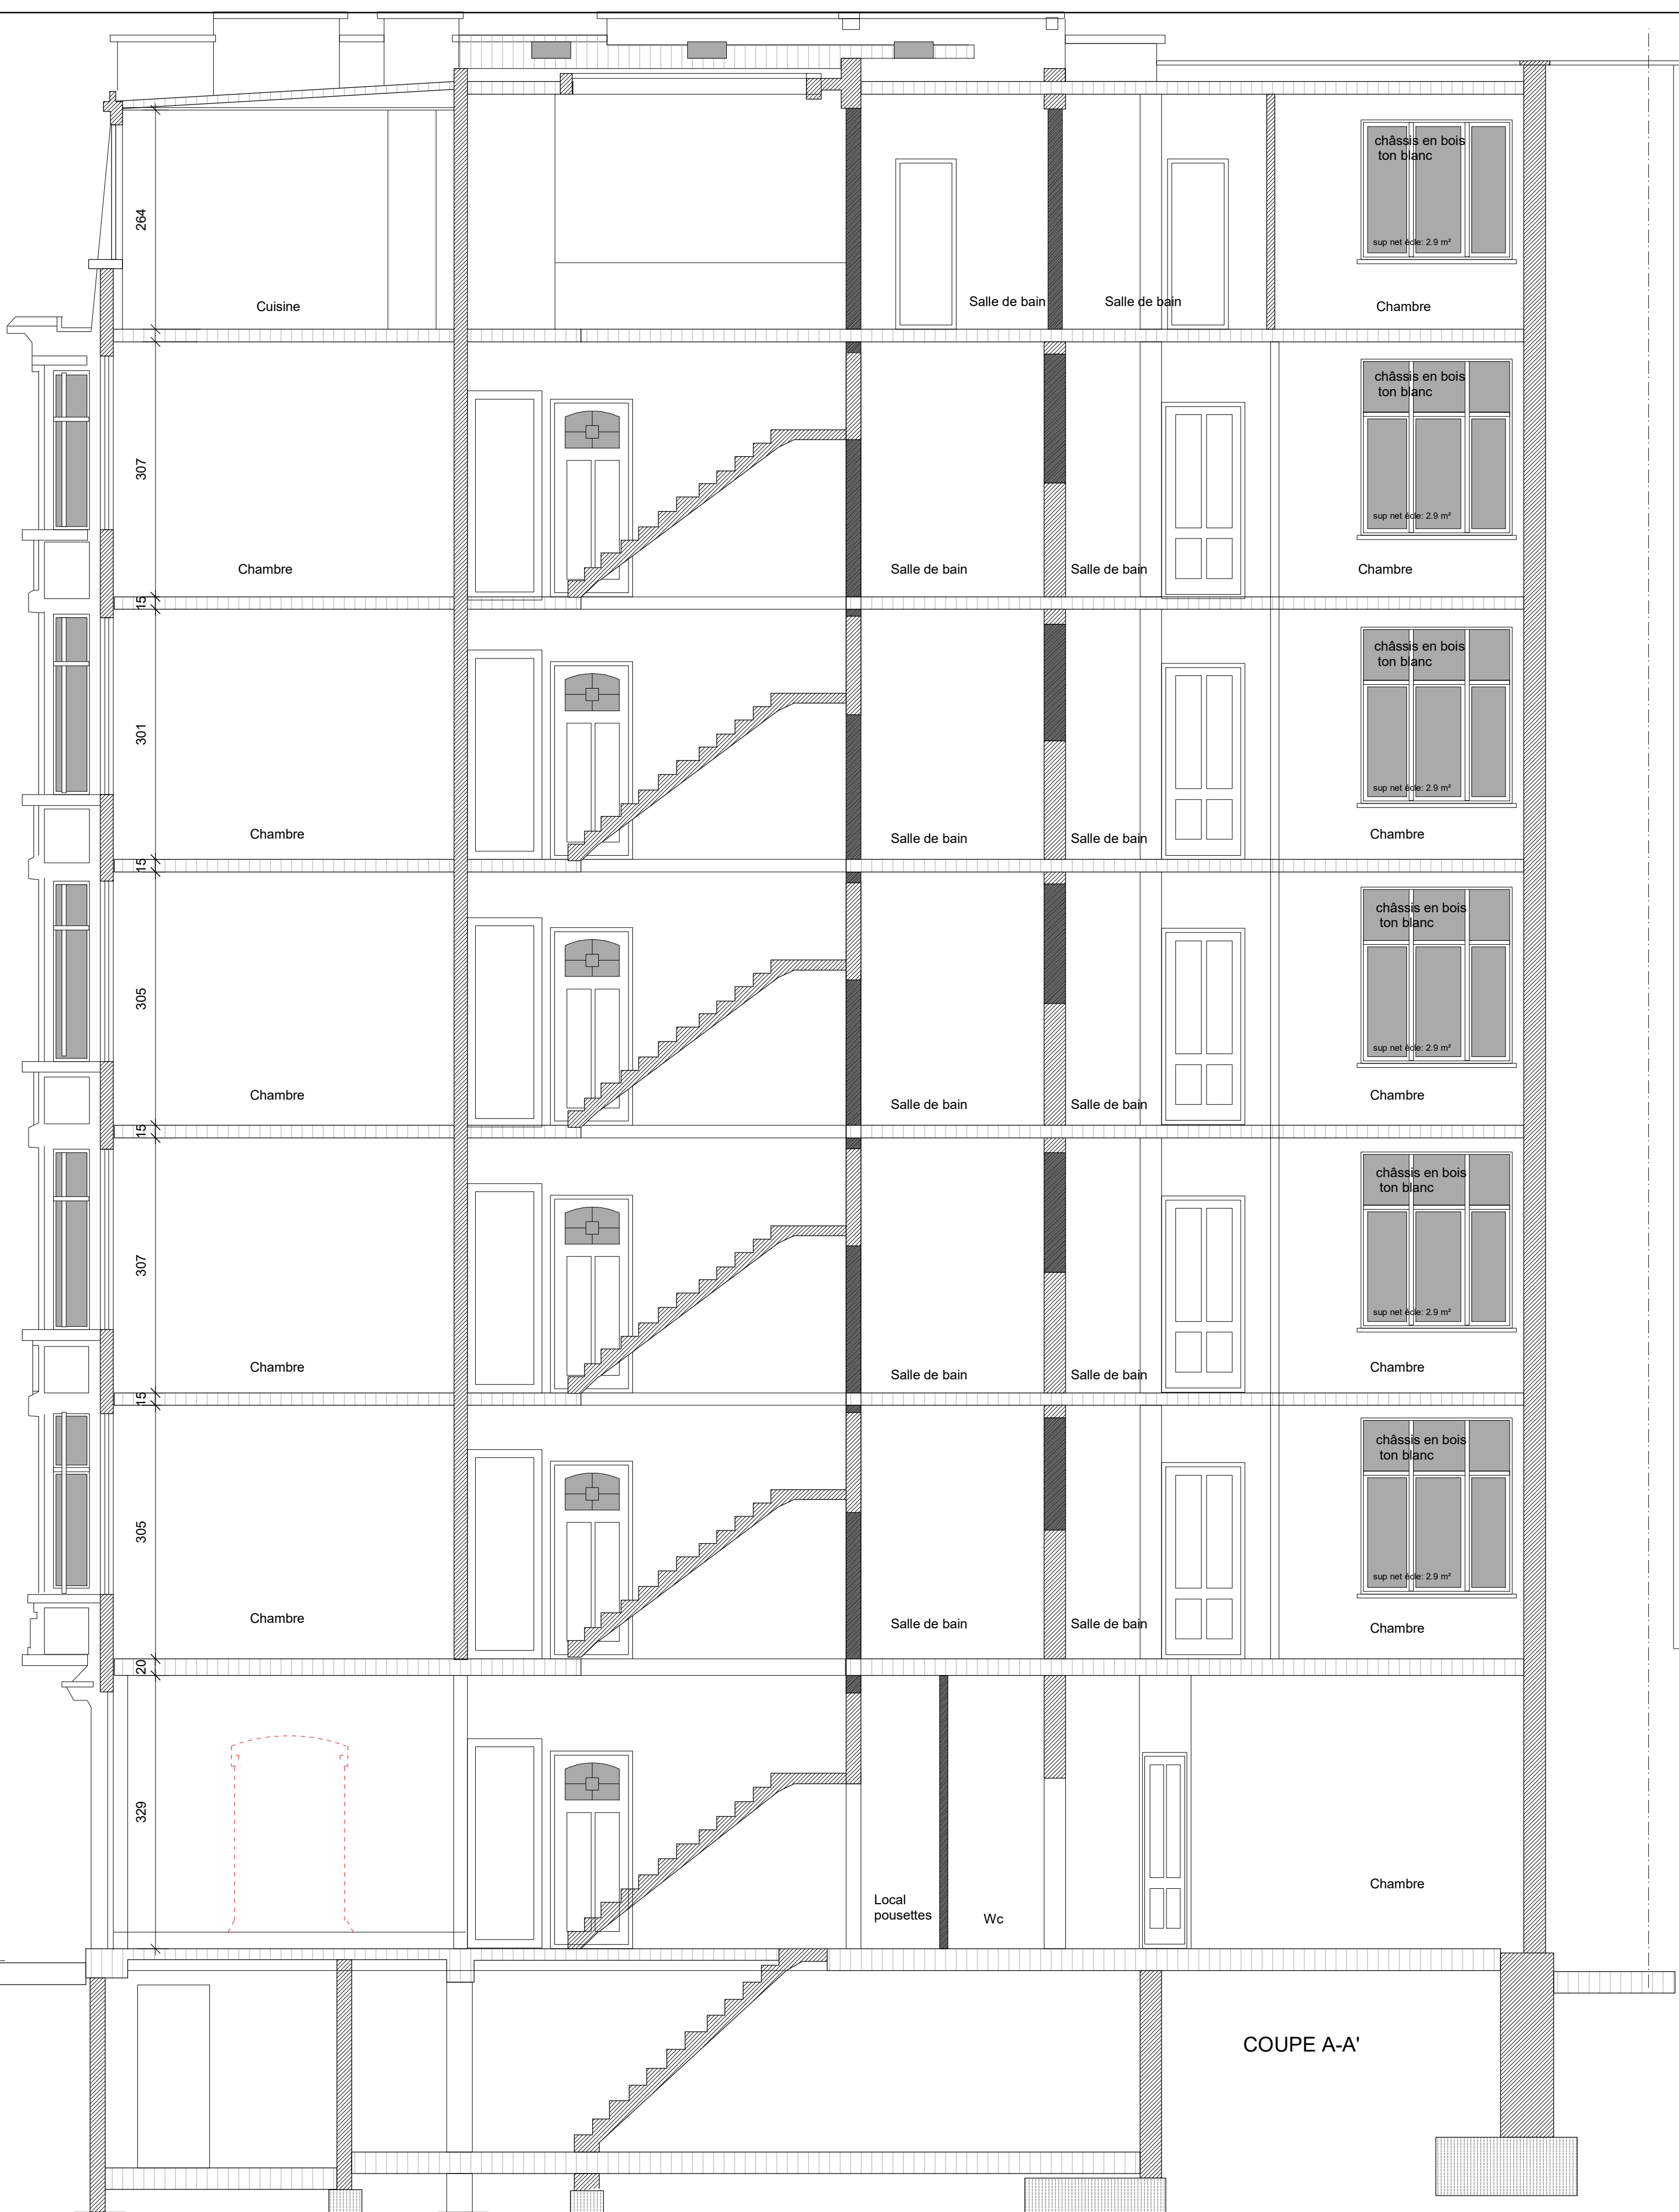


COUPE A-A'

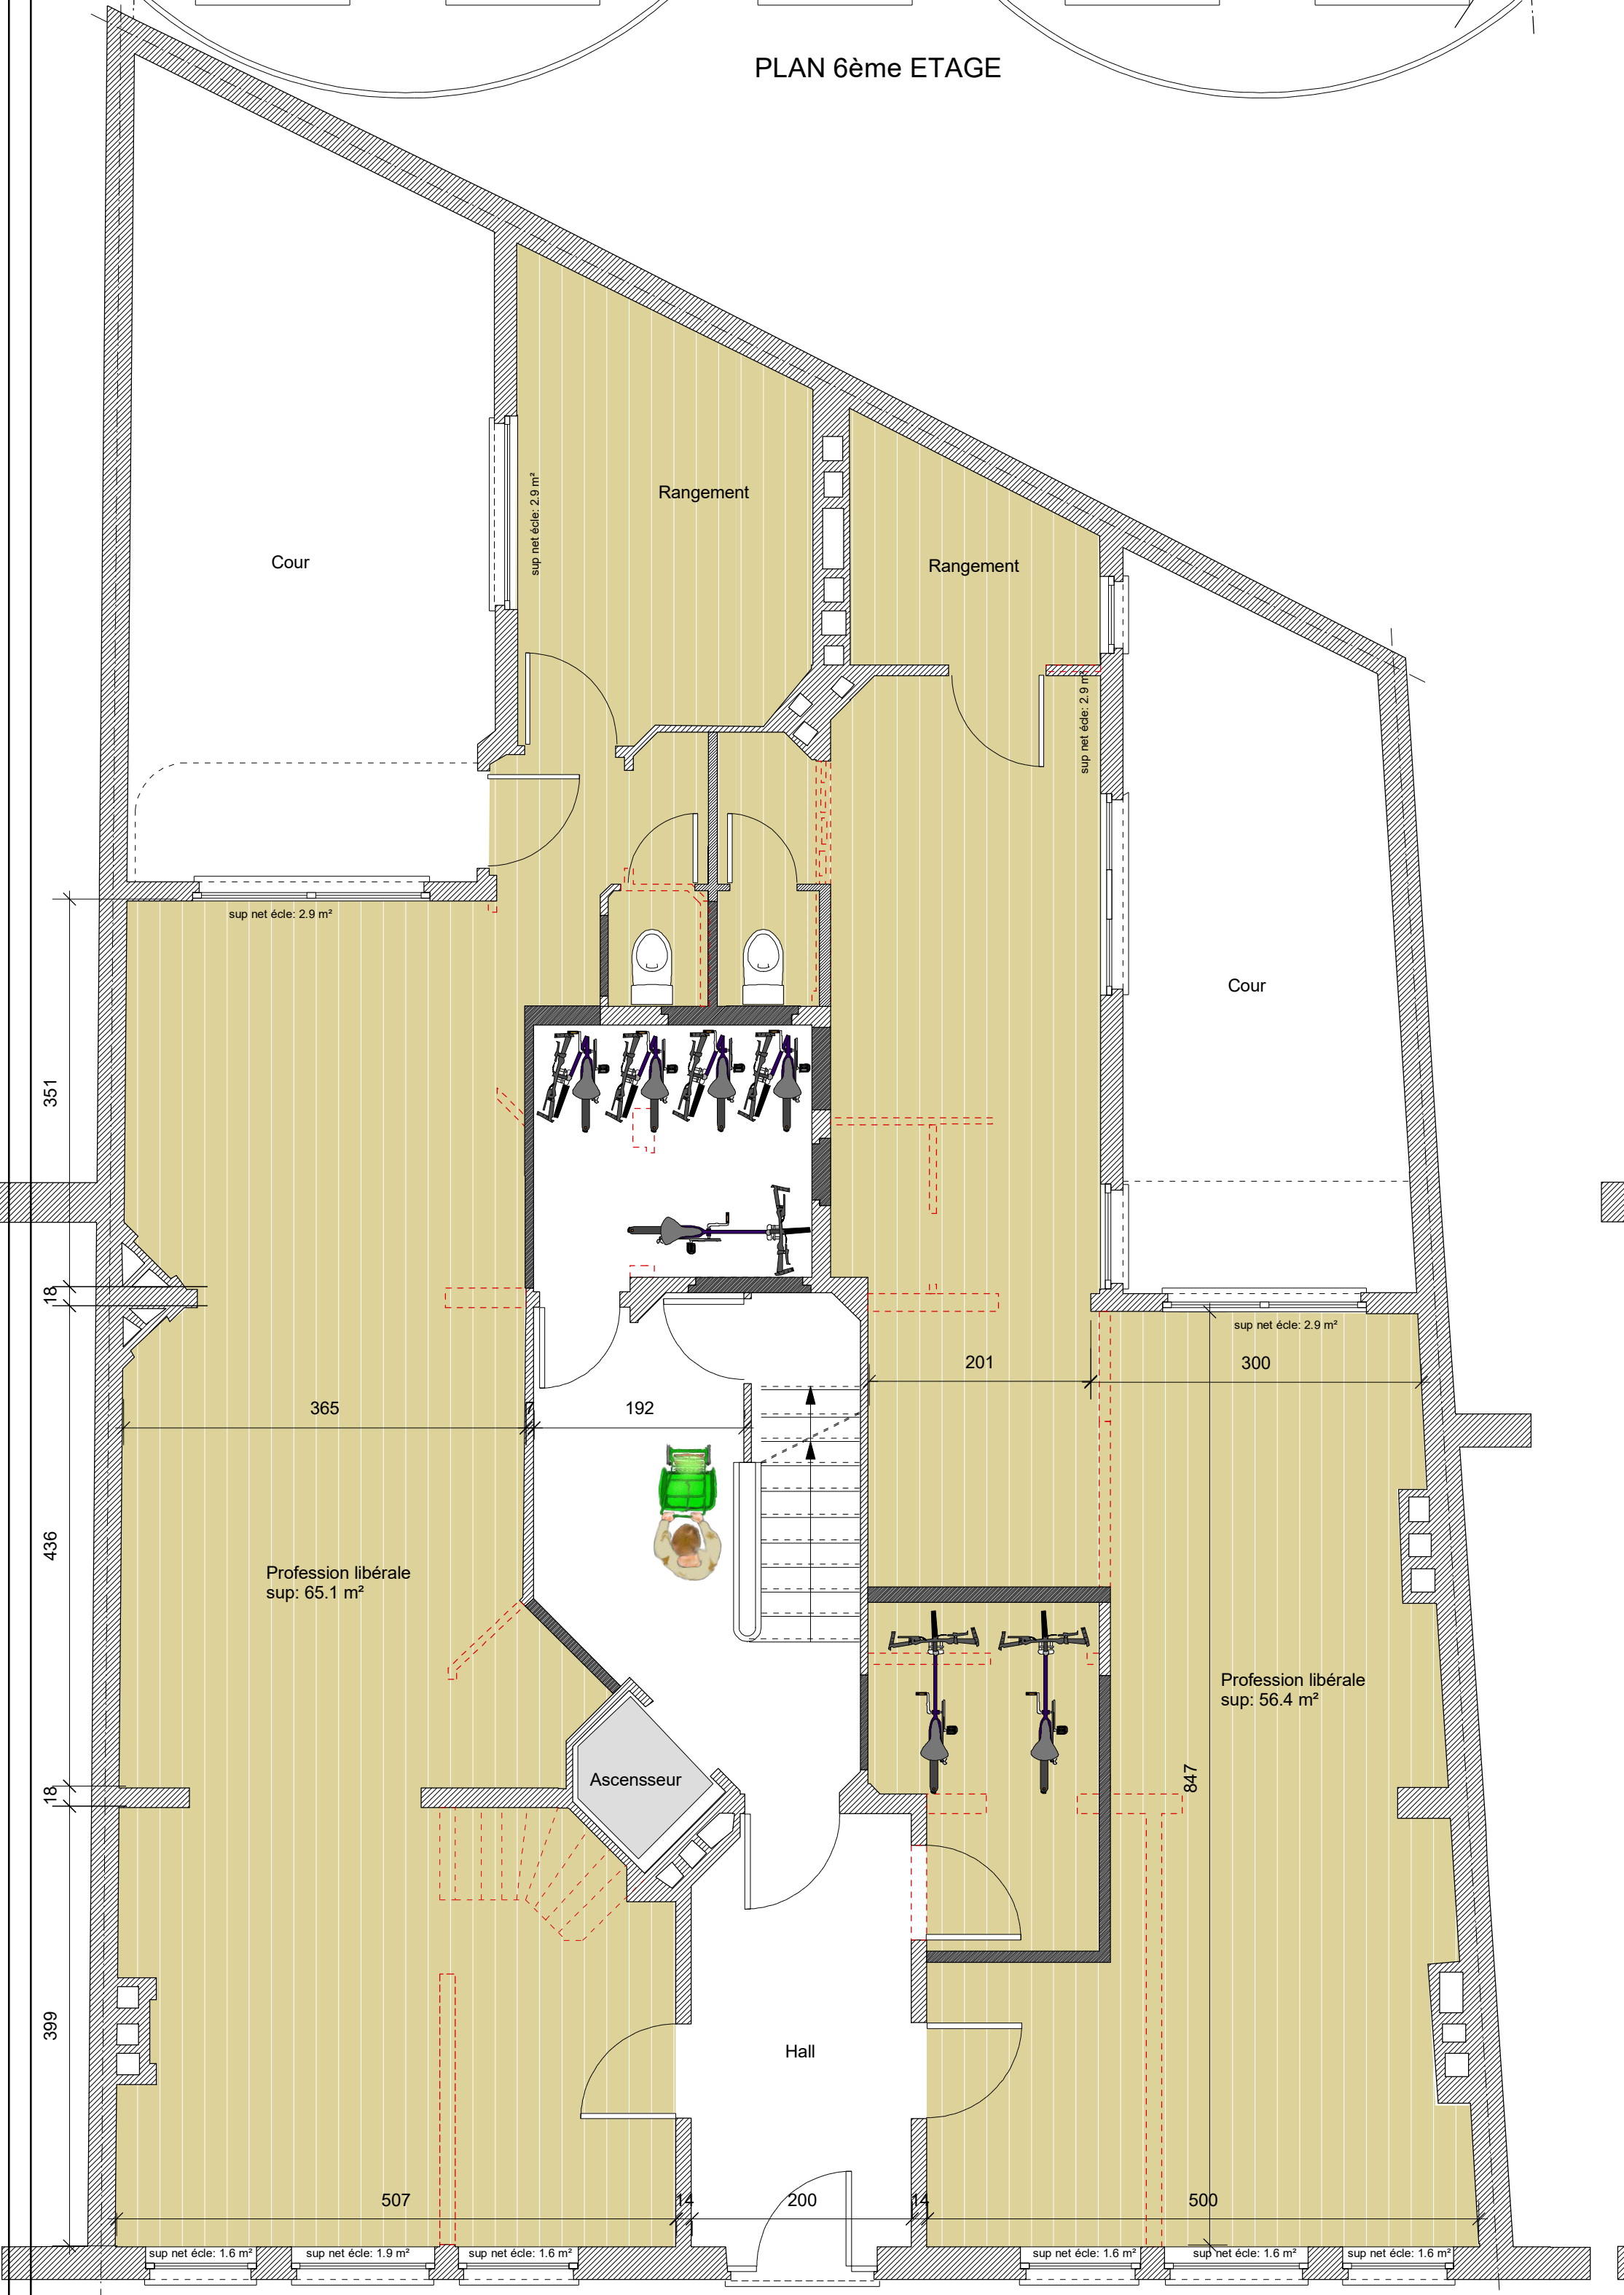

PLAN REZ-DE-CHAUSSEE

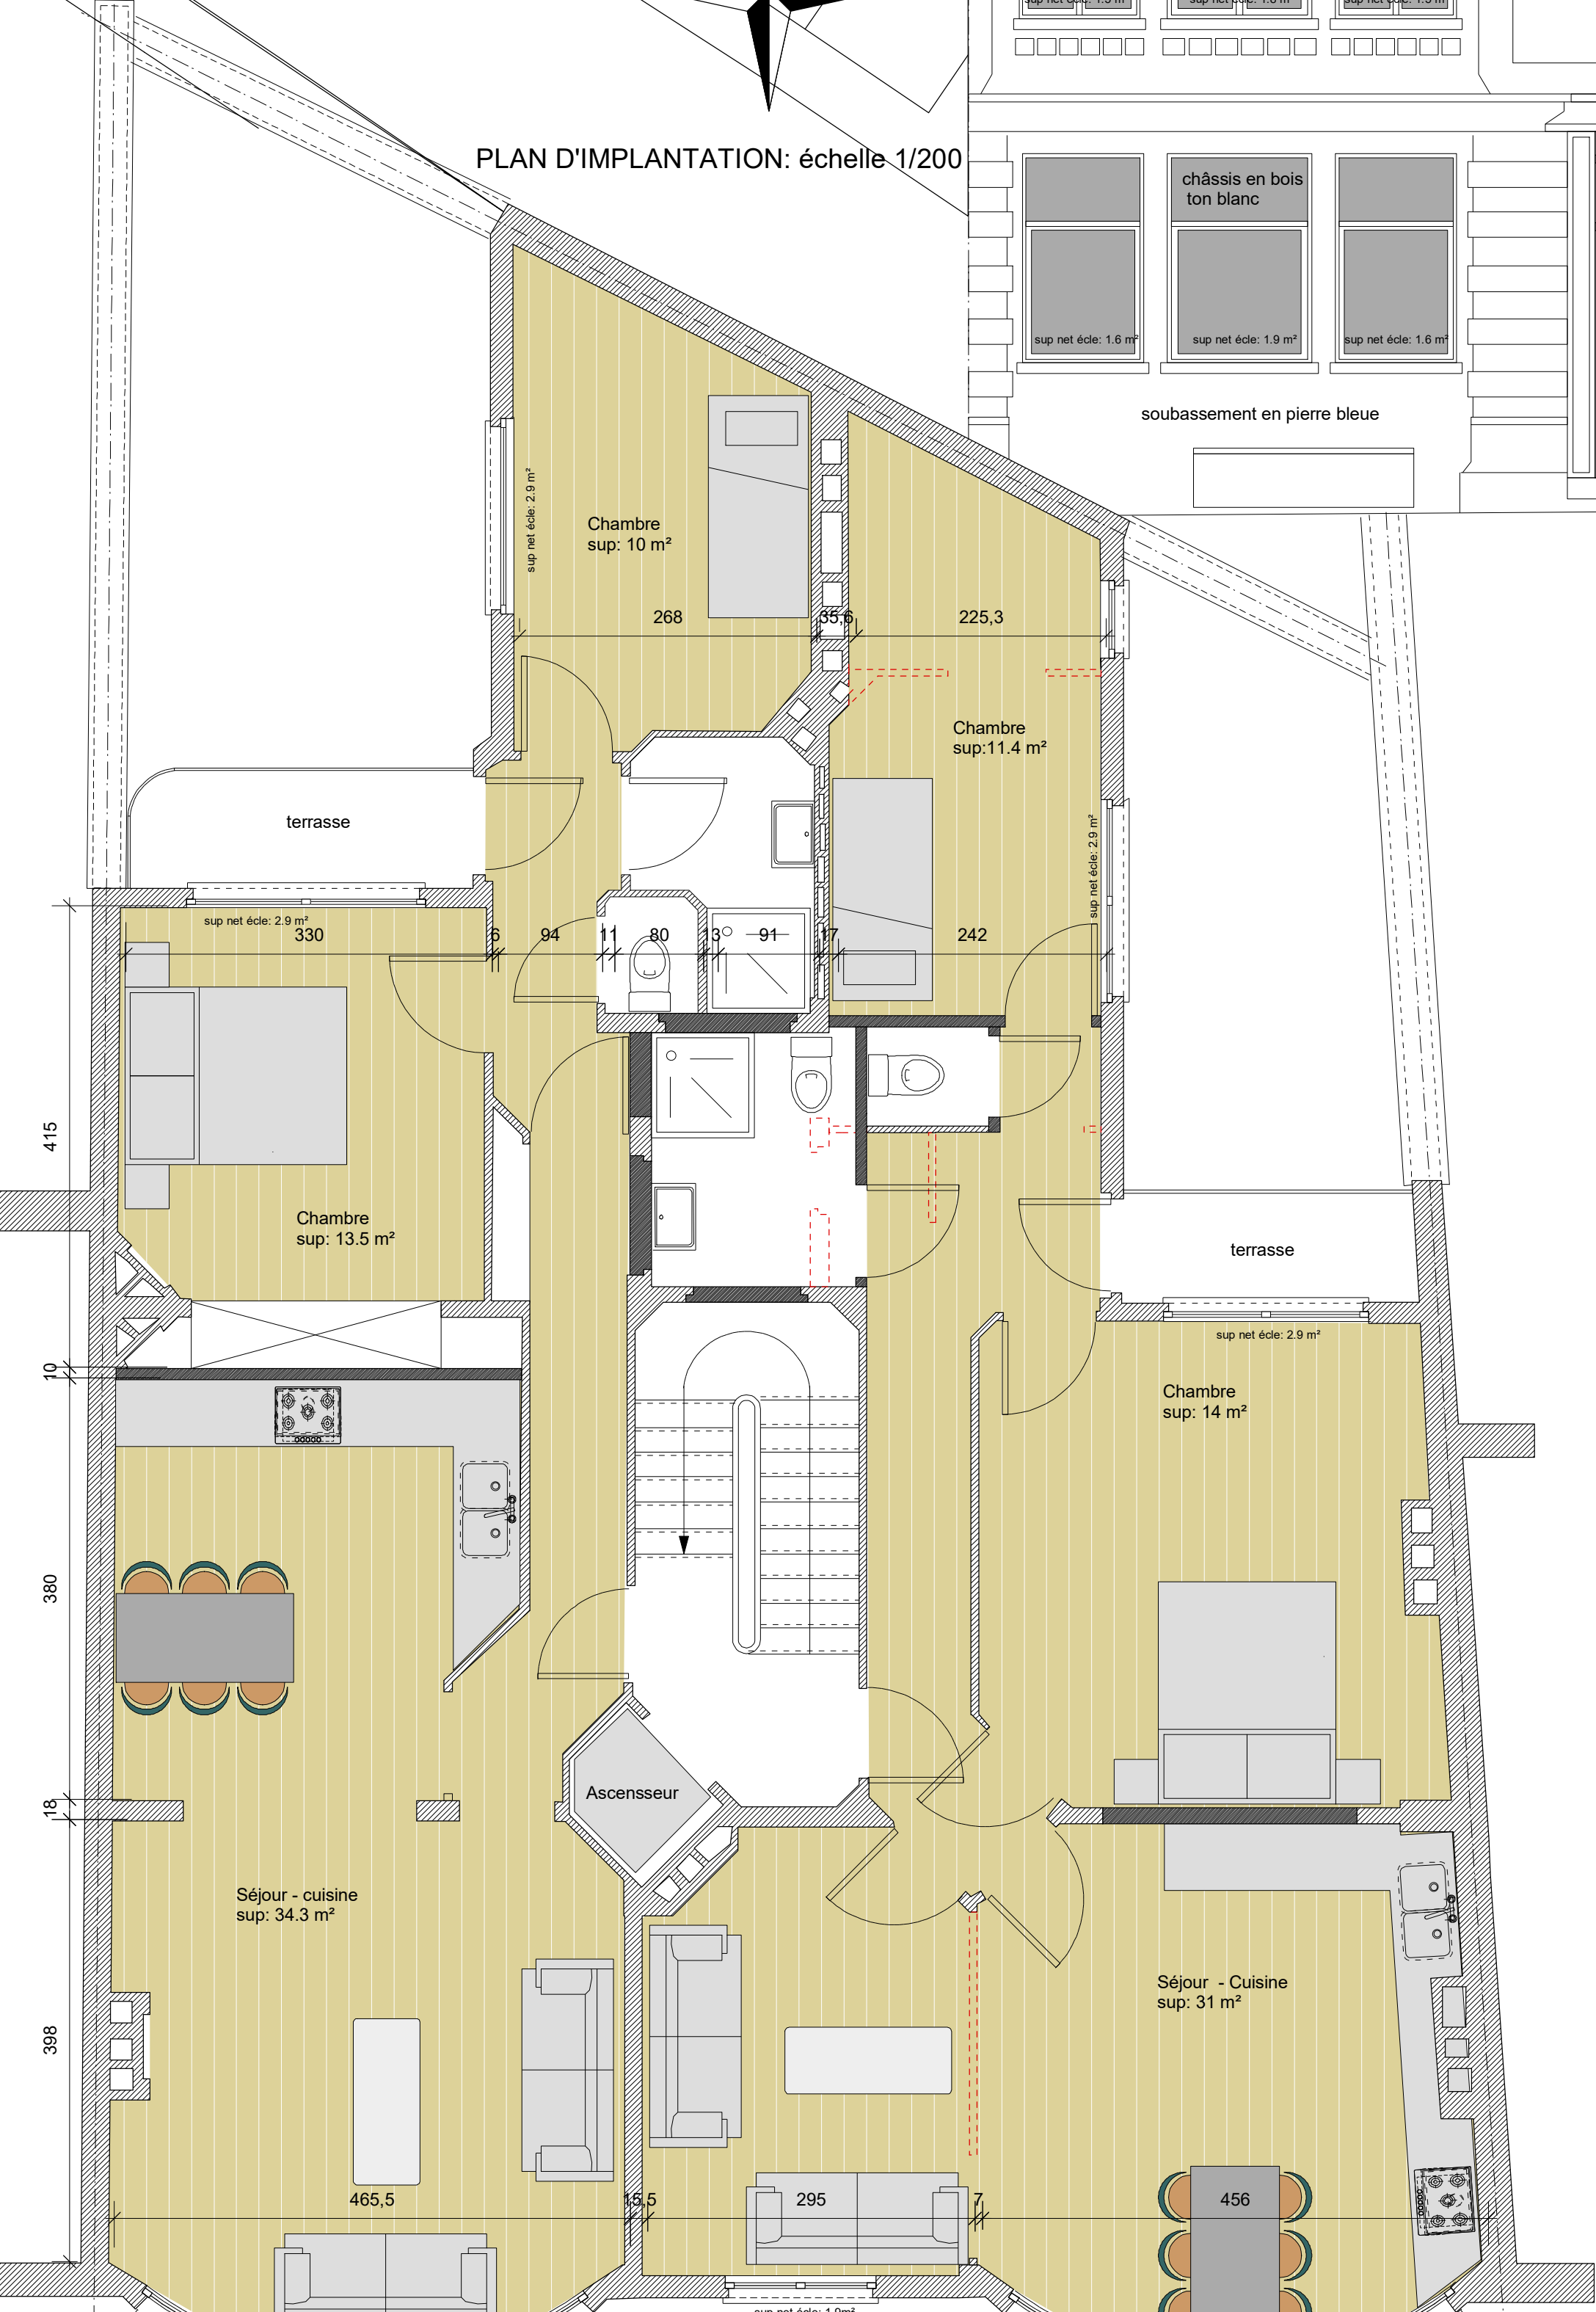

PLAN 1er au 5ème ETAGE

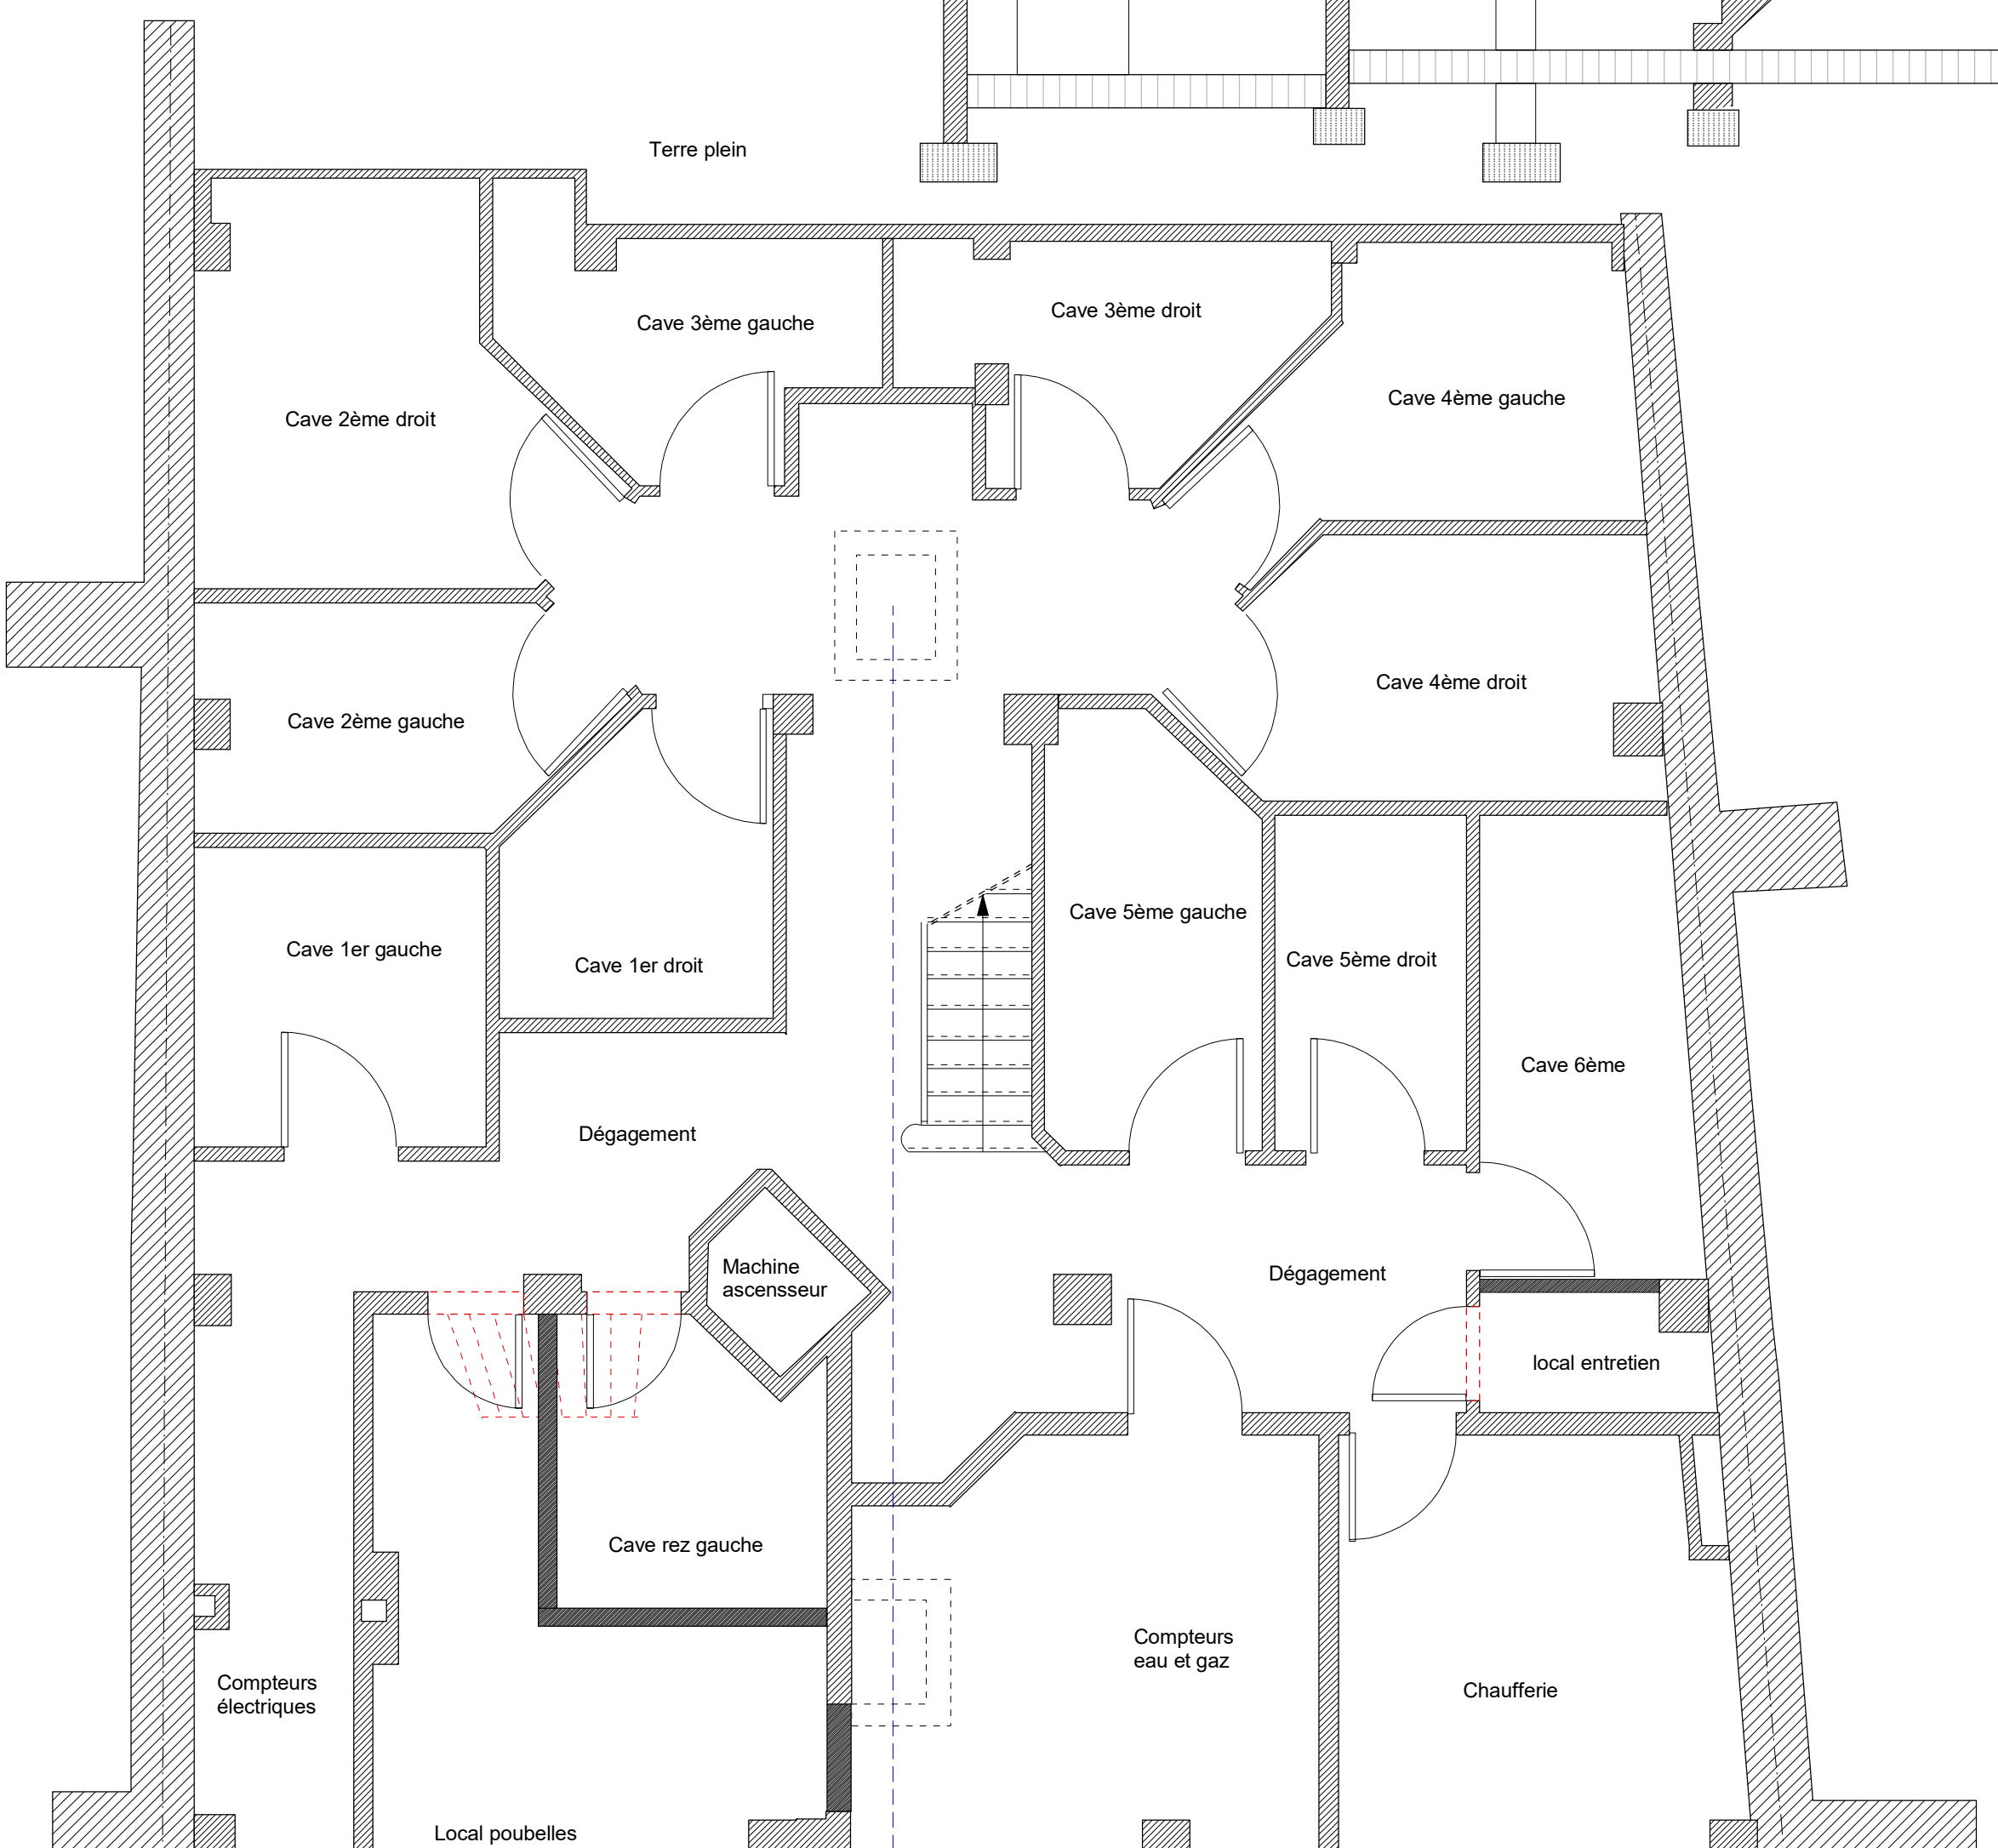

PLAN SOUS-SOL

projet	CHANGEMENT D'AFFECTATION DE CHAMBRES DE BONNES EN APPARTEMENTS CHANGEMENT D'AFFECTATION DU REZ-DE-CHAUSSEE EN APPARTEMENT ET PROFESSION LIBERALE			
phase	PERMIS D'URBANISME			
région	BRUXELLES CAPITALE			
commune	MOLENBEEK SAINT JEAN			
situation	49-51 rue Vandennoot, 1080 Molenbeek Saint Jean			
maître d'ouvrage	IGEO apri 8 rue Langeveld, 1180 Uccle	tel : 0474 832 244 fax : 02/		
contrôle		tel : fax :		
entreprise		tel : fax :		
code	PLAN D'IMPLANTATION PLANS ET ELEVATIONS SITUATION PROJETEE			
échelle				1/50 1/250 1/2500
date				10/04/2019
modification				13/11/2020: Modifications suite aux remarques de la commission de concertation du 23/08-2020 05/02/2021: Modifications suite aux remarques du Maître d'ouvrage 23/08/2021: Modifications suite aux remarques du Maître d'ouvrage
indice	E	201		
■ ■ architecturo ■ Bilal Chakroun ■ Coordonnées de Recueil à Dossier		Architecte Bilal Chakroun 42 rue de la Loi, bte 4 à 1040 Bruxelles - tel.: +32 477 567 620 e.mail: bilalarchitecte@gmail.com		