



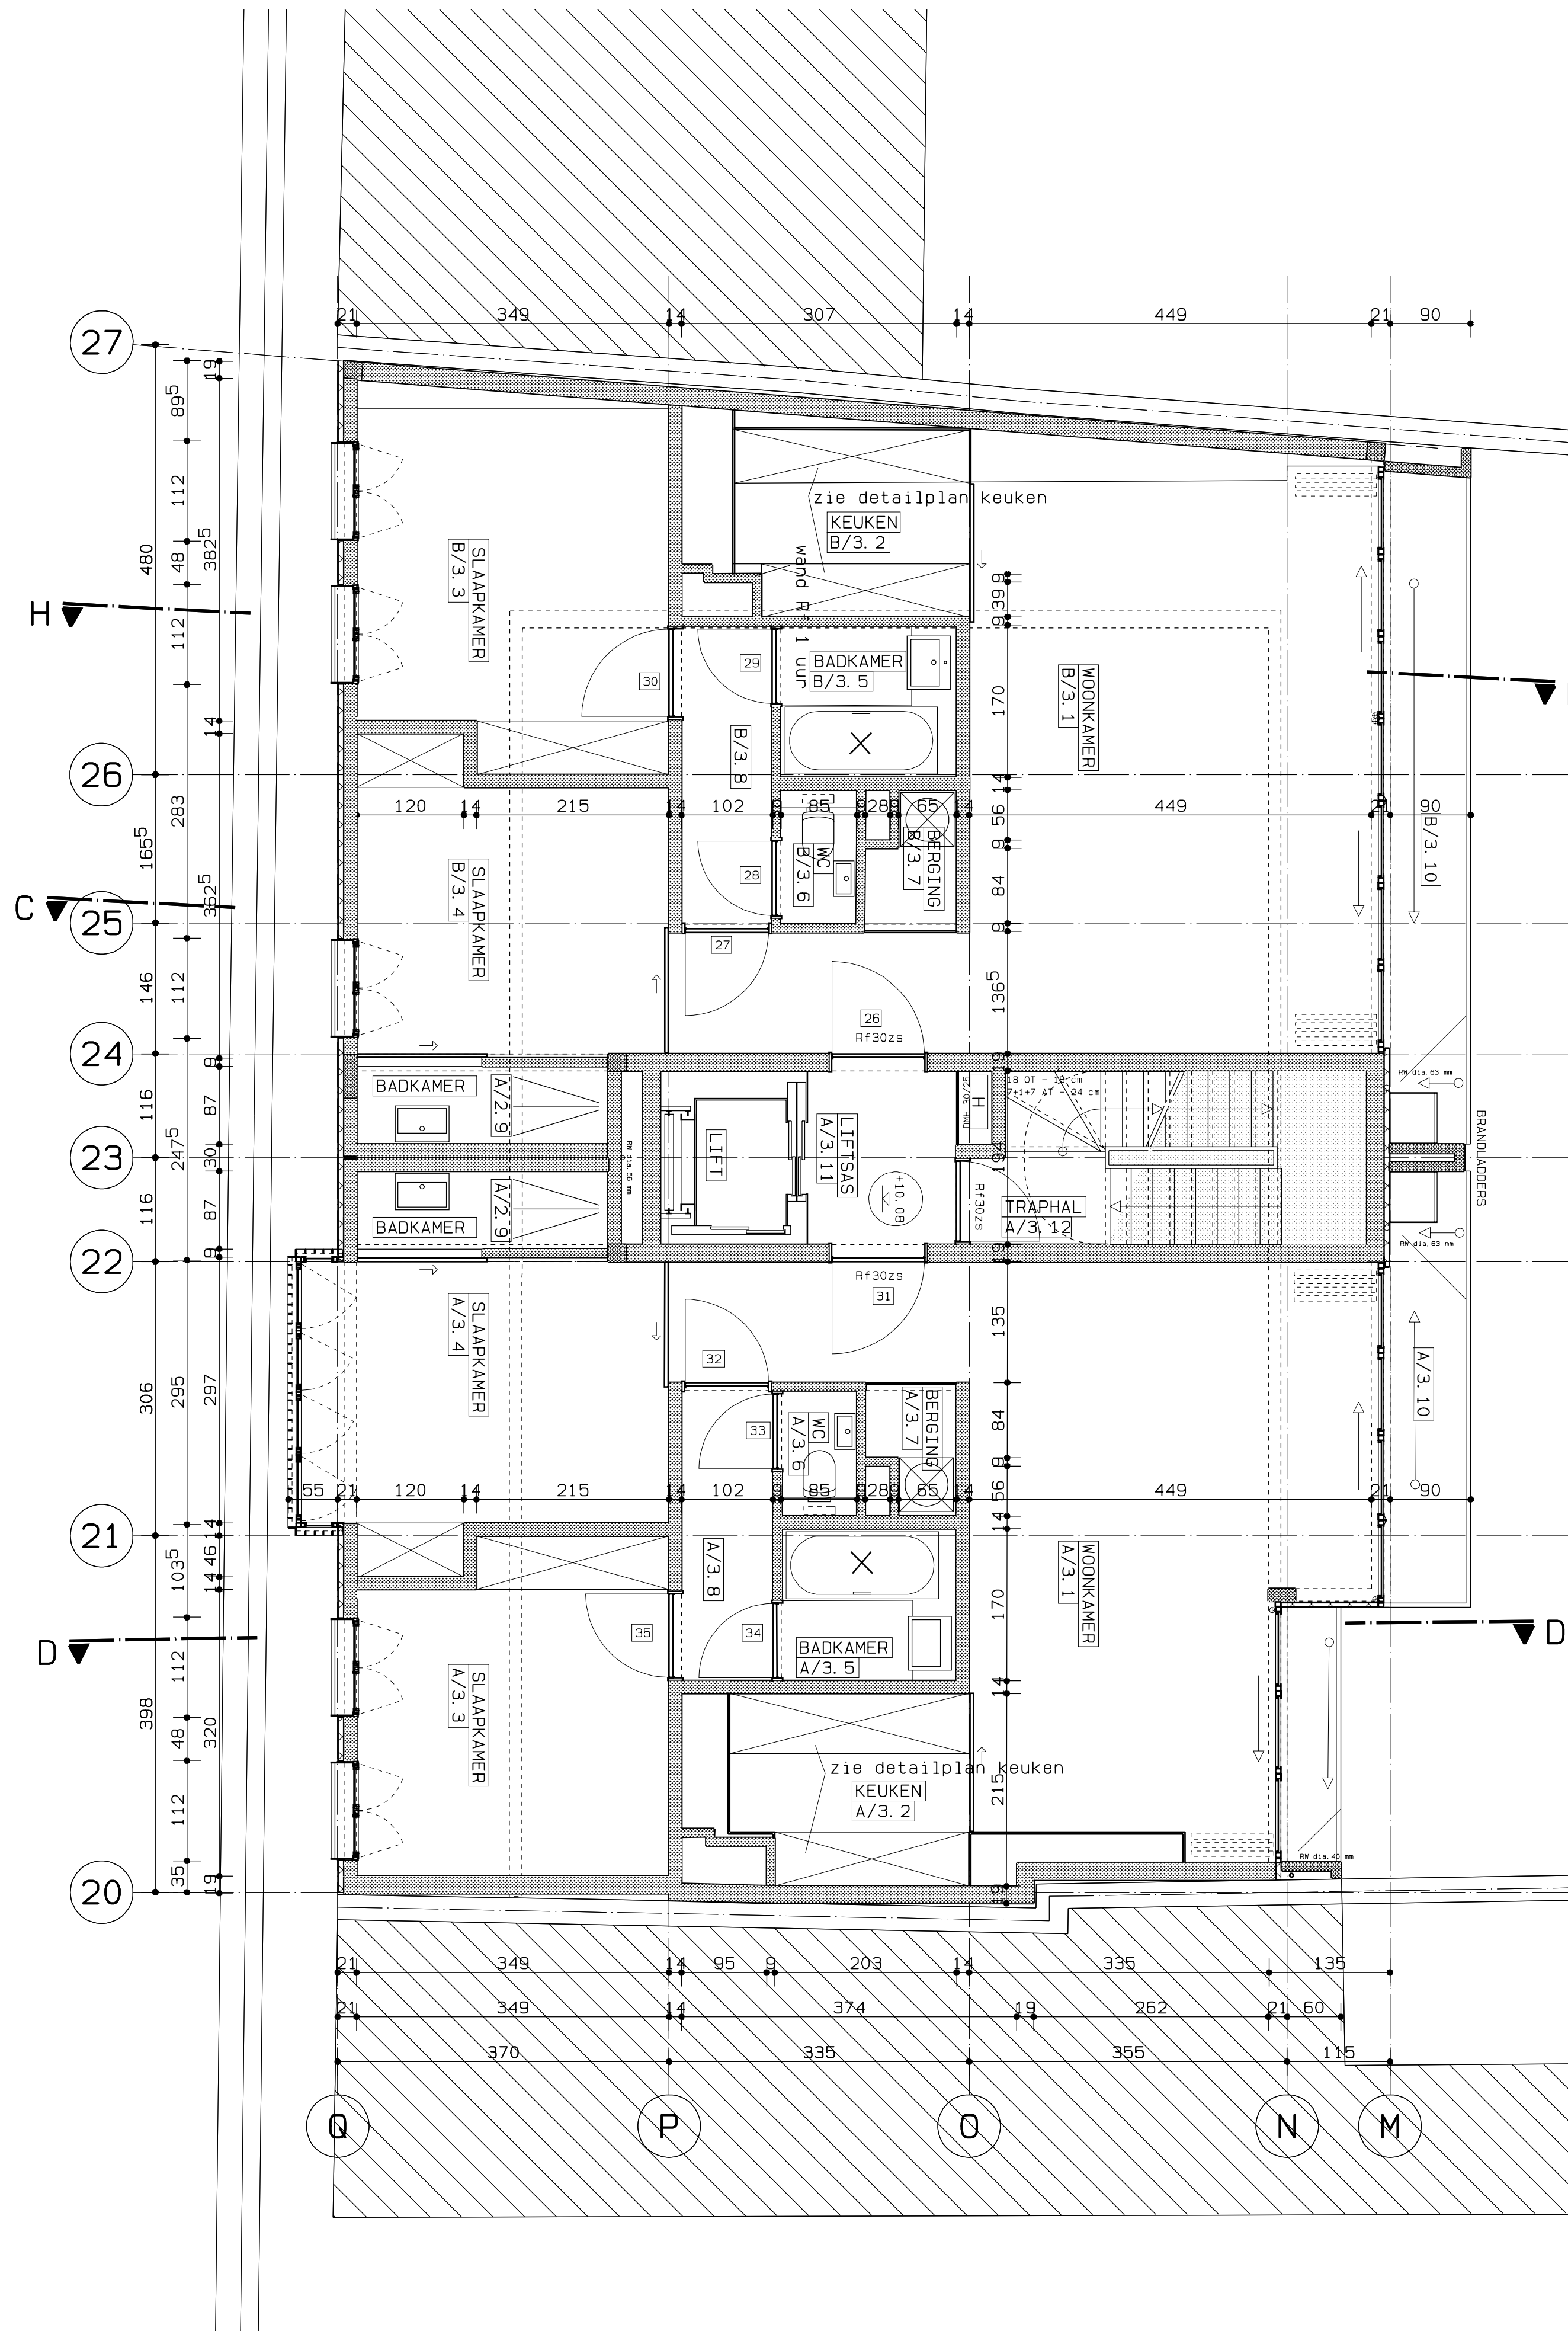

3e VERDIEPING

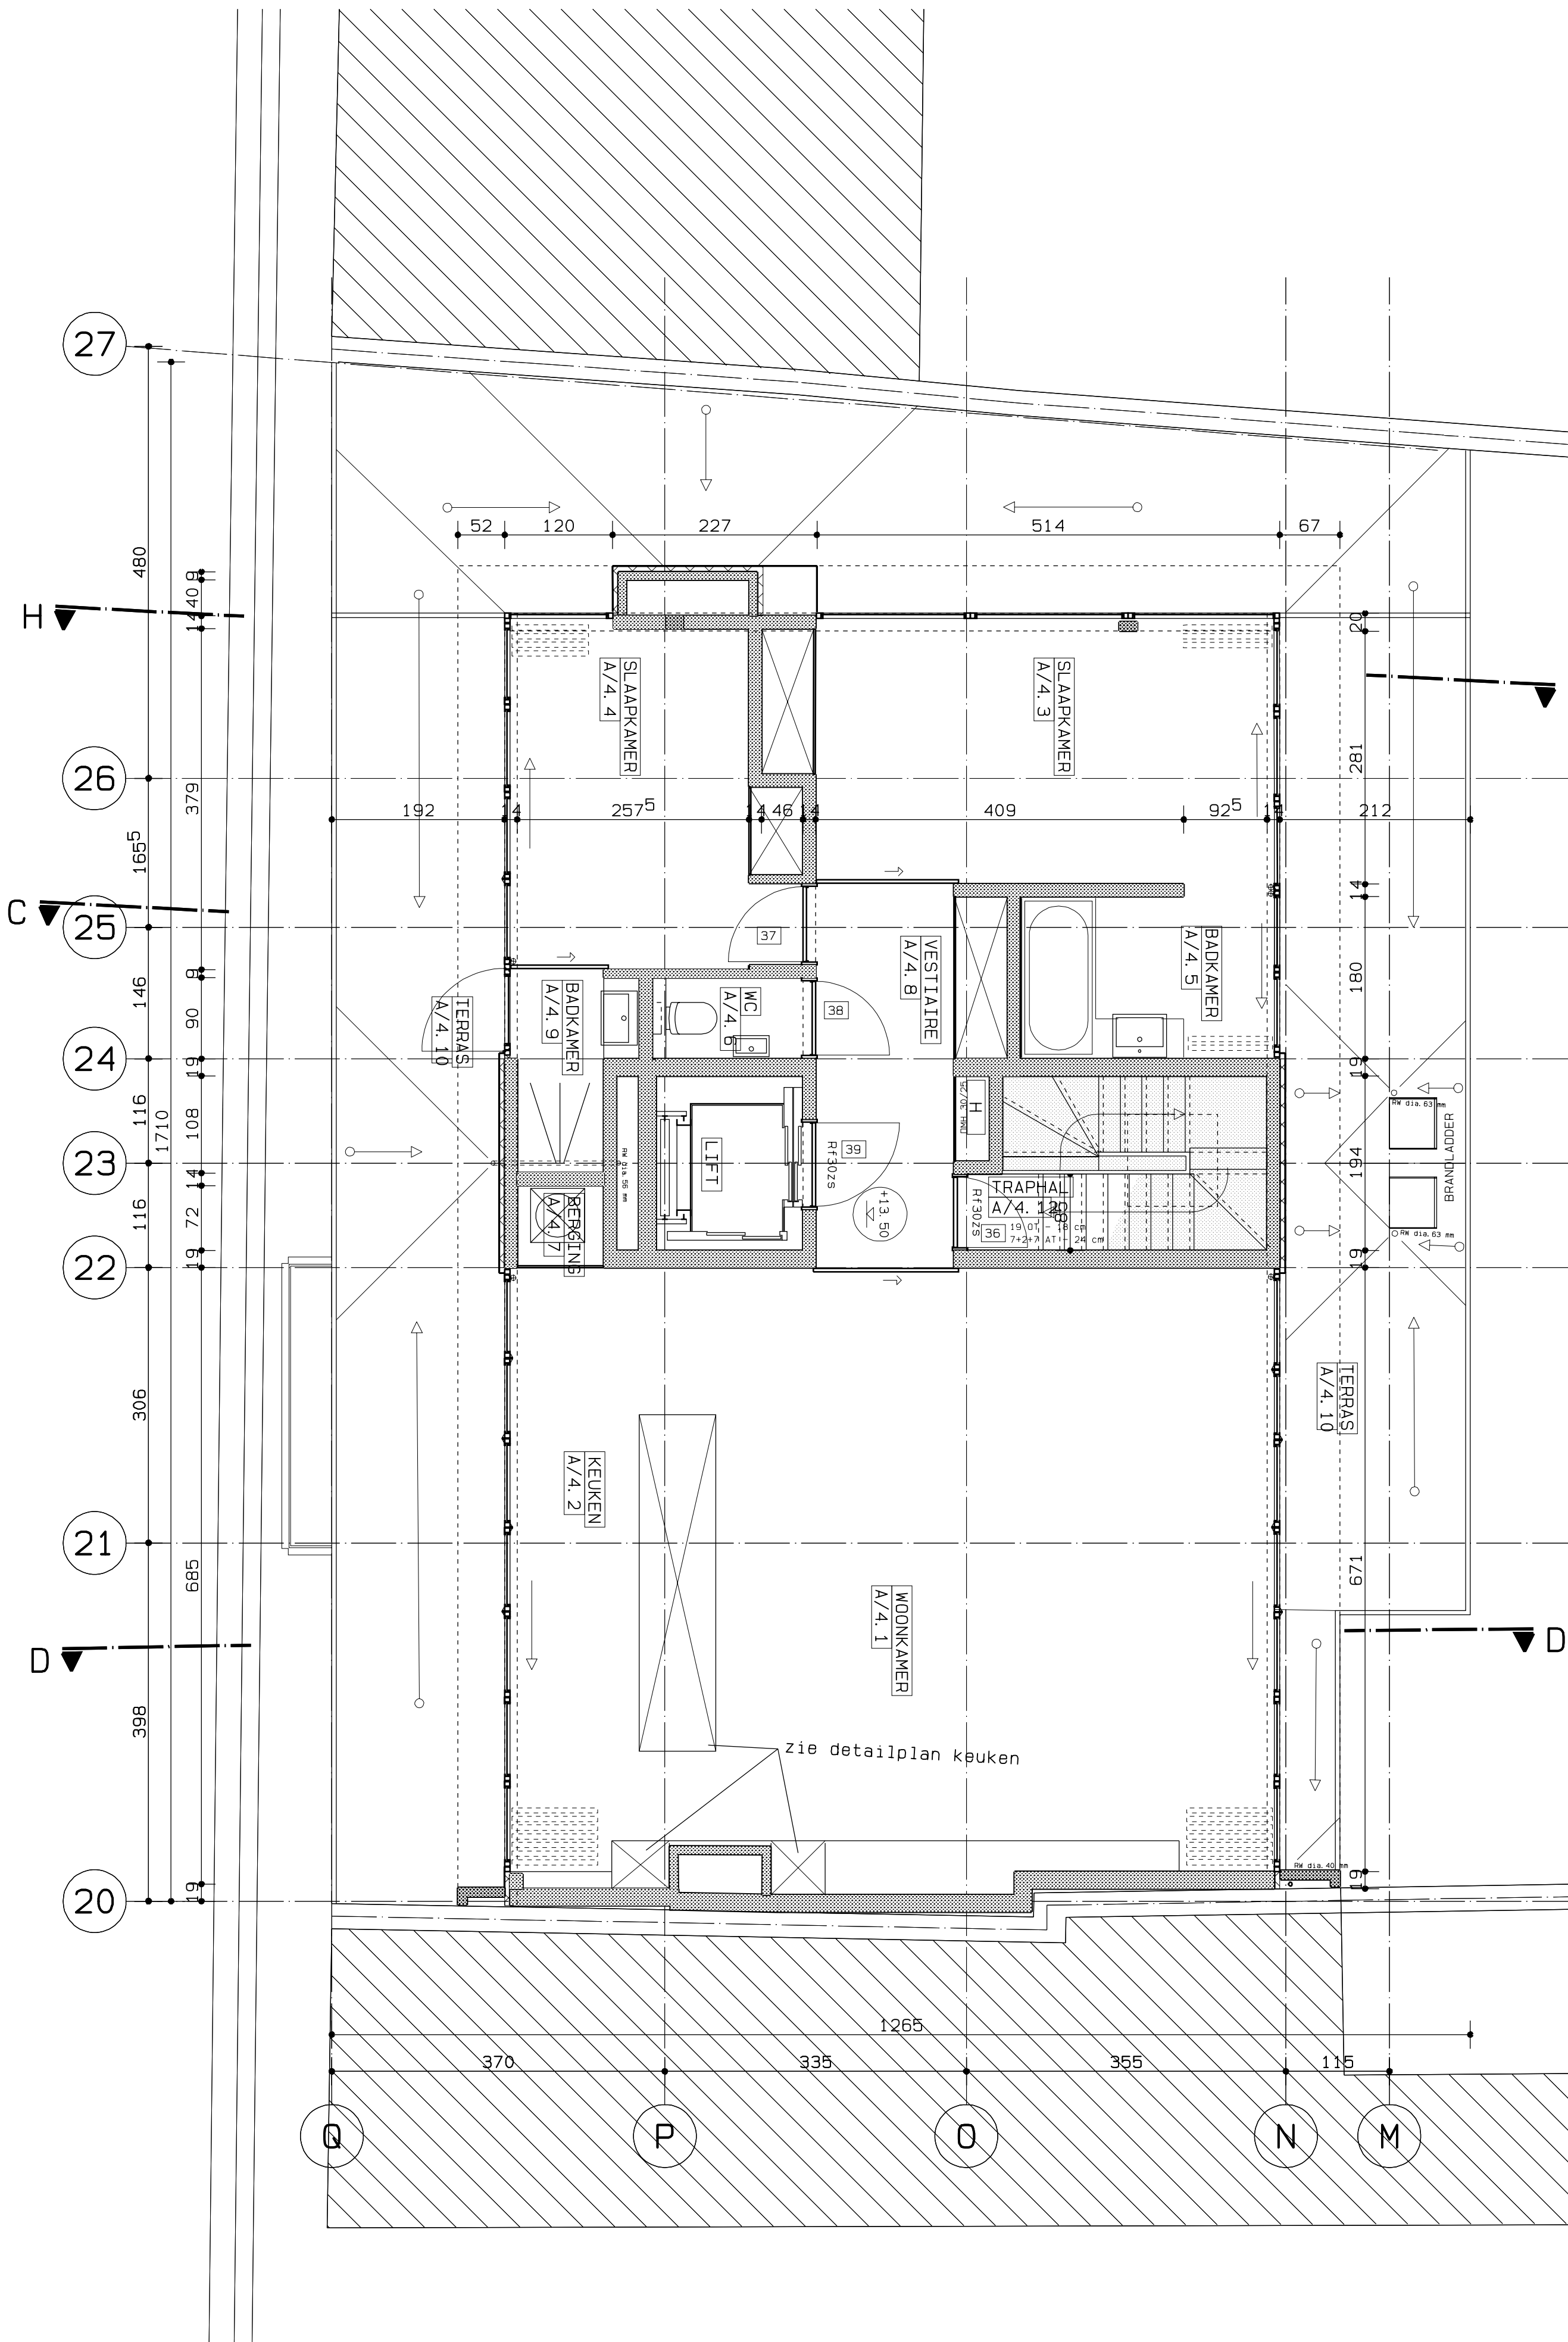

4e VERDIEPING

LEGENDE RUWBOUW

- Volle grond
- Omliggende bebouwing
- Bestaand metselwerk
- Bestaande betonconstructie
- Nieuwe metselwerk: betonsteen
- Nieuwe metselwerk: snelbouw
- Nieuwe metselwerk: cellenbeton
- Nieuw gewapend beton
- Welfsels
- Parament
- Isolatieplaten
- Natuursteen
- Aanduiding vide
- Bestaande riolering
- Nieuwe riolering
- Lokaalnummer (blok, niveau, nummer)
- Lokaalnaam
- Binnenhoogte lokaal
- Pas afgewerkte vloer
- Ruwbouwhoogte
- Vloerpas ruwbouw
- Raamhoogte
- Hoogte borstwering
- Rf302s Rf 1/2 uur, zelfsluitend

LEOPOLD - ANTWERPEN
LEOPOLDSTRAAT-HENRI VAN HEURCKSTRAAT
KADASTRALE SECTIE/ ???

ARCHITECT
VINCENT VAN DUYSSEN ARCHITECTS
VERANTWOORDELIJKE: BRIGITTE D'HOORE
LOMBARDENVEST 34 - B 2000 ANTWERPEN
TEL. 03/205.91.90 - FAX. 03/227.22.65
E-MAIL: architects@vanduysen.be
IN SAMENWERKING MET:

BUREAU BOUWTECHNIEK
VOOR ARCHITECTUUR

BUREAU BOUWTECHNIEK VOOR ARCHITECTUUR CVBA
PROJECTVERANTWOORDELIJKE: ILZE DE BACKER
E-MAIL: ilze.debacker@b-b.be
KAMMENSTRAAT 18 - B 2000 ANTWERPEN
TEL. 03/231.53.95 - FAX. 03/232.78.82

OPDRACHTGEVER
SODEFIN BVBA
VERANTWOORDELIJKE: Ludo Deferm
ORTELIIUSKAAI 2 BUS 24, 2000 ANTWERPEN
TEL. 03/232.12.60 - FAX. .../.../...
E-MAIL: sodefin@pandora.be

STABILITEIT
ARCADE nv
VERANTWOORDELIJKE: Werner Van Hunsel
Trichterheideweg 2 - 3500 Hasselt
TEL. 011/21.47.11 - FAX. 011/24.18.65
E-MAIL: hasselt@arcade-eng.com

TECHNIEKEN
ARCADE nv
VERANTWOORDELIJKE: KRIS BENIERS
Rucaplein 2 - 2610 Wilrijk
TEL. 03/239.58.75 - FAX. 03/239.35.60
E-MAIL: info@arcade-eng.com

Van Heurckstraat
Plan 3e/4e verdieping