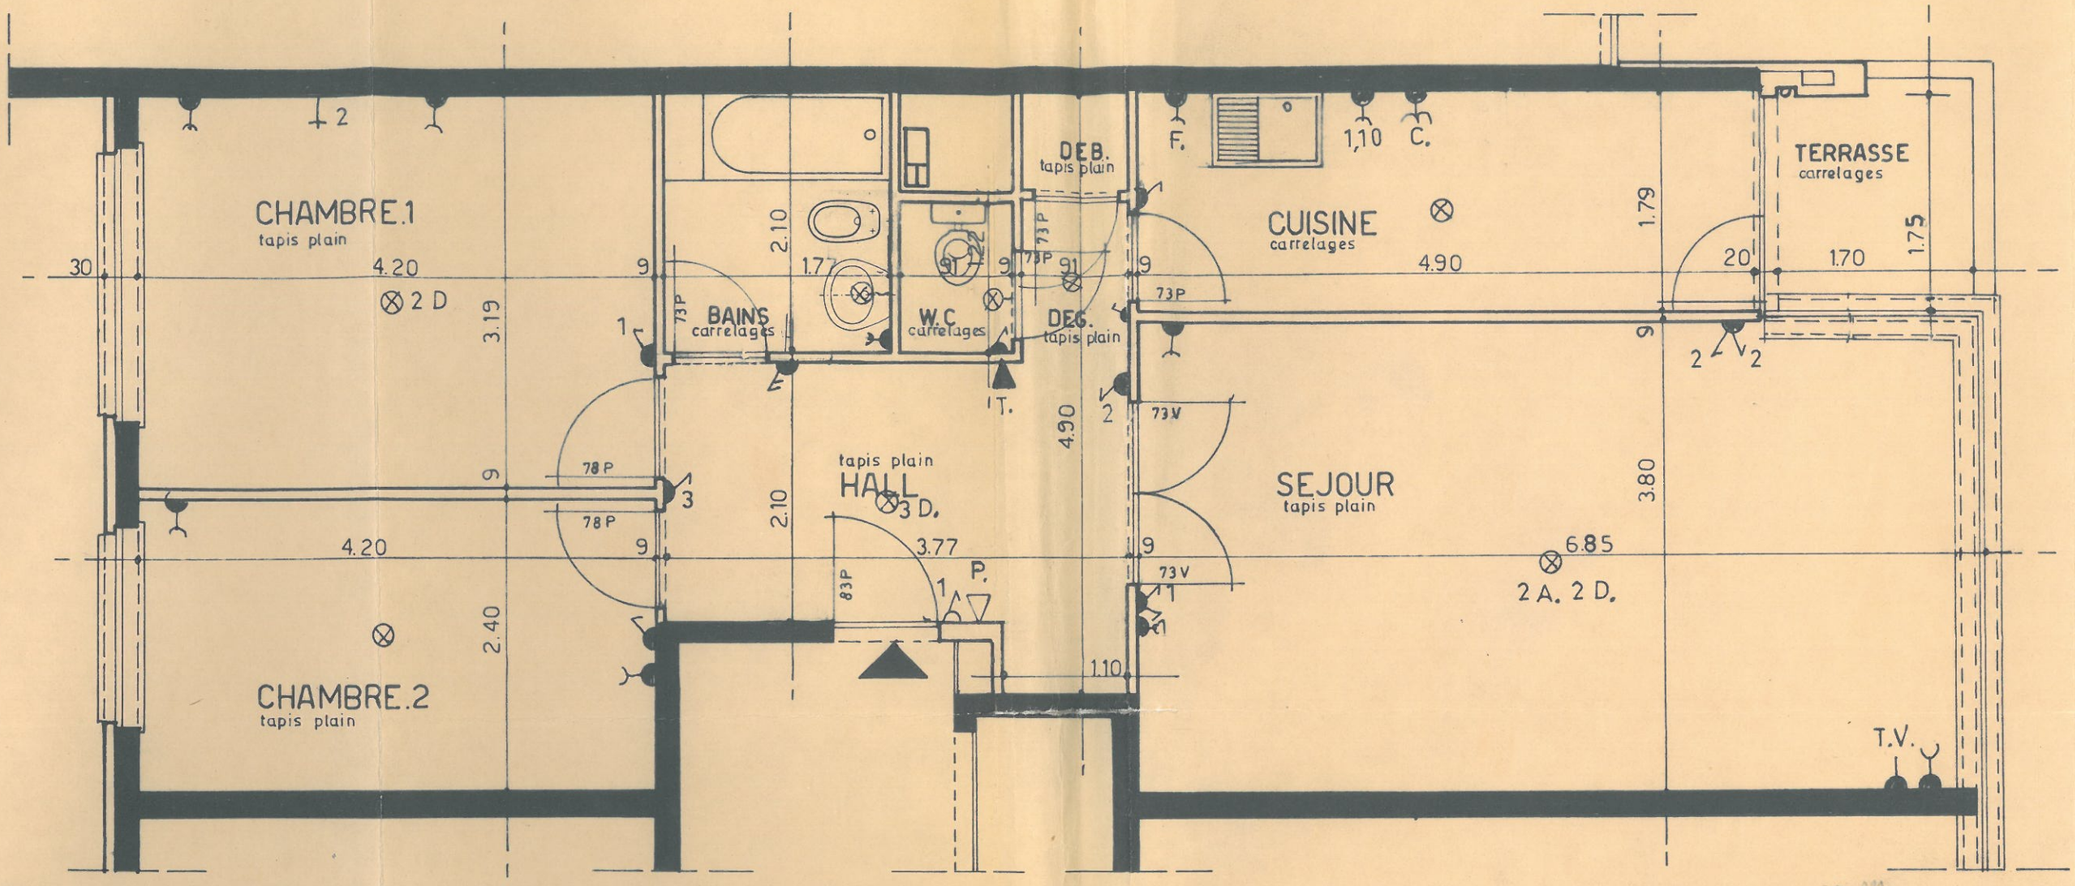


ETAGES TYPES DE .1 à 6

APPARTEMENTS .J.L.N

1,10 = 22 mm

LEGENDE

- ⊗ POINT LUMINEUX
- 2A 2 ALLUMAGES
- 2D 2 DIRECTIONS
- PRISE DE COURANT
- INTERRUPTEUR SIMPLE
- INTERRUPTEUR A 2 DIRECTIONS
- P = PORTE PLEINE
- P PARLOPHONE
- T TELEPHONE
- PRISE DE T.V
- PRISE TRIPHASEE
- INTERRUPTEUR "TIRETTE"
- INTERRUPTEUR DOUBLE
- V = PORTE VITREE