PROVINCE DE HAINAUT

Ville de Charleroi 7 ème. division

Montignies-Sur-Sambre 1 ère. division

Section C

Plan de division

Echelle : 1/200 (FORMAT A3)

Lambert 72
Système WALCORS

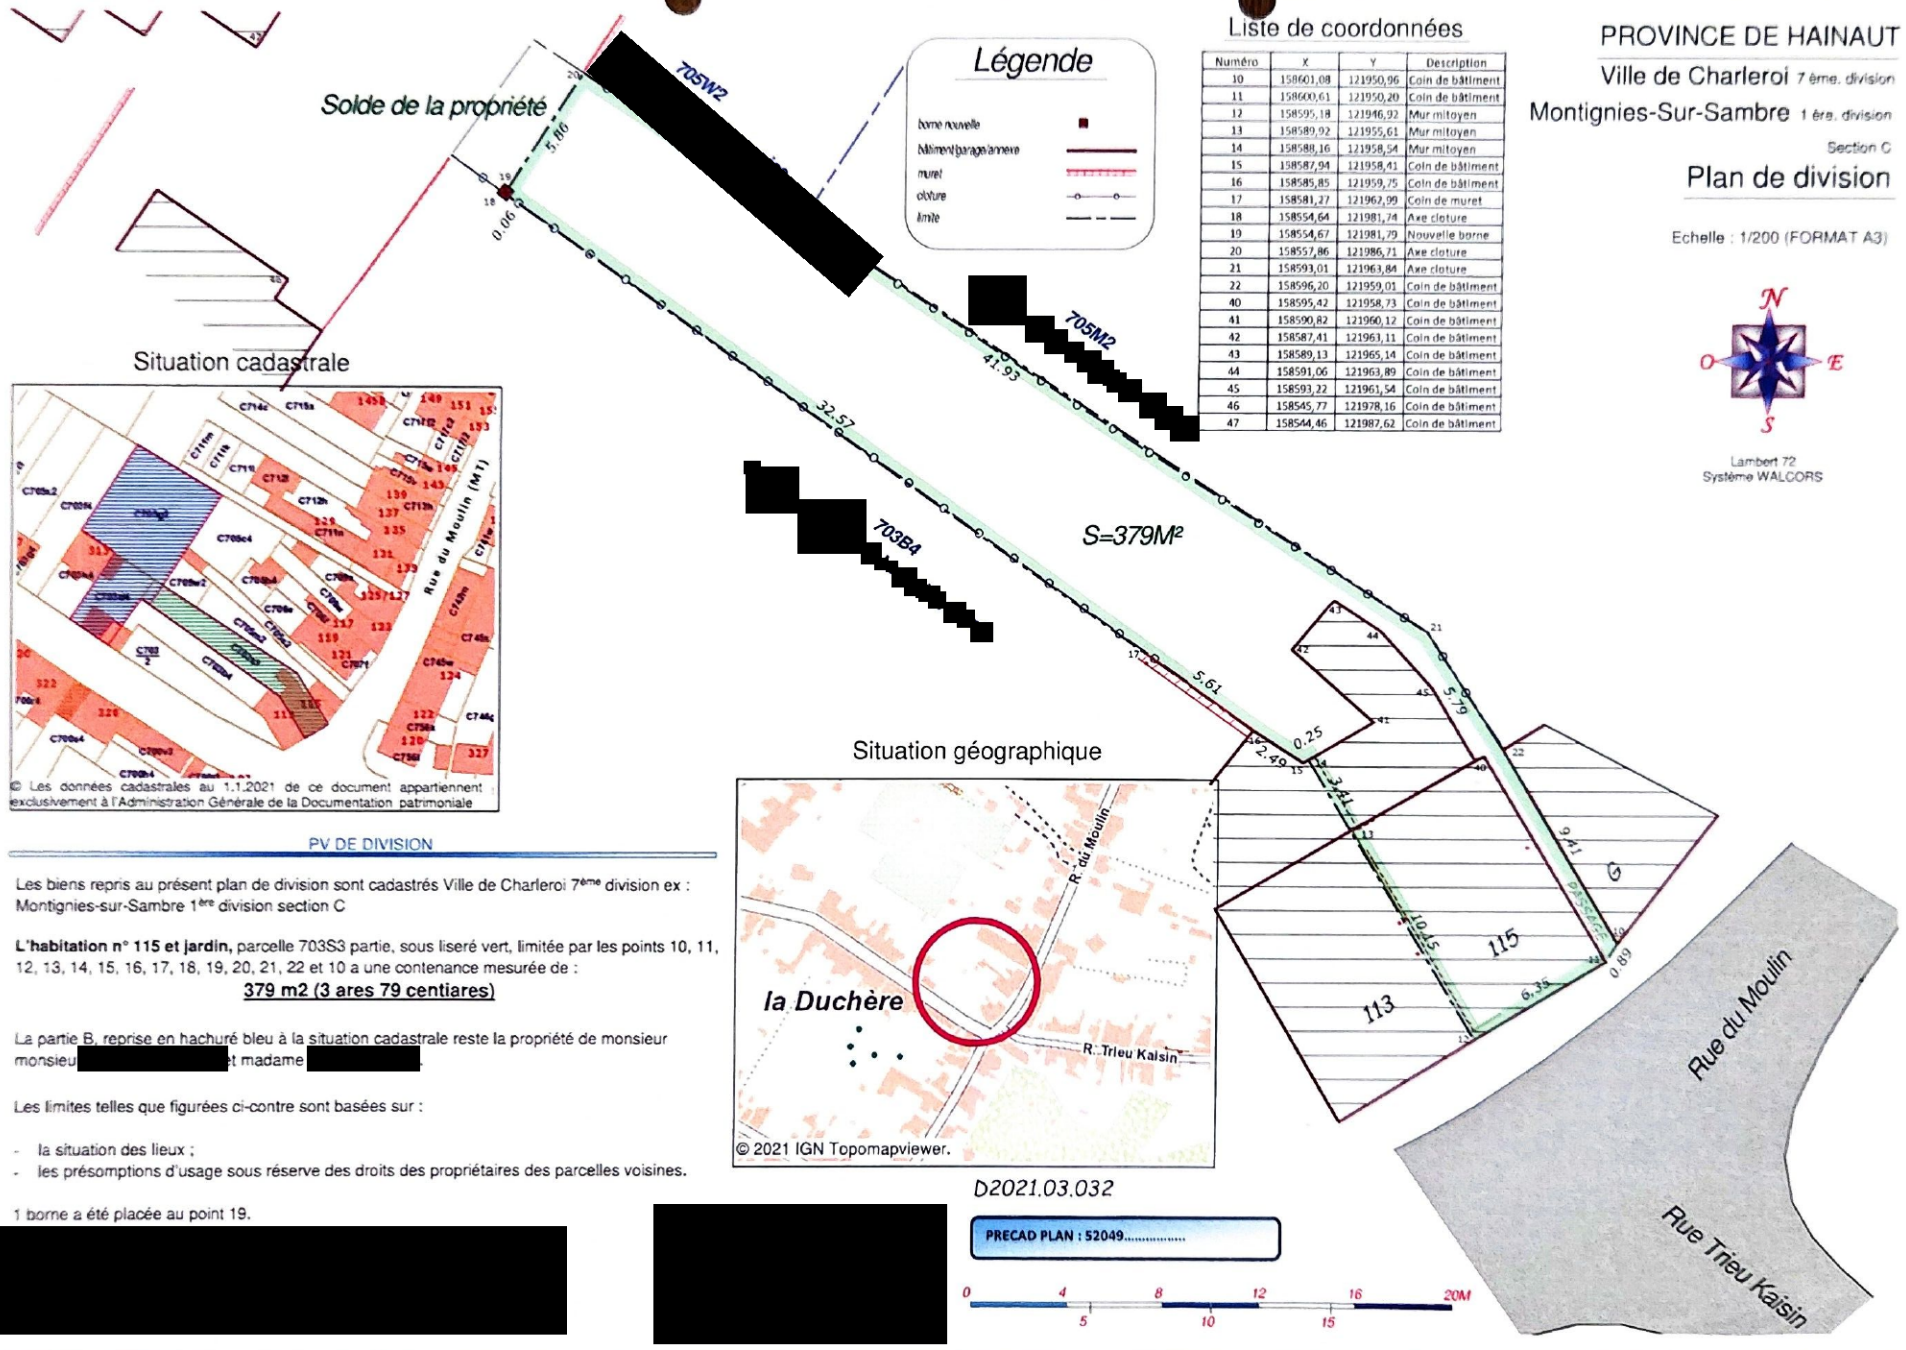

Légende

- borne nouvelle
- bâtiment/garage/annexe
- muret
- clôture
- limite

Liste de coordonnées

Numéro	X	Y	Description
10	158601,08	121950,96	Coin de bâtiment
11	158600,61	121950,20	Coin de bâtiment
12	158595,18	121946,92	Mur mitoyen
13	158589,92	121955,61	Mur mitoyen
14	158588,16	121958,54	Mur mitoyen
15	158587,94	121958,41	Coin de bâtiment
16	158585,85	121959,75	Coin de bâtiment
17	158581,27	121962,99	Coin de muret
18	158554,64	121981,74	Axe cloture
19	158554,67	121981,79	Nouvelle borne
20	158557,86	121986,71	Axe cloture
21	158593,01	121963,84	Axe cloture
22	158596,20	121959,01	Coin de bâtiment
40	158595,42	121958,73	Coin de bâtiment
41	158590,82	121960,12	Coin de bâtiment
42	158587,41	121963,11	Coin de bâtiment
43	158589,13	121965,14	Coin de bâtiment
44	158591,06	121963,89	Coin de bâtiment
45	158593,22	121961,54	Coin de bâtiment
46	158545,77	121978,16	Coin de bâtiment
47	158544,46	121987,62	Coin de bâtiment

Situation cadastrale

© Les données cadastrales au 1.1.2021 de ce document appartiennent exclusivement à l'Administration Générale de la Documentation patrimoniale

Situation géographique

© 2021 IGN Topomapviewer.

PV DE DIVISION

Les biens repris au présent plan de division sont cadastrés Ville de Charleroi 7ème division ex : Montignies-sur-Sambre 1ère division section C

L'habitation n° 115 et jardin, parcelle 703S3 partie, sous liseré vert, limitée par les points 10, 11, 12, 13, 14, 15, 16, 17, 18, 19, 20, 21, 22 et 10 a une contenance mesurée de :

379 m2 (3 ares 79 centiares)

La partie B, reprise en hachuré bleu à la situation cadastrale reste la propriété de monsieur monsieu[redacted]t madame [redacted].

Les limites telles que figurées ci-contre sont basées sur :

- la situation des lieux ;
- les présomptions d'usage sous réserve des droits des propriétaires des parcelles voisines.

1 borne a été placée au point 19.

[redacted]

[redacted]

D2021.03.032

PRECAD PLAN : 52049.....

0 4 8 12 16 20M
5 10 15