
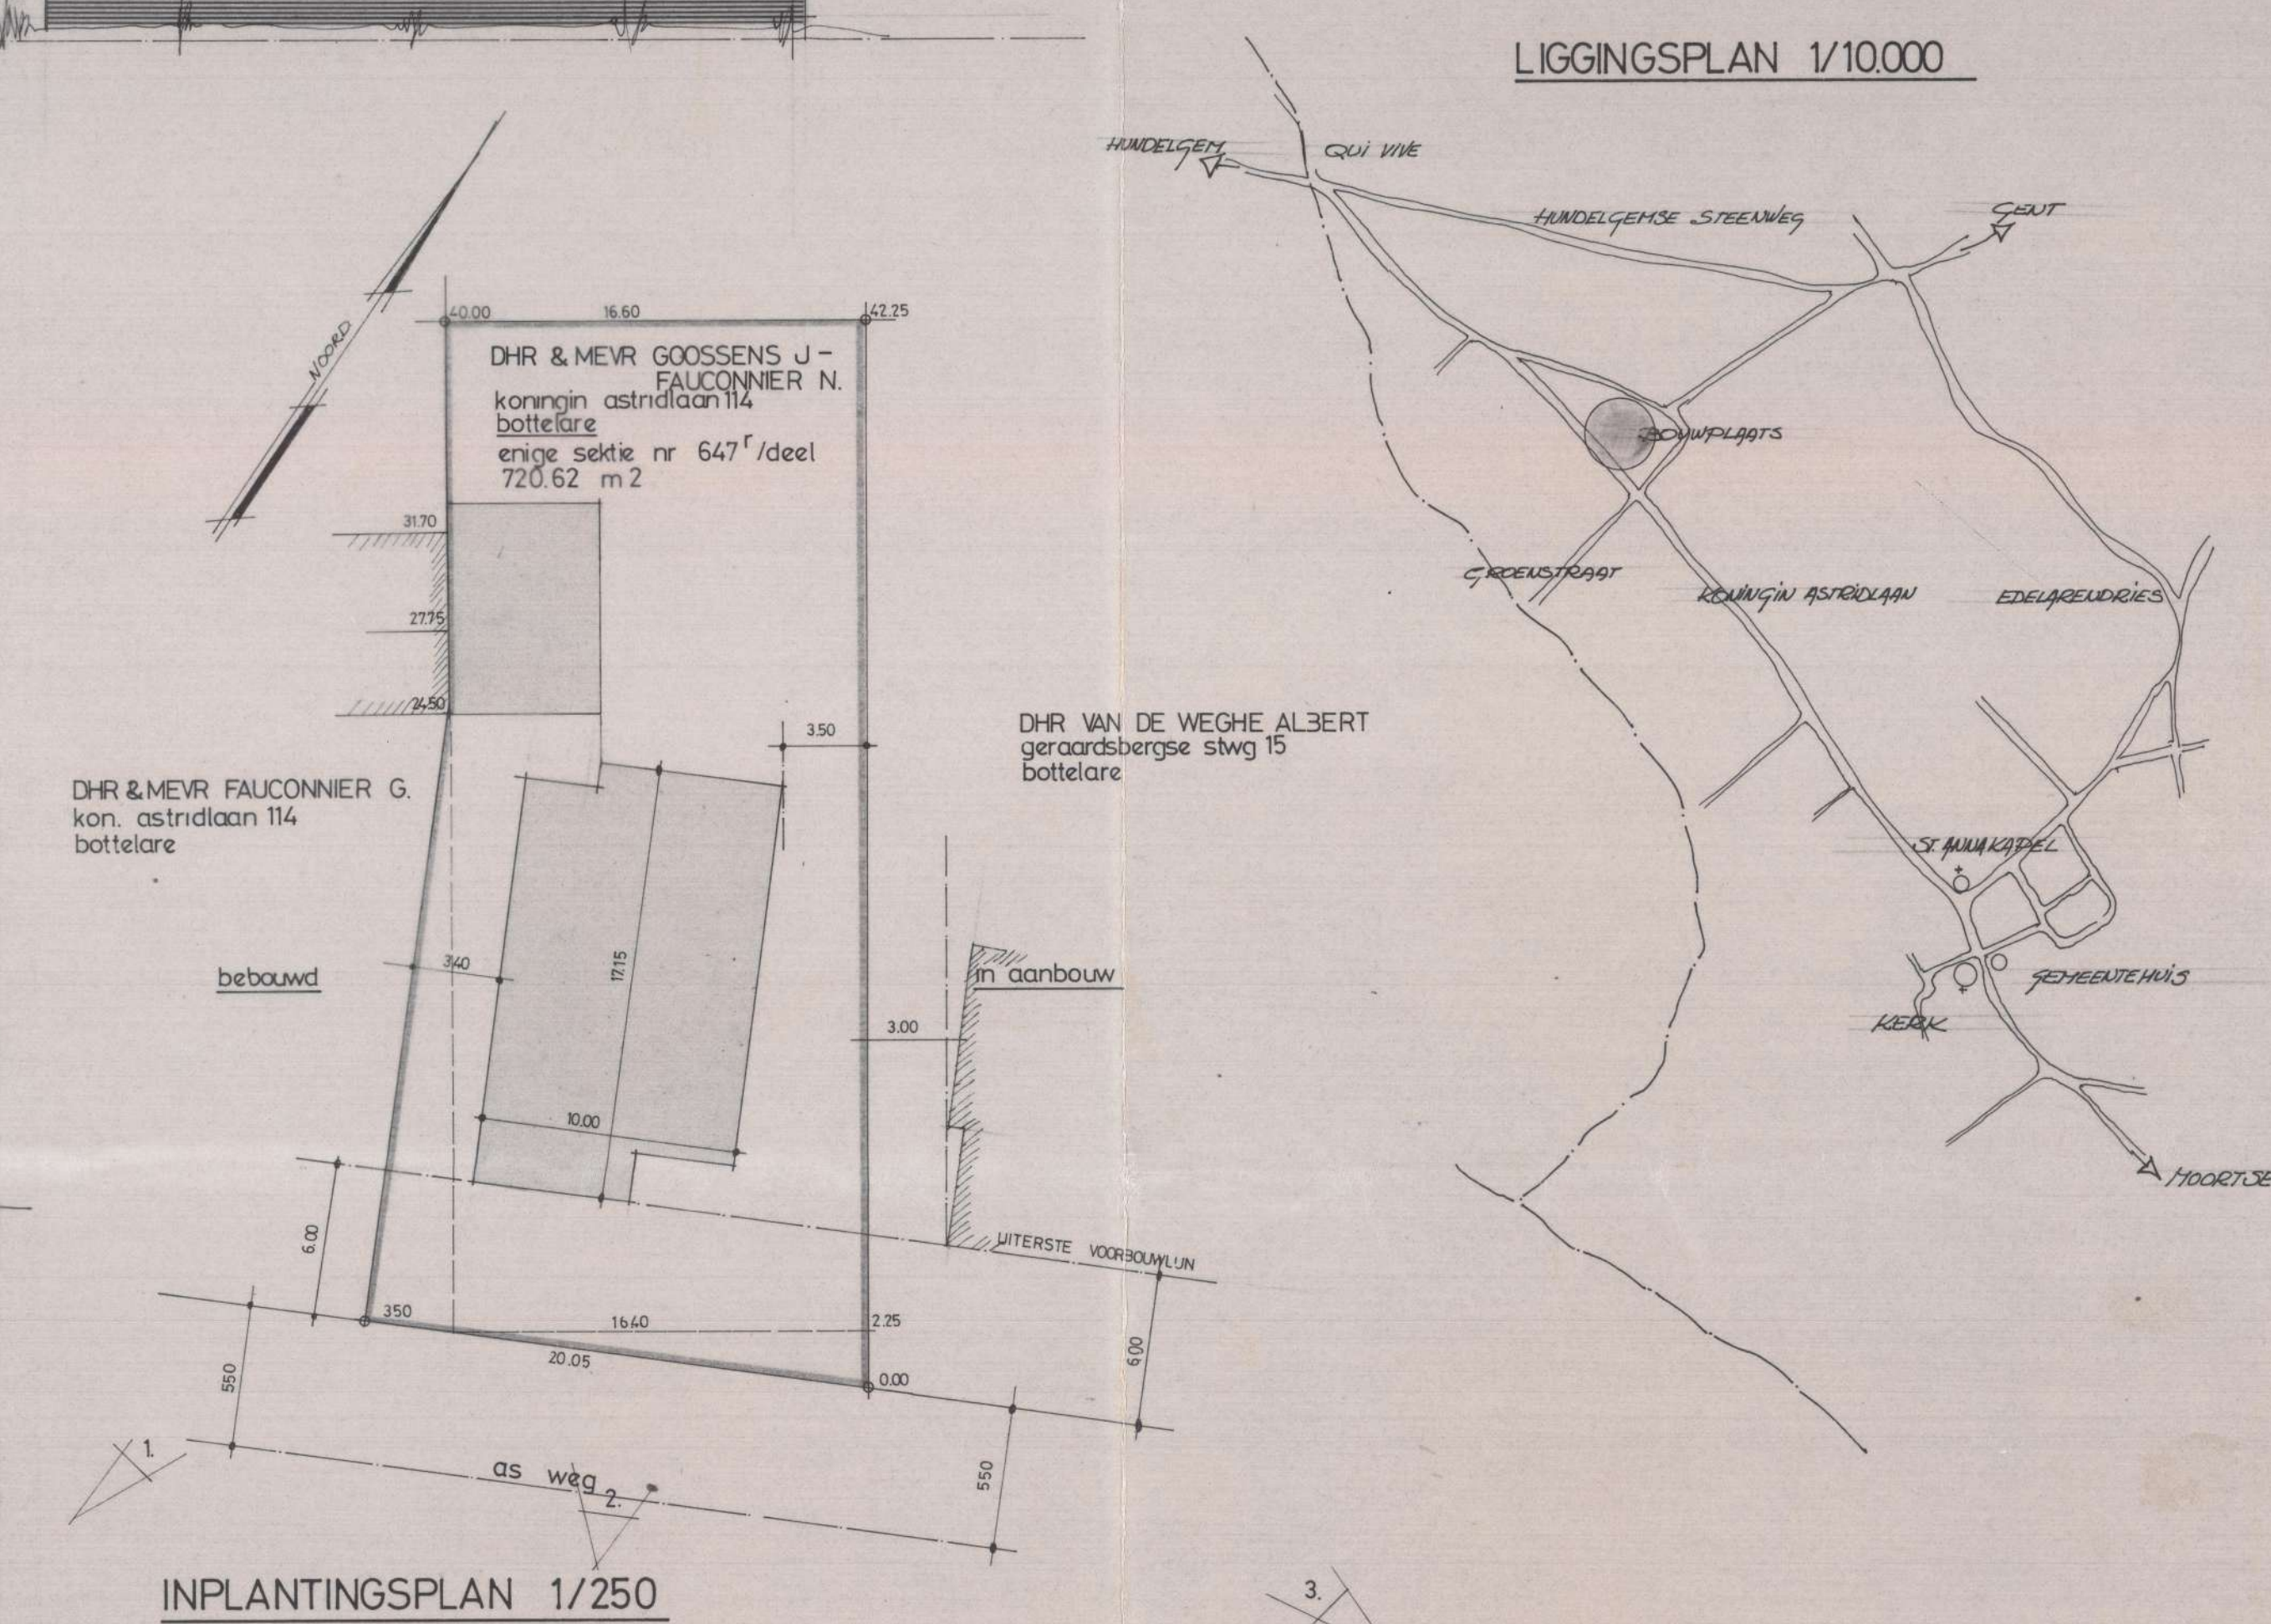
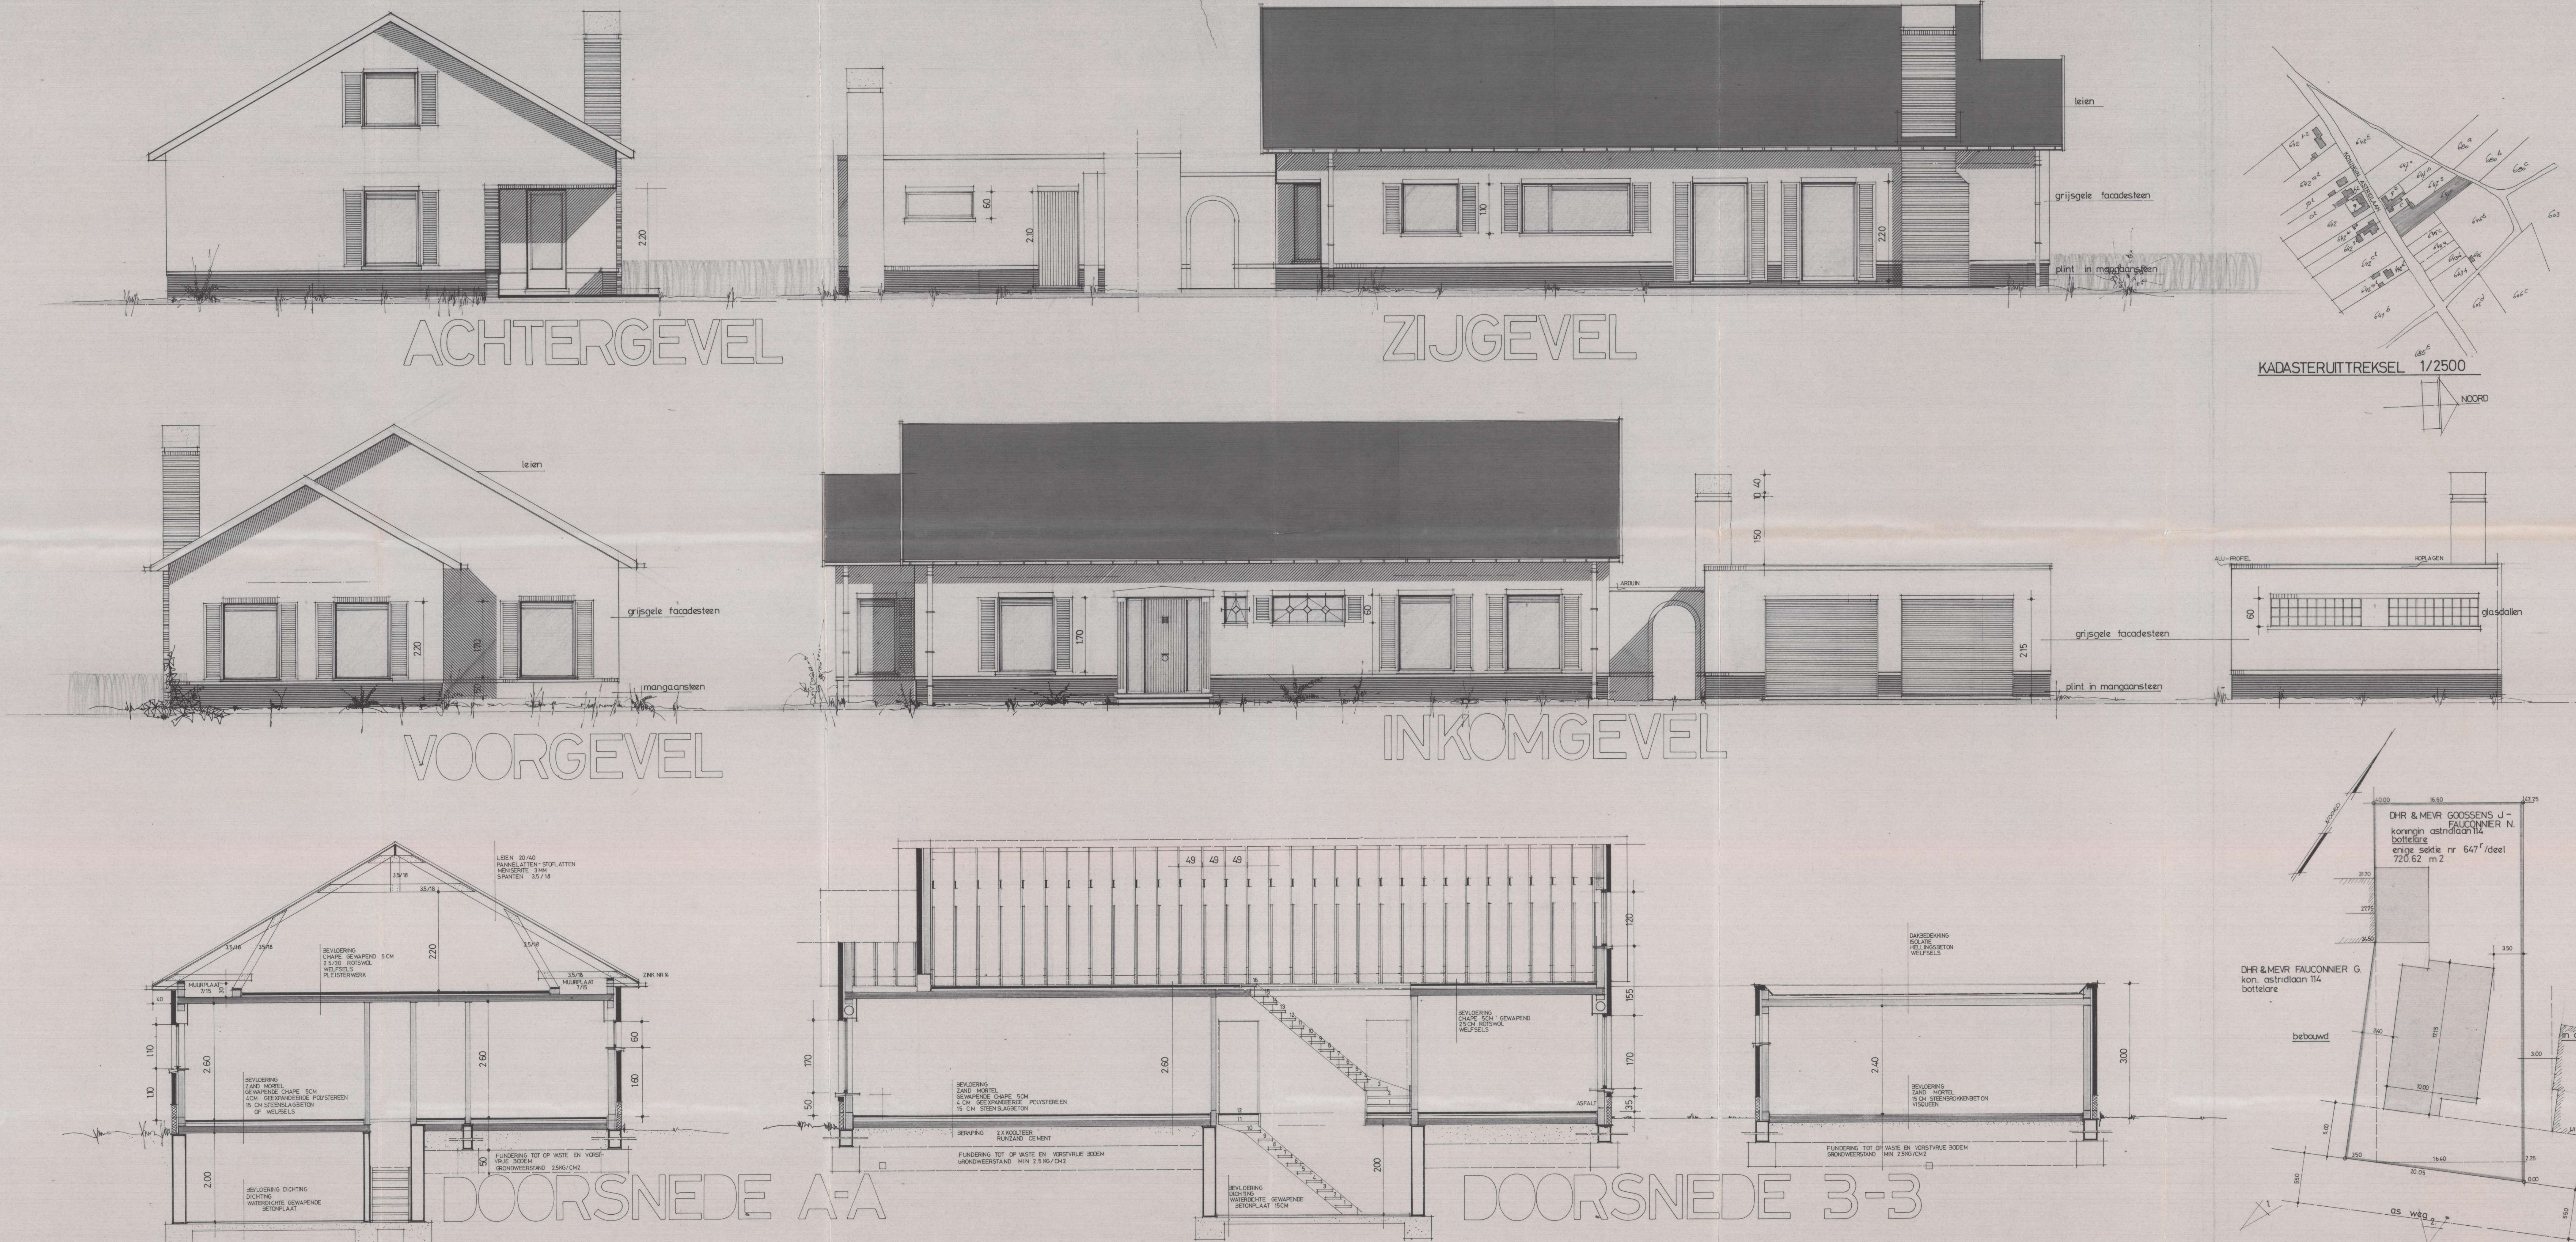
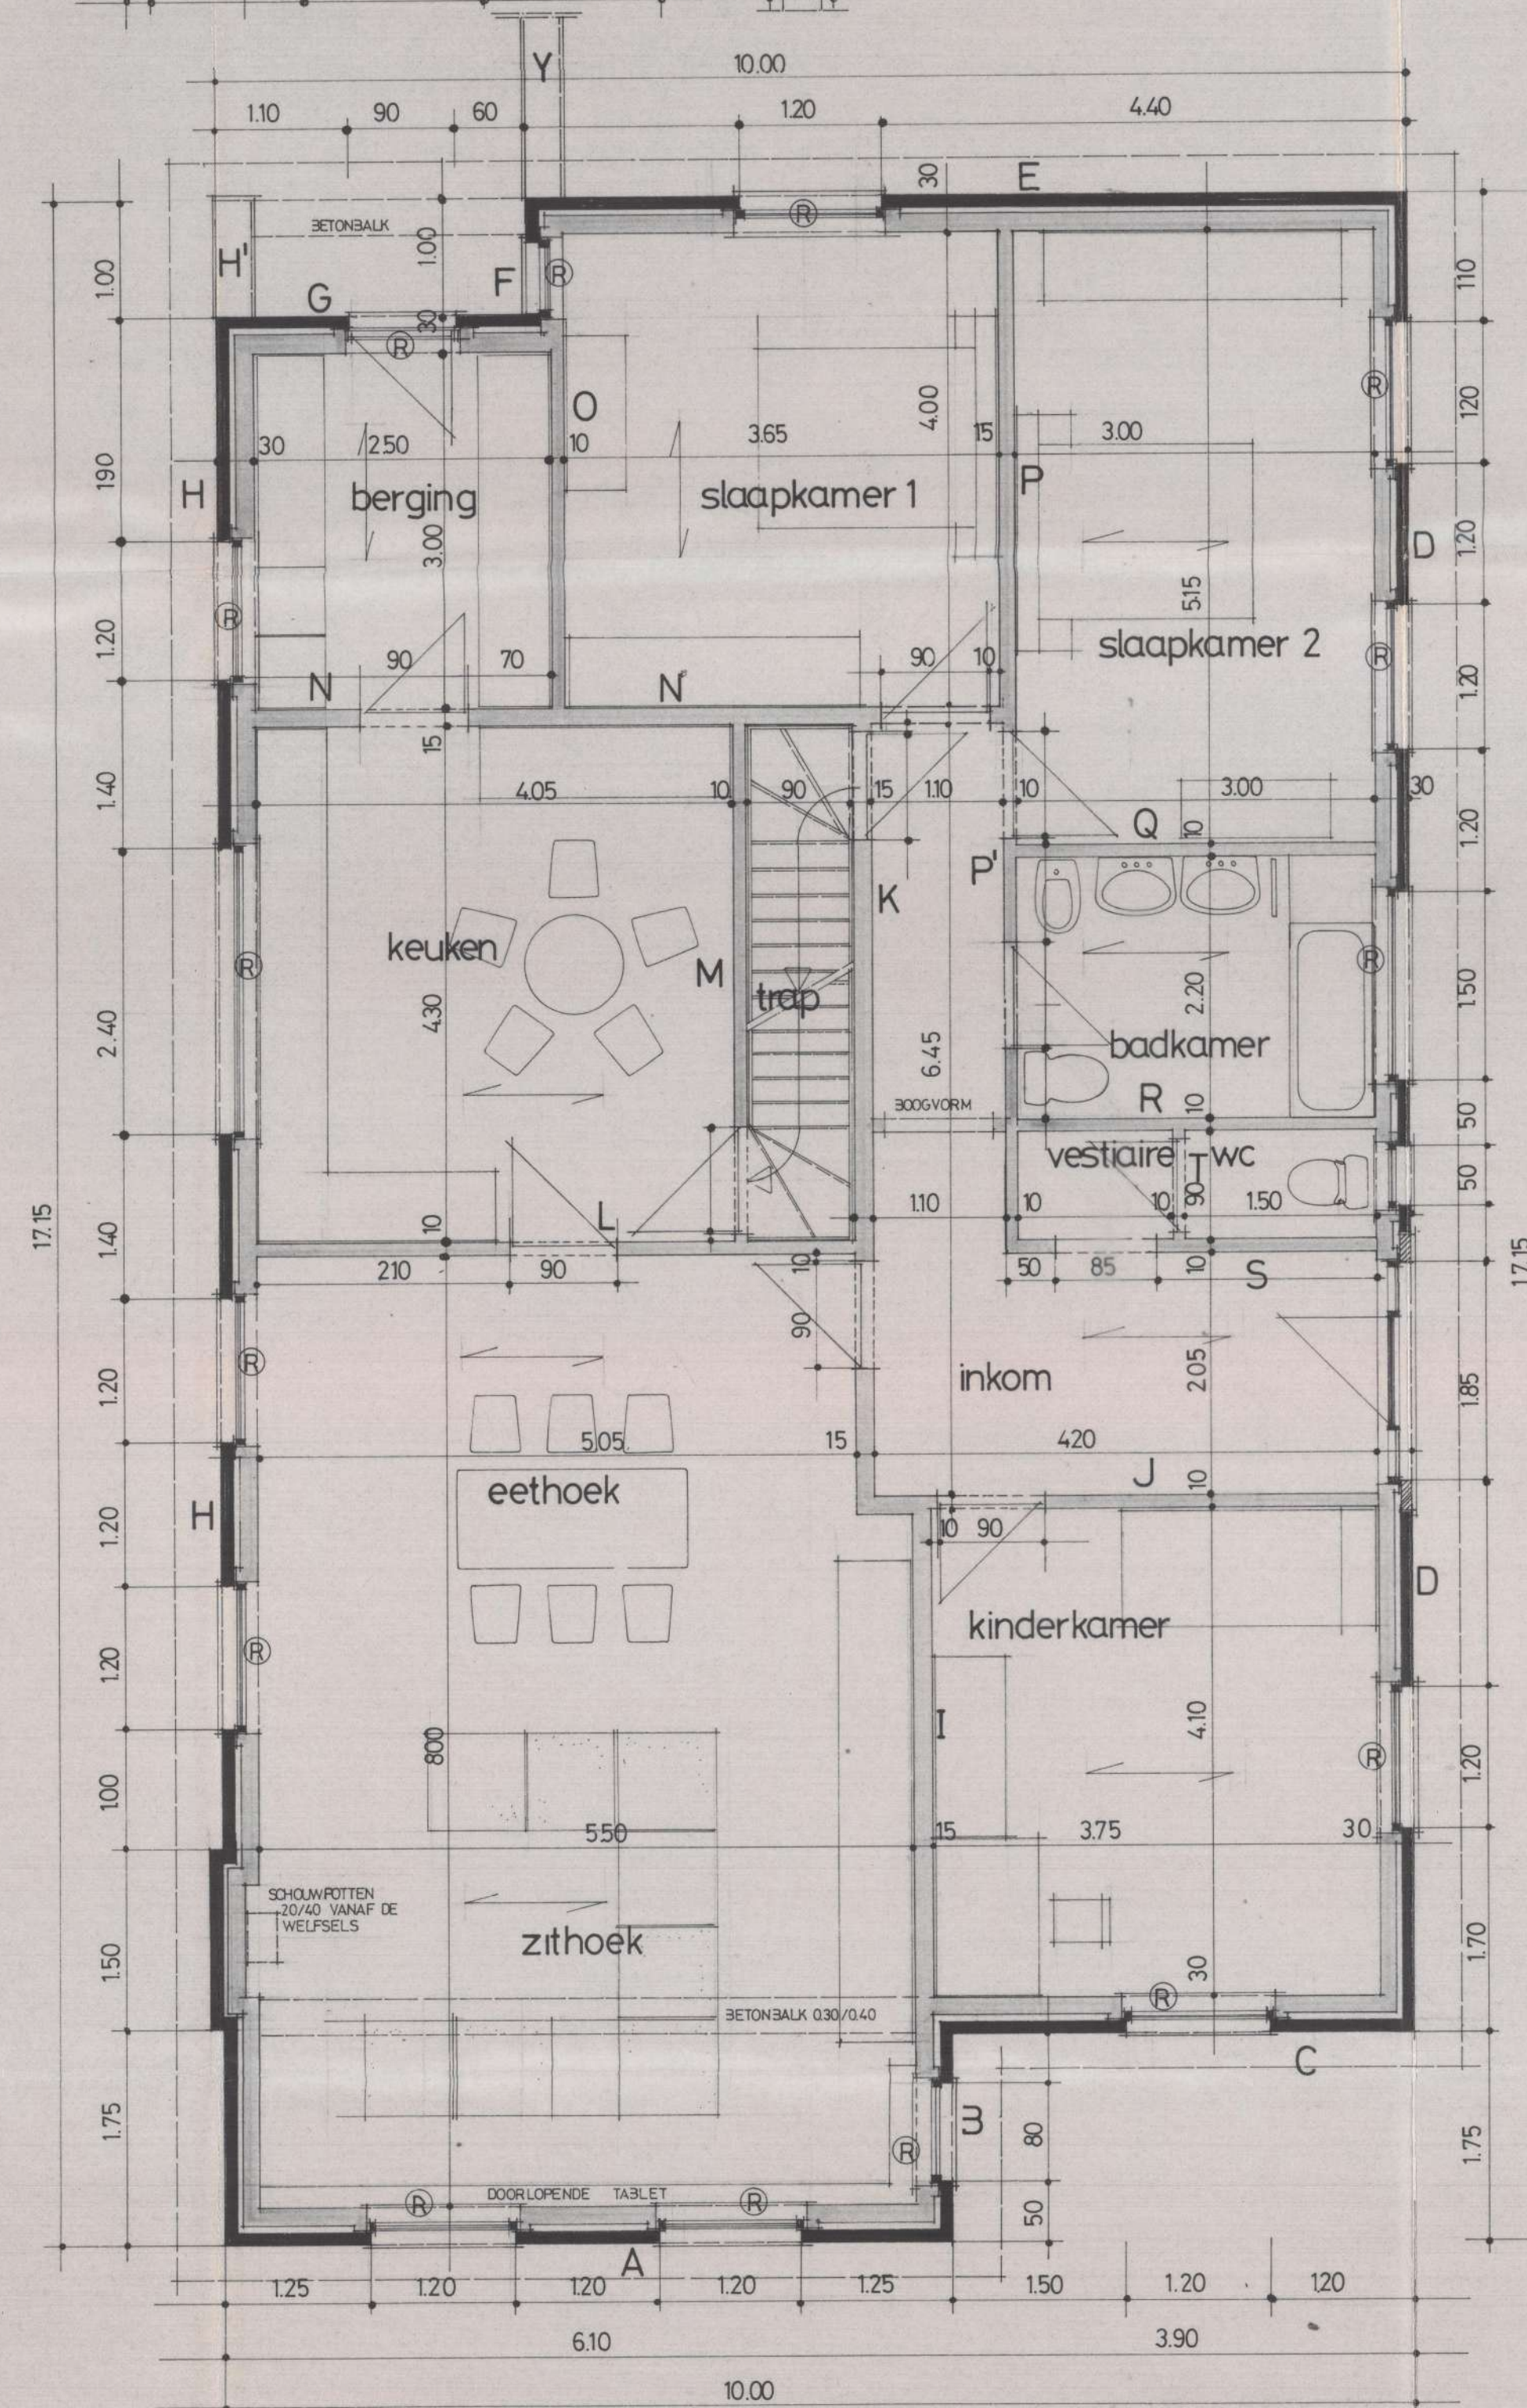
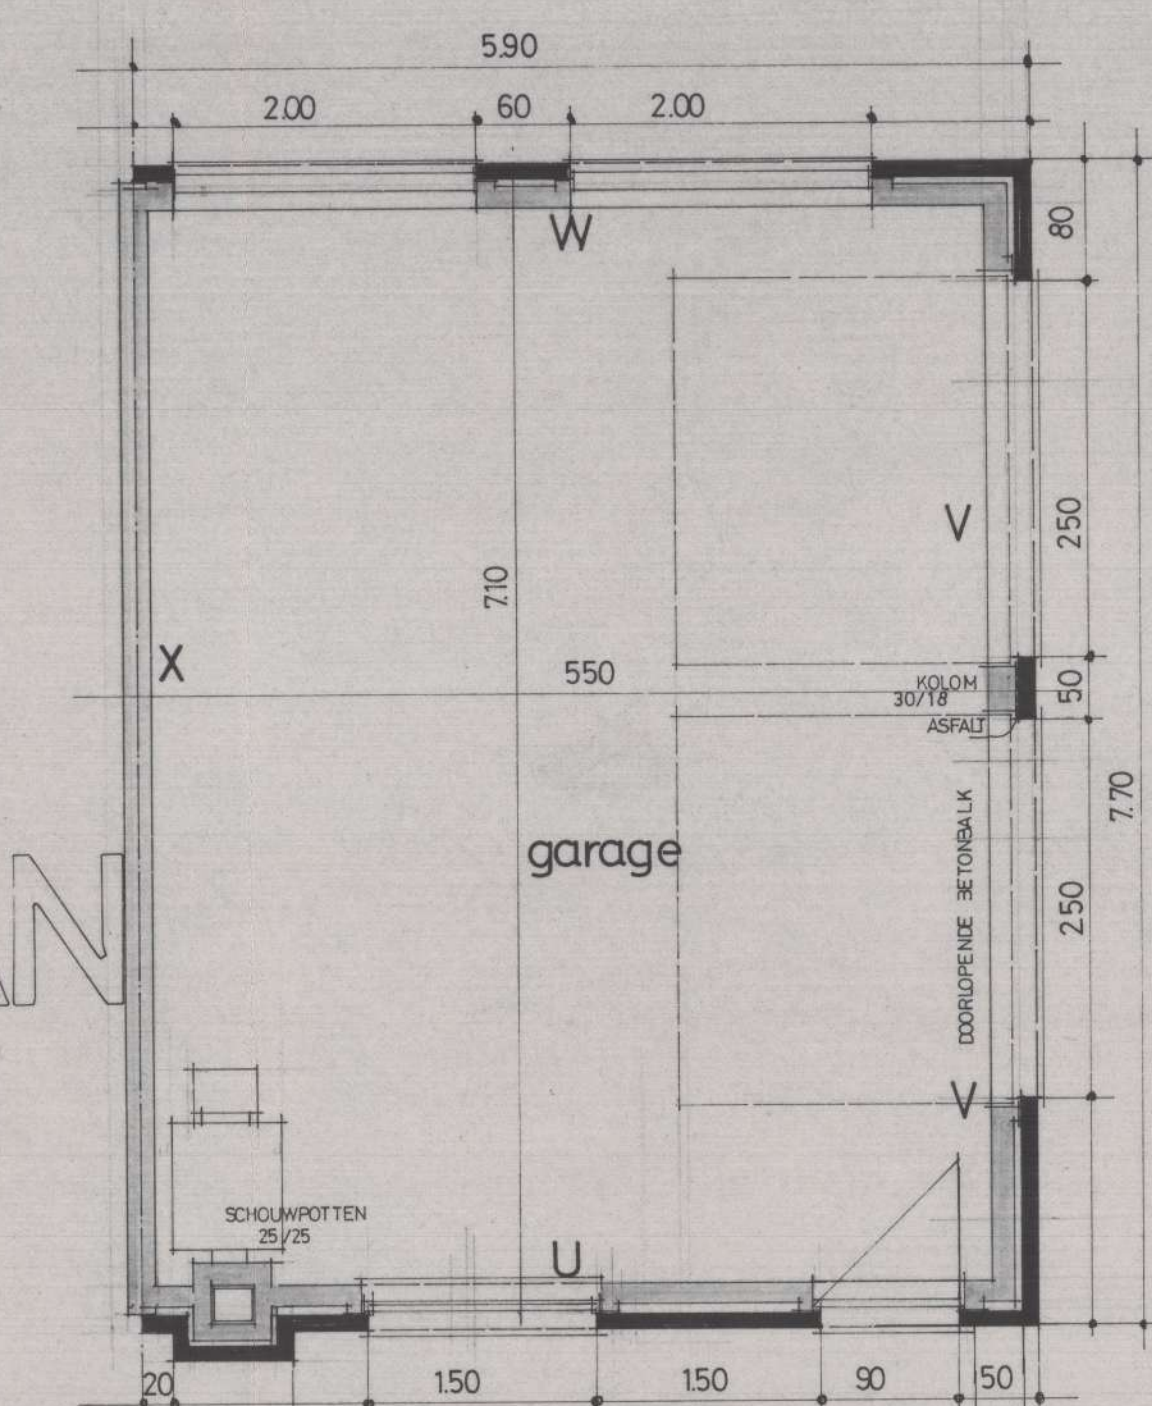
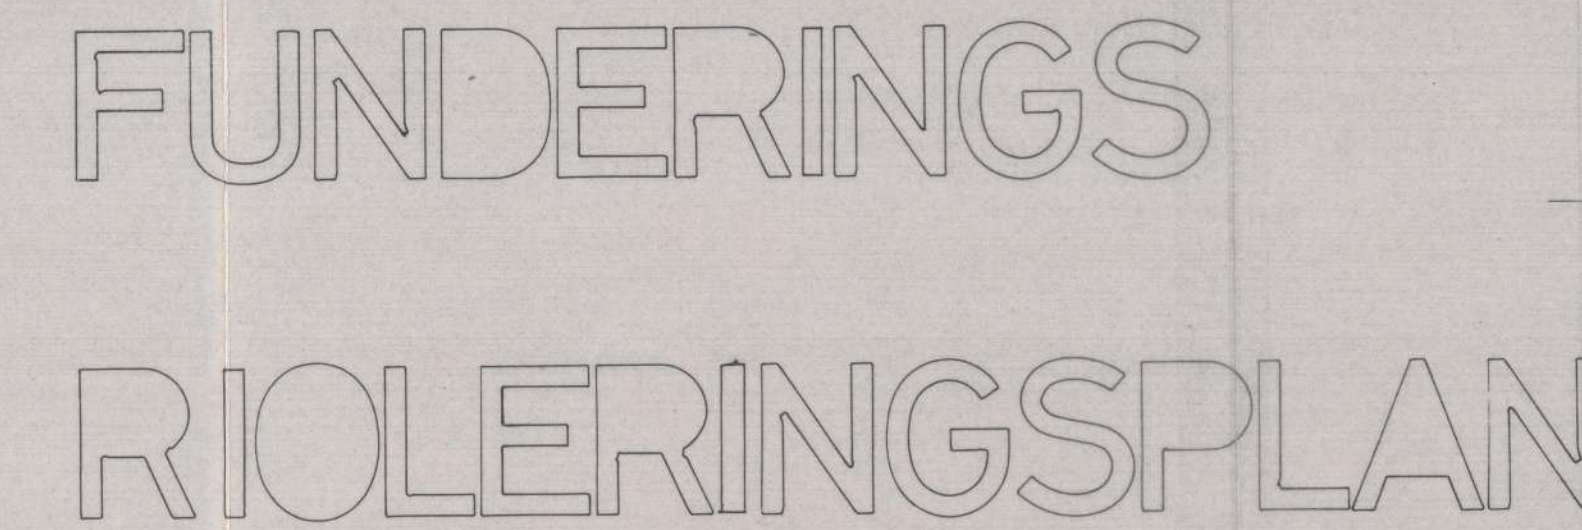


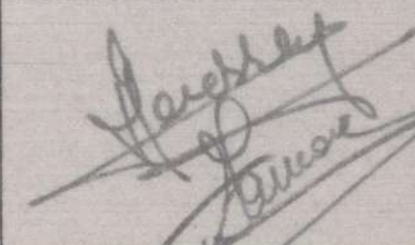

PROVINCE	OOST-VLAANDEREN		
GEMEENTE	BOTTELARE MERELBEKE		
ONTWERP	ALLEENSTAANDE WONING		
LIGGING	koningin astridlaan bottelare		
KADAstraAL BEKEND ALS ENIGE SEKTIE nr 547/11 deel			
EIGENAAR	dhr en mevr GOOSSSENS J. - FAUconnIER N. koningin astridlaan 114 bottelare		
gezien en goedgekeurd			
DE EIGENAAR	DE ARCHITECT	DE AANNEMER	
	FA. DE KEUKELAERE  Bouwmeester t.b. van MEERLE MERELBEKE Tel. 091 76 34 20		
ARCHITECT	de keukelaere Freddy		
BOSSTRAAT 13 MELSEN MERELBEKE	tel.: 091 84 32 00		
ADVIES - STEDSGOUW	ADVIES - GEMEENTE		
 13 MEI 1977	Gezien om gehoeft te zijn, a) te bevestigingsaanbieding van het ontwerp Volgens die gemeente MERELBEKE op datum van 20 MEI 1977 Op leverij De Schepva, niet Schepva  		
DATUM 29-3-77	uitvoeringsplan		
DOSSER	SCHAAI 1-50	OPPERVLAKTE	