




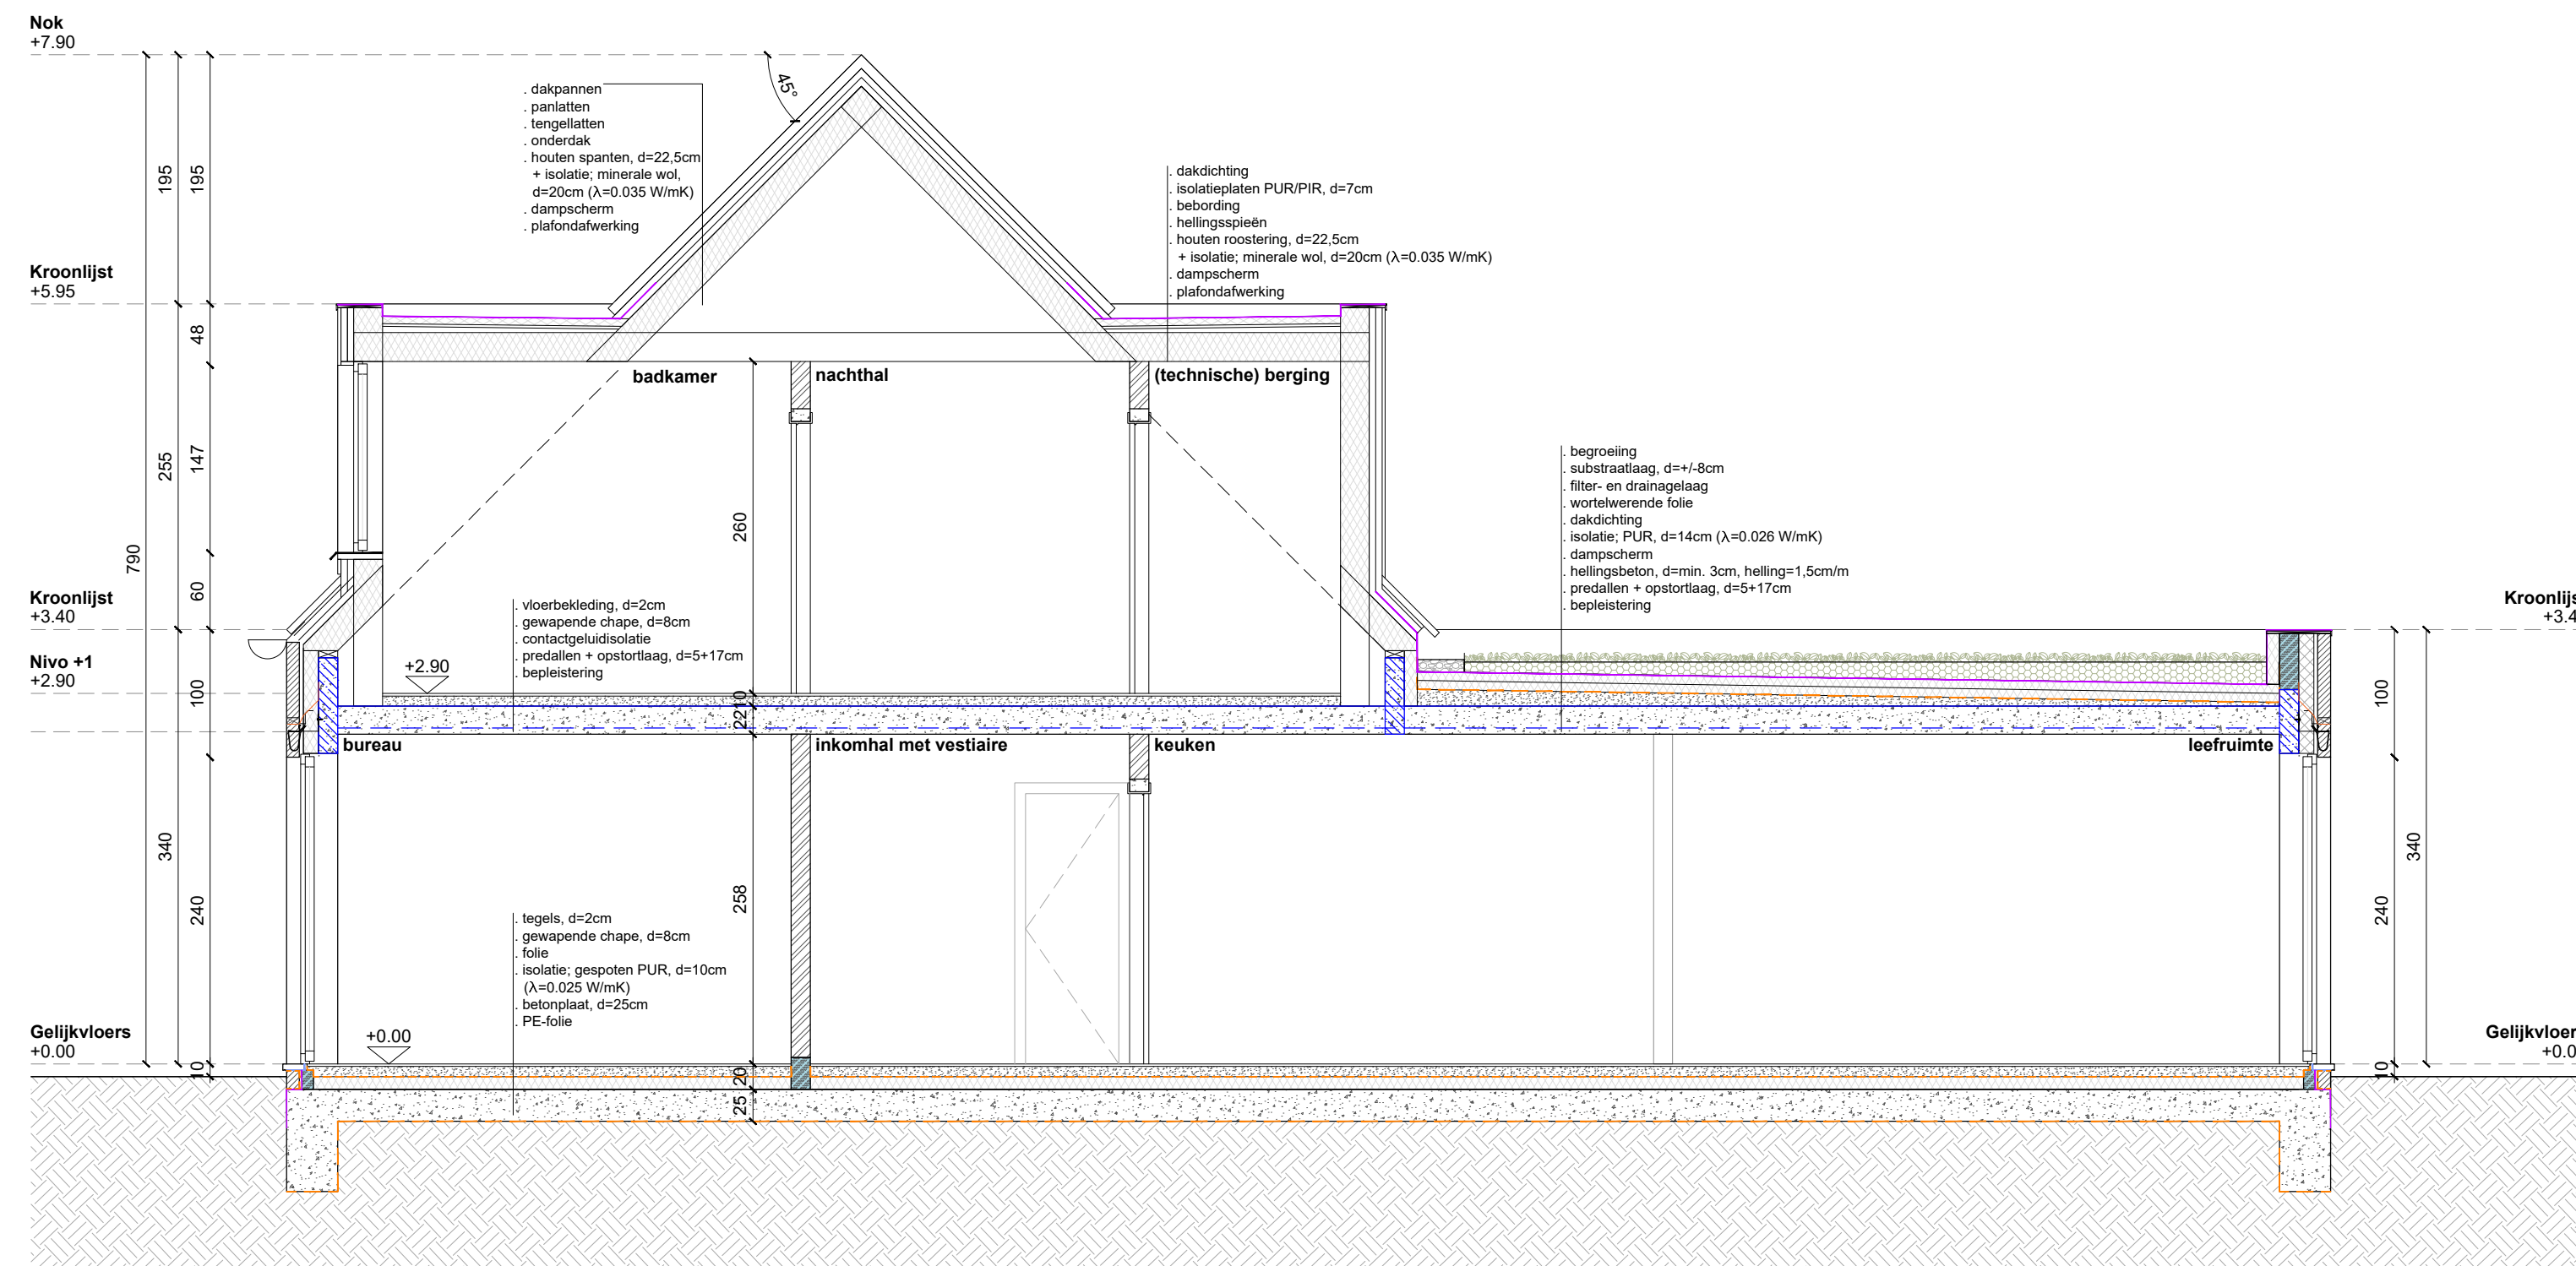


INPLANTING & TERREINPROFIEL
nieuwe toestand

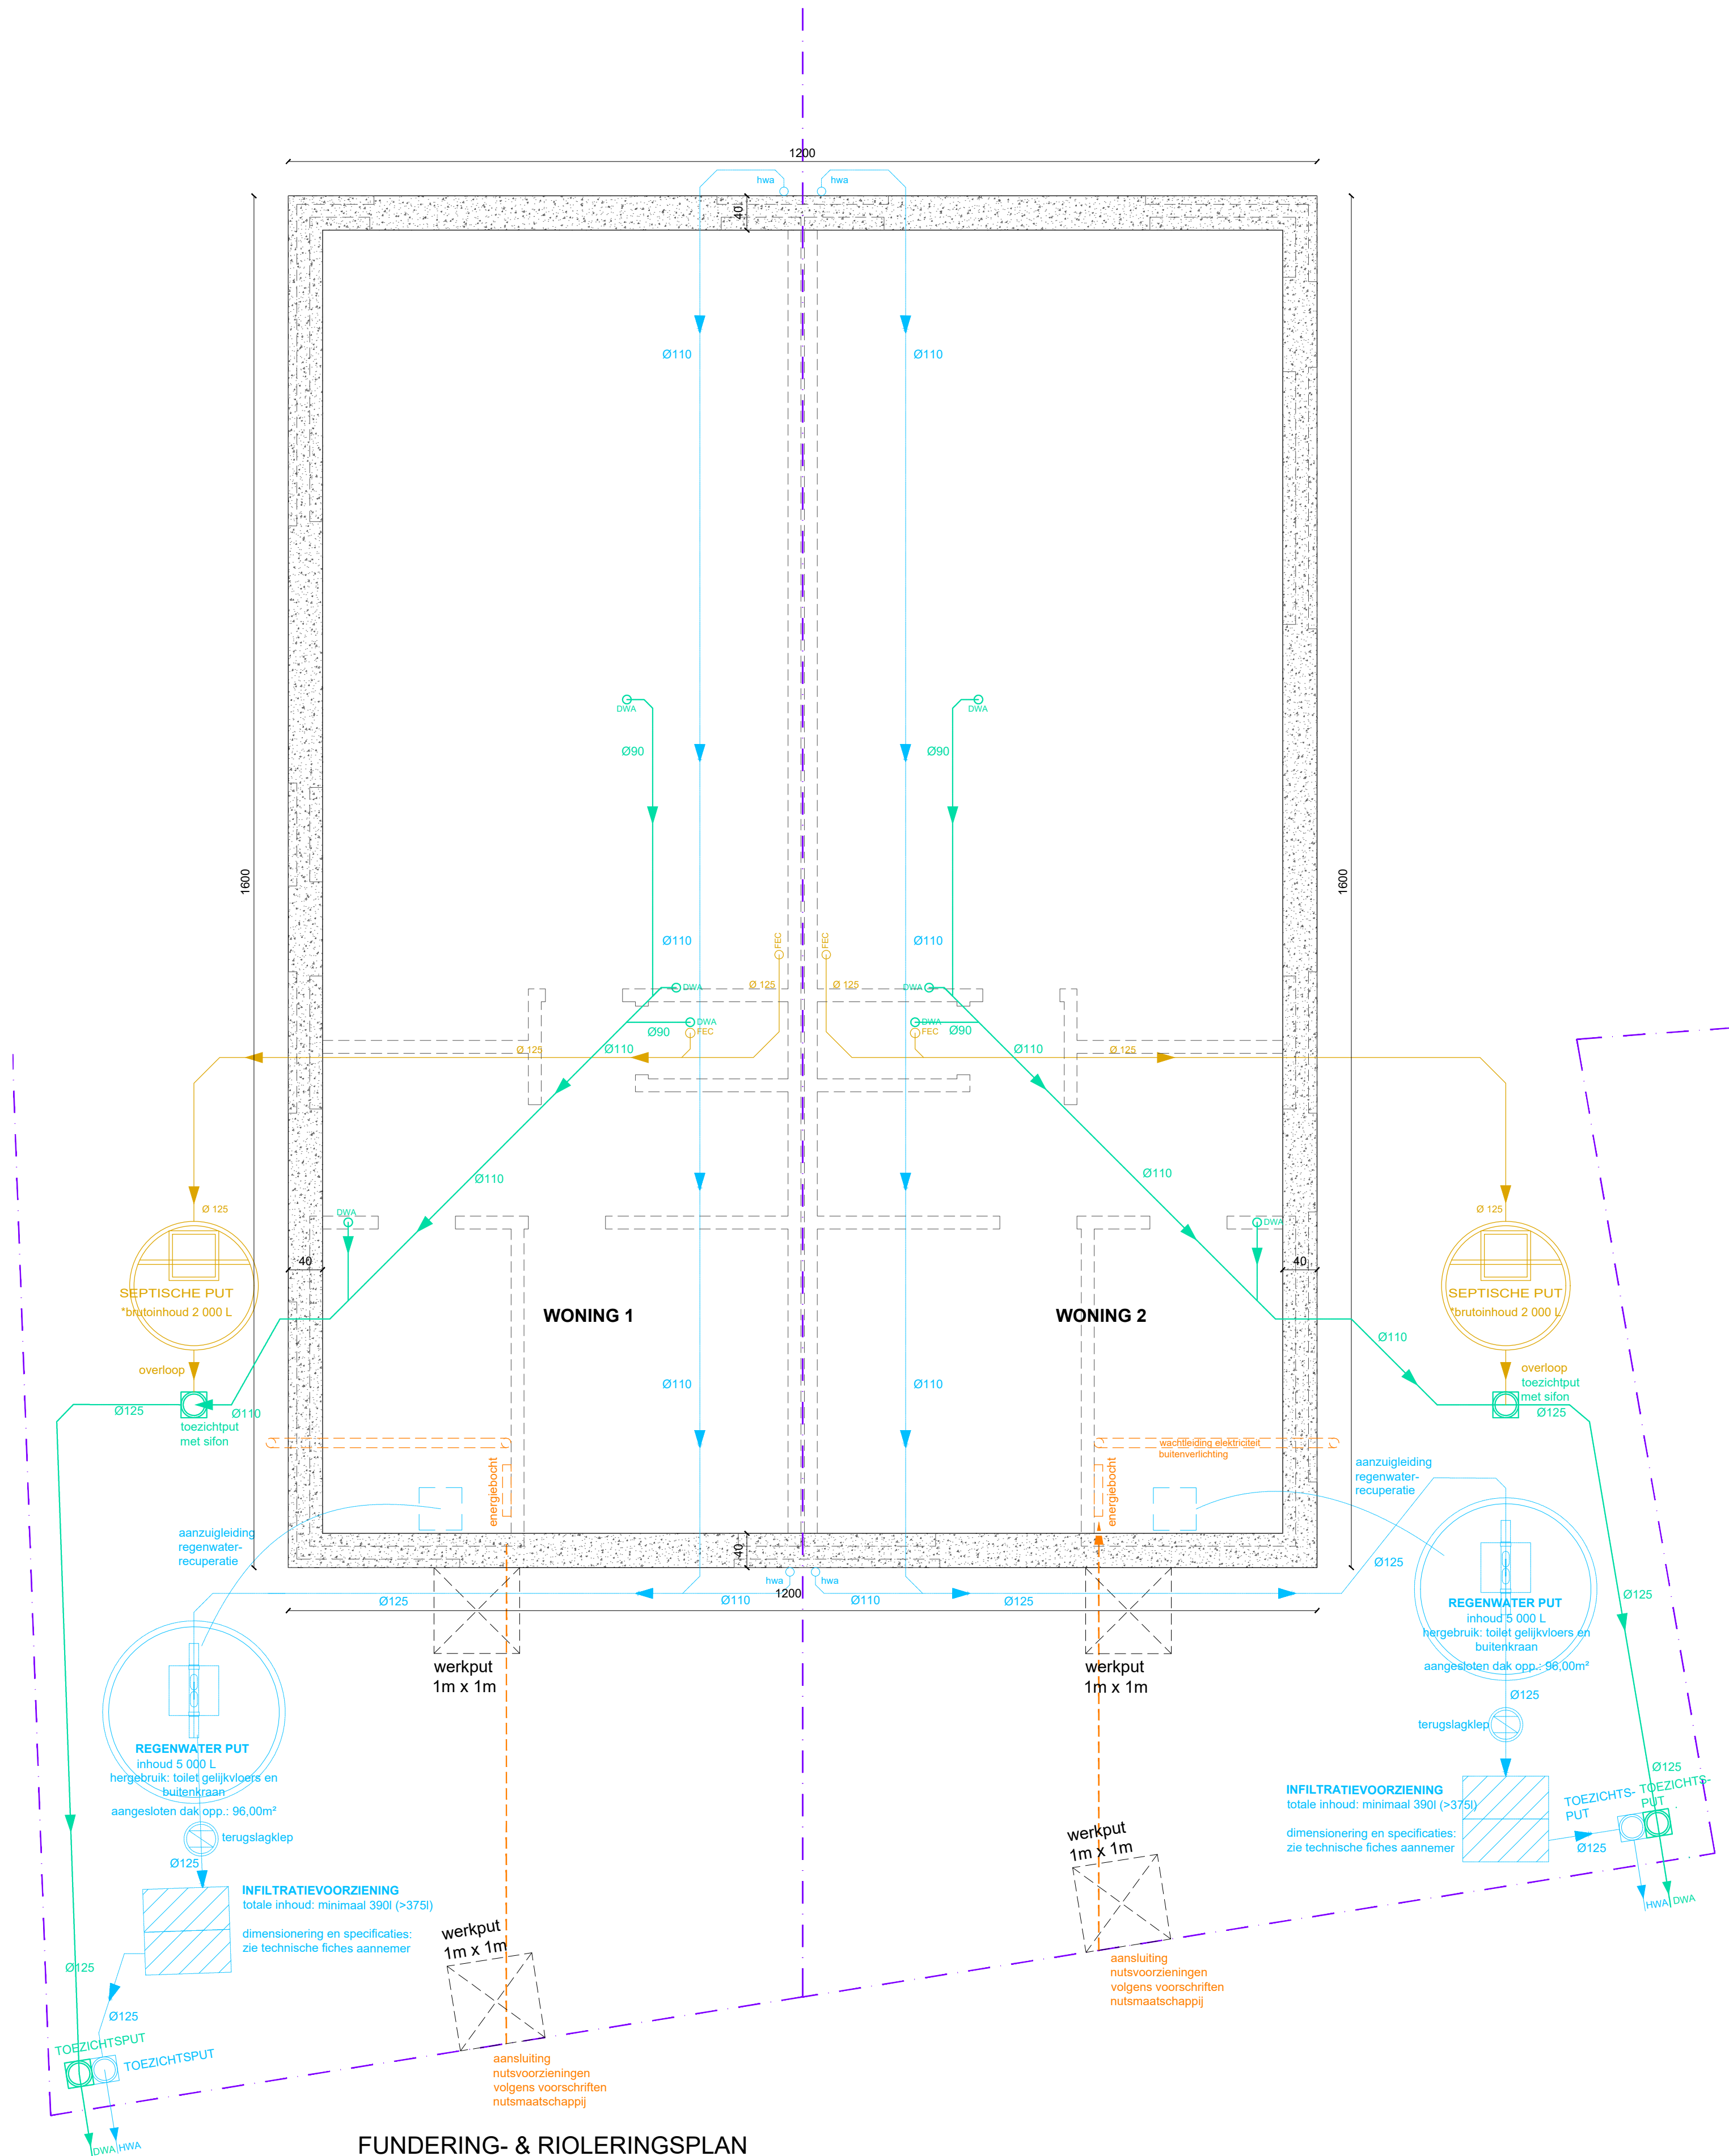


SNEDE

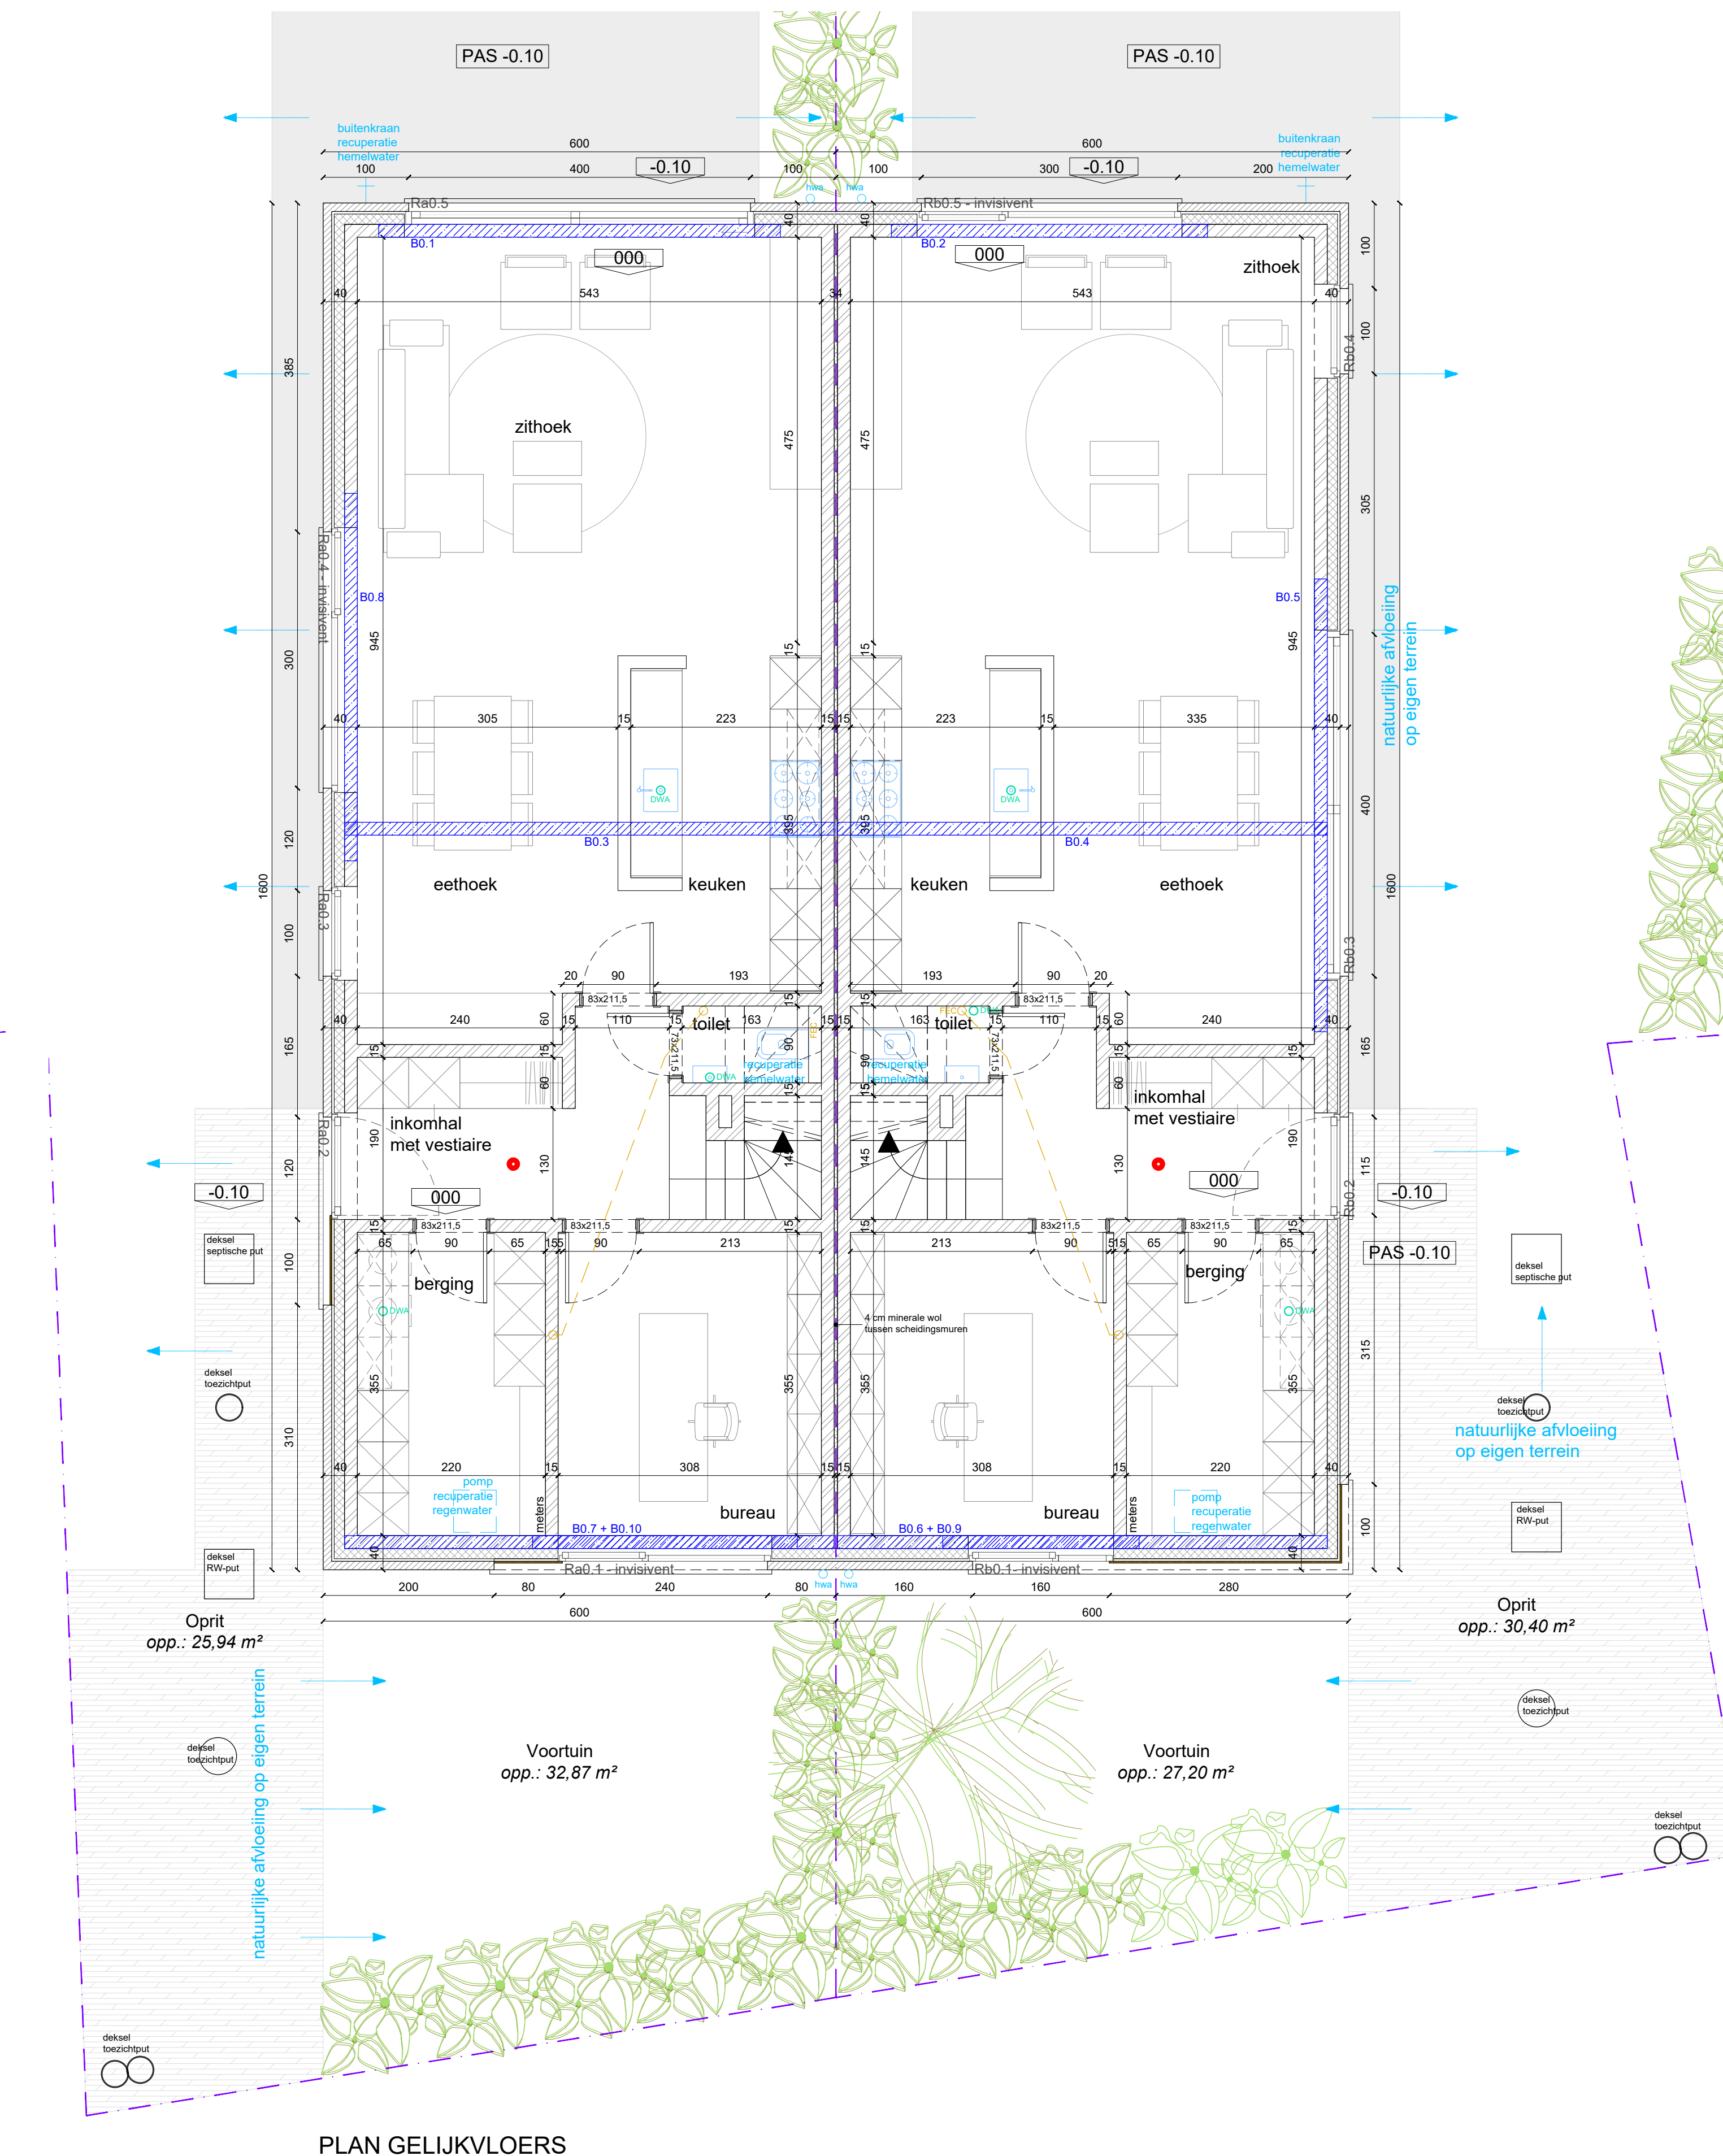


VOORGEVEL

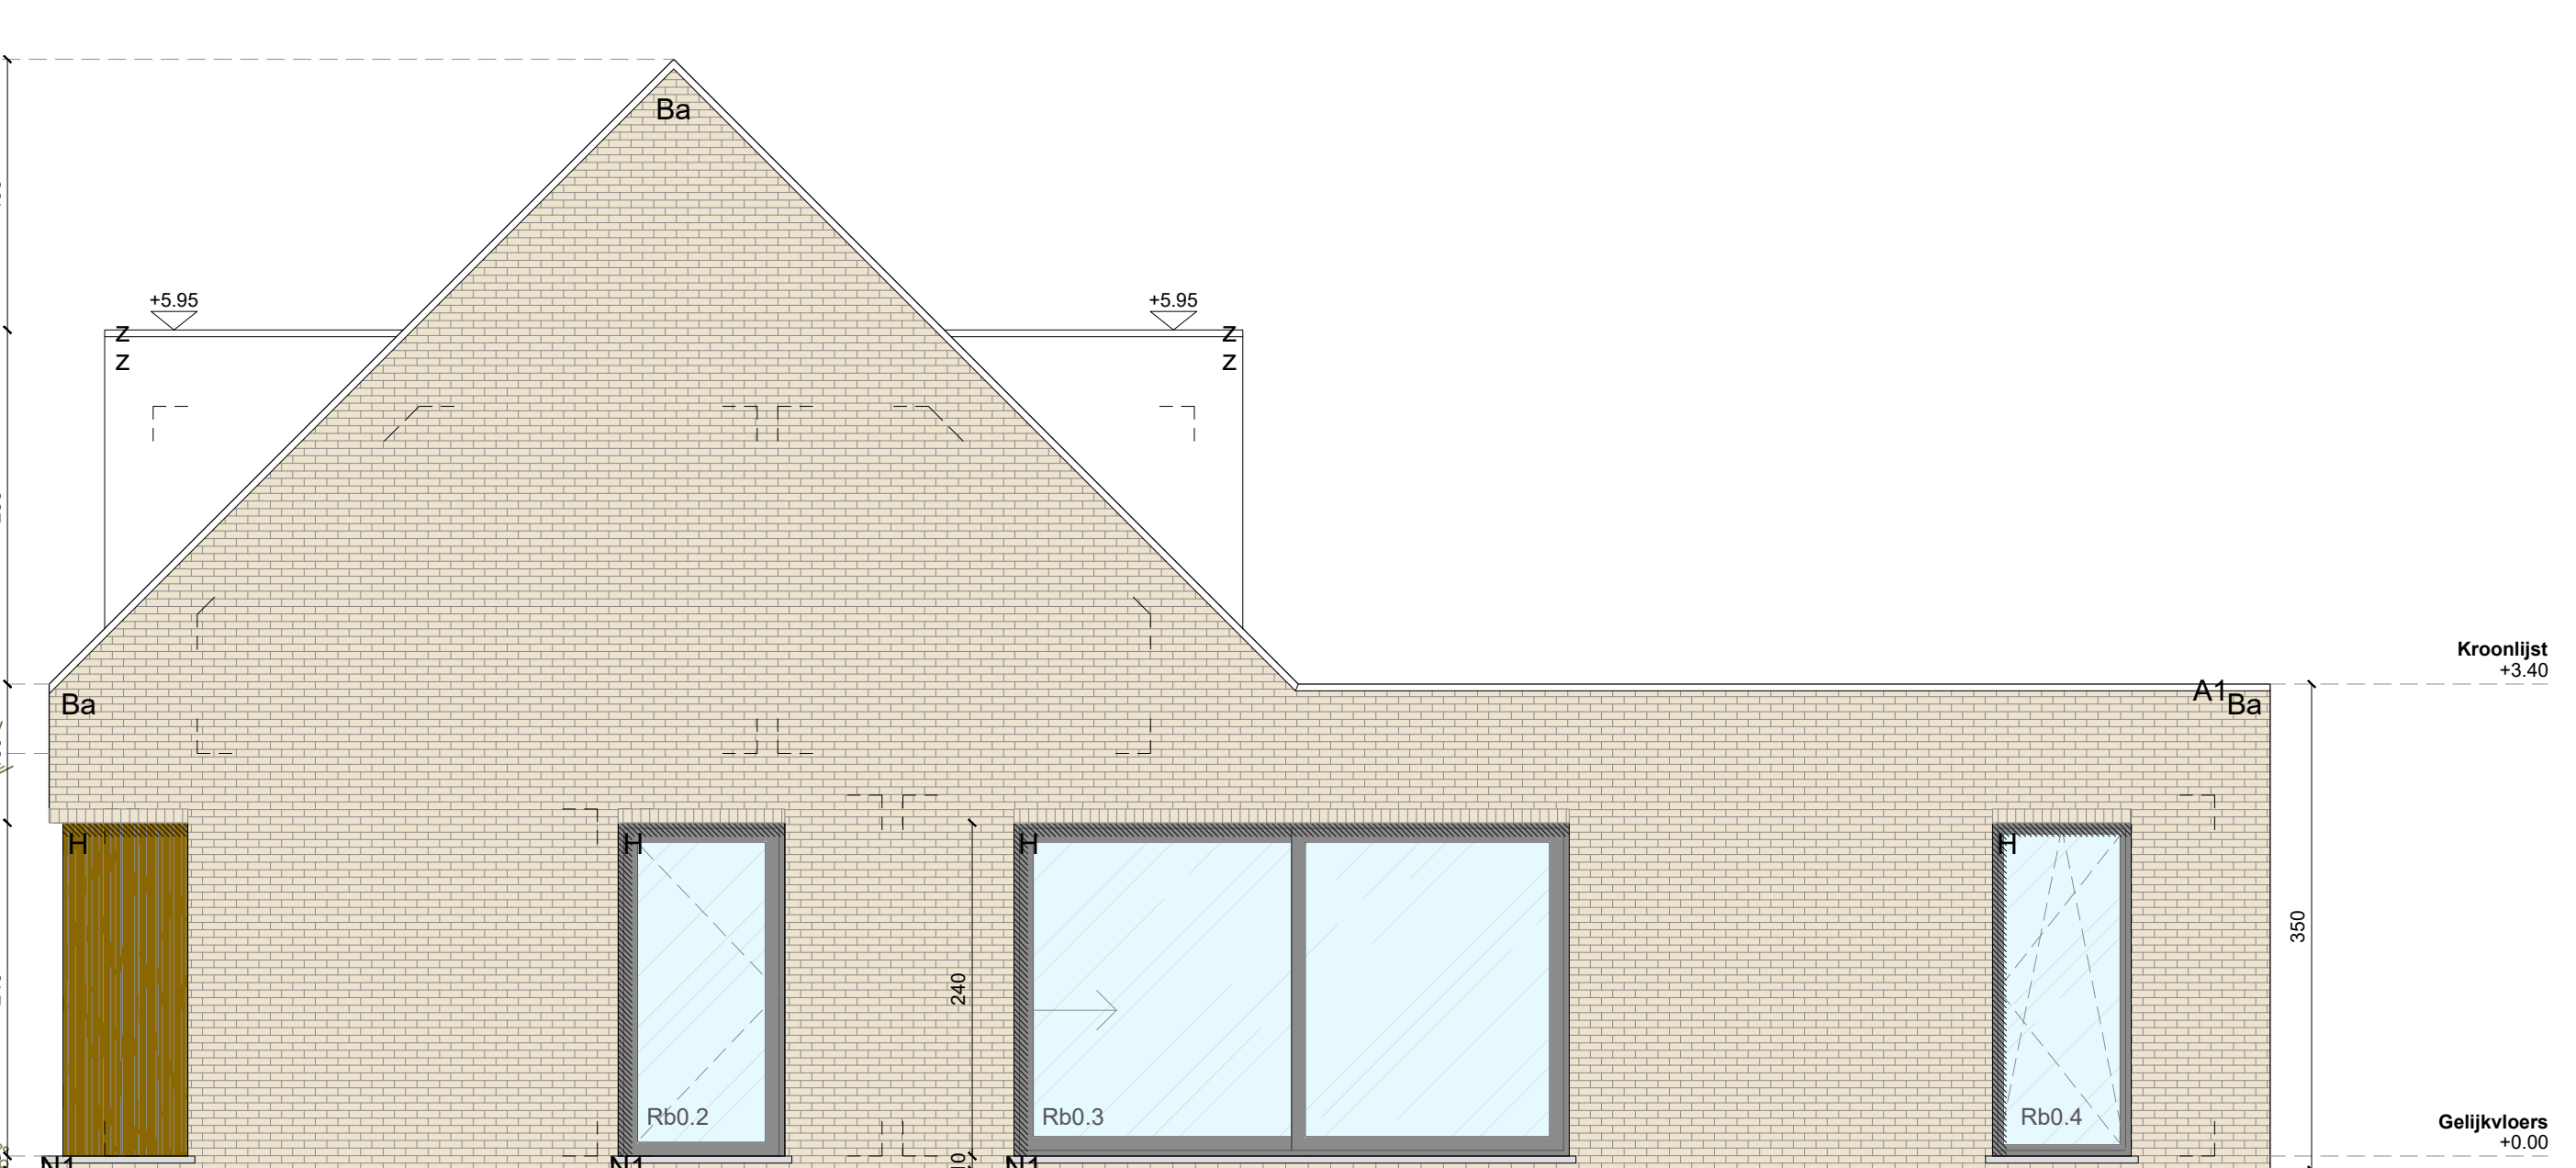


ZIJEGEL RECHTS

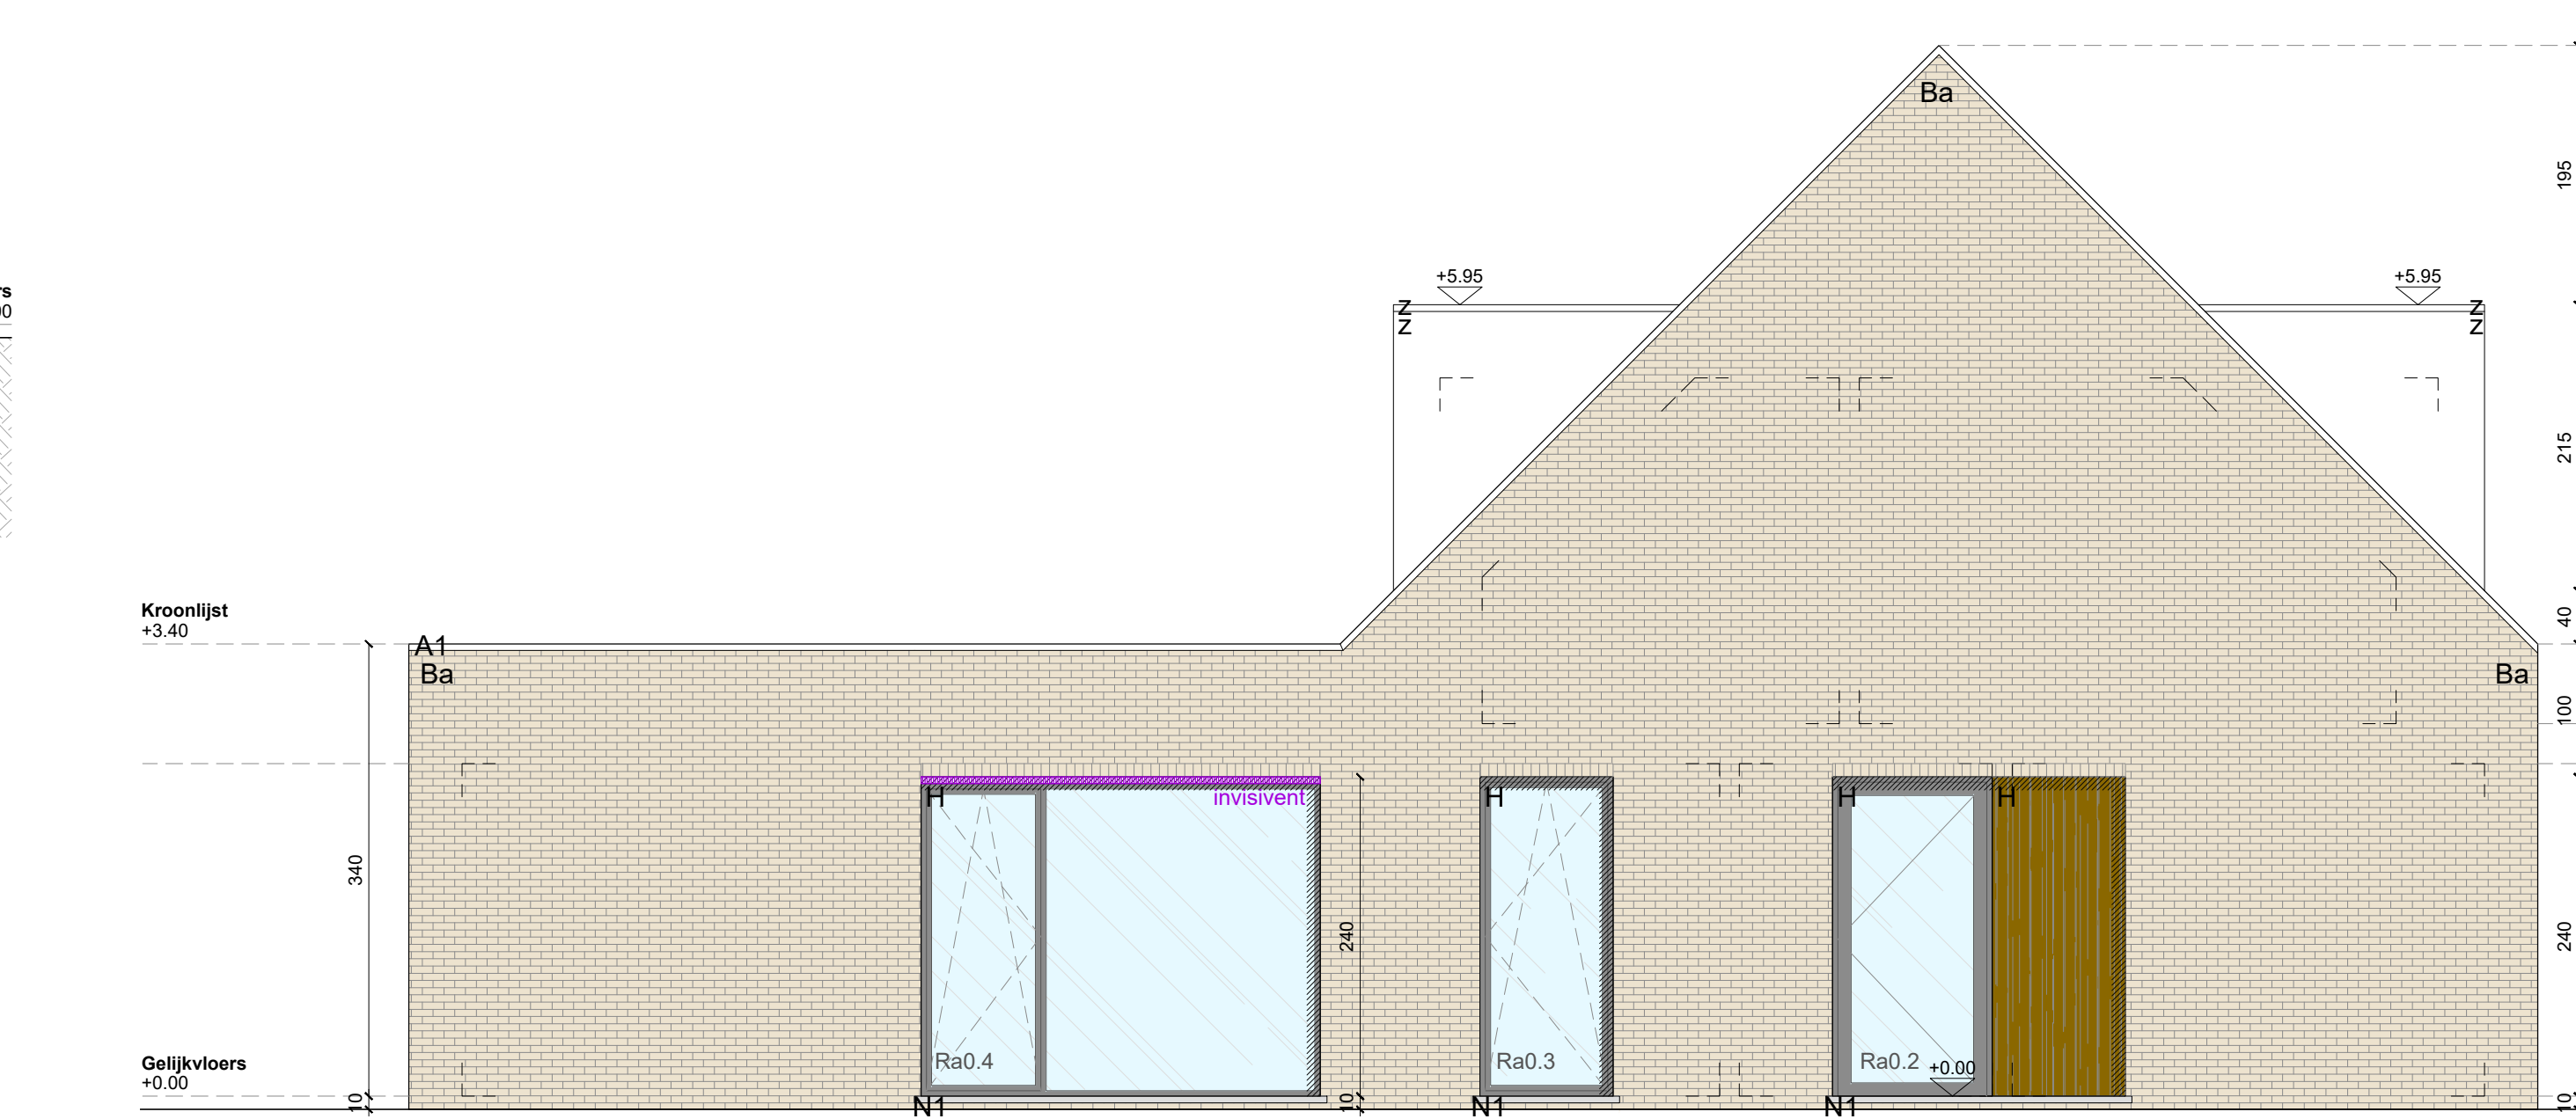


ZIJEGEL LINKS

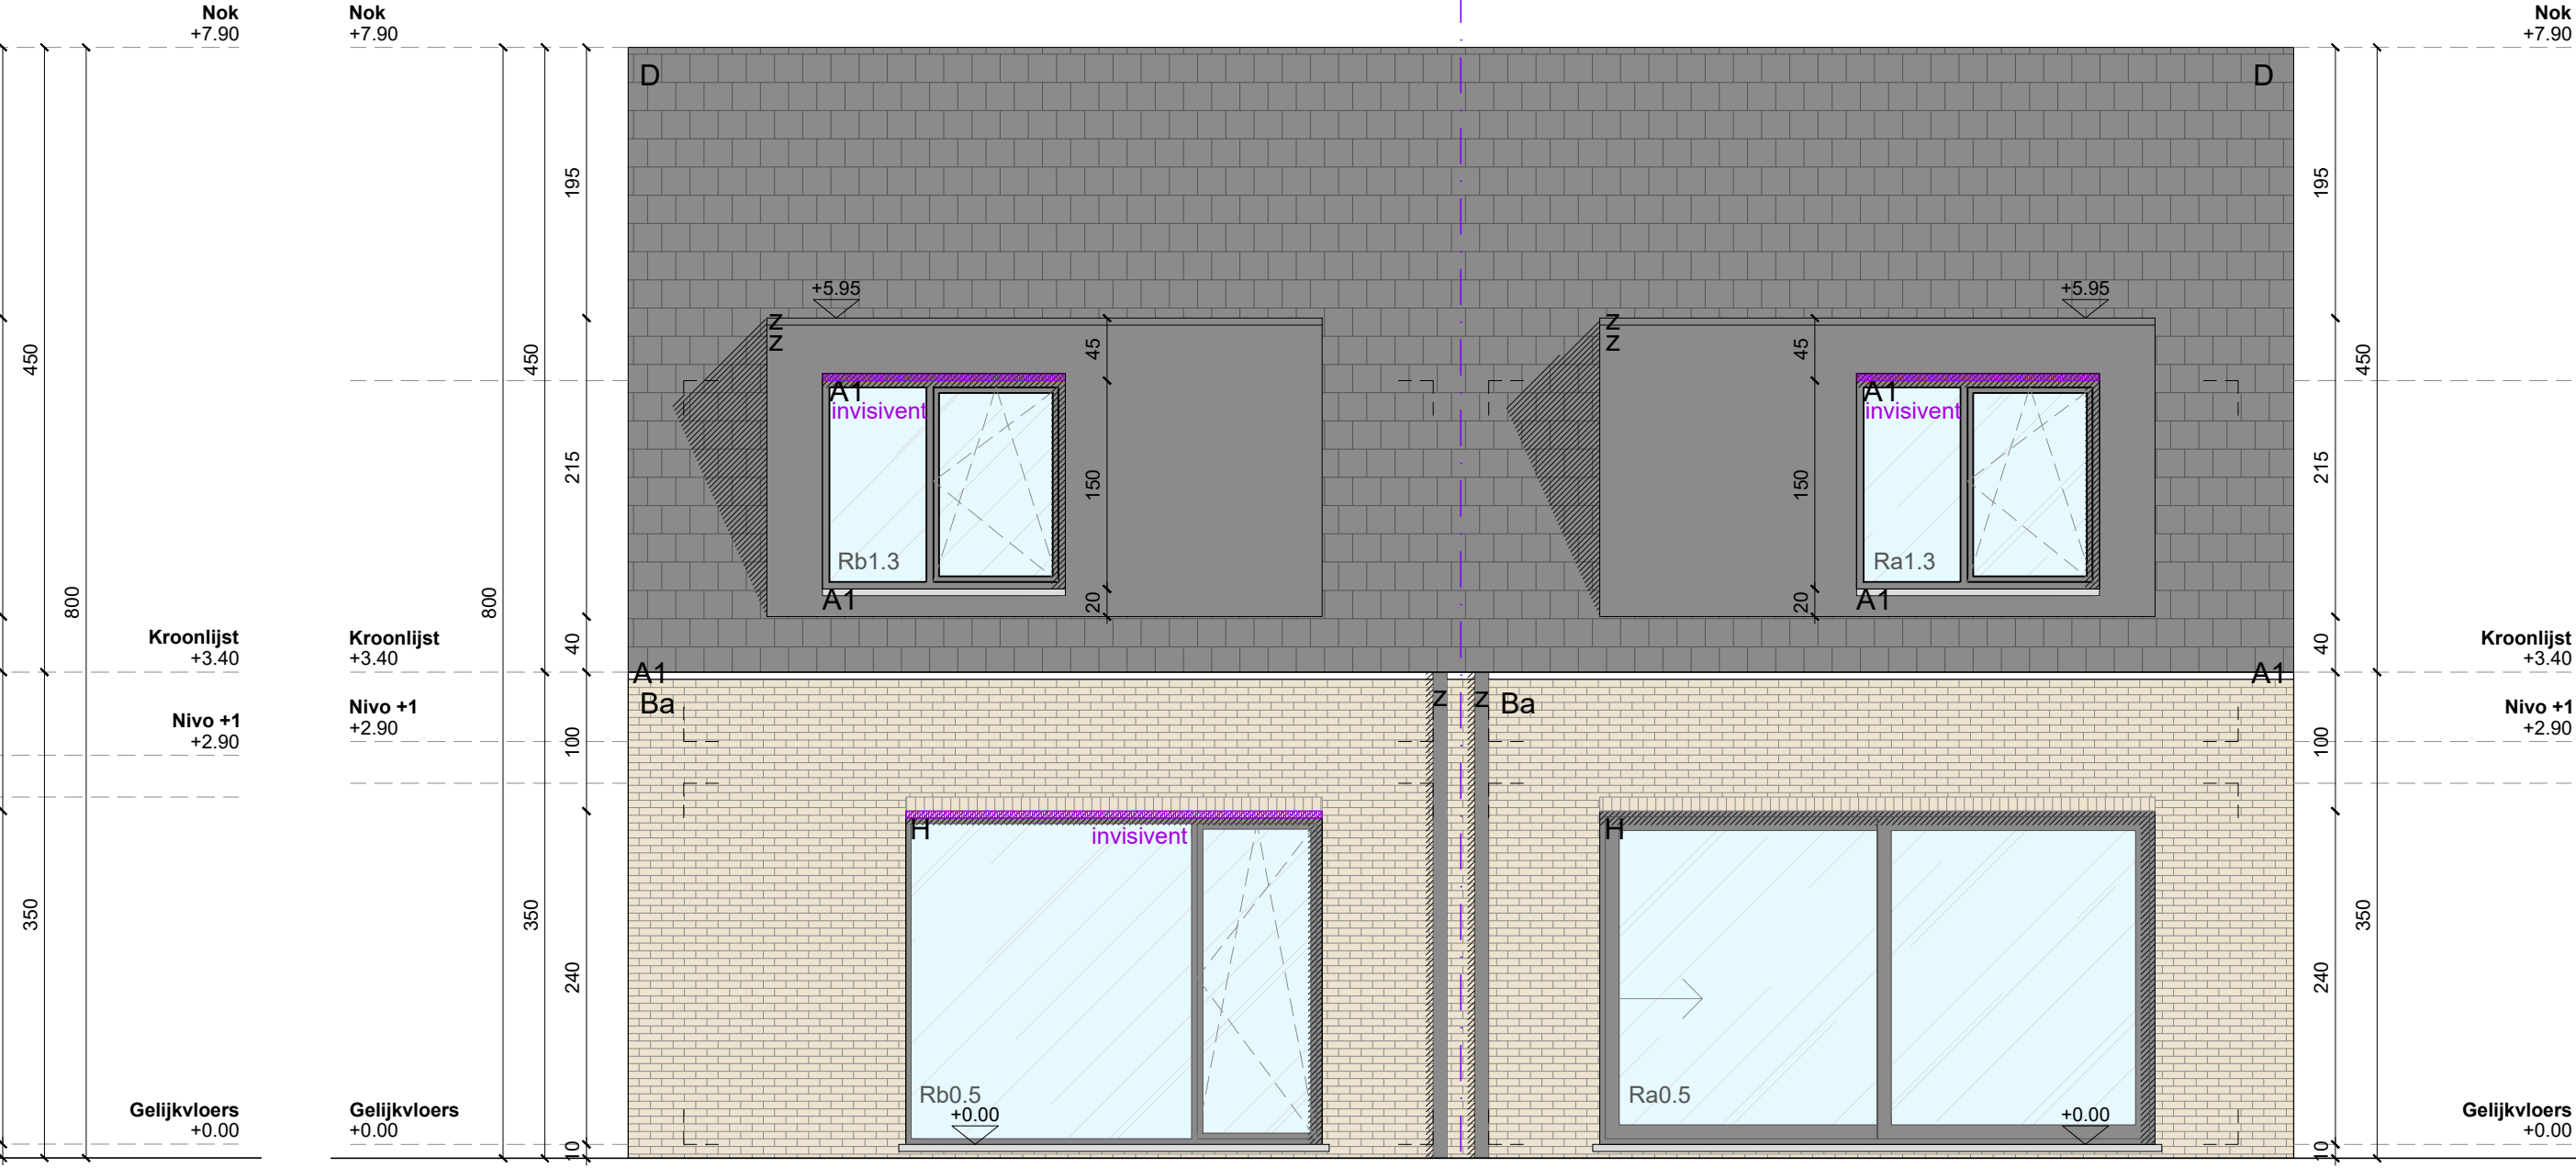

ACHTERGEVEL

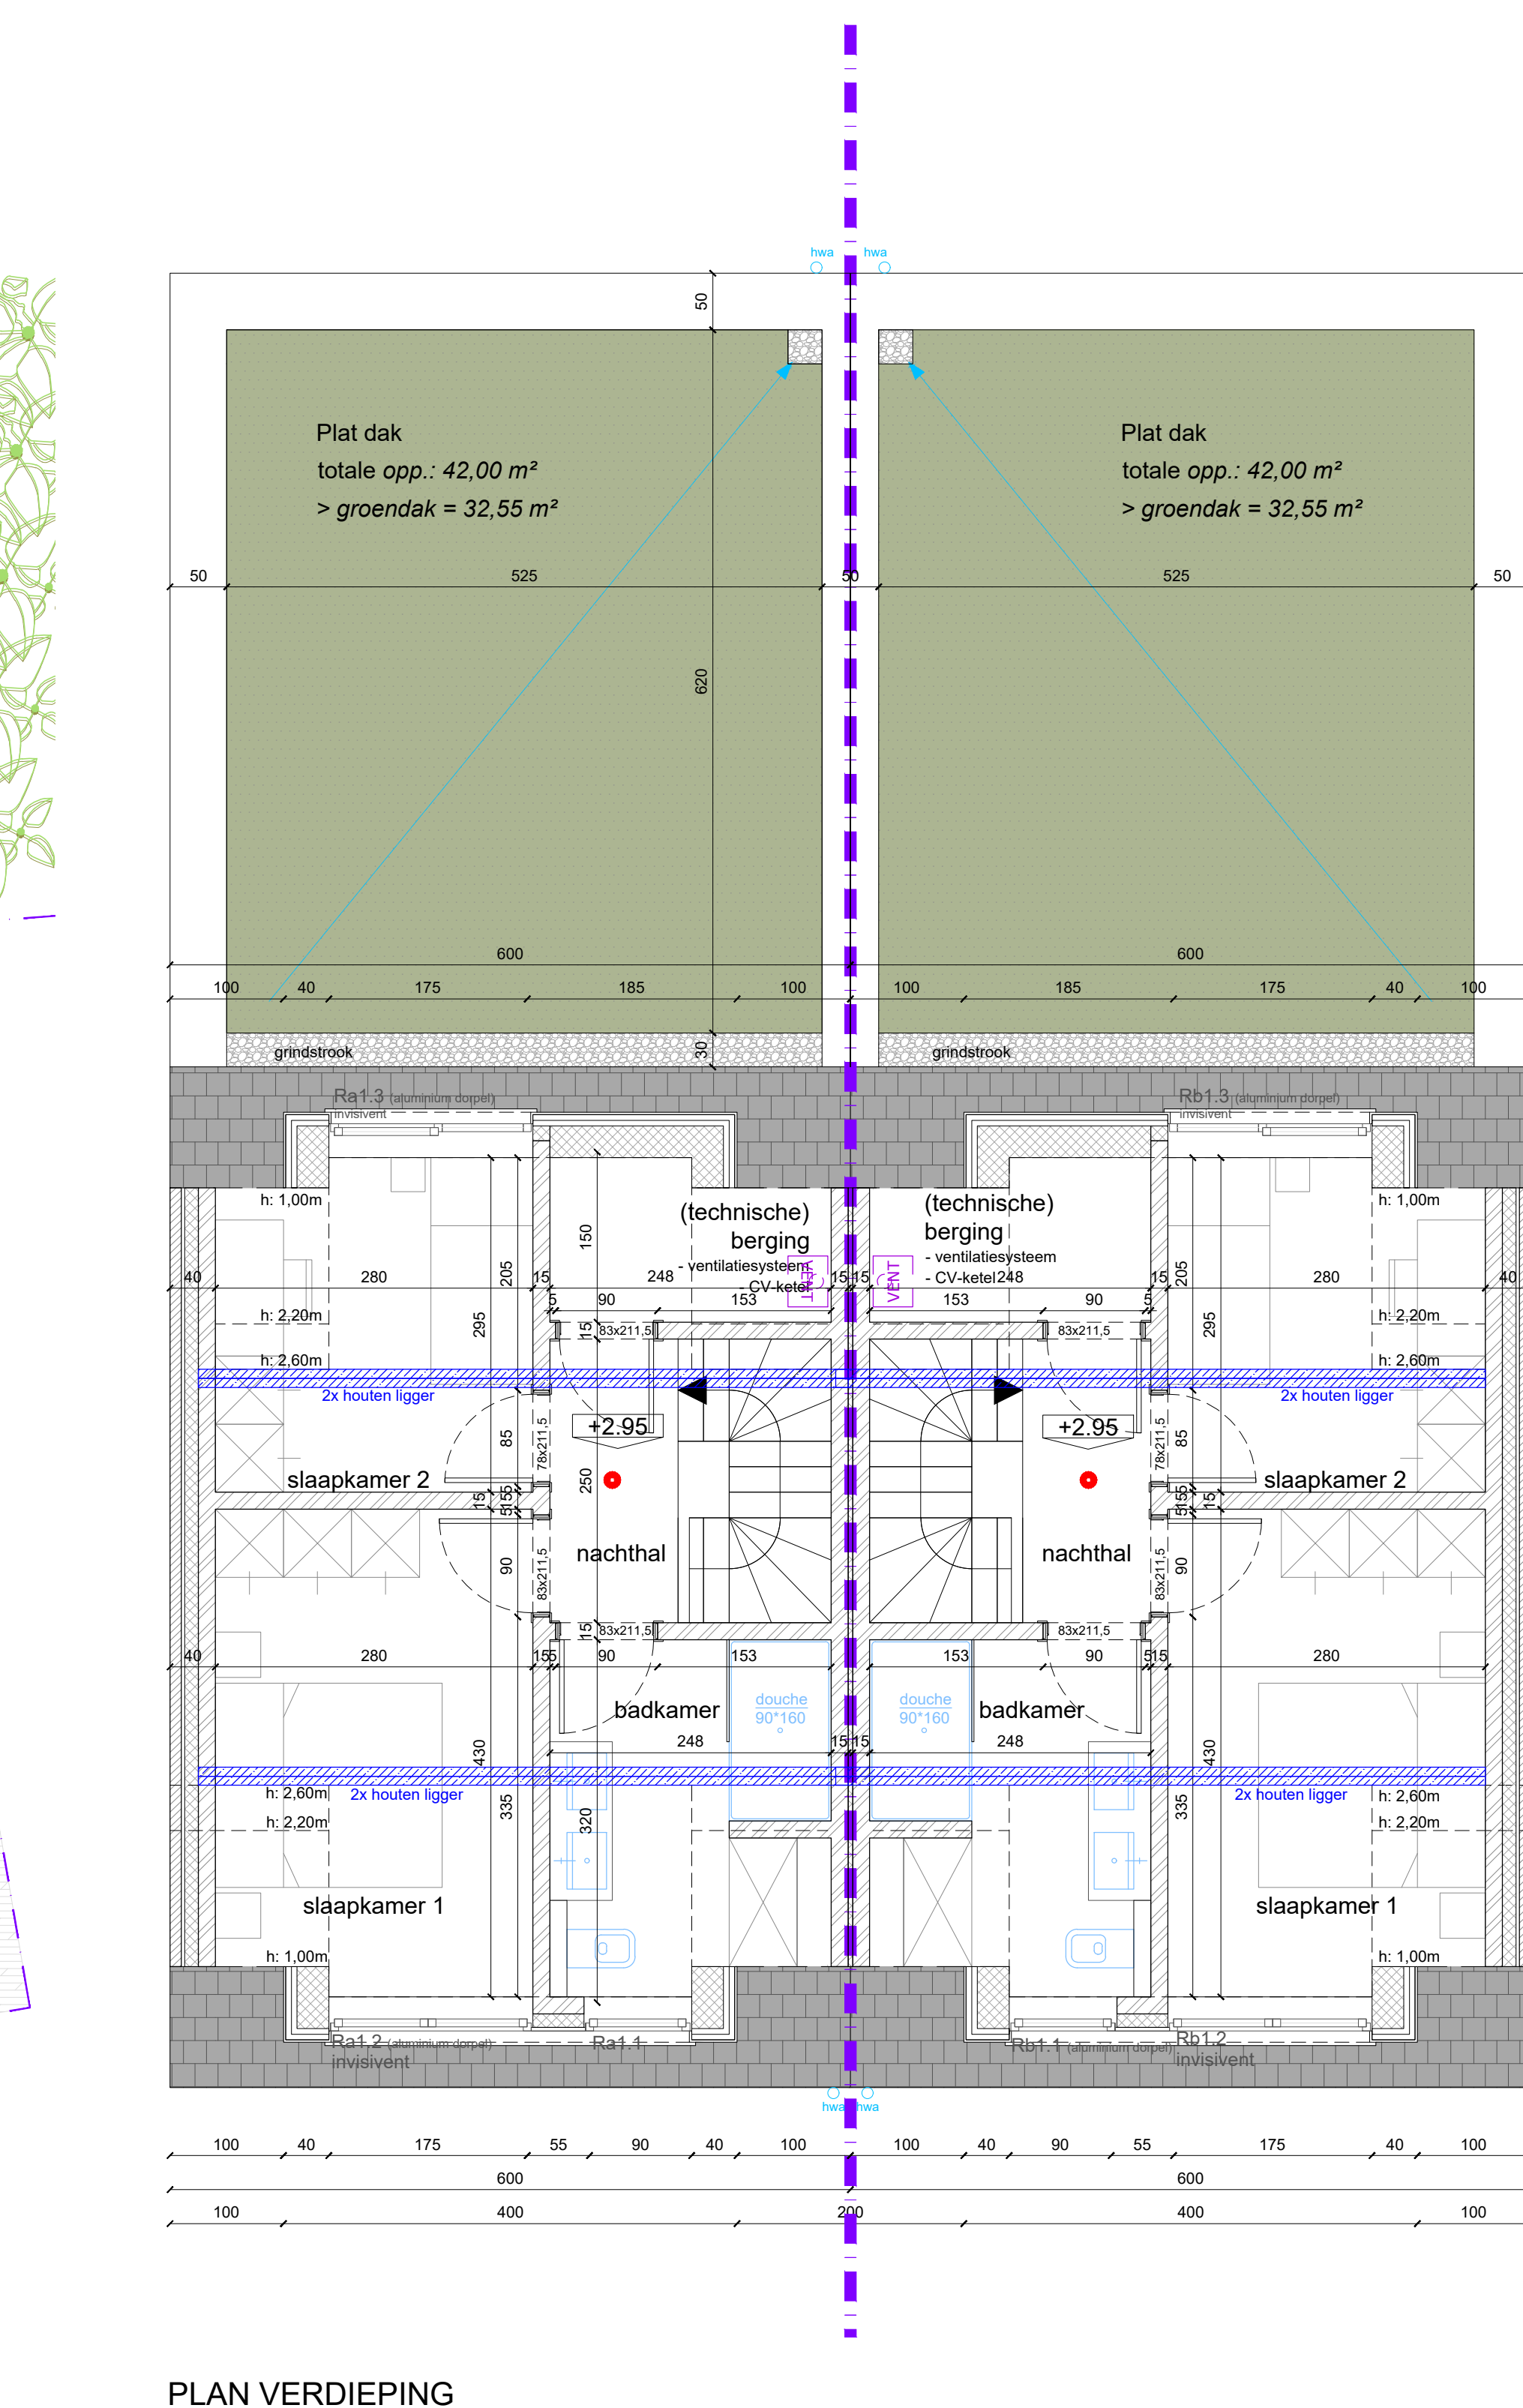

PLAN VERDIEPING

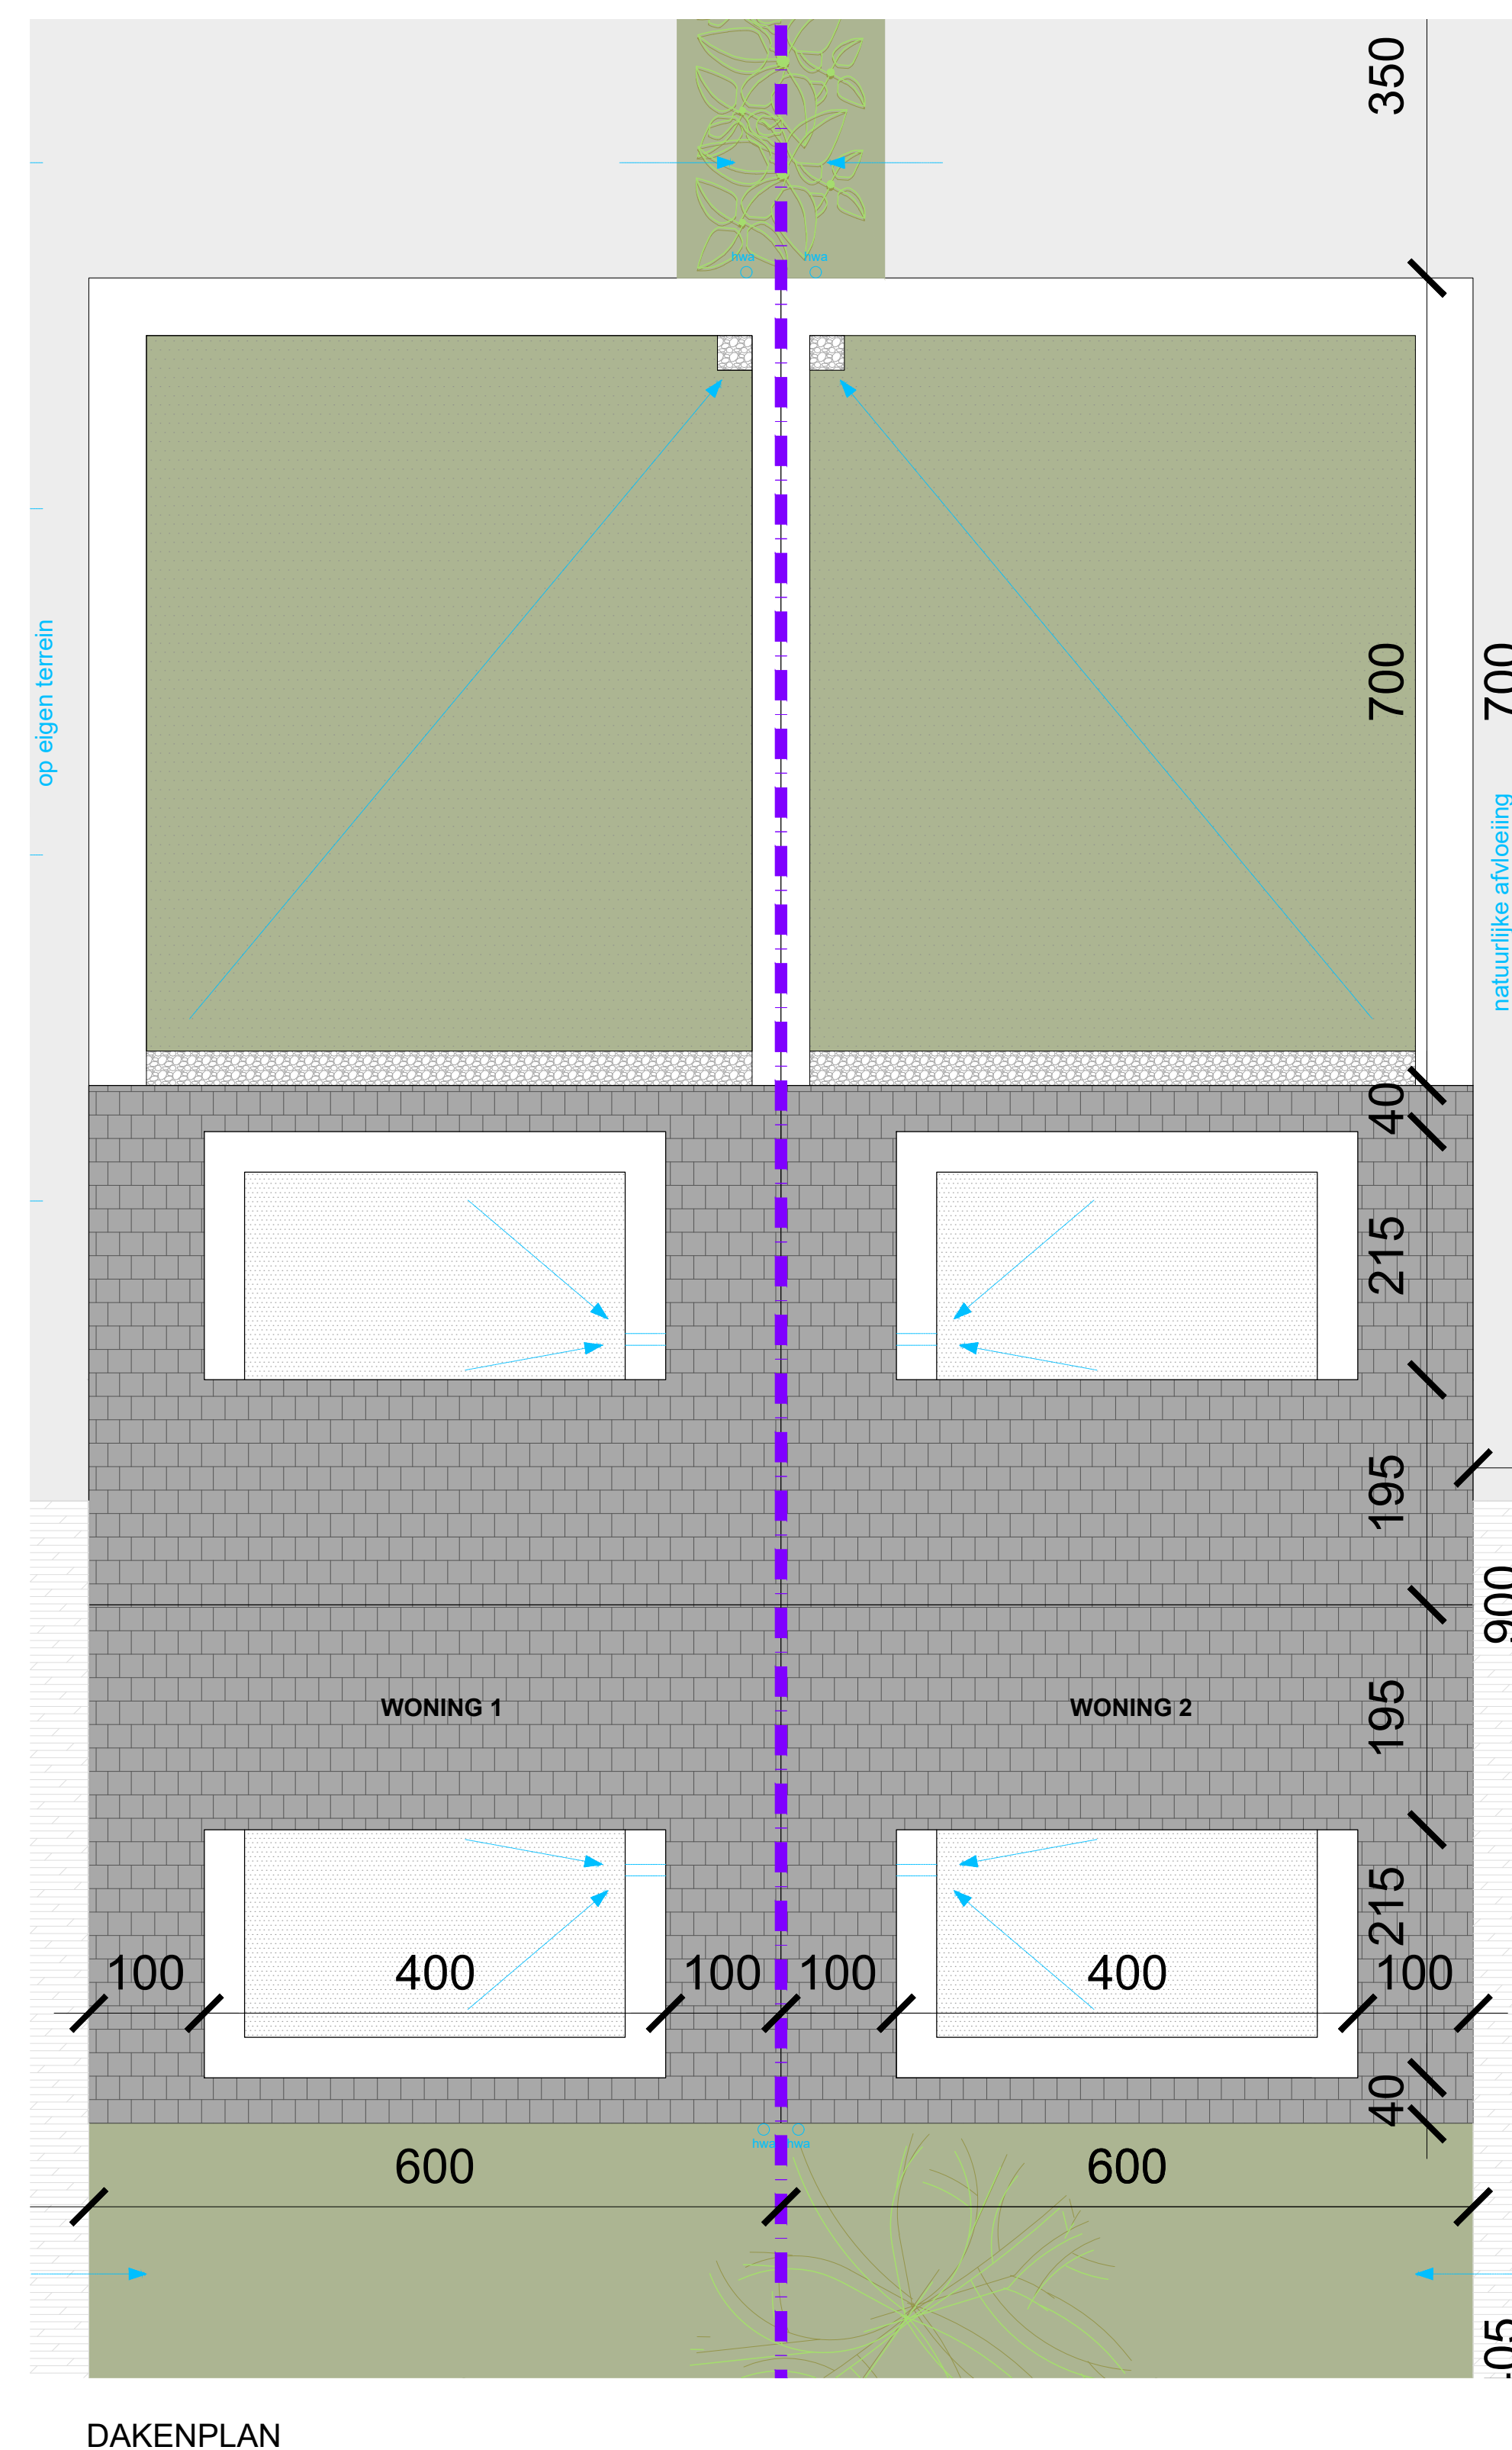

DAKENPLAN

LEGENDE

Referentieput
BO Bruto Oppervlakte
NO Netto Oppervlakte

PLAN - SNEDE

A1 Aluminium - donkergrijs
Ba Baksteen - grijs-bruin
D Dakpannen - antraciet grijs
H Hout - massieve hout
N1 Natuursteen - antraciet
Z Zink - antraciet

AANZICHT

of te breken
structuur in baksteen
gevels
beton
hout, stink
concreet
flessen
tegel
constructiehout

Bouwen van twee halffopen ééngzinswoningen		21077
ANTWERPEN	2040 Bereidrecht	1/1

UITVOERINGSPLAN		
bestaande toestand	1/200	1/200
inplanting	1/200	1/200
terreinsprofiel	1/200	1/50

23-12-2021
05-08-2024 - AS BUILT

BOUWHEER

mertens - architecten
gevelckstraat 3 2940 stabroek
info@mertens-architecten.be
T: 03/568.72.53 - F: 03/568.98.08
www.mertens-architecten.be