


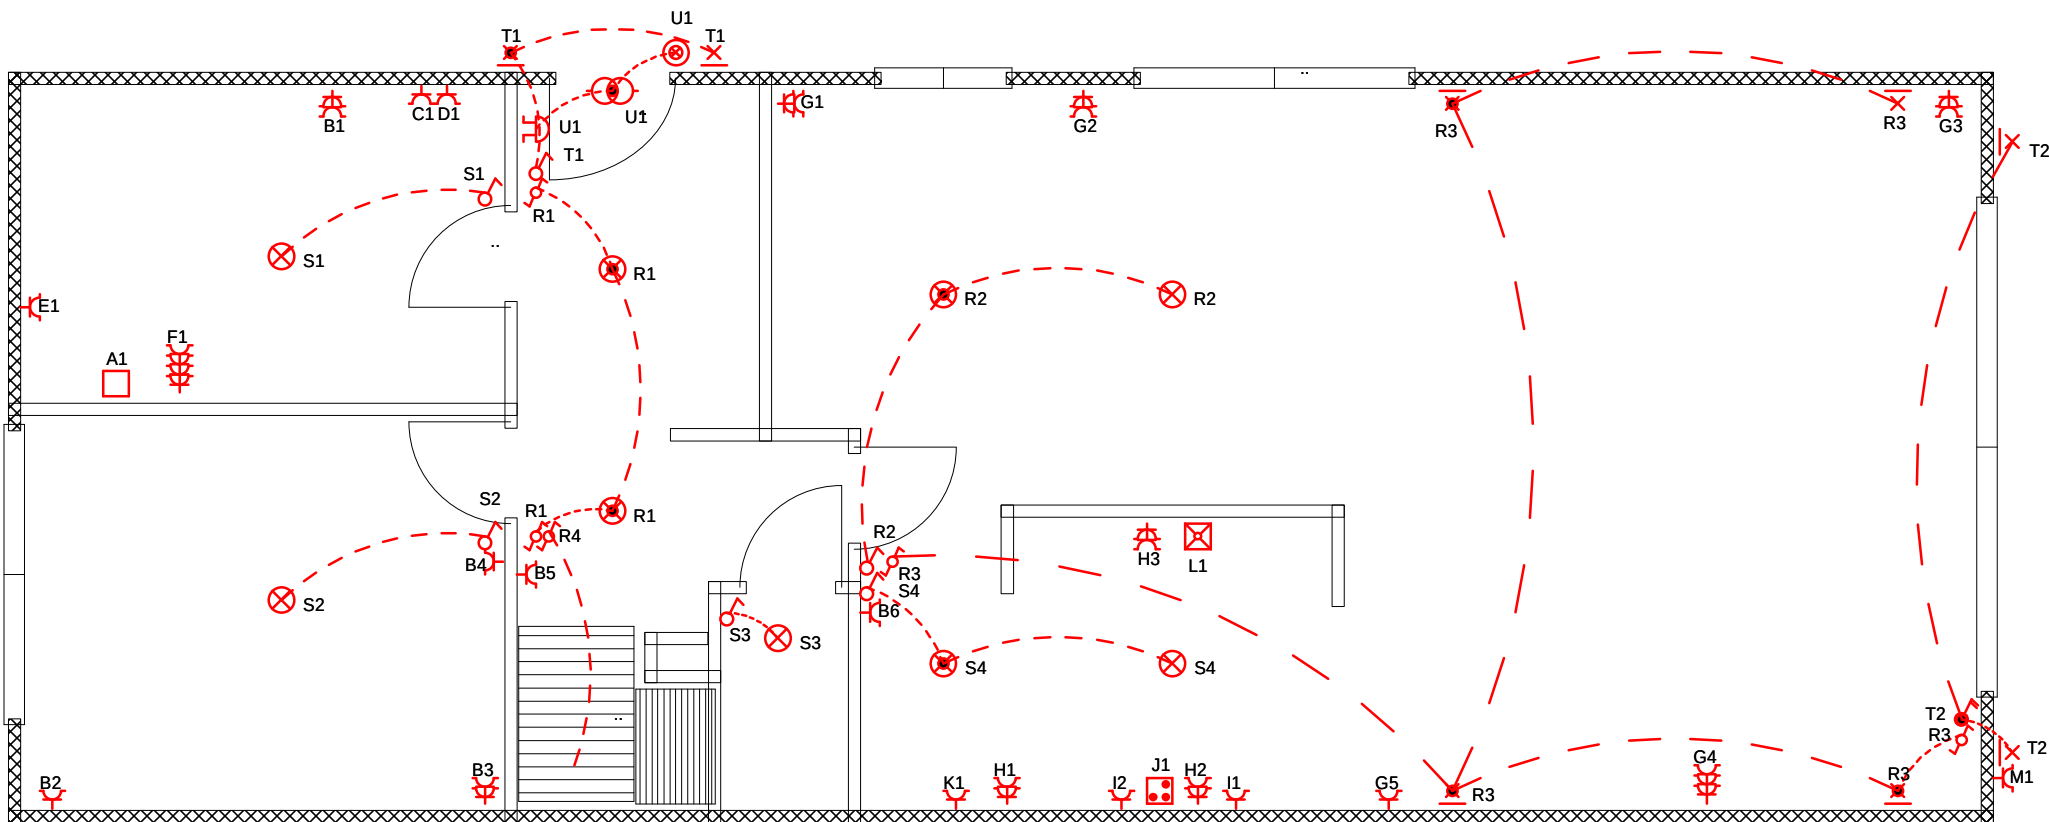

Steven Thans
Inspecteur elektriciteit
+32 (0) 493/246.111
steven.thans@ocb.be

INSTALLATEUR

Naam Pecto
BTW BE 0842 229 719
Datum 31/12/2023
Handtek Peter Franken

KEURING


ORGANIS. OCB
Naam Steven Thans
Datum 2/01/2024
Handtek ..

WERF

Naam JAB (Links)
Straat Solftstraat 5 A
Gemeen 2040 Berendrecht
Handtek ..

Gelijkvloers

1N, 400V/230V~

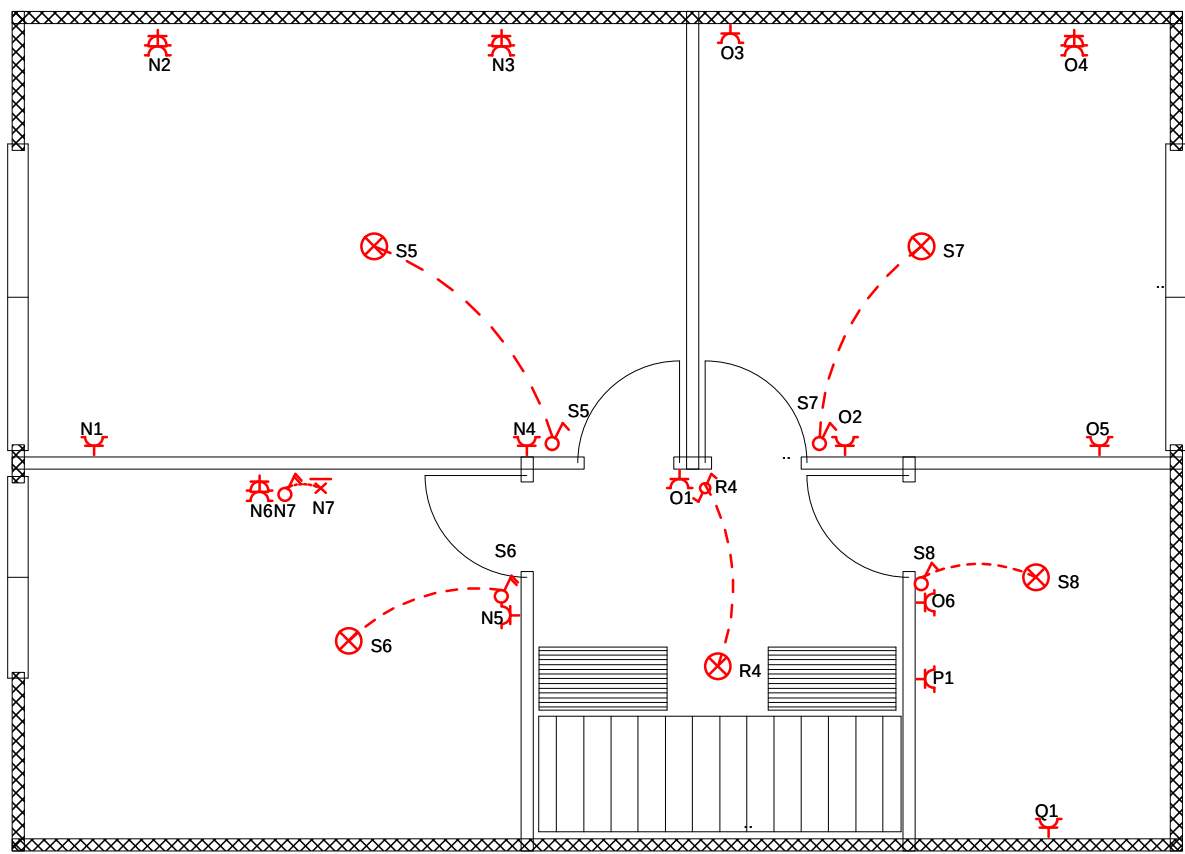

Steven Thans
Inspecteur elektriciteit
+32 (0) 493/246.111
steven.thans@ocb.be

INSTALLATEUR

Naam Pectro
BTW BE 0842 229 719
Datum 31/12/2023
Handtek Peter Franken

KEURING


ORGANIS. OCB
Naam Steven Thans
Datum 2/01/2024
Handtek ..


WERF

Naam JAB (Links)
Straat Solftstraat 5 A
Gemeen 2040 Berendrecht
Handtek ..

1é Verdiep

1N, 400V/230V~

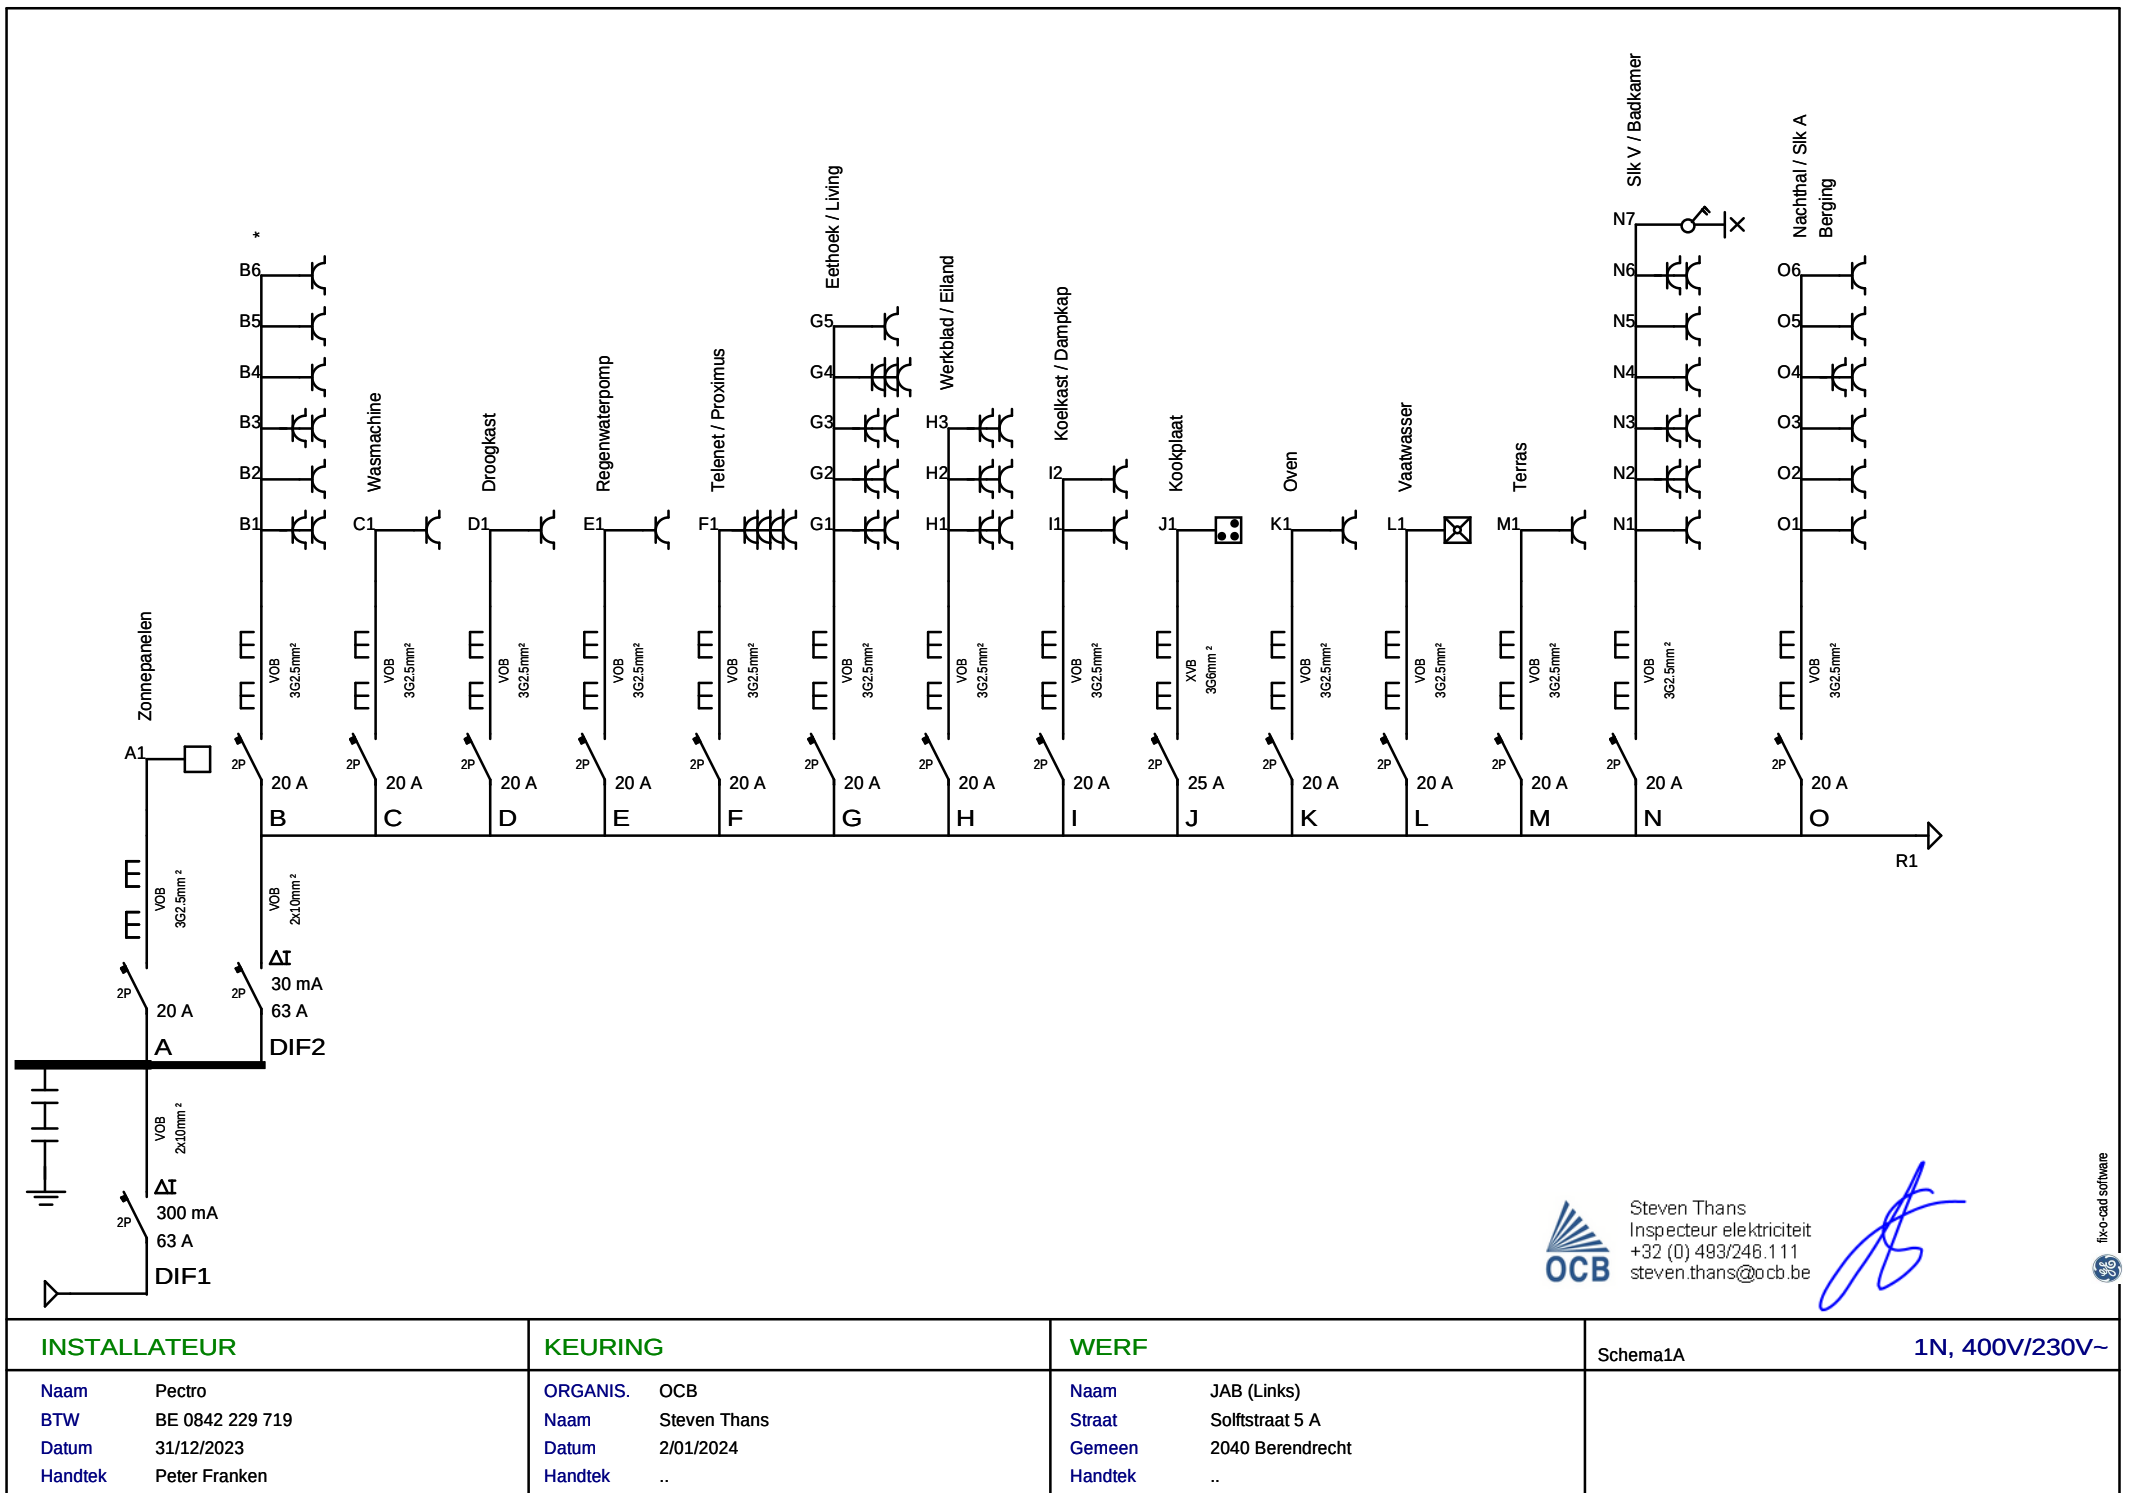

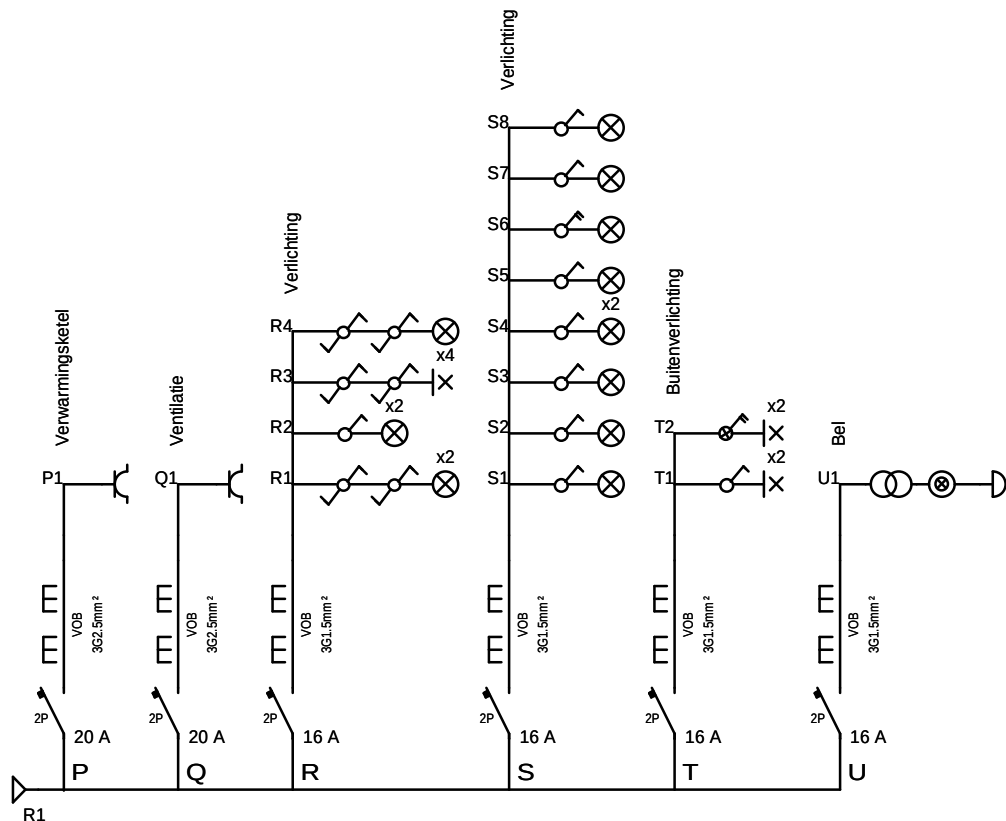

Steven Thans
Inspecteur elektriciteit
+32 (0) 493/248.111
steven.thans@ocb.be

INSTALLATEUR

Naam Pectro
BTW BE 0842 229 719
Datum 31/12/2023
Handtek Peter Franken

KEURING

ORGANIS. OCB
Naam Steven Thans
Datum 2/01/2024
Handtek ..

WERF

Naam JAB (Links)
Straat Solftstraat 5 A
Gemeen 2040 Berendrecht
Handtek ..

Schema1B

1N, 400V/230V~