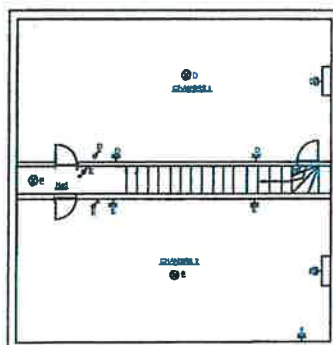
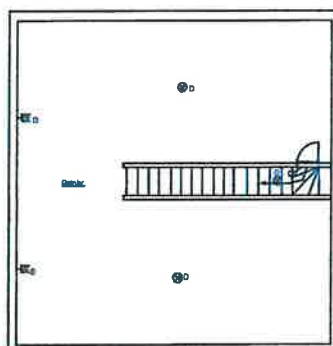
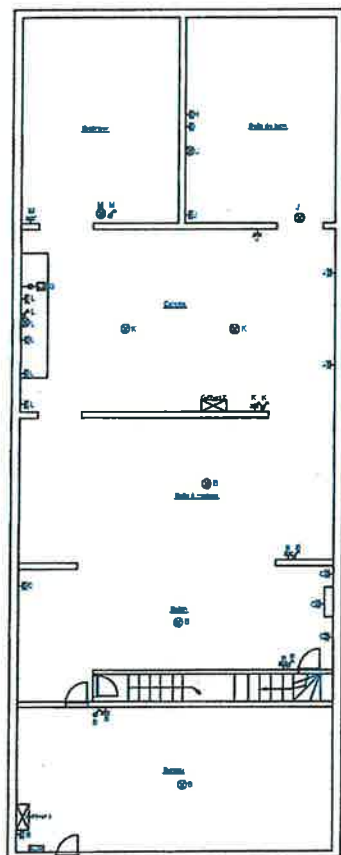


Plan d'implantation Installation électrique


document	1	Plan
date		
dessinateur		
approuvé		
signé		

Contrôle par
SGS SS8
Date: 04/02/2022
INSP 821 R. CZERWENKA

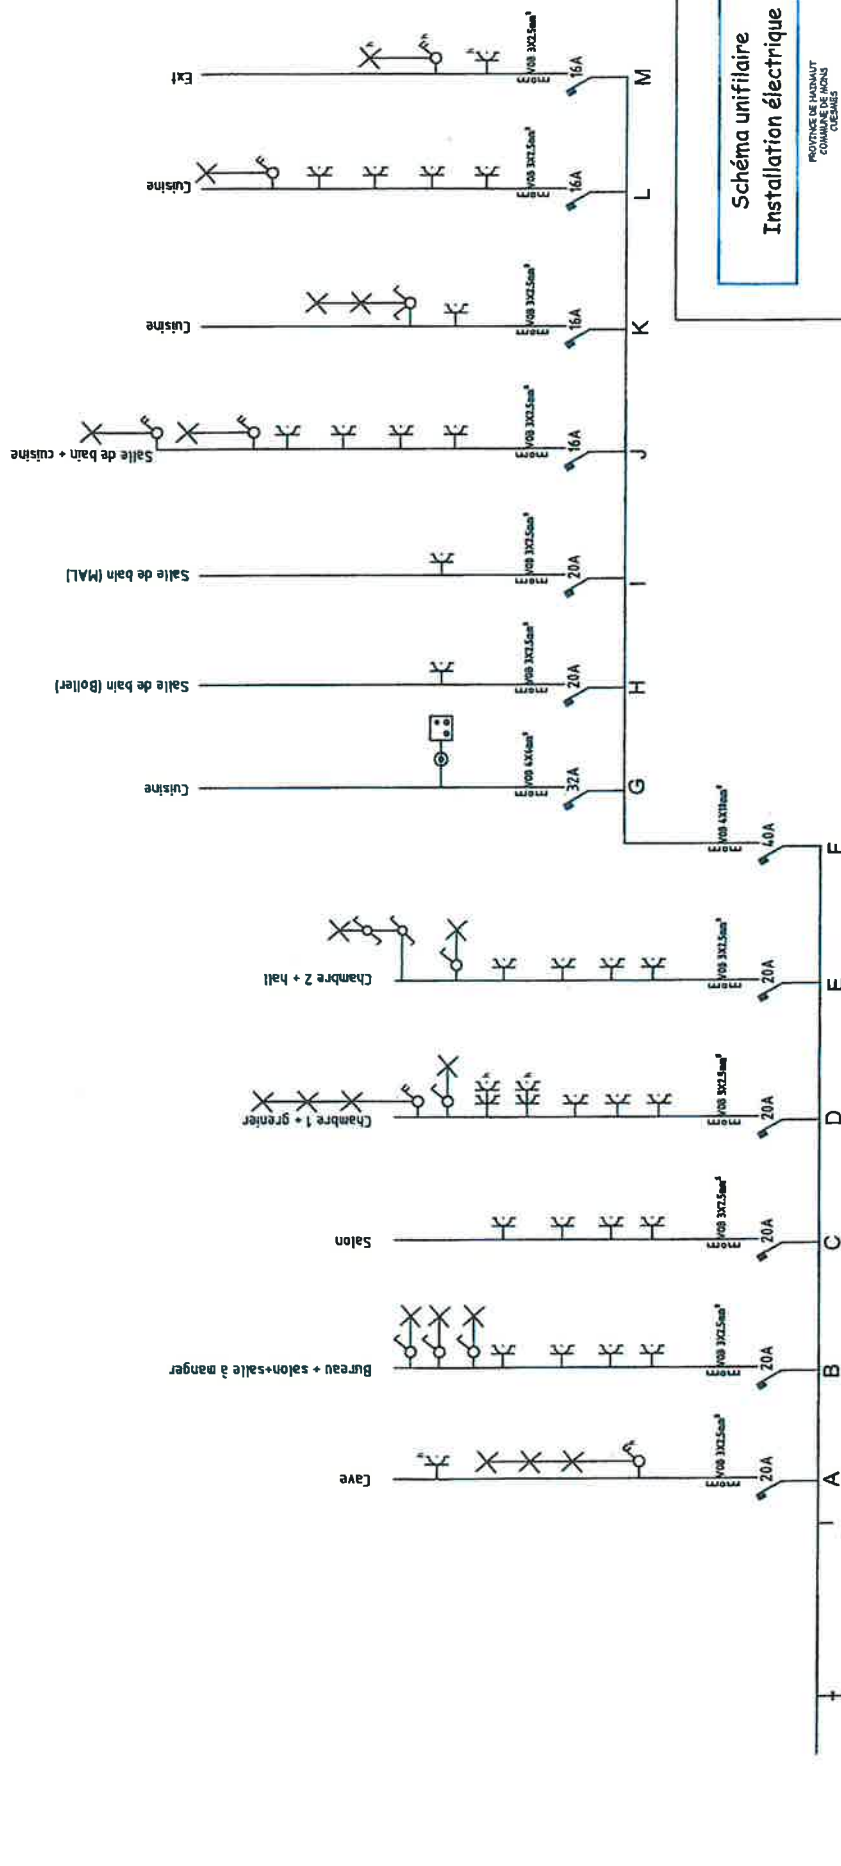


Schéma unifilaire Installation électrique


Pratiquer : 1 Rue des conducteurs n° 1013 CHIESSES
Propriétaire : 1 Monsieur CARSTEN, Jean-Louis

Document : 1 Schéma 1

Modifié le : 1

Plan 1000

La propriété

Contrôlé par

SGS SSB

Date : 04/02/2023

INSP 021 R. CZERWENKA