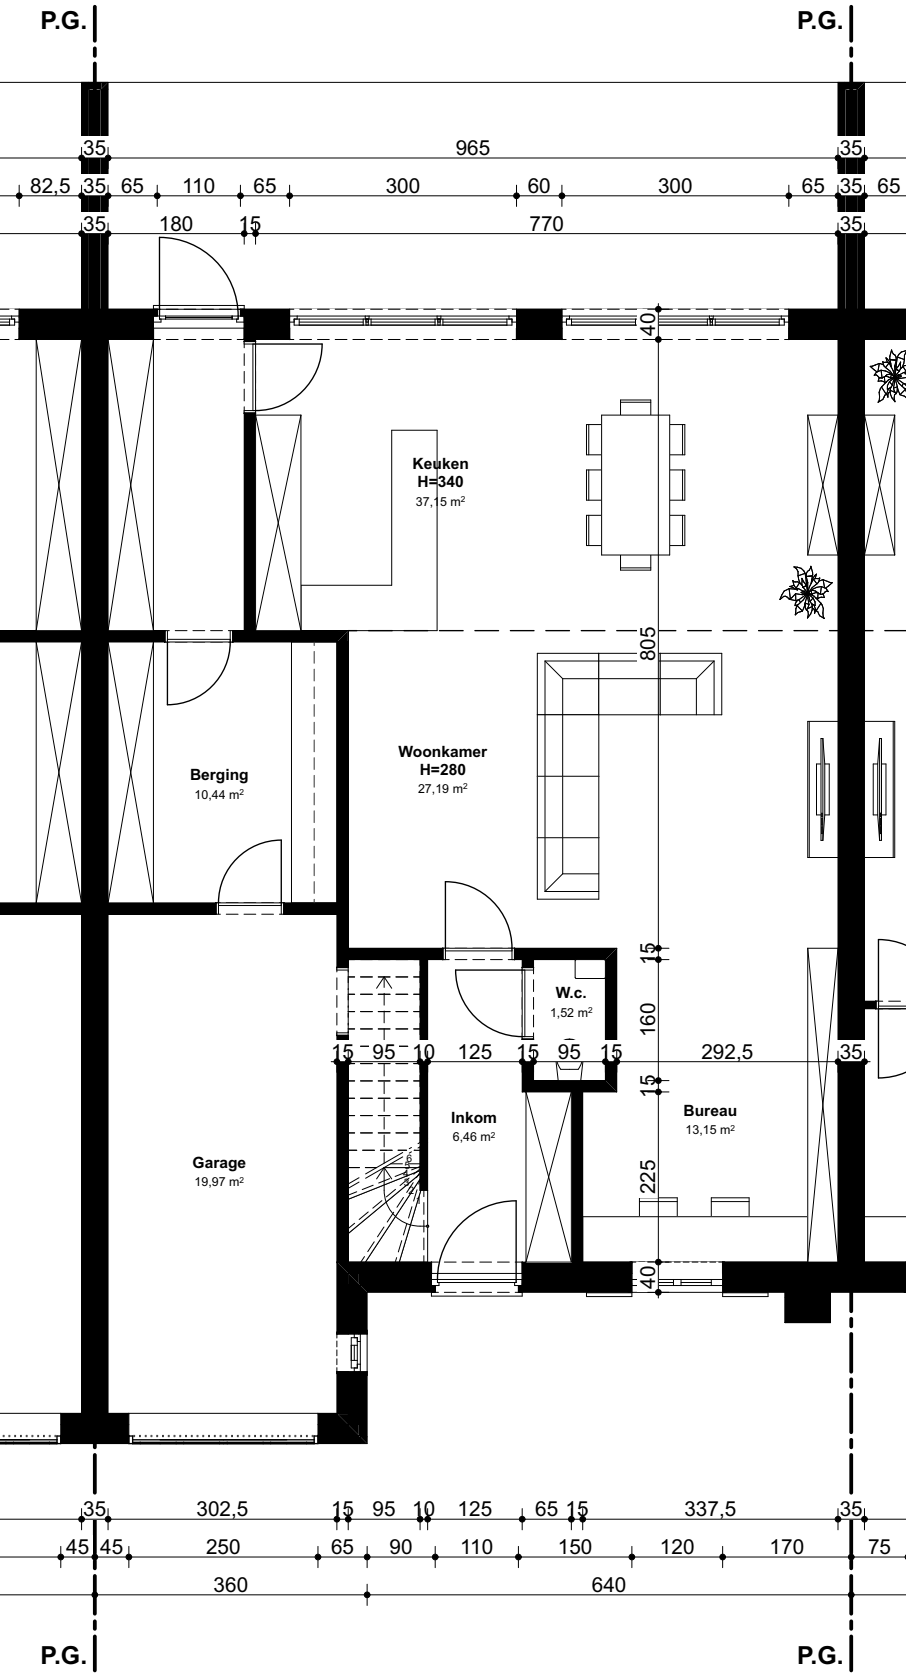
P.G.
P.G.
35
965
35
82,5
35
65
110
65
300
60
300
65
35
65
35
180
15
770
35
40
Keuken
H=340
37,15 m²
805
Berging
10,44 m²
Woonkamer
H=280
27,19 m²
15
W.c.
1,52 m²
160
15
95
10
125
15
95
15
292,5
35
15
Inkom
6,46 m²
Bureau
13,15 m²
Garage
19,97 m²
225
40
35
302,5
15
95
10
125
65
15
337,5
35
45
45
250
65
90
110
150
120
170
75
360
640
P.G.
P.G.

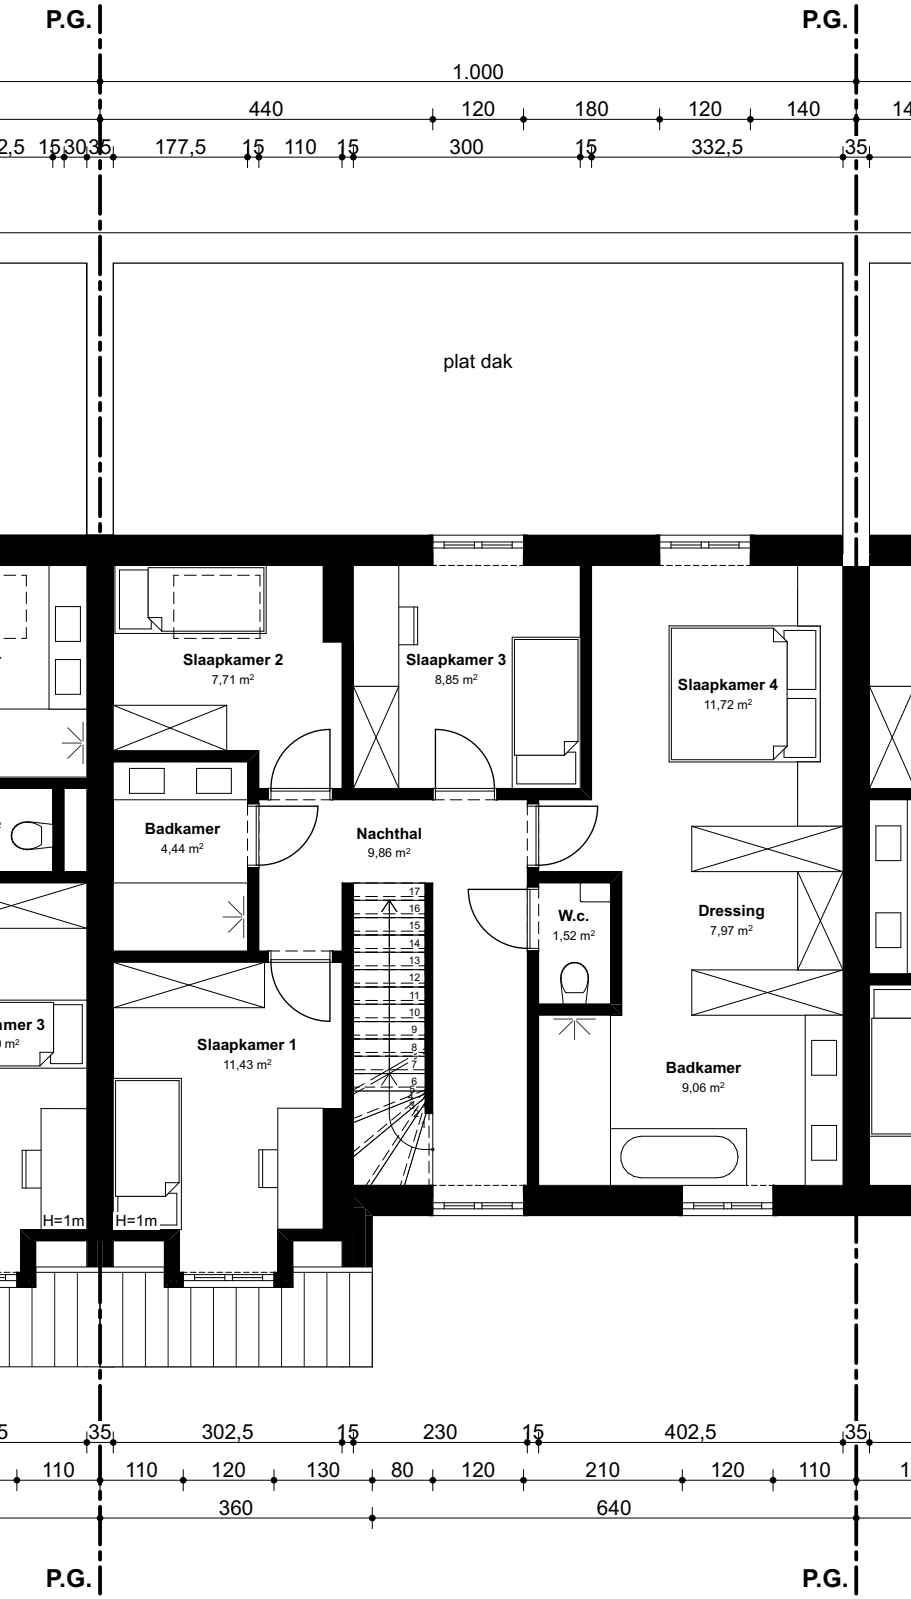
P.G.
P.G.
1.000
440
120
180
120
140
2,5
15
30
35
177,5
15
110
15
300
15
332,5
35
plat dak
Slaapkamer 2
7,71 m²
Slaapkamer 3
8,85 m²
Slaapkamer 4
11,72 m²
Badkamer
4,44 m²
Nachthal
9,86 m²
W.c.
1,52 m²
Dressing
7,97 m²
Slaapkamer 1
11,43 m²
Badkamer
9,06 m²
H=1m
H=1m
35
302,5
15
230
15
402,5
35
110
110
120
130
80
120
210
120
110
360
640
P.G.
P.G.

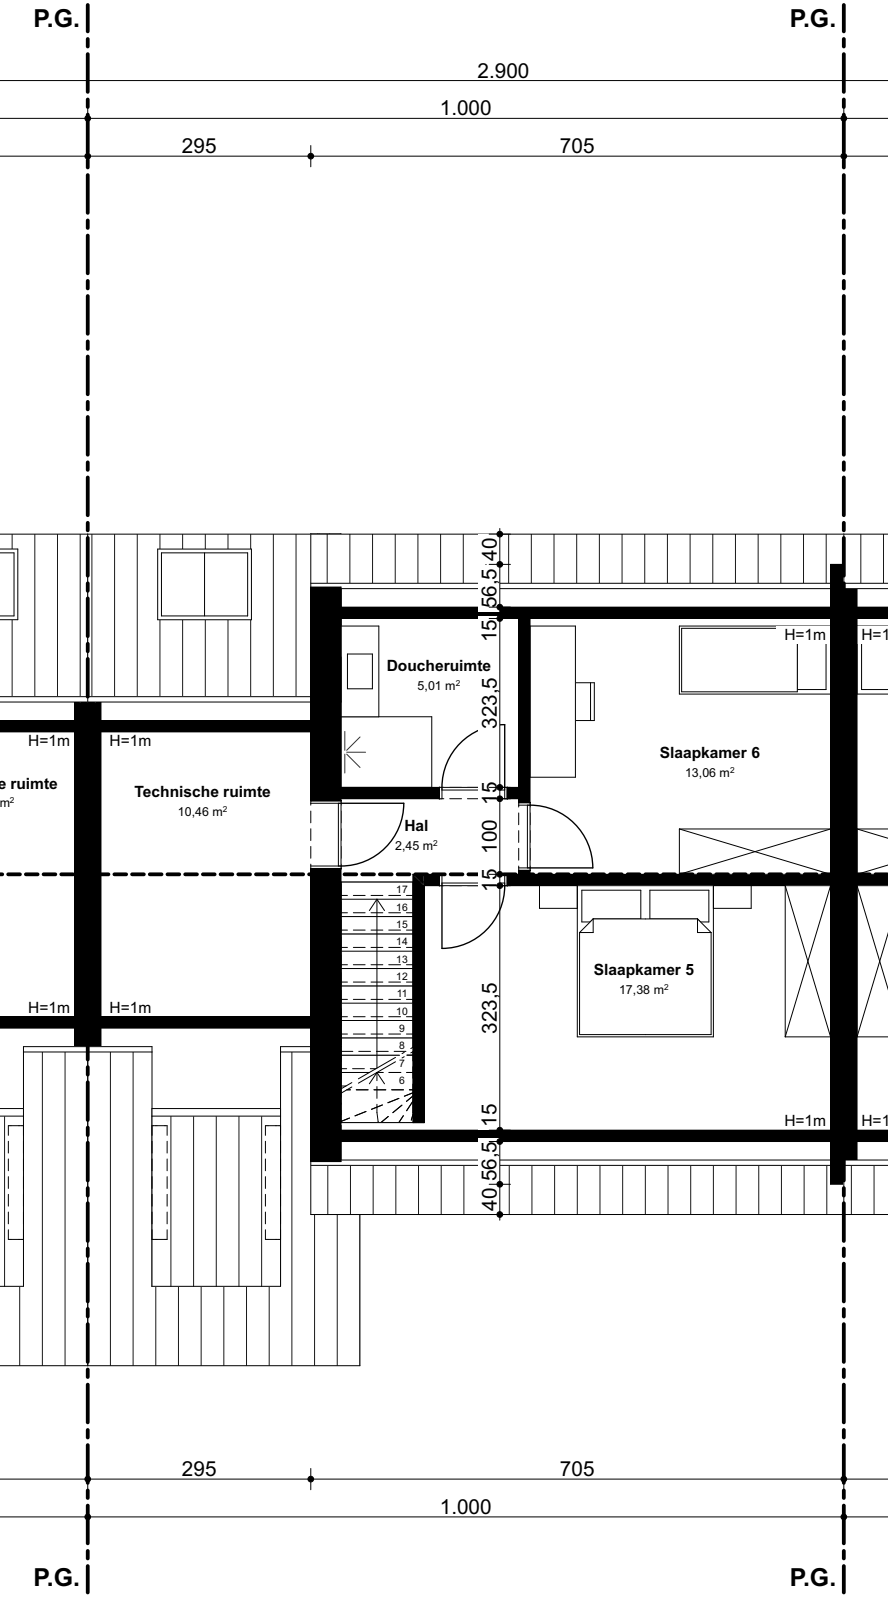
P.G.
P.G.
2.900
1.000
295
705
H=1m
H=1m
e ruimte
m²
Technische ruimte
10,46 m²
Doucheruimte
5,01 m²
Hal
2,45 m²
Slaapkamer 6
13,06 m²
Slaapkamer 5
17,38 m²
40
56,5
15
323,5
15
100
15
323,5
15
56,5
40
17
16
15
14
13
12
11
10
9
8
7
6
295
705
1.000
P.G.
P.G.

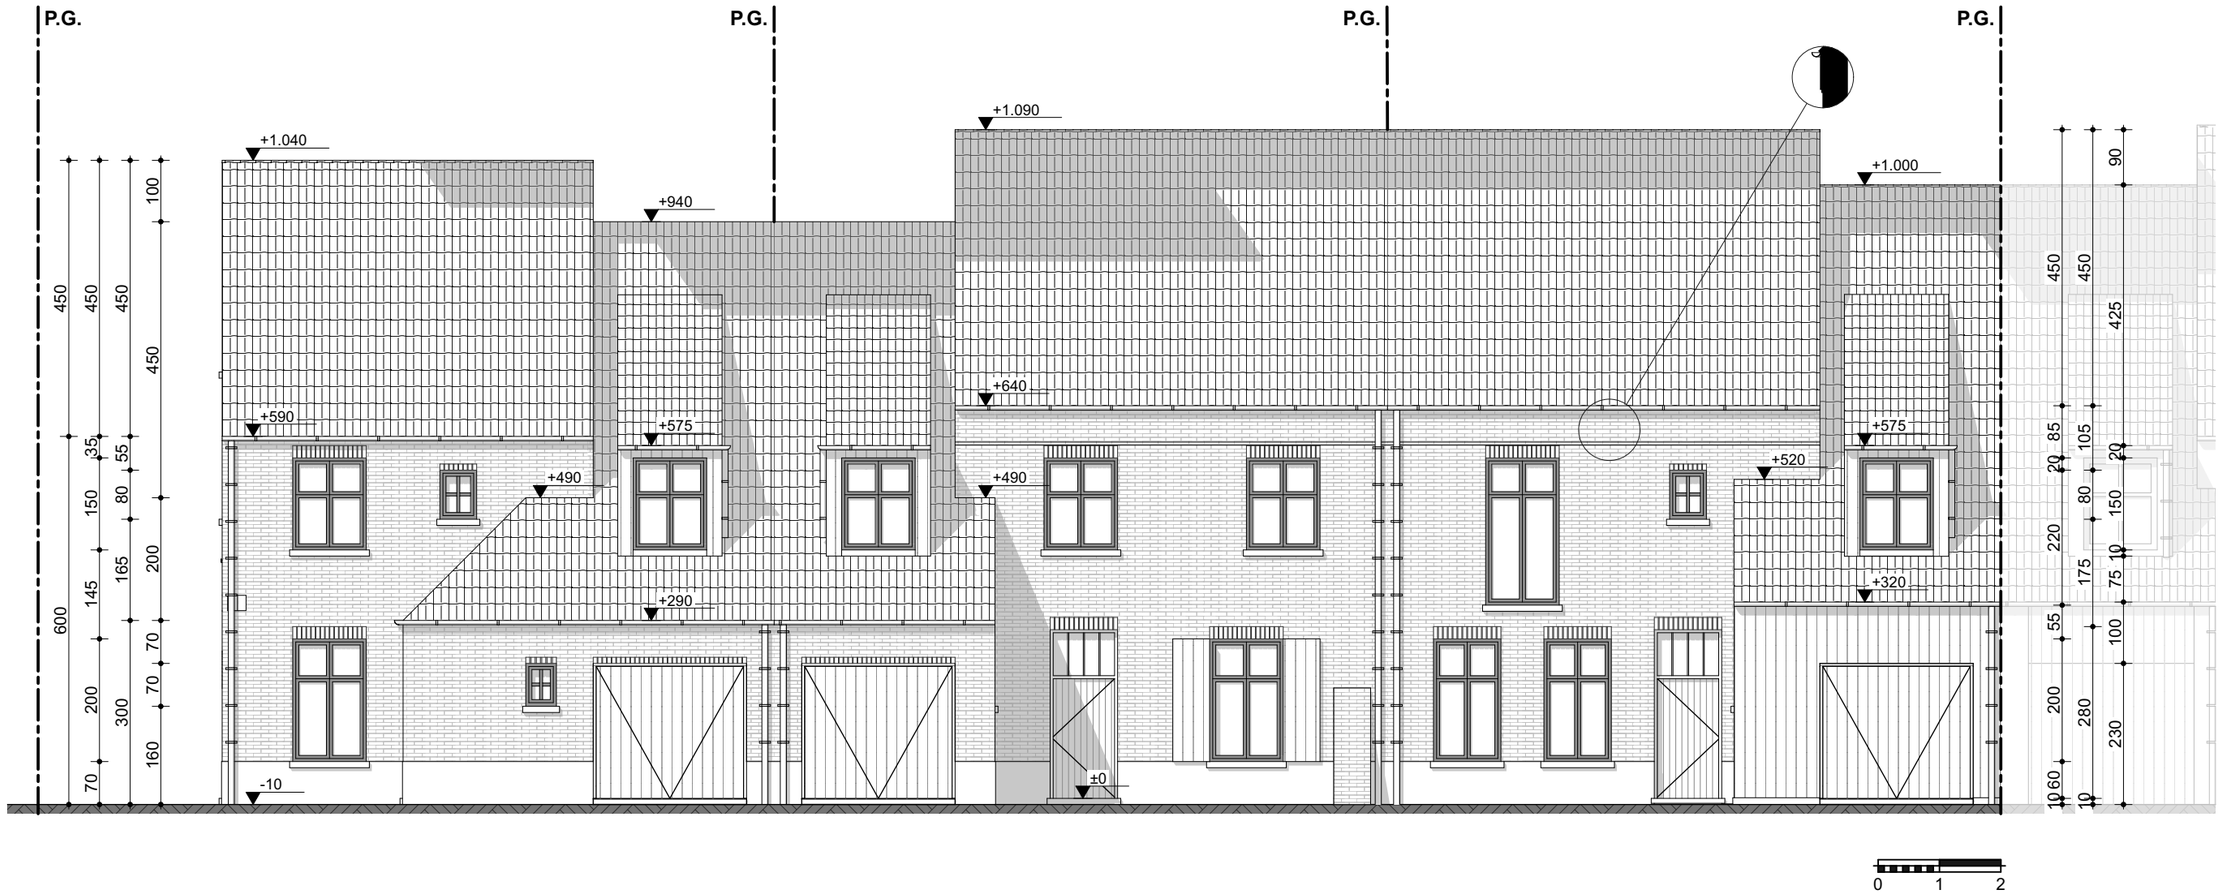

AAB | **ARCHITECTEN**
van laer & van erck

1:100

voorgevel

Nieuwe toestand

BCR Development BV

Gommers 27 - 31 Hoogstraten 2320

01 Velux SK06 114x118

AAB | **ARCHITECTEN**
van laer & van erck

1:100

achtergevel

Nieuwe toestand

BCR Development BV

Gommers 27 - 31 Hoogstraten 2320