GENT, 19e afd, sectie c

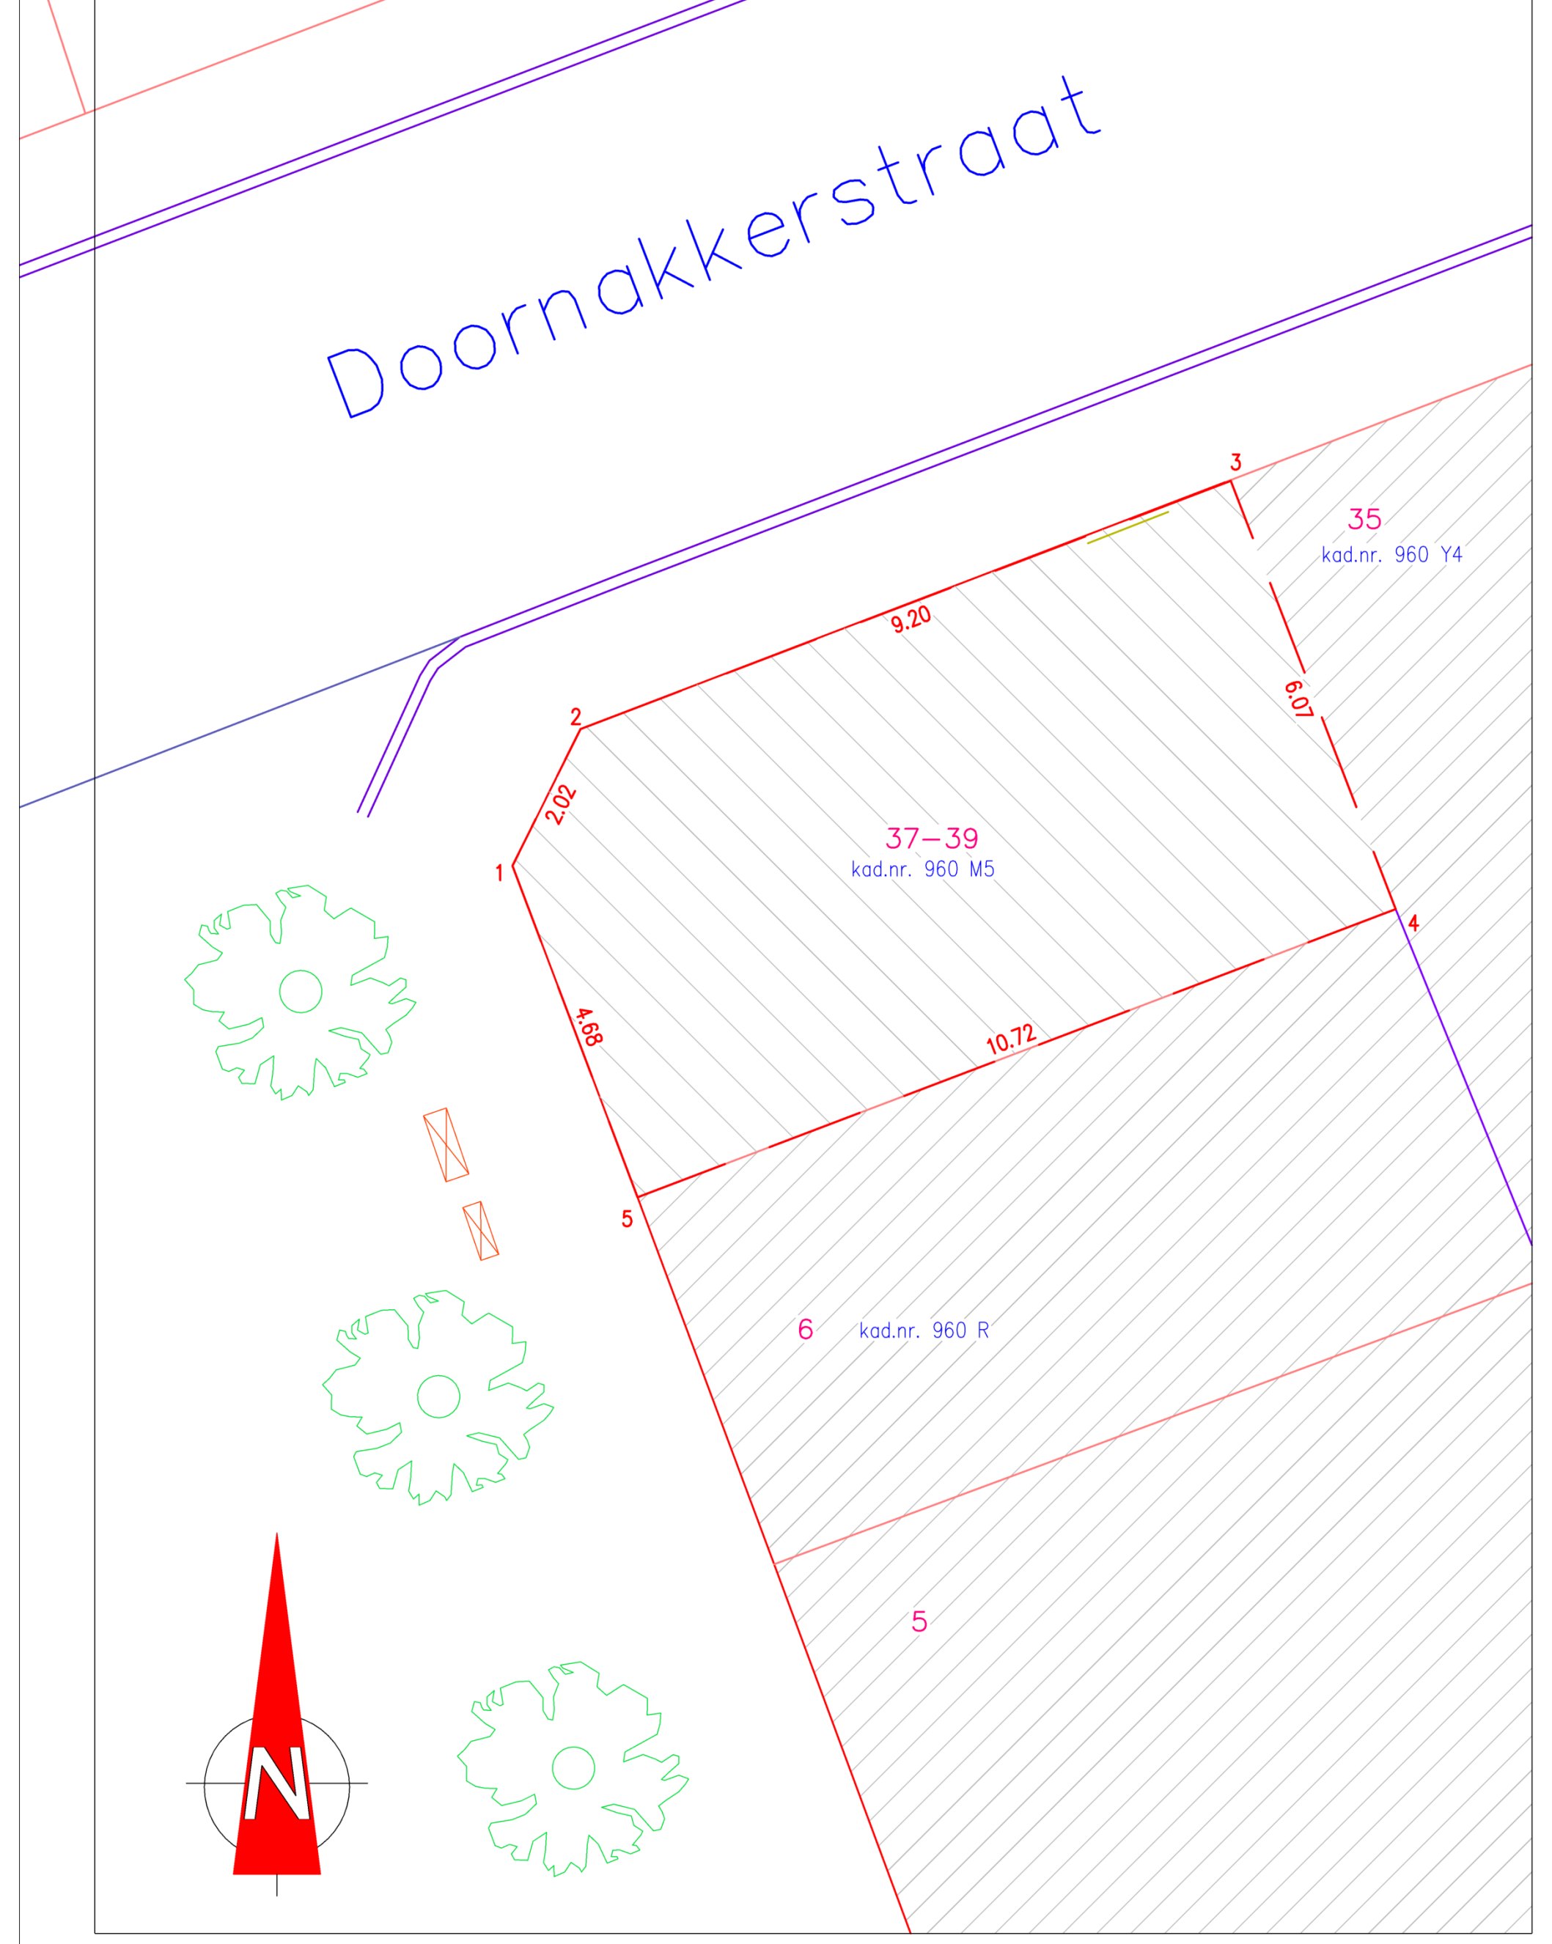
Doornakkerstraat
35
kad.nr. 960 Y4
37–39
kad.nr. 960 M5
6
kad.nr. 960 R
5
1
2
3
4
5
2.02
9.20
6.07
10.72
4.68
N

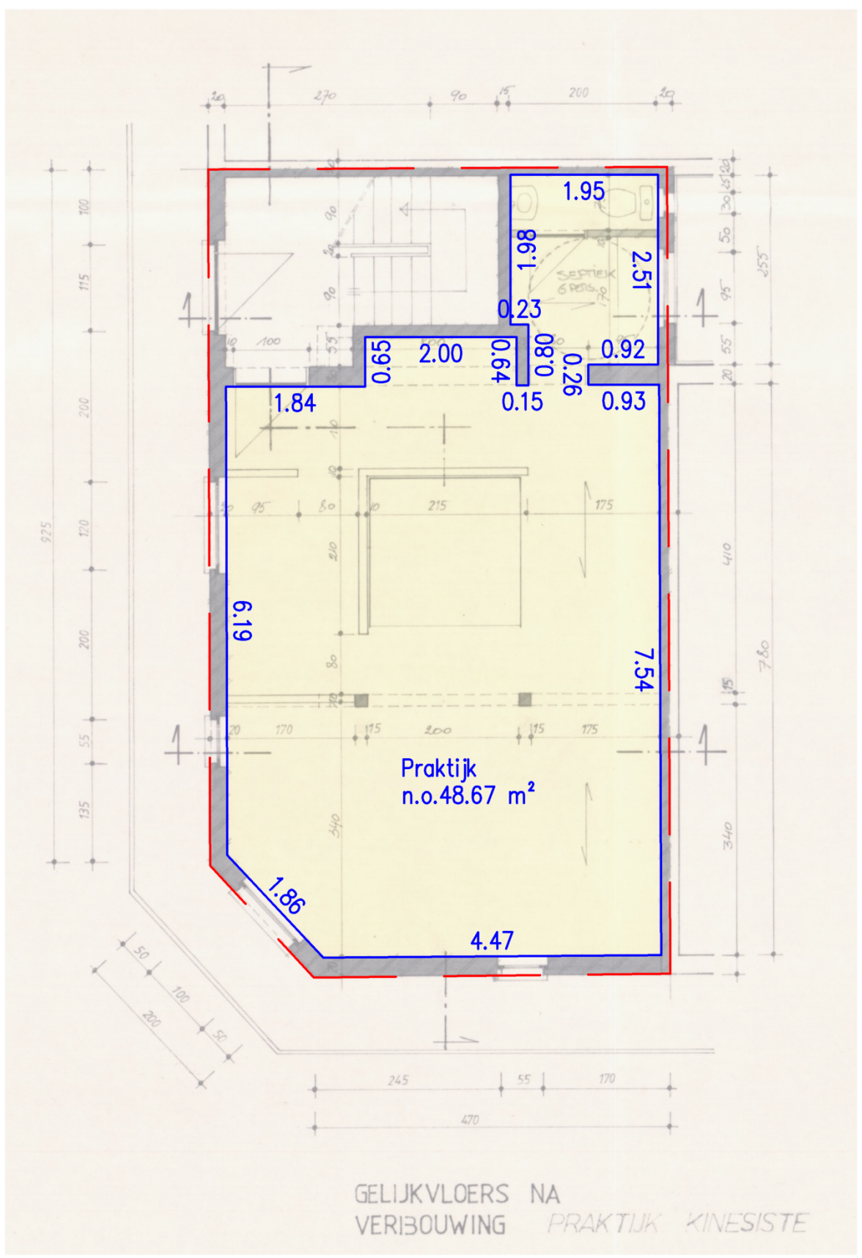
1.95
1.98
2.51
0.23
0.65
2.00
0.64
0.80
0.26
0.92
1.84
0.15
0.93
6.19
7.54
Praktijk
n.o.48.67 m²
1.86
4.47
GELIJKVLOERS NA
VERBOUWING PRAKTIJK KINESISTE

GELIJKVLOERS

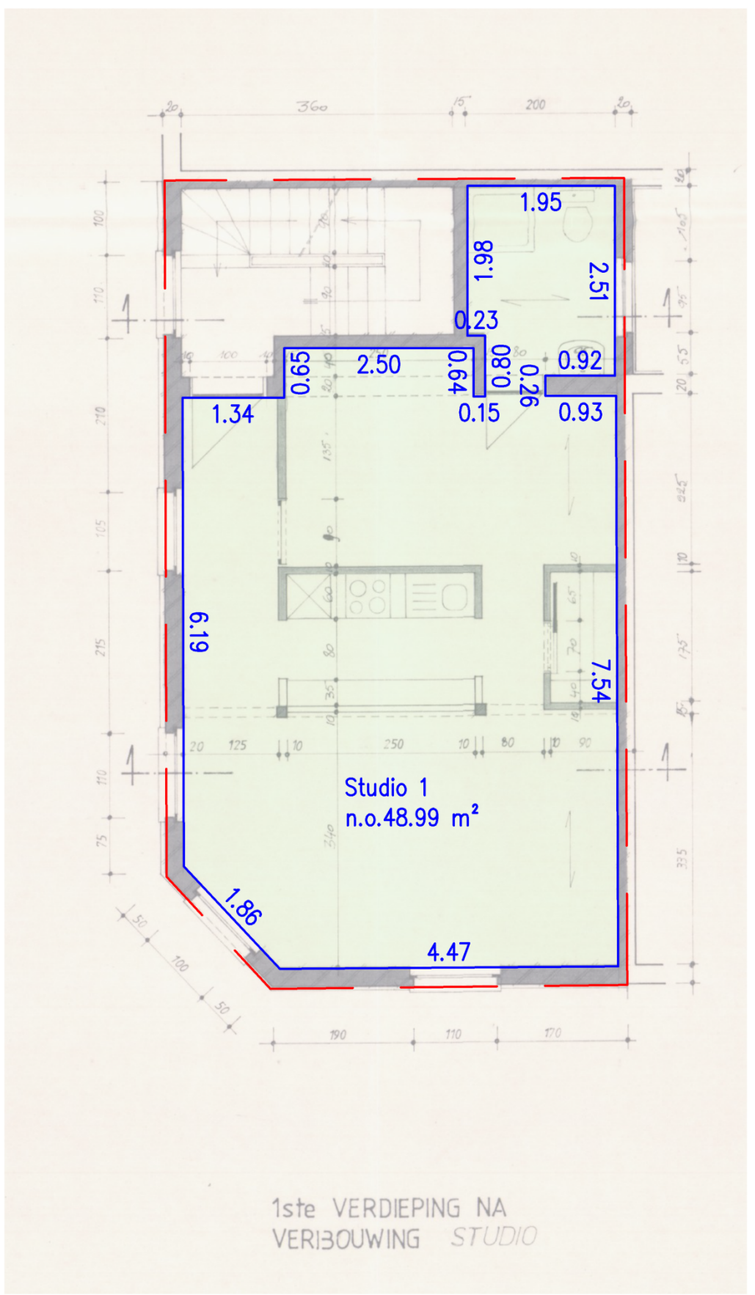
1.95
1.98
2.51
0.23
0.65
2.50
0.64
0.80
0.26
0.92
1.34
0.15
0.93
6.19
7.54
Studio 1
n.o.48.99 m²
1.86
4.47
1ste VERDIEPING NA
VERBOUWING STUDIO

EERSTE VERDIEP

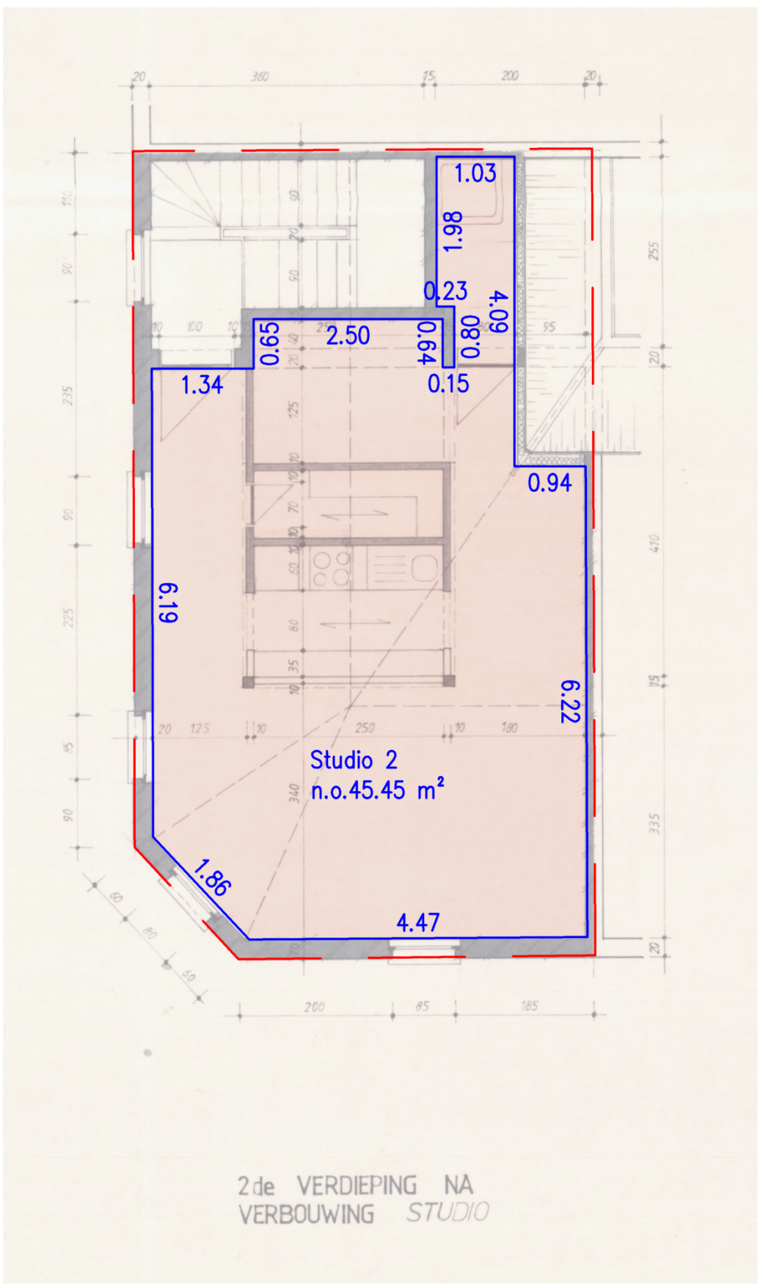
1.03
1.98
0.23
4.09
0.65
2.50
0.64
0.80
1.34
0.15
0.94
6.19
6.22
Studio 2
n.o.45.45 m²
1.86
4.47
2de VERDIEPING NA
VERBOUWING STUDIO

TWEEDE VERDIEP

LEGENDE	
═	BOORDSTEEN
▨	GEBOUW
─	NETTO_OPPERVLAKTE
‒ ‒	CONTOUR MEDE_EIGENDOM

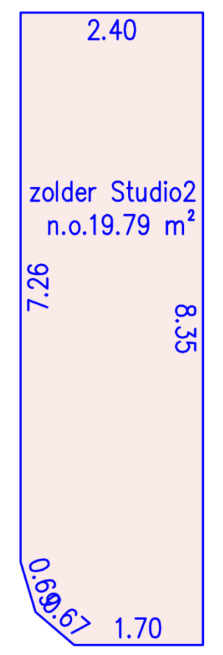
2.40
zolder Studio2
n.o.19.79 m²
7.26
8.35
0.60
0.67
1.70

ZOLDERVERDIEP
= vanaf 1,50m vrije hoogte

Elke eindgebruiker van de digitale versie van deze opmeting dient zich ervan te vergewissen dat de nauwkeurigheid van elk object op dit plan bepaald wordt door idealisatie, zijn relatieve en zijn absolute positie. Elk object heeft een standaardafwijking afhankelijk van de gebruikte opmetings- en karteringstechniek welke werd gekozen in functie van de specificaties van de opdracht.
Elk ontwerp of inplanting met specifieke nauwkeurigheidseisen, gebaseerd en/of ingepast op de digitale versie, dient voor uitvoering of verdere goedkeuring te worden nagetrokken en/of gecontroleerd op haalbaarheid voor het beoogde doel.

PLAN BEPALING NETTO_OPPERVLAKTES

KADASTRAAL:
GENT, 19e afd, sectie c, 960 M5

ADRES:
Doornakkerstraat 35
9040 Gent

Schaal 1/100
DOSS: Q_250722
DATUM : 24 september 2025

PLANREFERTE A.A.P.D.:

Landmeter–expert VAN LAERE Kristof
LAN 04 0392
KLEINGENTSTRAAT 11 – 9070 DESTELBERGEN
tel: 09/326.09.26 – gsm: 0497/42.00.48
e–mail: kristof@landmetervanlaere.be

Van Laere Kristof
Landmeter-expert