
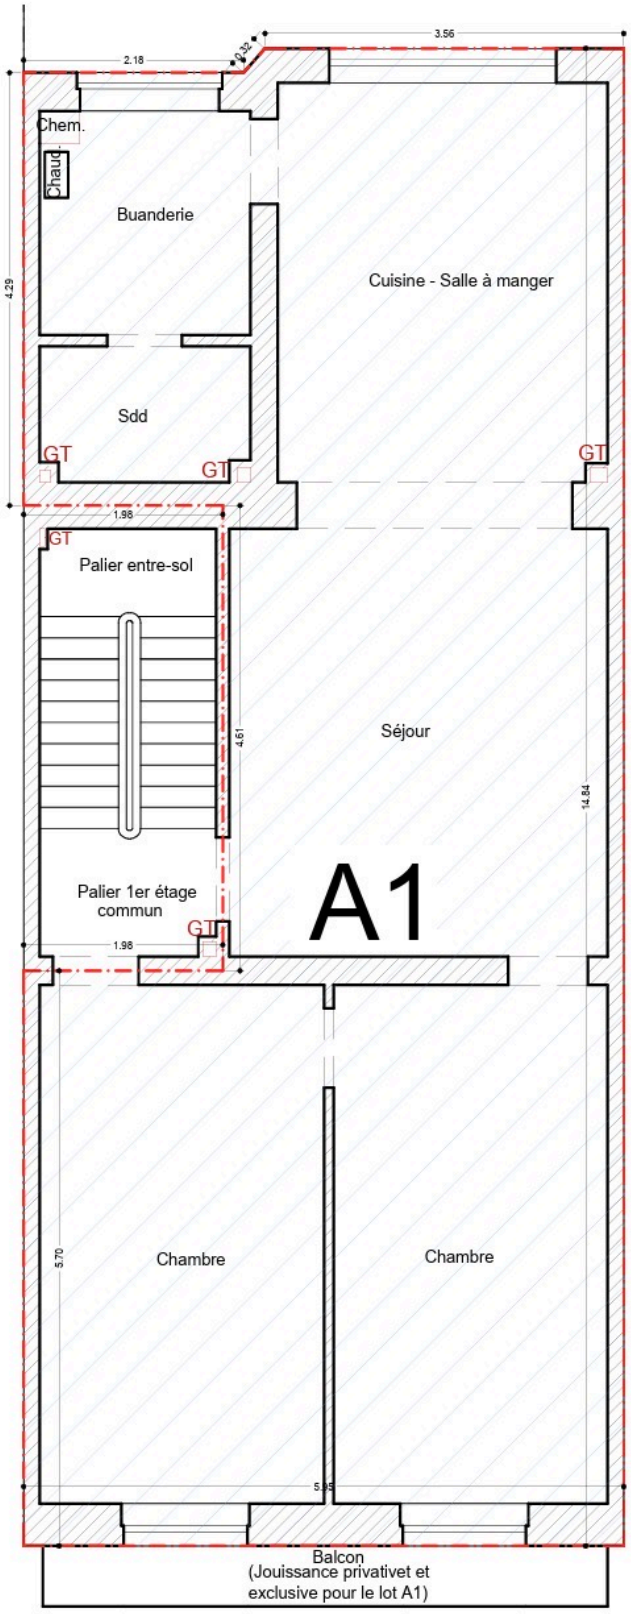



1er étage

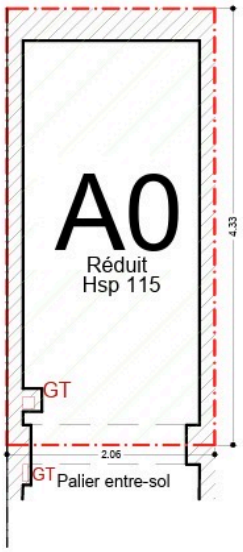


Réduit entre-sol

Levé et dressé par :
s.p.r.l. Denis PIERLOT
Adresse : Avenue Victor Gilsoul, 28
1200 Bruxelles
Contact : Tél : 02/732 30 72
GSM : 0497/64 78 88
Ingénieur Industriel
Géomètre-Expert Assermenté
inscrit au tableau sous le n° geo050874
E-mail : denis.pierlot@geometre-expert.org
https://www.geometre-expert-pierlot.be/

Situation actuelle

ZAHRA KOURAICHI

Commune d'IXELLES , 2e Div., Section A, n°138f5 - Chaussée d'Ixelles, 198

Représentation des parties communes et privatives - Annexe à l'acte de base

| ixl198/DP/19 | dressé le 25-05-19 | plan n°2 | échelle : 1/75 | |
|---|---|---|---|---|