


Ternat

1e Afdeling Sectie D nr. 139c2, D139p en 139d2
Schaal: 1/250

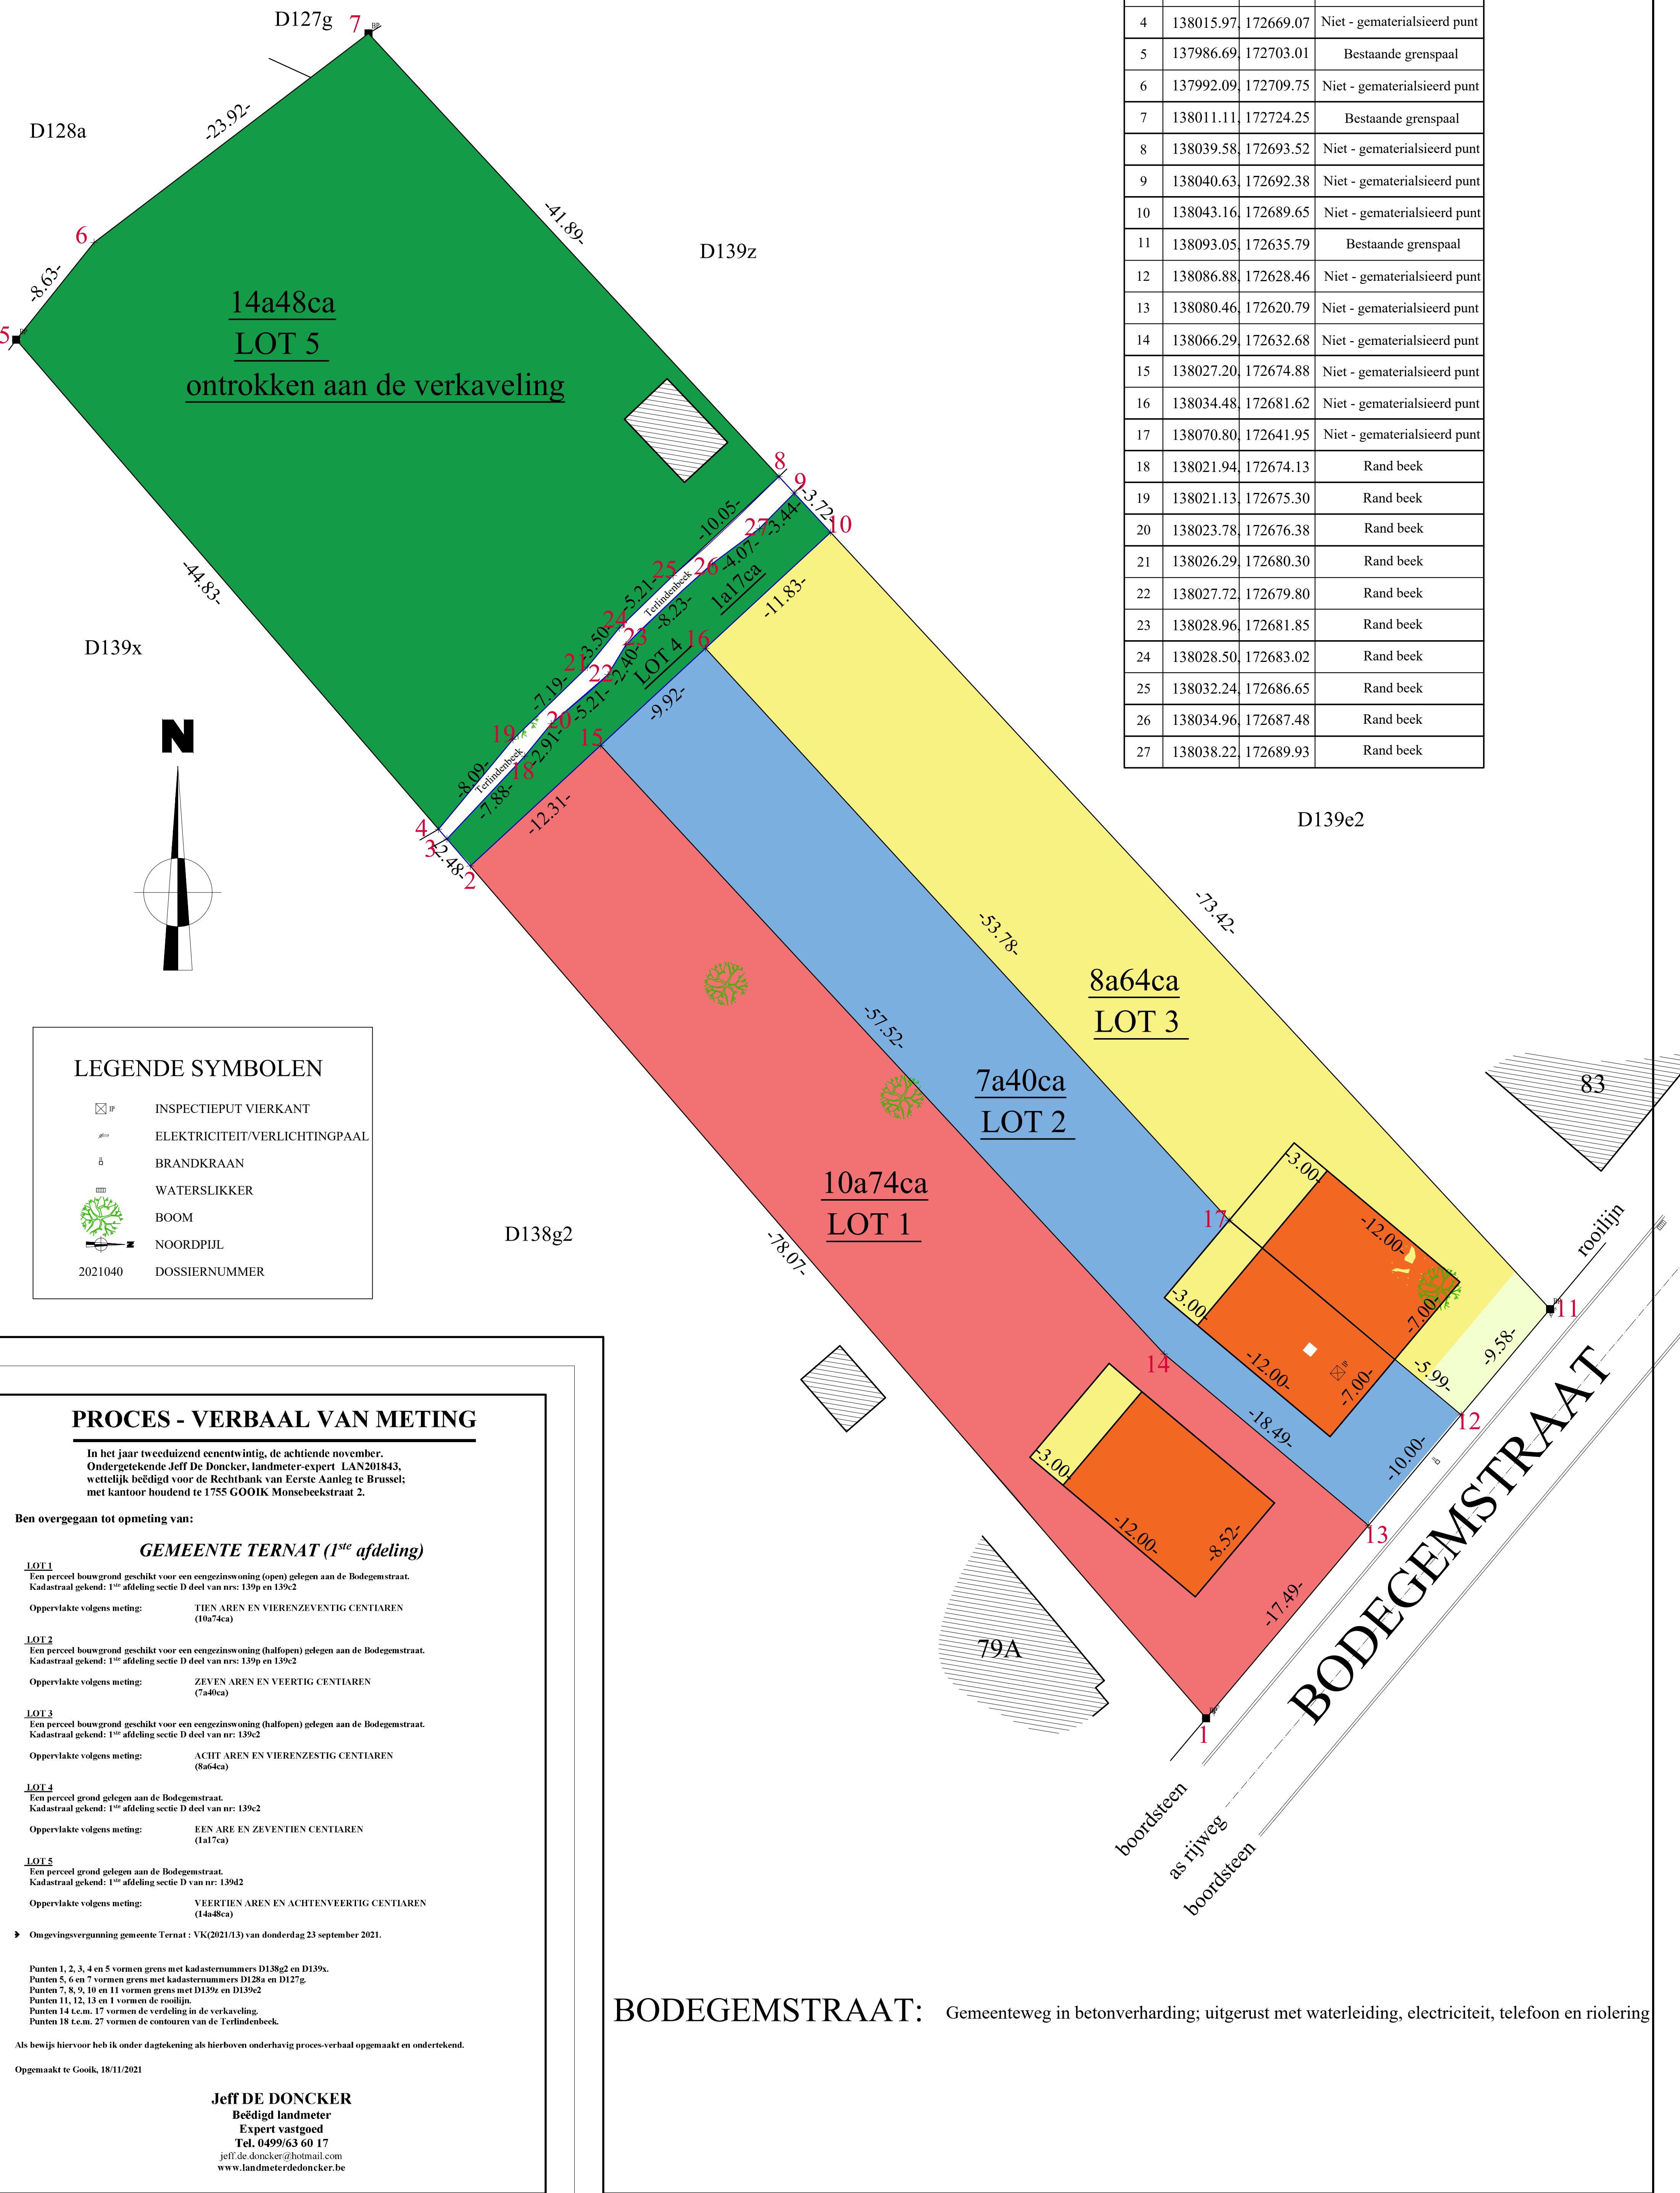

BODEGEMSTRAAT: Gemeenteweg in betonverharding; uitgerust met waterleiding, electriciteit, telefoon en riolering