


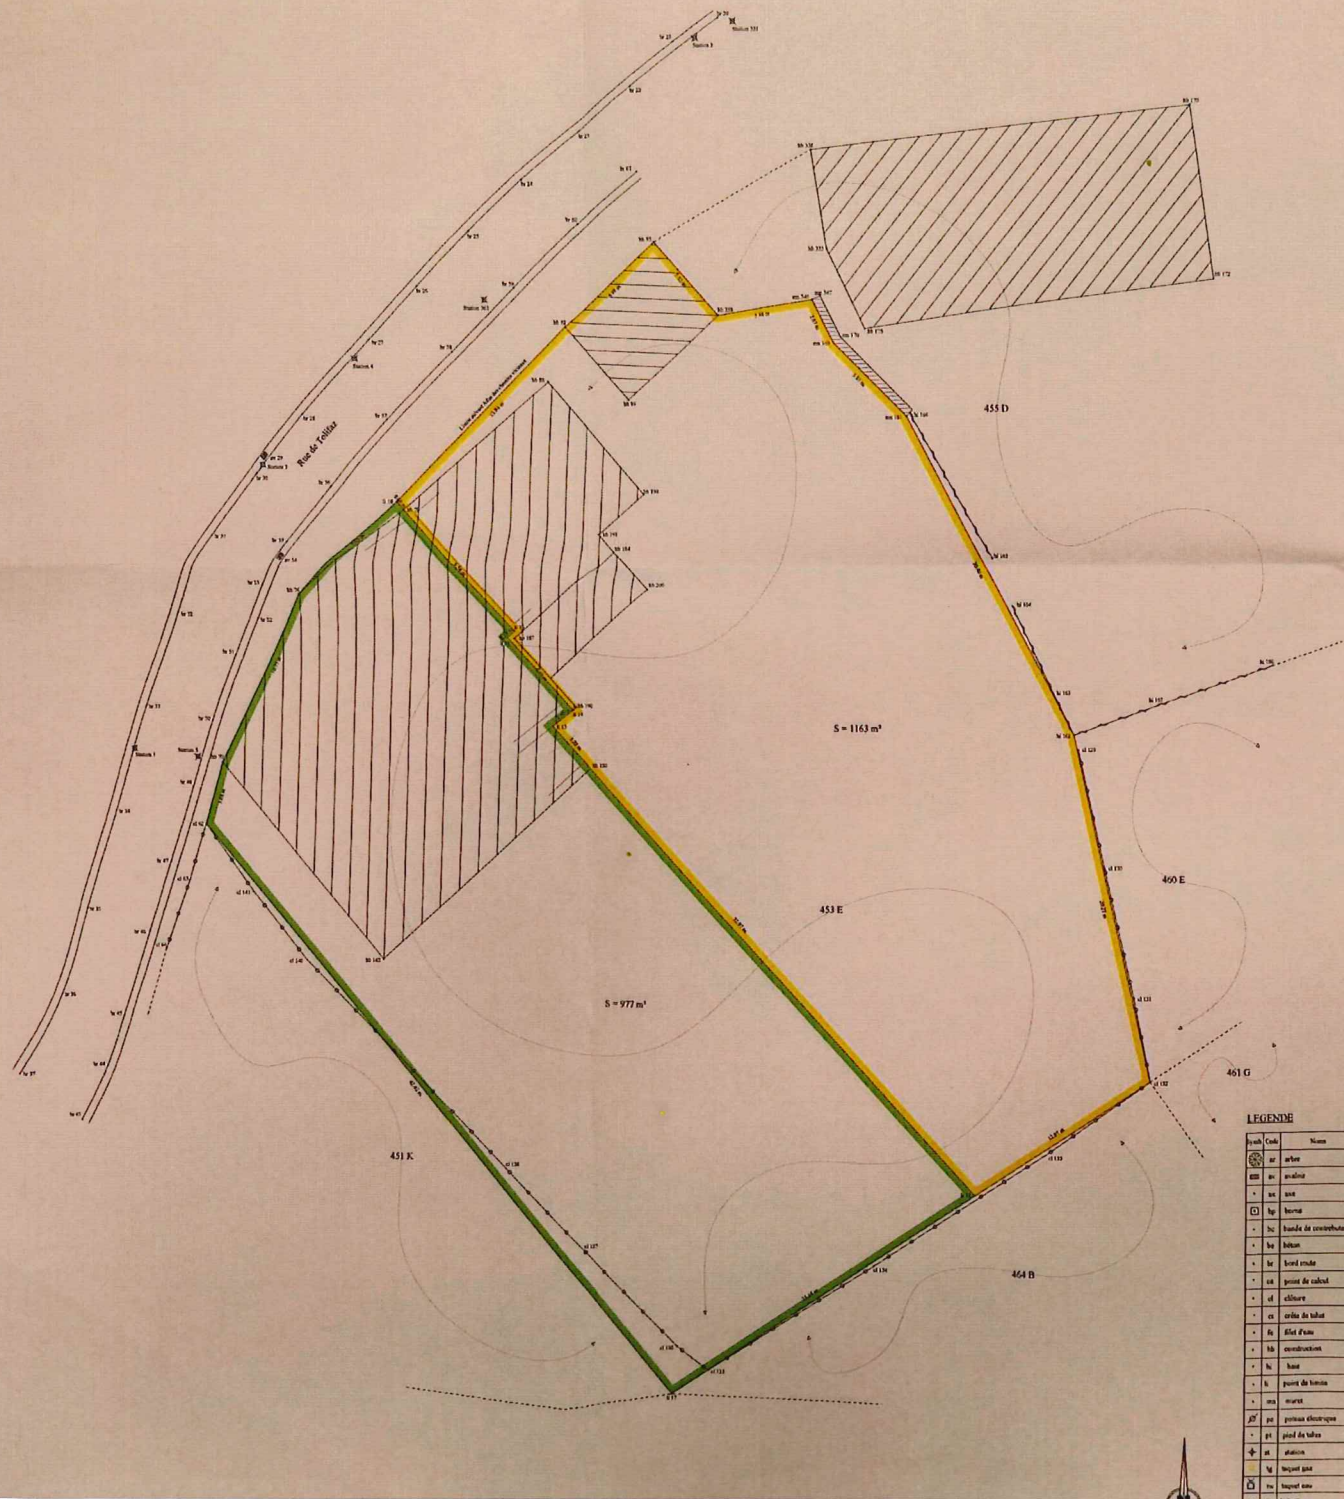



Commune de Theux

Plan d'une propriété cadastrée 3^e Division, Section C, n° 453 E :

- délimitée par un liseré jaune, d'une superficie de 1163 m²,
- délimitée par un liseré vert, d'une superficie de 977 m².

Les limites ont été établies suivant le plan cadastral et les éléments se trouvant sur place.

Levé et dressé par Xavier Denooz, Géomètre-Expert,

Numéro de plan : 2729.1.2026

Date : 03 avril 2026

Le 03 avril 2026,

Xavier DENOOZ
GEO 101146

Echelle : 1/200

xavier@denooz.be

DENOOZ Géomètre SRL

Rue Tilot, n°1, 4910 THEUX
Tel. : 0478/ 80 30 92

Extrait du plan cadastral

