

Keuringsverslag van een elektrische laagspanning- en zeer lage spanningsinstallatie

CONFORM

Datum keuring: 14/06/2025

Inspecteur: Nigel Rodriguez Molina

Mentor: -

Installateur: -

ID-label: EK

B.T.W. nr.:-

Klantreferentie: -

Merk en type meettoestel: metrel Eurotest ET61557

Serienummer: 19481293

Datum verslag: 14/06/2025

Plaats van het onderzoek

Straatnaam Bieshuizen
Huisnummer 21
Busnummer -
Postcode 2890
Gemeente Puurs-Sint-Amands
Land België

Eigenaar

Naam Lieselotte Peeters
Straatnaam Bieshuizen
Huisnummer 21
Busnummer -
Postcode 2890
Gemeente Puurs-Sint-Amands
Land België

Installateur

Naam -
BTW nr. -
Telefoonnummer -
E-mail -

Type : woning

EAN : 541448820061542080

Teller Nr.: : 1SAG1200387990

Afbeelding schakel- en verdeelbord:



Aard onderzoek:

Netbeheerder: FLUVIUS
Aantal borden: 1
Aardelektrode: Aardingslus

Controlebezoek van een huishoudelijke installatie volgens (KB 08/09/2019) - AREI Boek 1- 6.5. en 4.2.4.3.

Spanning: 1N400V
Aantal kringen: 13

Meter / bord verbinding: 10 mm²


Max beveiliging: 40 A

Ri algemeen: 2,58 MΩ

RE: 14,79 Ω

OK

OK

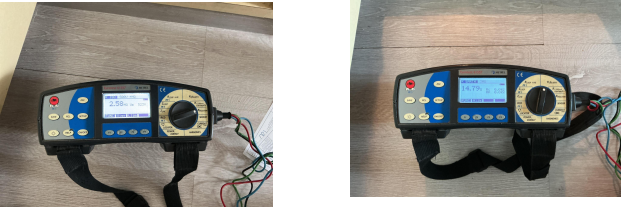

DIFFERENTIEELSTROOMINRICHTING

$I\Delta$ (mA)	In (A)	In - andere (A)	I _t	Type	Beveiligde kringen	Test	x 2,5
300	40		22,5kA2s (3000A)	A	13	OK	OK
30	40		22,5kA2s (3000A)	A	4	OK	OK

BESCHRIJVING INSTALLATIE

Aantal kringen	Curve	Bescherming IN (A)	(andere)	P	Sectie (mm²)
Zie schema's	-	-		-	-
Visueel nazicht (algemeen)	OK	Directe aanraking	OK	Indirecte aanraking	OK
Aansluitingen	OK	schema in bijlage door Aceg vzw	NA		
Equipotentiale verbindingen	OK	Doorsnede geleiders	OK		
Continuïteit	OK	Verlichting / toestellen	OK		

OPMERKINGEN - INBREUKEN - NOTA'S

N2 Geen inbreuken vastgesteld.

N23 Alle differentieelstroombeschermingsinrichtingen werden getest en in orde bevonden.

N37 Aanvang installatie dateert van voor 01/06/2020

Nota: PV-installatie niet inbegrepen in dit verslag.

BESLUIT

- ☒ De elektrische installatie voldoet aan de voorschriften van het KB 08/09/2019 - AREI Boek 1. Het volgende controlebezoek is te voorzien voor 14/6/2050
- ☒ De nodige maatregelen werden genomen, zodat de ingangsklemmen van de automatische differentieelstroominrichting, geplaatst aan het begin van de installatie, ontoegankelijk zijn gemaakt door verzegeling.
- ☒ Het (de) eendraadsschema(s) en het (de) situatieplan(nen) werd(en) door het erkend organisme voor gezien getekend.
- Deze pdf-versie van het keuringsverslag is de originele versie en mag worden verspreid..

Aantal bijlage(n):

VRIJGAVE VAN HET KEURINGSVERSLAG

Inspectietijd: van 08:03 tot 08:39

De inspecteur Nigel Rodriguez Molina




De keuring beperkt zich tot de zichtbare en normaal toegankelijke delen van de installatie.


Voor vragen of algemene voorwaarden verwijzen wij graag naar www.aceg.be

BE53 0689 0209 2953 | BTW BE0839.866.481


Stappenplan voor een installatie die conform is:			
Stap 1	Stap 2	Stap 3	Stap 4
Lees dit proces-verbaal zorgvuldig en besteed aandacht aan de eventuele nota's	Als u grote wijzigingen of uitbreidingen aan de installatie aanbrengt, moet u deze laten controleren.	De volgende periodieke keuring is voorzien voor 14/6/2050	ACEG staat tot uw dienst voor alle noodzakelijke keuringen.




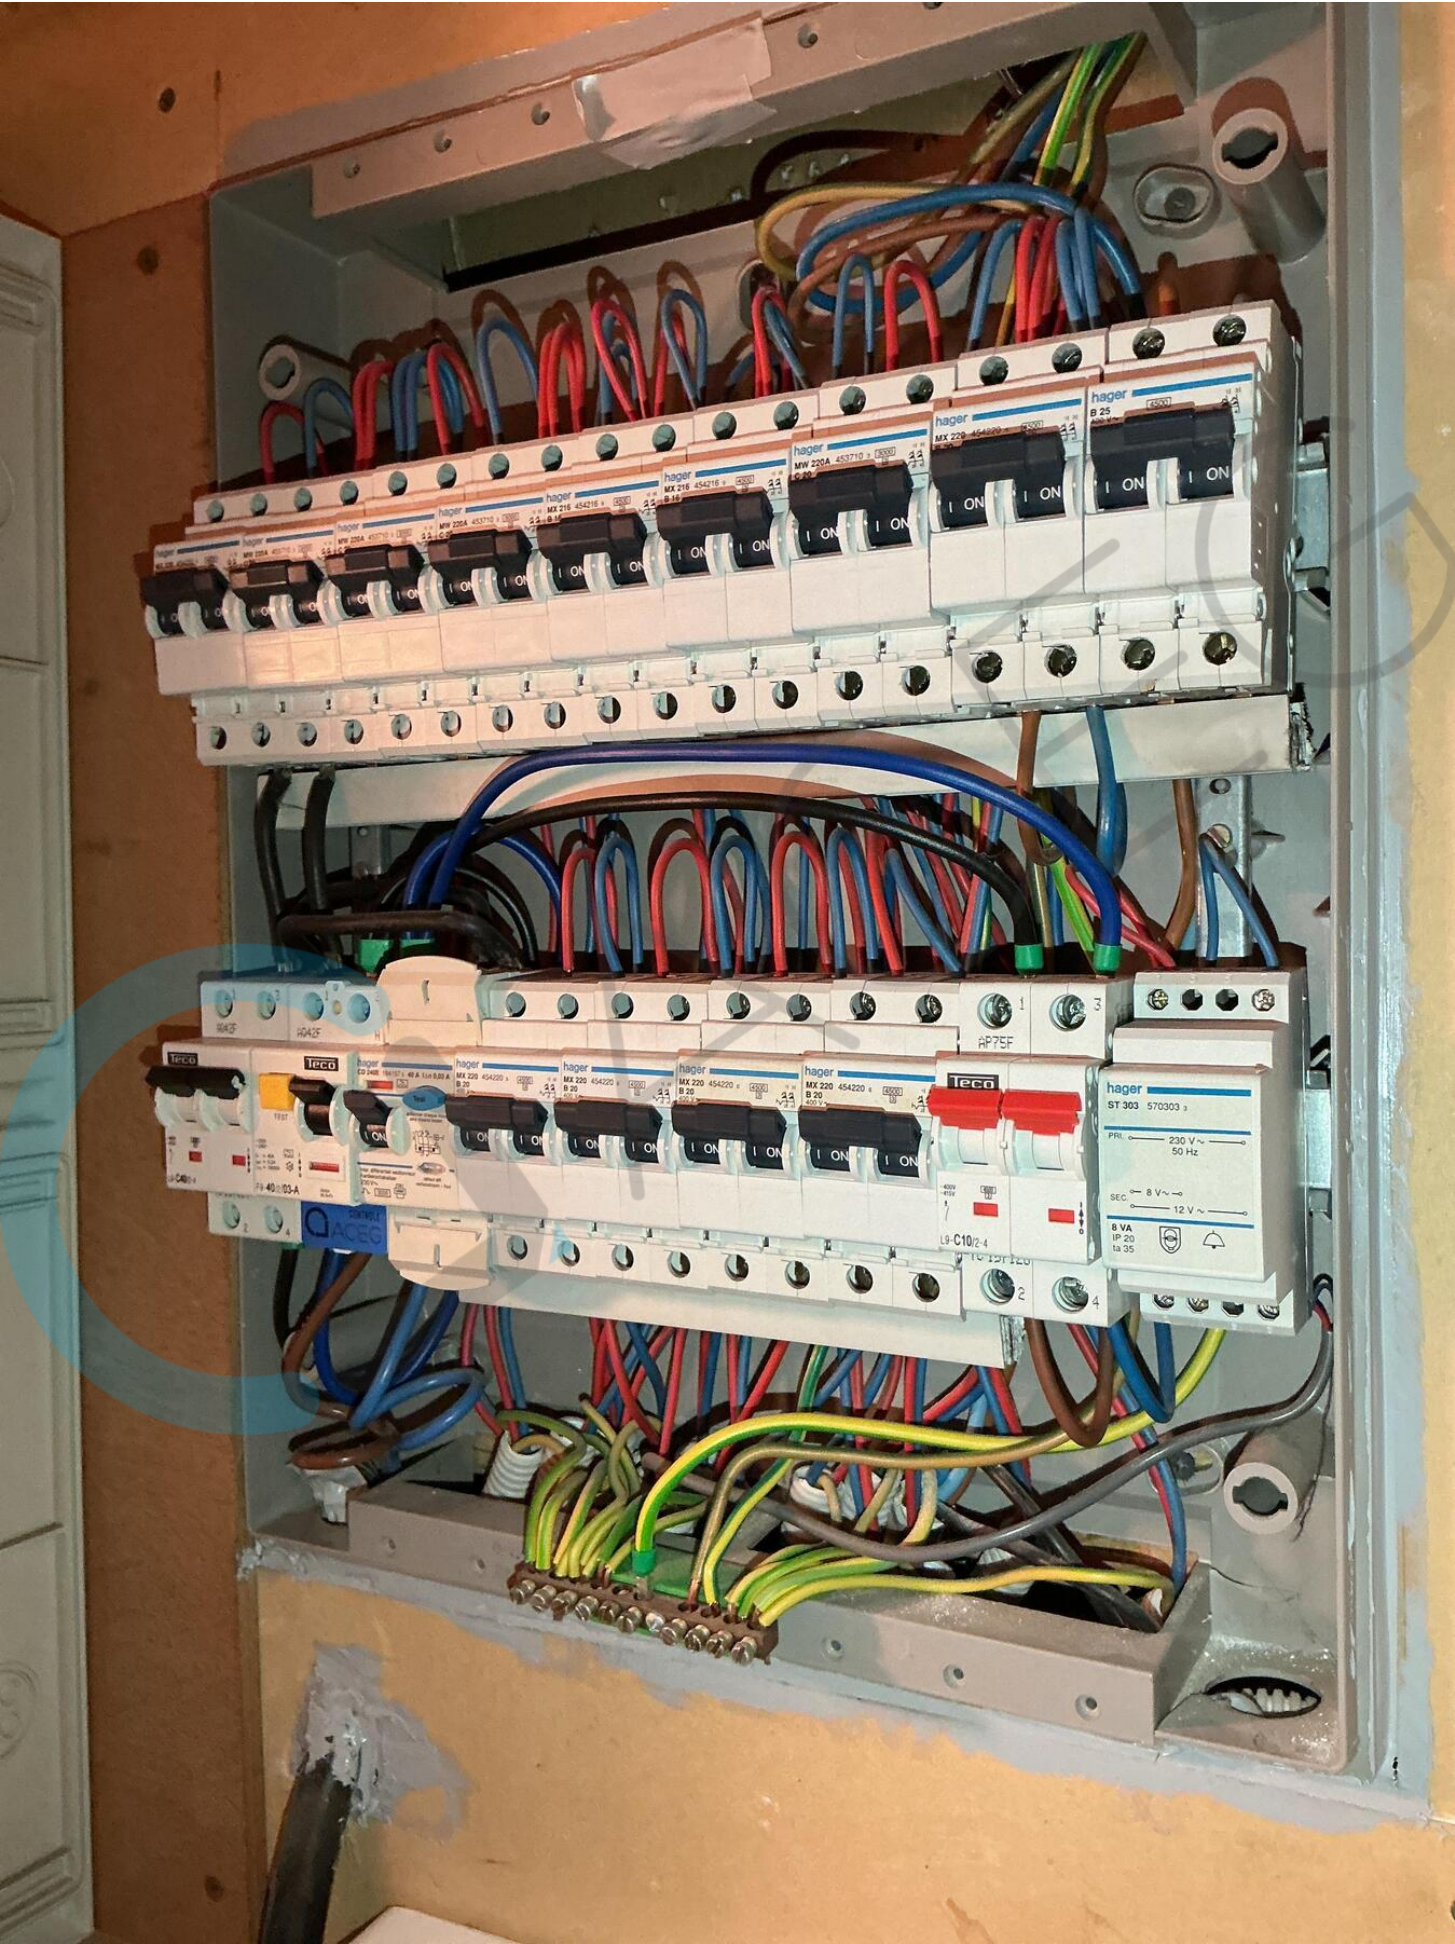

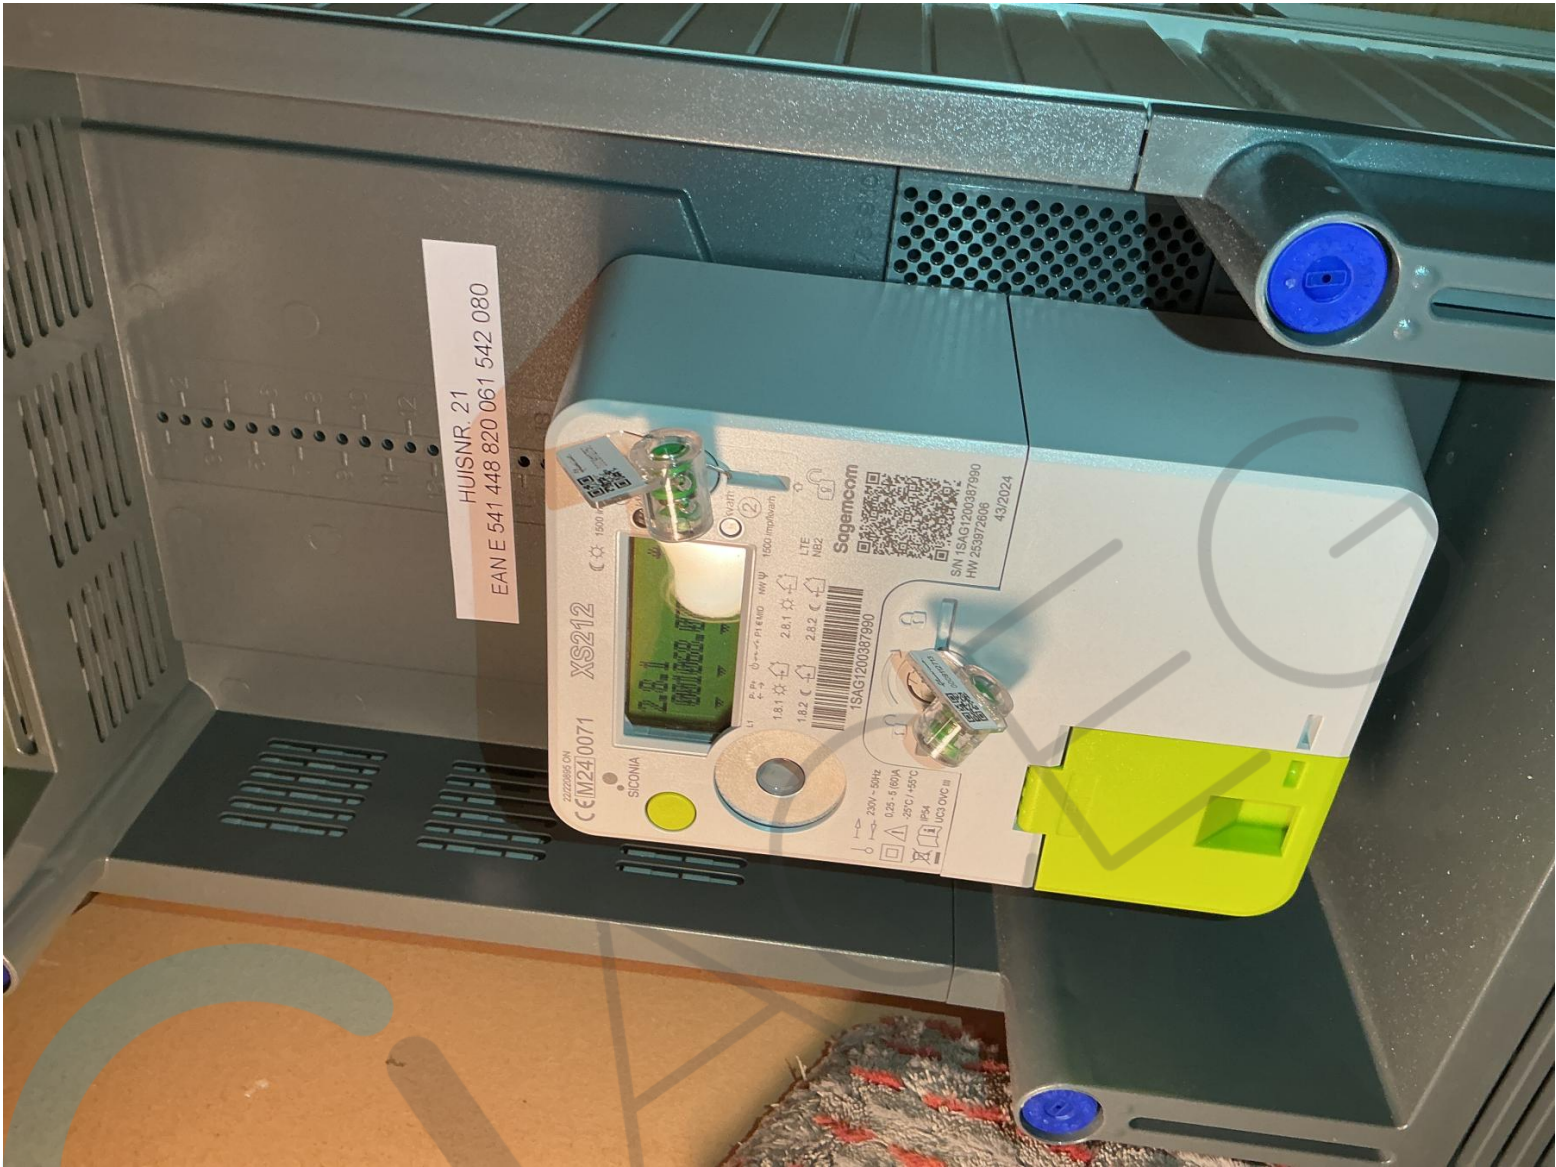




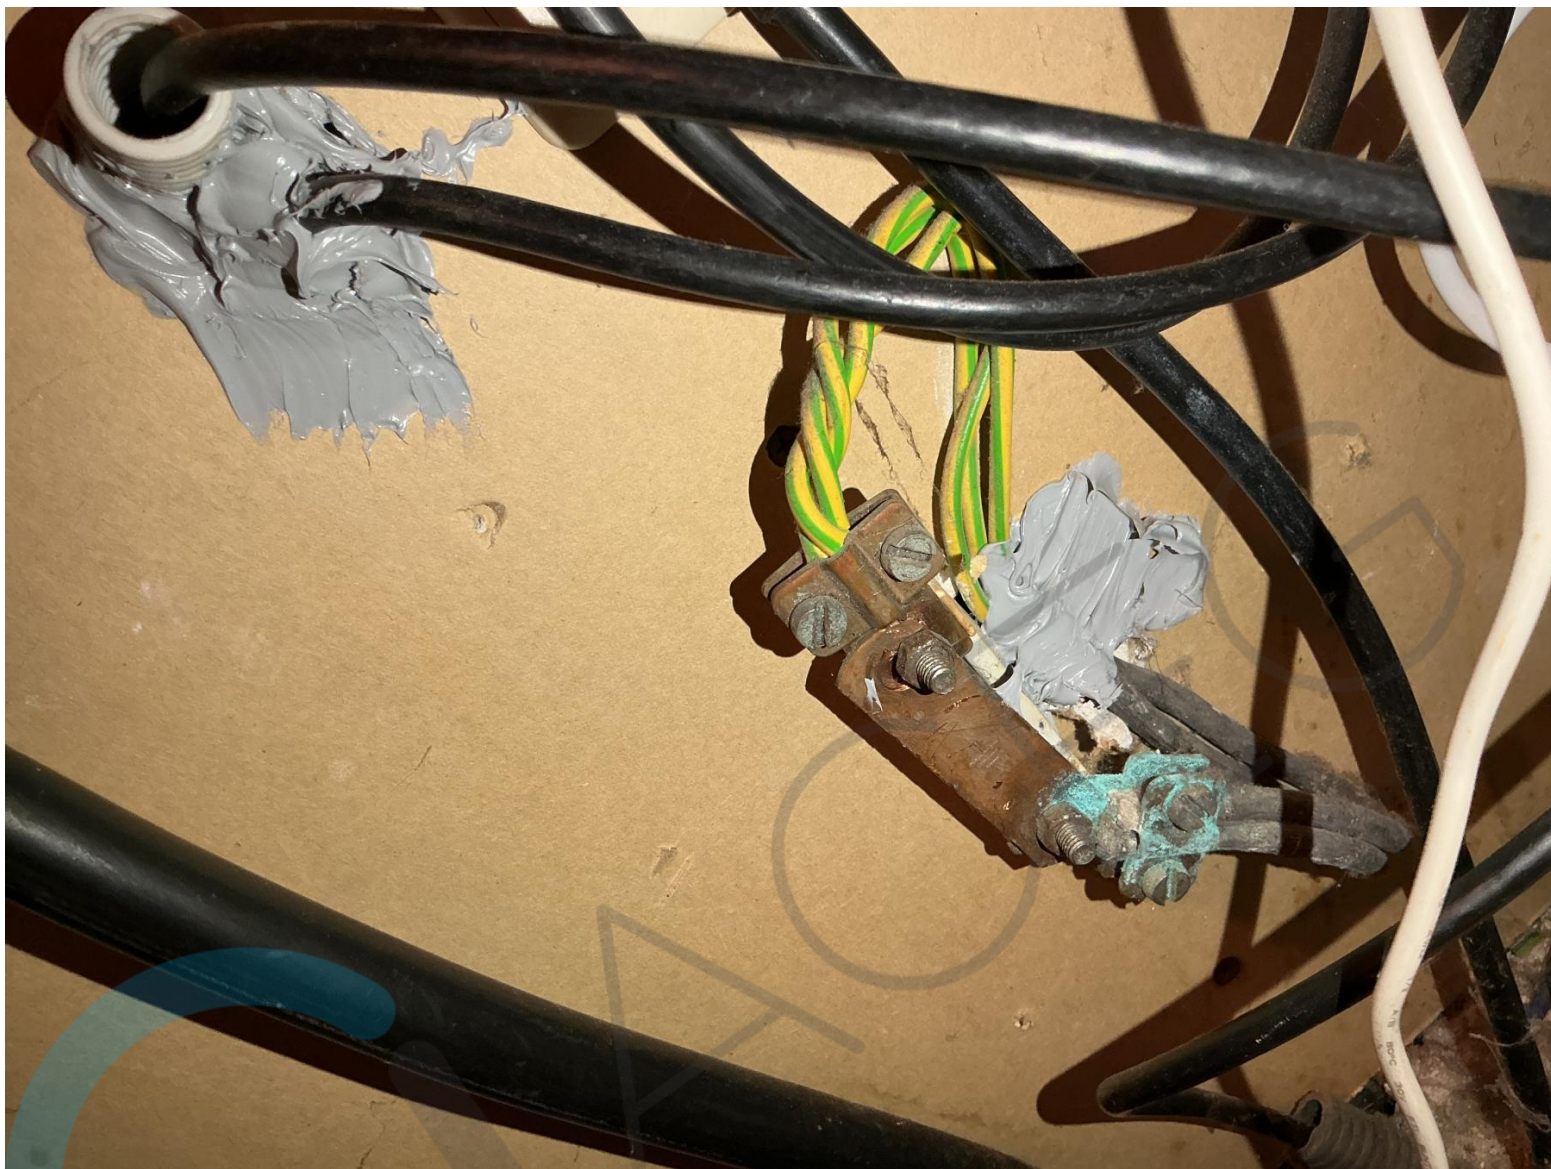

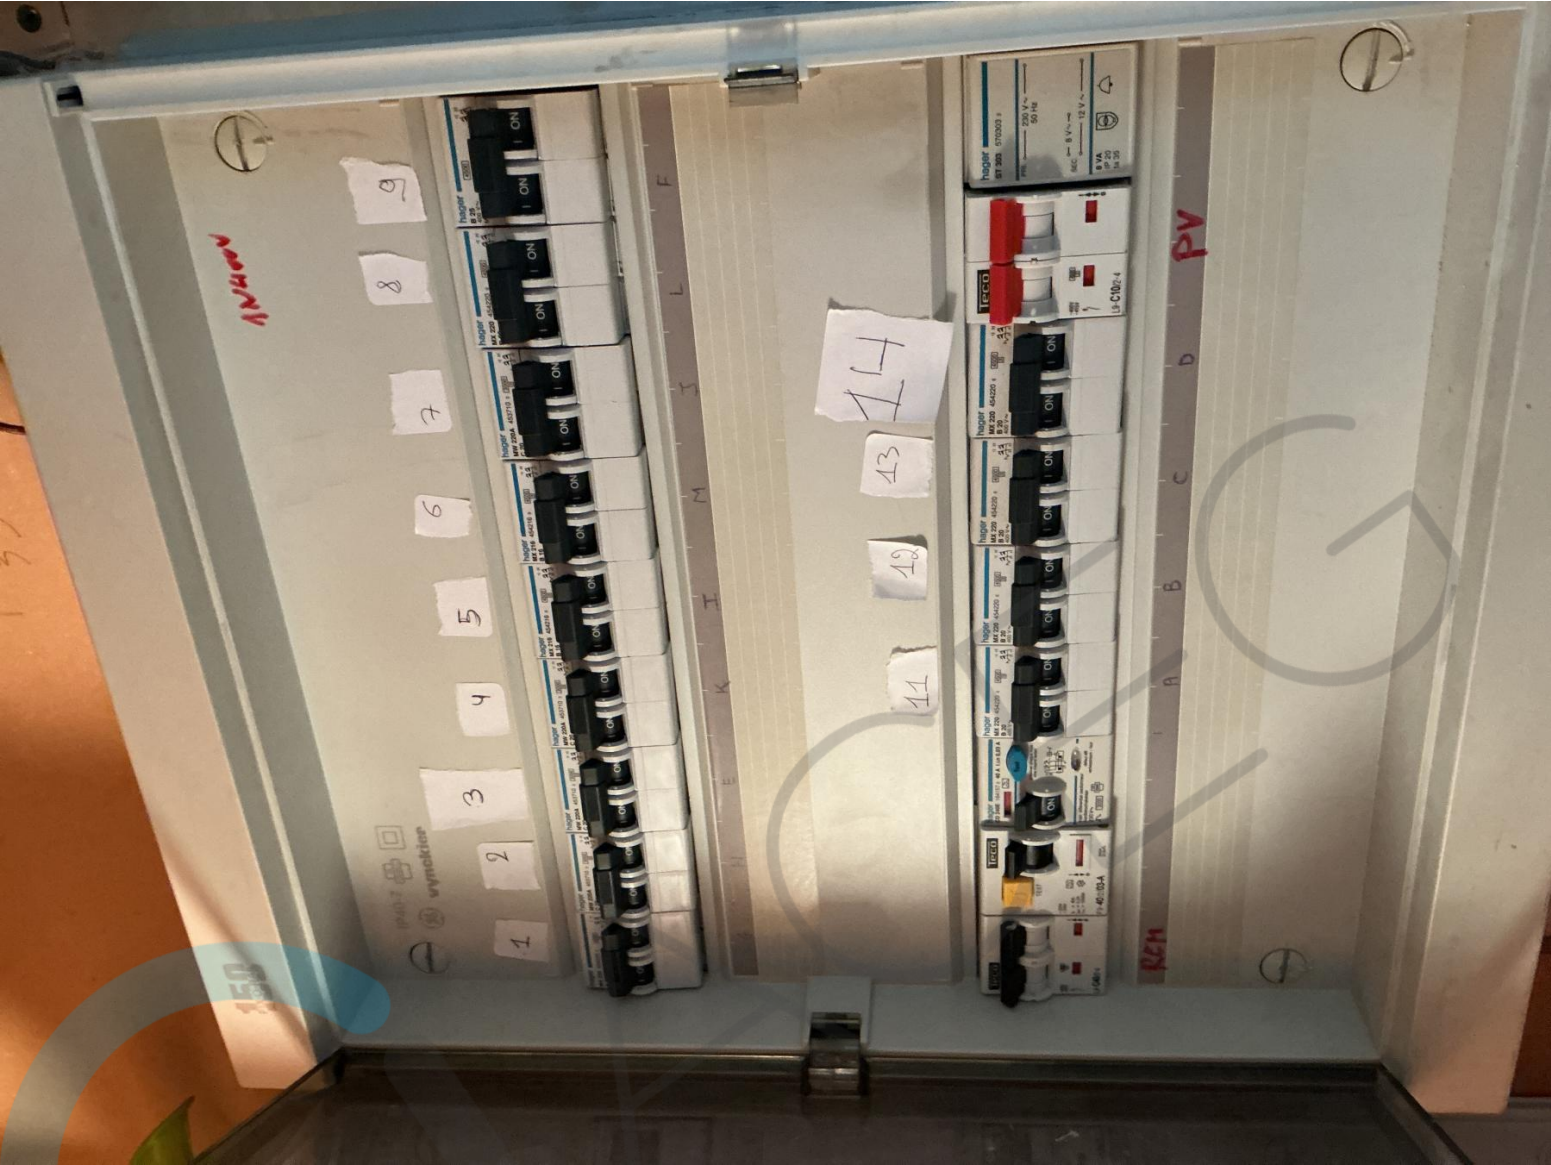





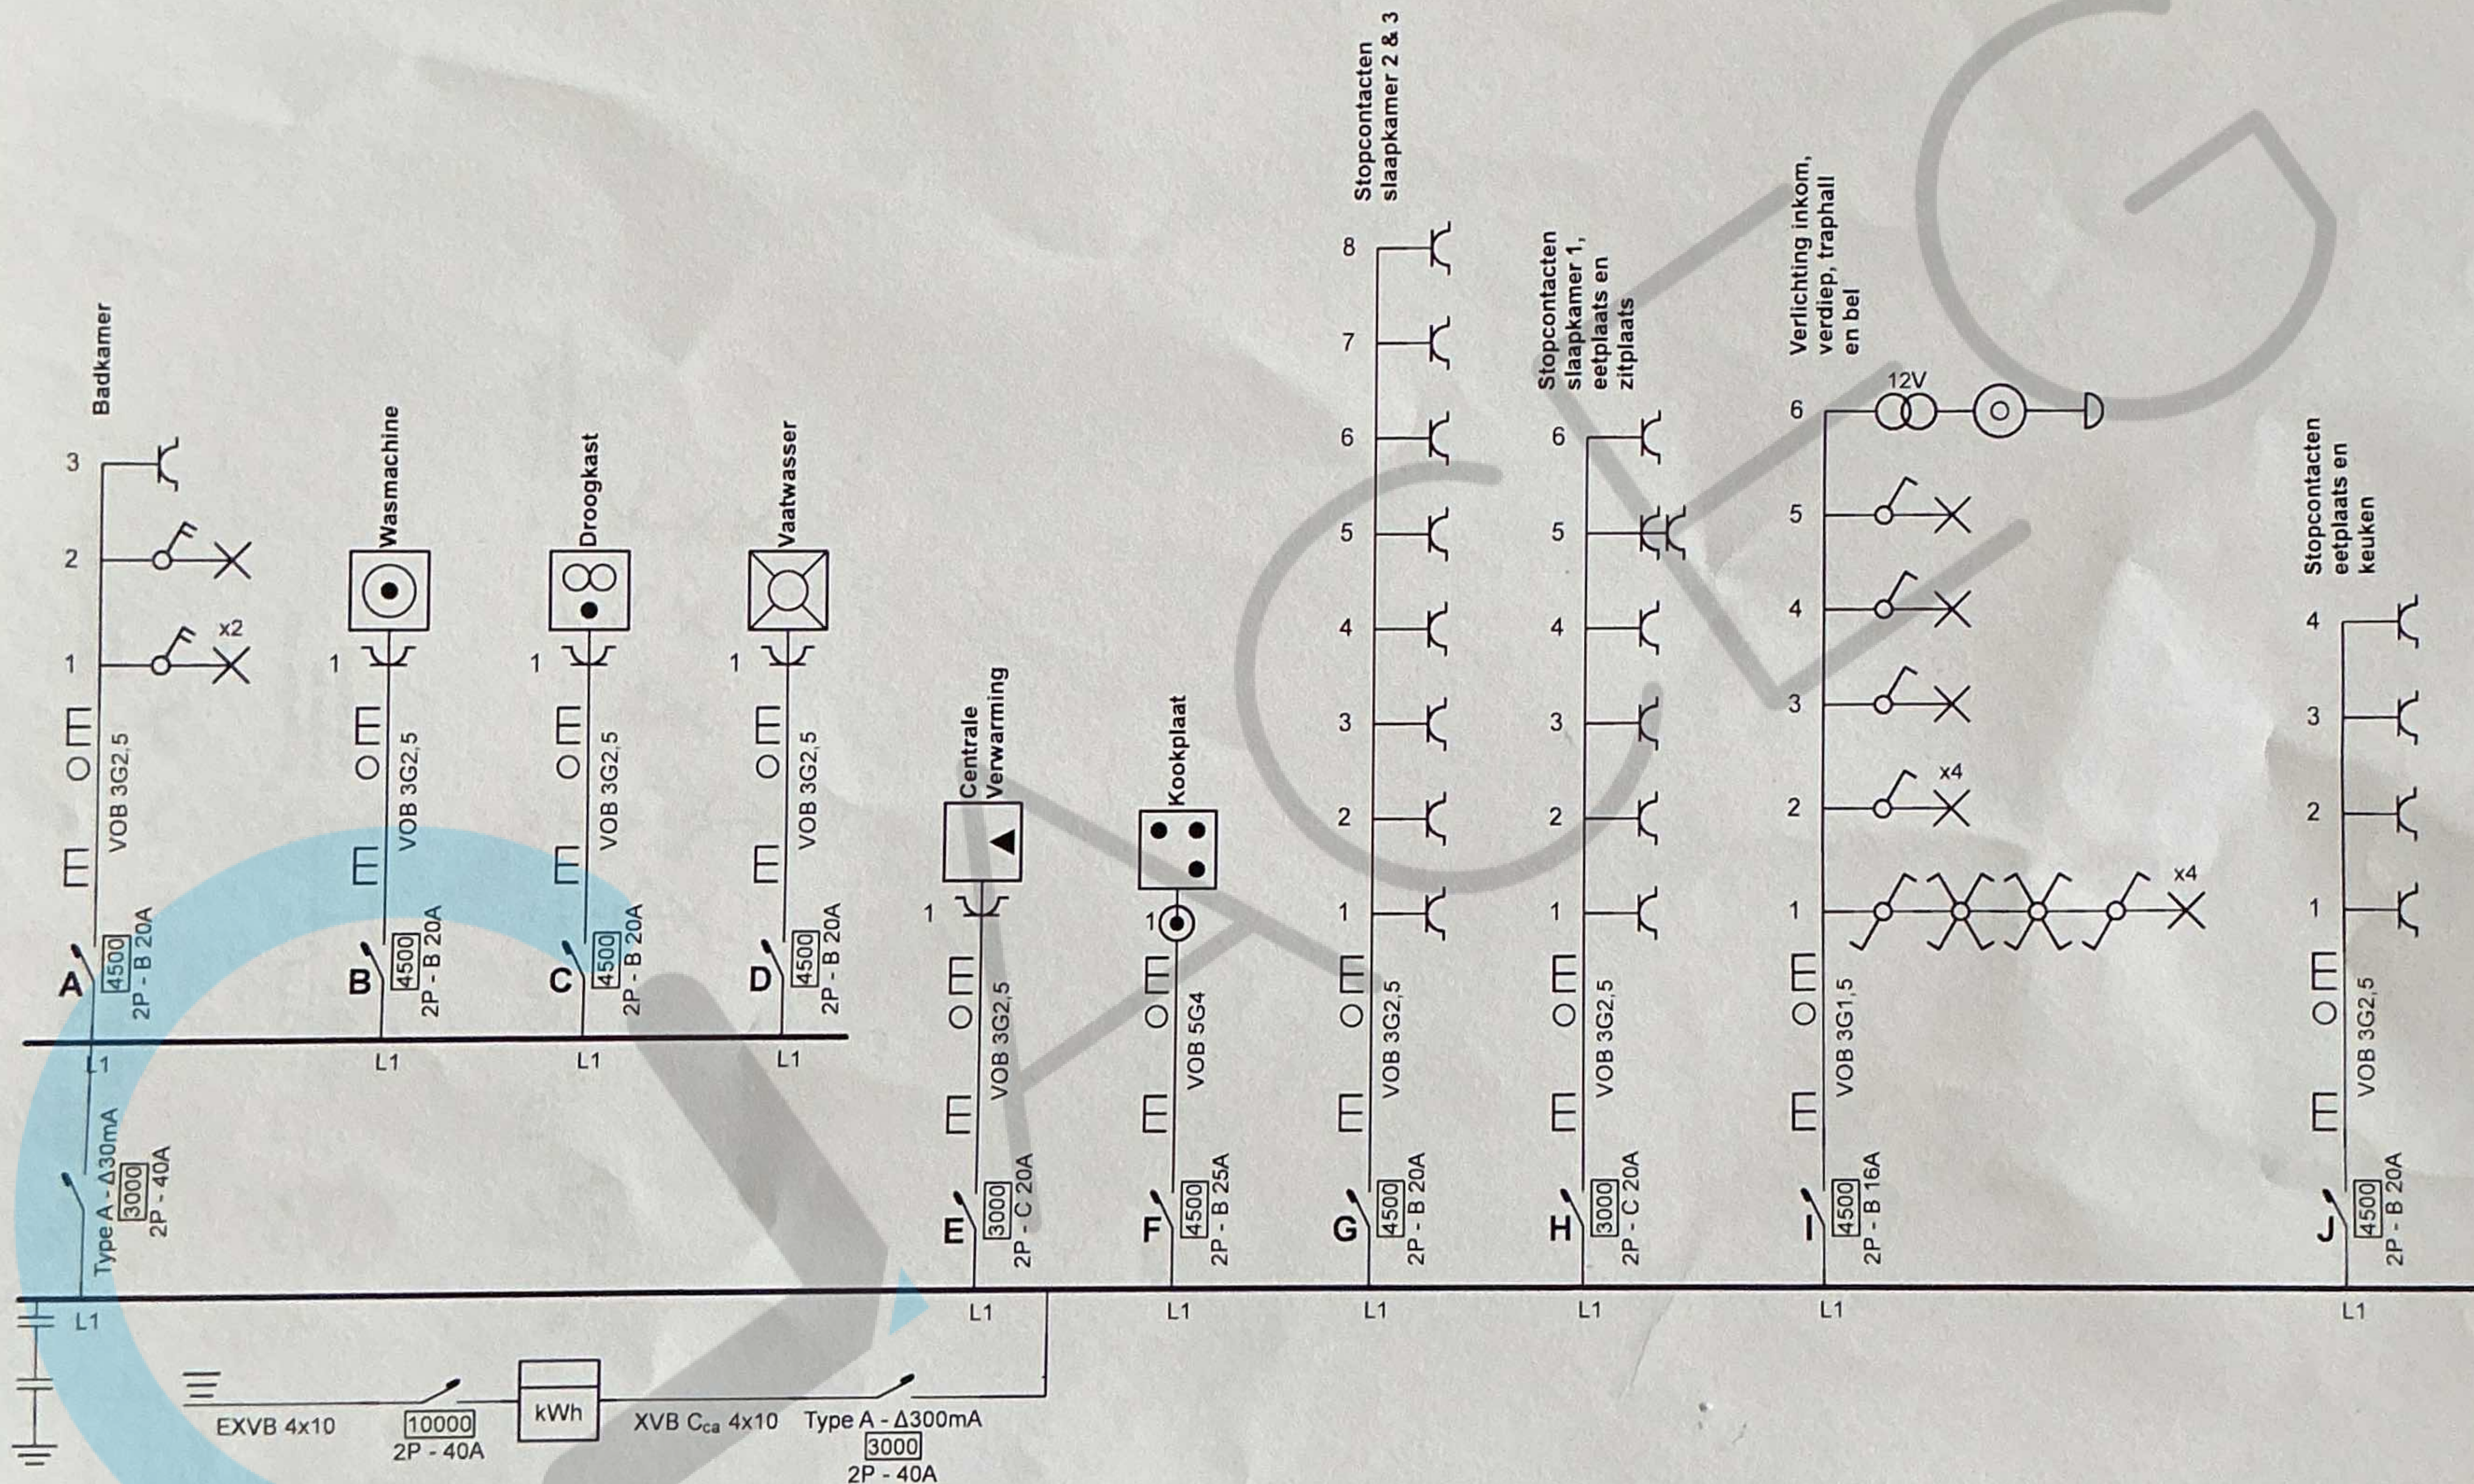

Plaats van de elektrische installatie

Lotte Peeters
Bieshuizen 21
2890 Oppuurs
GSM: 0498086773
e-mail: lottepeeters@telenet.be

EAN 541448820061542080

Installateur

Van Hoeymissen Elektrotechnieken
Jagersdreef 4
9255 Buggenhout
Tel.: +32 5 250 81 97 GSM: +32 485 2 04 83
e-mail: nils@vanhoeymissen.eu
BTW BE 0779.862.776


[Handwritten signature]

p. 1/5
Eendraadschema

Datum: 3/06/2025

1 x 400V + N ~ 50Hz

Noot: dit bevat uitsluitend de gedigitaliseerde schema's van de schetsen daterende van 04/10/1995, 07/12/1995 en 16/12/1995.

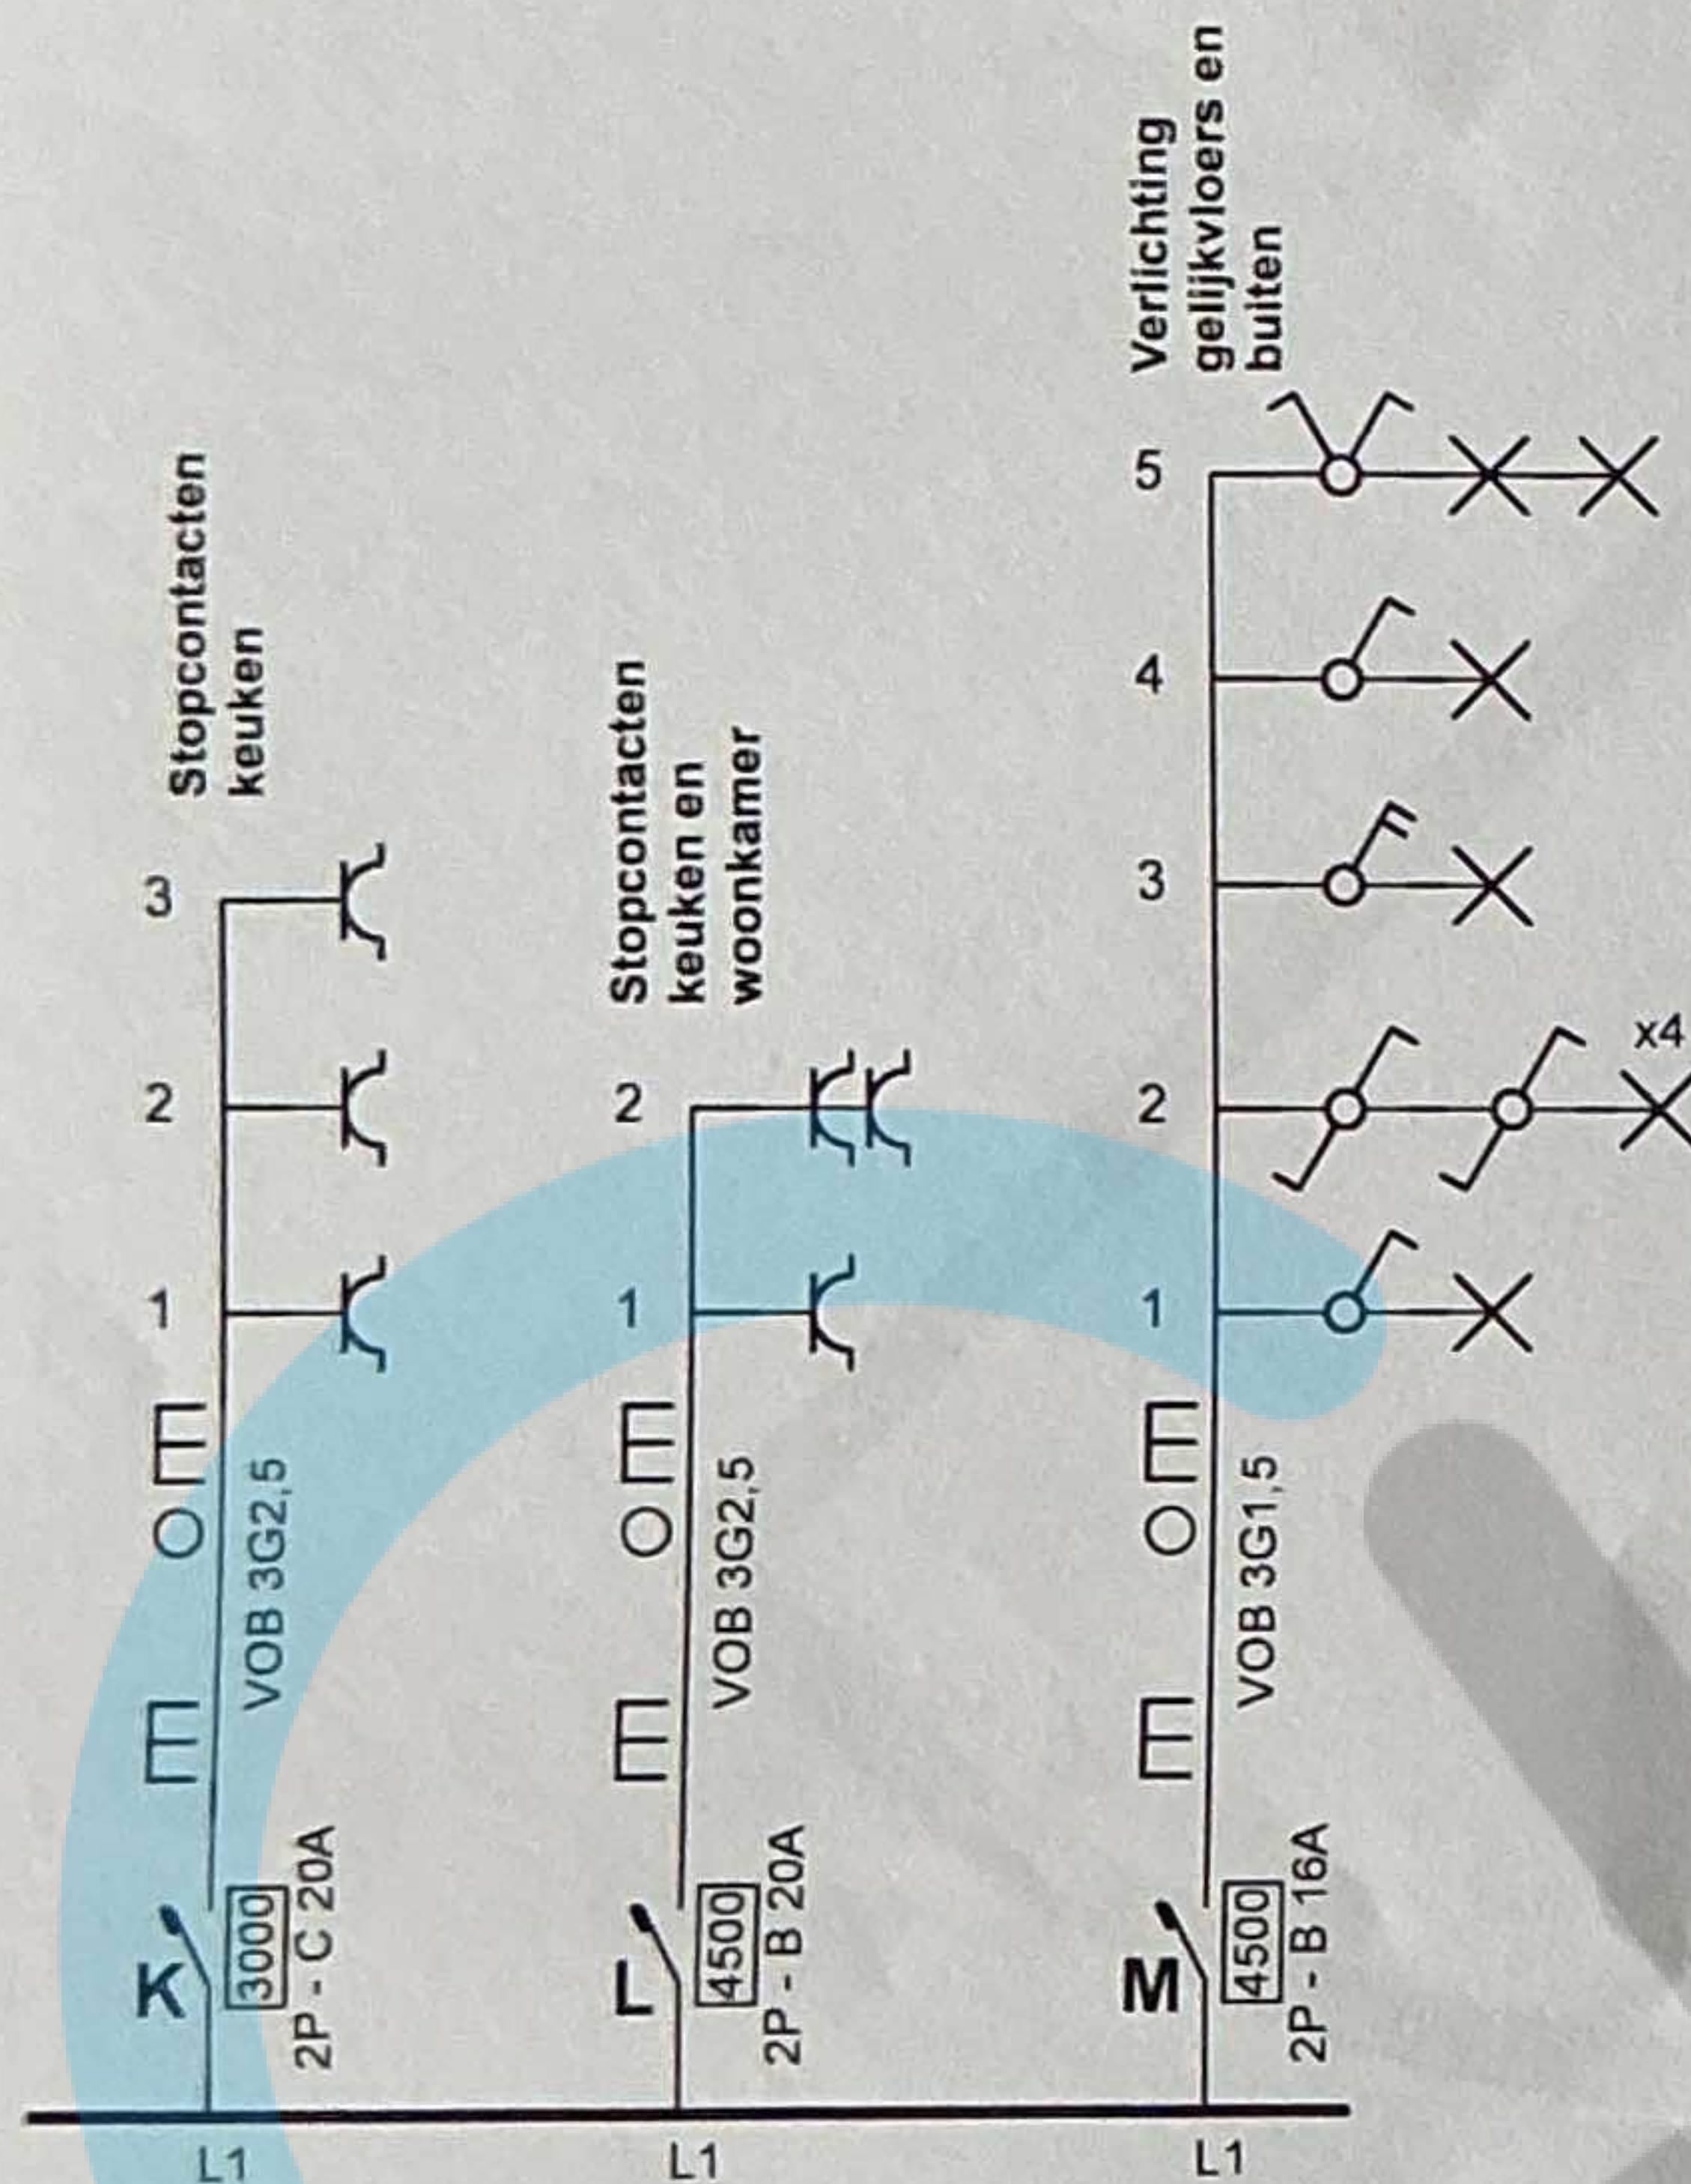

Plaats van de elektrische installatie

Lotte Peeters
Bieshuizen 21
2890 Oppuurs
GSM: 0498086773
e-mail: lottepeeters@telenet.be

EAN 541448820061542080

Installateur


Van Hoeymissen Elektrotechnieken
Jagersdreef 4
9255 Buggenhout
Tel.: +32 5 250 81 97 GSM: +32 485 2 04 83
e-mail: nils@vanhoeymissen.eu
BTW BE 0779.862.776

p. 2/5
Eendraadschema

Datum: 3/06/2025

1 x 400V + N ~ 50Hz

Noot: dit bevat uitsluitend de gedigitaliseerde schema's van de schetsen daterende van 04/10/1995, 07/12/1995 en 16/12/1995.

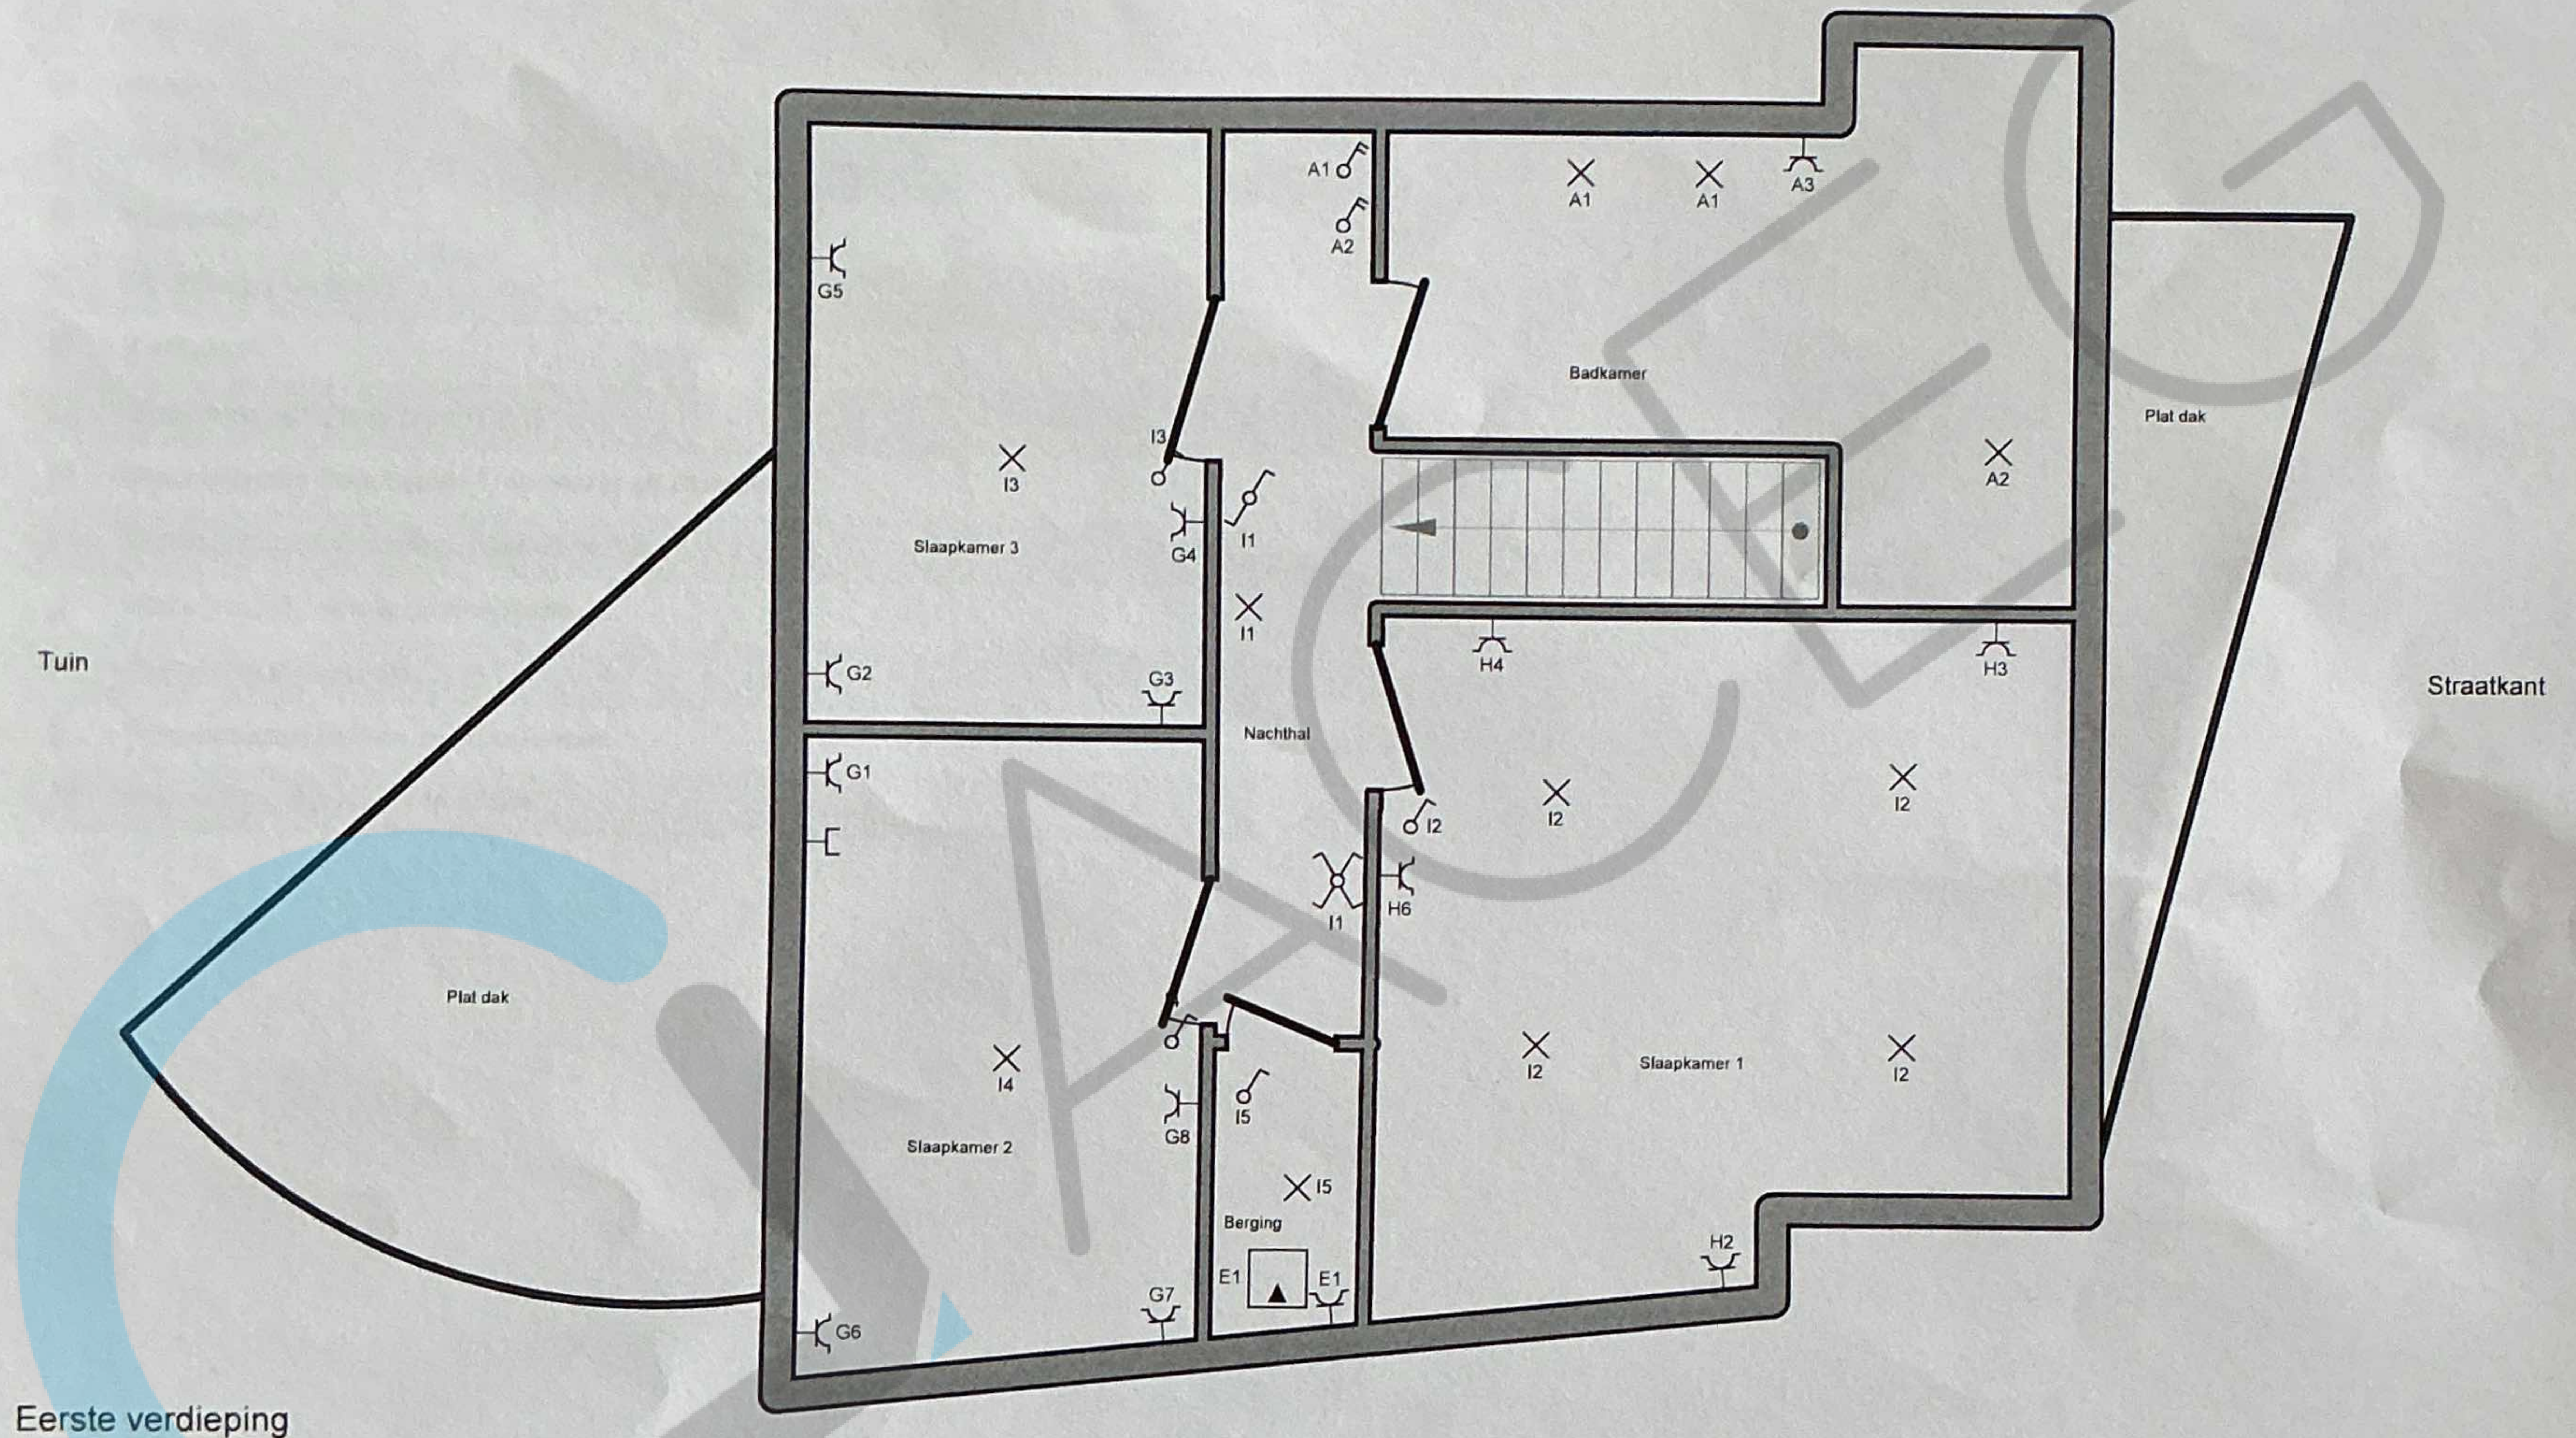

Plaats van de elektrische installatie

Lotte Peeters
Bieshuizen 21
2890 Oppuurs
GSM: 0498086773
e-mail: lottepeeters@telenet.be

EAN 541448820061542080

Installateur

Van Hoeymissen Elektrotechnieken
Jagersdreef 4
9255 Buggenhout
Tel.: +32 5 250 81 97 GSM: +32 485 2 04 83
e-mail: nils@vanhoeymissen.eu
BTW BE 0779.862.776

p. 4/5 Situatieplan

Datum: 3/06/2025

1 x 400V + N ~ 50Hz

Noot: dit bevat uitsluitend de gedigitaliseerde schema's van de schetsen daterende van 04/10/1995, 07/12/1995 en 16/12/1995.