


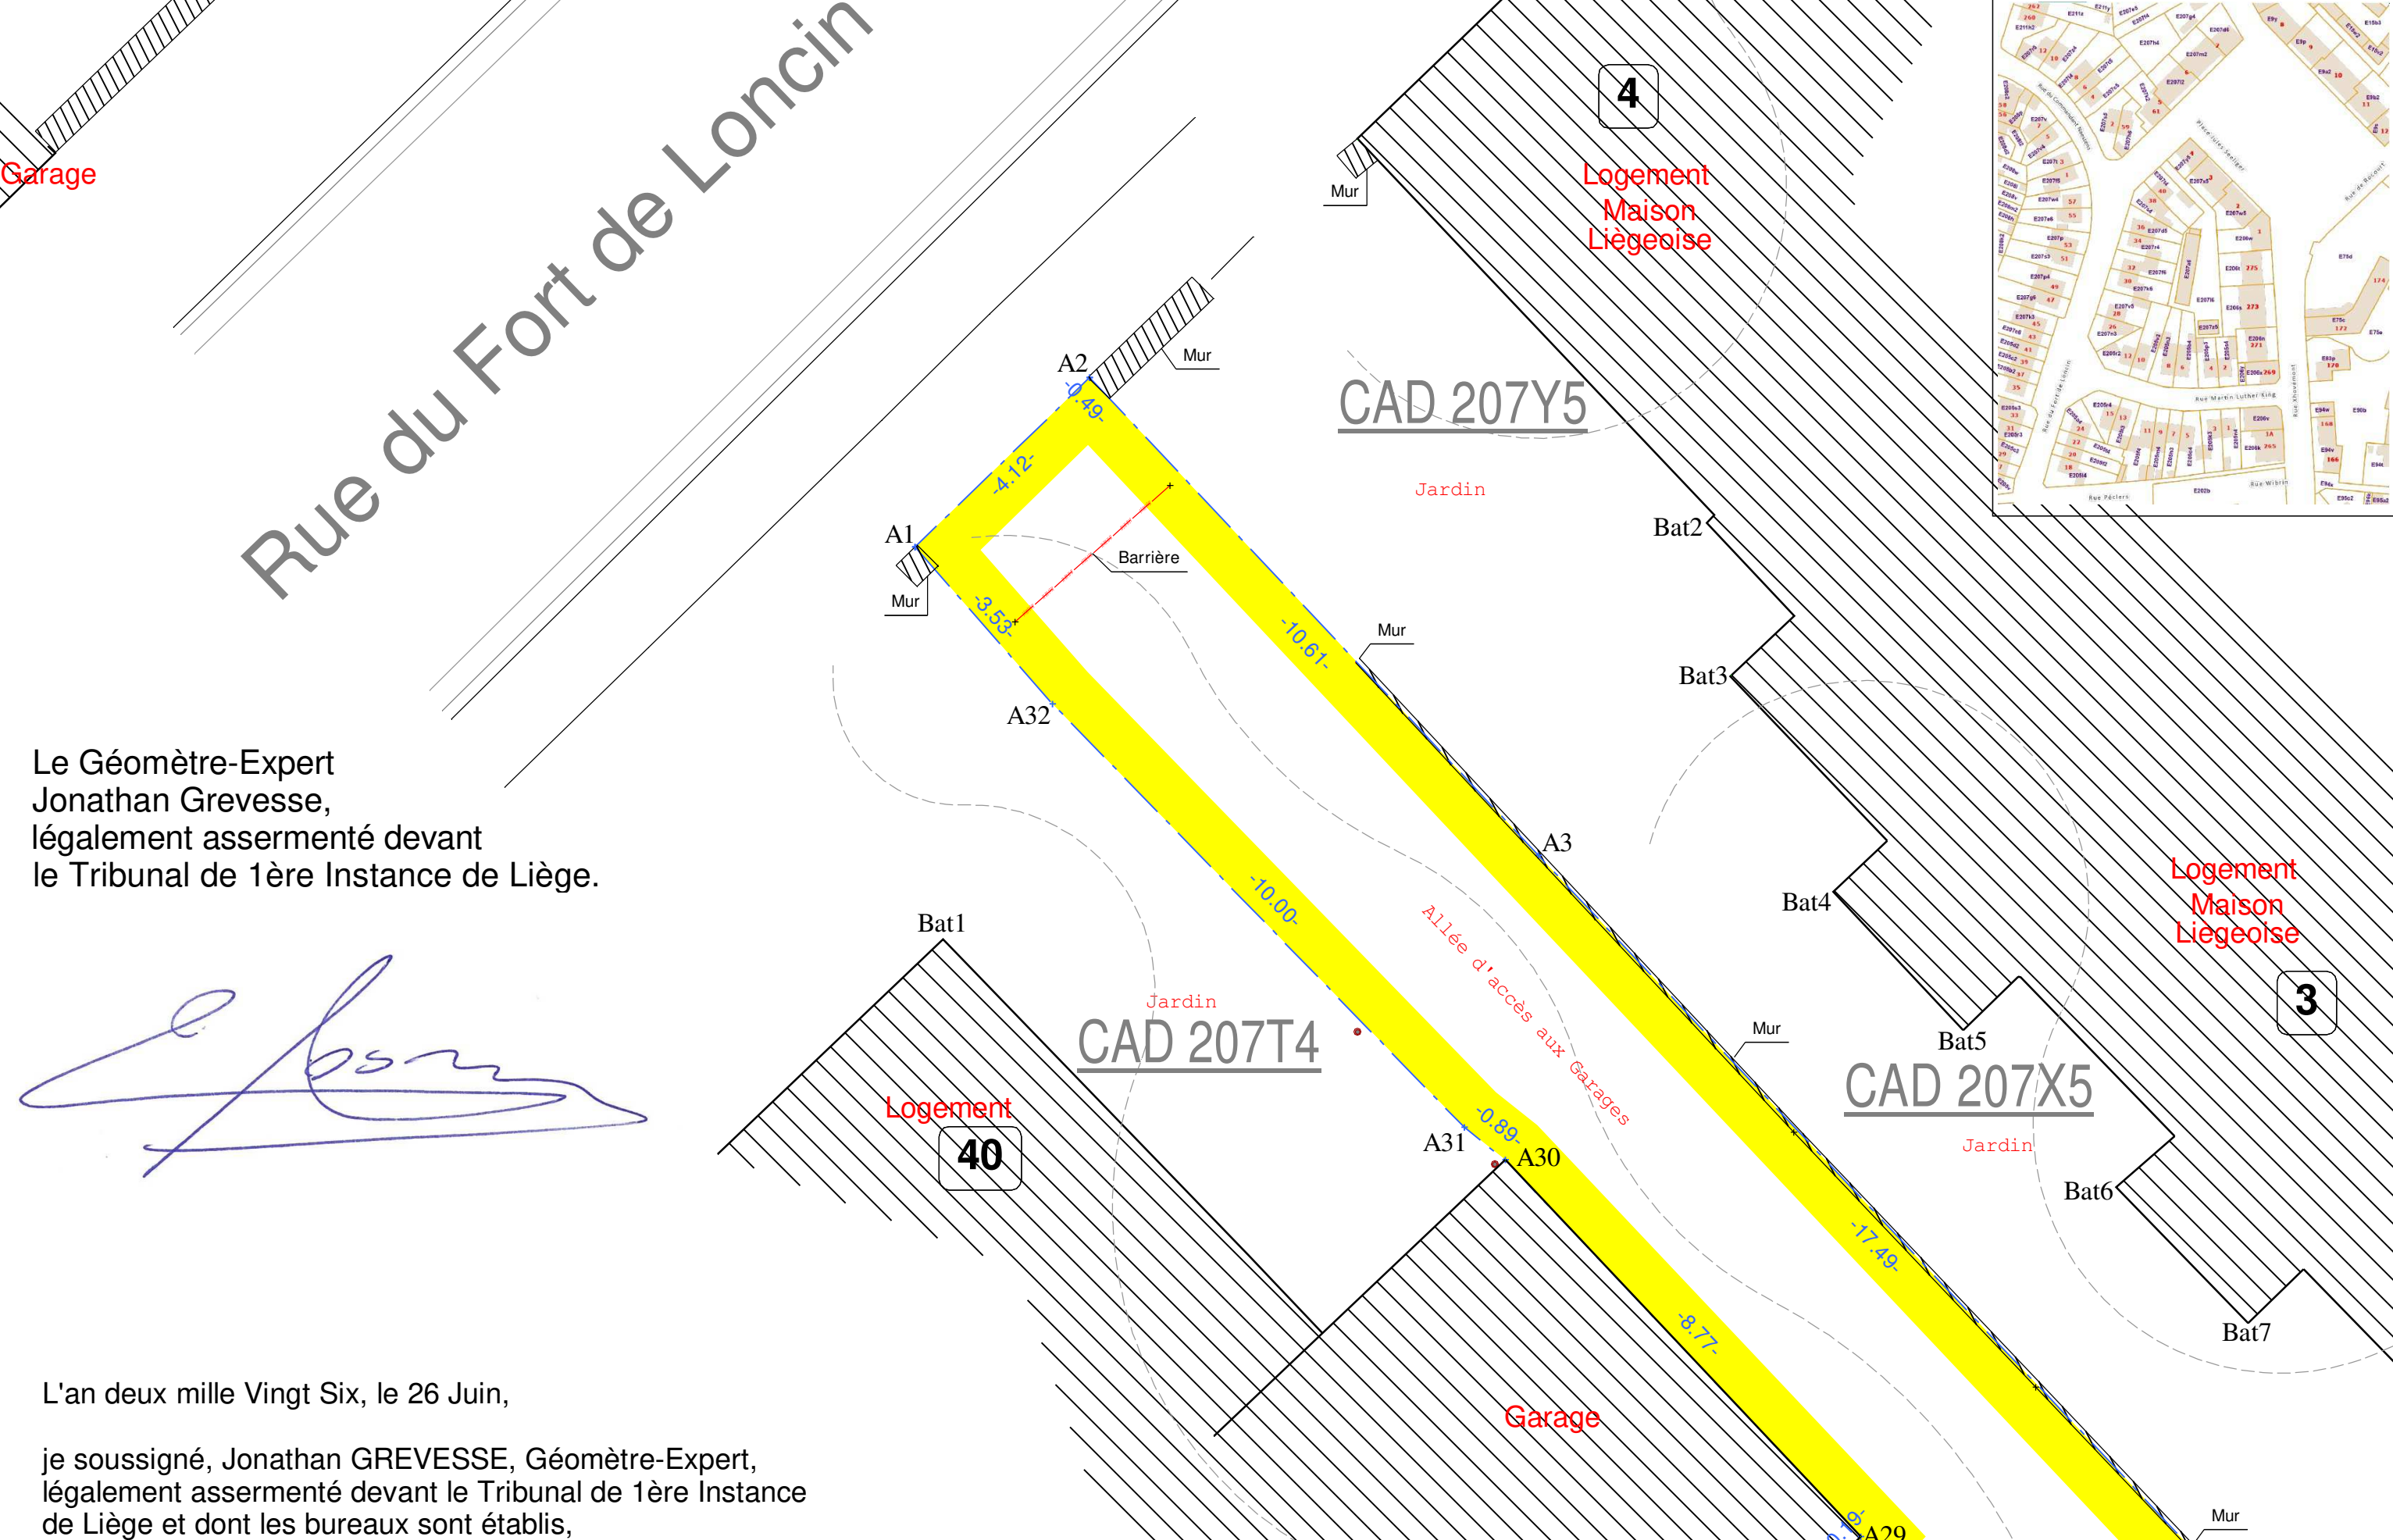

Le Géomètre-Expert
Jonathan Grevesse,
légalement assermenté devant
le Tribunal de 1ère Instance de Liège.

[Signature]

L'an deux mille Vingt Six, le 26 Juin,

je soussigné, Jonathan GREVESSE, Géomètre-Expert,
légalement assermenté devant le Tribunal de 1ère Instance
de Liège et dont les bureaux sont établis,
rue de l'Eglise 47B à 4450 Juprelle.

Agissant à la requête de

déclare avoir procédé ce jour, à la division des parcelles cadastrées 207A6, 207M6, 207L6 et 207Z5.

Après m'être rendu sur place, avoir pris toutes les mesures utiles et avoir consulté tous les documents et titres de propriété qu'il m'a été possible de retrouver, à savoir :

- croquis 26 de 1964.
- plan du GEI Fernand MAHY du 01/04/1999.

Les contenance ci-après sont considérées murs compris (surfaces brutes)

PLAN DE DIVISION DE PARCELLES DE TERRAIN BATIES SISES
RUE DU FORT DE DE LONCIN A LIEGE CADASTREES 18ème DIVISION
LIEGE, SECTION E, NUMERO 207A6, 207M6, 207L6, 207Z5.

SURFACE TOTALE DU TERRAIN :
La surface totale d'assiette de terrain CAD 207A6, 207M6, 207L6 et 207Z5
pour une contenance mesurée de 1027 m².

LE COMMUN entre les 15 Garages (G01 à G15) :

AU REZ, Sous liseré JAUNE (Unité COM) pour une contenance mesurée de 1027 m²,
diminuée du bloc garages G01 à G03 pour une contenance mesurée de 58 m²
et diminuée du bloc G04 à G13 pour une contenance mesurée de 221 m².
Ce qui donne 1027 m² - 221 m² - 58 m² = 748 m² (Zone de Manoeuvres).

LES PARTIES PRIVATIVES:

AU REZ, Sous liseré GRIS (Unité G01)
pour une contenance mesurée de 20 m² (Garage G01).

AU REZ, Sous liseré GRIS (Unité G02)
pour une contenance mesurée de 18 m² (Garage G02).

AU REZ, Sous liseré GRIS (Unité G03)
pour une contenance mesurée de 20 m² (Garage G03).

AU REZ, Sous liseré GRIS (Unité G04)
pour une contenance mesurée de 20 m² (Garage G04).

AU REZ, Sous liseré GRIS (Unité G05)
pour une contenance mesurée de 19 m² (Garage G05).

AU REZ, Sous liseré GRIS (Unité G06)
pour une contenance mesurée de 19 m² (Garage G06).

AU REZ, Sous liseré GRIS (Unité G07)
pour une contenance mesurée de 18 m² (Garage G07).

AU REZ, Sous liseré GRIS (Unité G08)
pour une contenance mesurée de 18 m² (Garage G08).

AU REZ, Sous liseré GRIS (Unité G09)
pour une contenance mesurée de 18 m² (Garage G09).

AU REZ, Sous liseré GRIS (Unité G10)
pour une contenance mesurée de 18 m² (Garage G10).

AU REZ, Sous liseré GRIS (Unité G11)
pour une contenance mesurée de 18 m² (Garage G11).

AU REZ, Sous liseré GRIS (Unité G12)
pour une contenance mesurée de 19 m² (Garage G12).

AU REZ, Sous liseré GRIS (Unité G13)
pour une contenance mesurée de 18 m² (Garage G13).

AU REZ, Sous liseré GRIS (Unité G14)
pour une contenance mesurée de 20 m² (Garage G14).

AU REZ, Sous liseré GRIS (Unité G15)
pour une contenance mesurée de 17 m² (Garage G15).

ID	X	Y	Description
A1	234300.112	150270.262	Angle Mur
A2	234300.067	150282.133	Point non matérialisé
A3	234313.664	150274.044	Axe Mur
A4	234320.86	150281.314	Axe Mur
A5	234320.864	150290.083	Axe Mur
A6	234320.368	150294.348	Angle Mur
A7	234328.963	150248.025	Point non matérialisé
A8	234320.235	150243.563	Point non matérialisé
A9	234329.475	150239.801	Point non matérialisé
A10	234320.348	150244.405	Point non matérialisé
A11	234330.799	150216.709	Point non matérialisé
A12	234331.243	150209.322	Point non matérialisé
A13	234331.698	150201.765	Point non matérialisé
A14	234316.468	150201.028	Point non matérialisé
A15	234316.085	150200.69	Point non matérialisé
A16	234318.957	150212.448	Point non matérialisé
A17	234312.373	150210.094	Point non matérialisé
A18	234308.283	150215.468	Point non matérialisé
A19	234315.8	150247.377	Point non matérialisé
A20	234315.415	150249.985	Point non matérialisé
A21	234315.76	150250.426	Point non matérialisé
A22	234316.108	150250.807	Point non matérialisé
A23	234316.295	150250.973	Point non matérialisé
A24	234316.633	150251.247	Point non matérialisé
A25	234316.951	150251.547	Angle Mur
A26	234319.969	150254.149	Axe Mur
A27	234323.733	150257.435	Bord Mur
A28	234318.997	150262.366	Bord Bâtiement
A29	234319.129	150262.954	Angle Bâtiement
A30	234315.105	150268.882	Angle Bâtiement
A31	234314.415	150269.433	Point non matérialisé
A32	234306.44	150276.607	Point non matérialisé

Tableau des quotités pour demande de Précad						
Unités	Unités détaillées	Descriptions	Surface brutes (m²)	Surfaces nettes (m²)	Pondérations	Surfaces nettes pondérées (m²)
UNITÉ G01	Unité G01	Garage G01	20	17,6	0,45	7,9
UNITÉ G02	Unité G02	Garage G02	18	16,7	0,45	7,5
UNITÉ G03	Unité G03	Garage G03	20	17,6	0,45	7,9
UNITÉ G04	Unité G04	Garage G04	20	17,6	0,45	7,9
UNITÉ G05	Unité G05	Garage G05	19	17,3	0,45	7,8
UNITÉ G06	Unité G06	Garage G06	18	16,0	0,45	7,2
UNITÉ G07	Unité G07	Garage G07	18	16,7	0,45	7,9
UNITÉ G08	Unité G08	Garage G08	18	16,5	0,45	7,4
UNITÉ G09	Unité G09	Garage G09	18	16,9	0,45	7,6
UNITÉ G10	Unité G10	Garage G10	18	16,7	0,45	7,9
UNITÉ G11	Unité G11	Garage G11	18	16,7	0,45	7,9
UNITÉ G12	Unité G12	Garage G12	19	17,2	0,45	7,8
UNITÉ G13	Unité G13	Garage G13	18	16,0	0,45	7,2
UNITÉ G14	Unité G14	Garage G14	20	17,7	0,45	8,0
UNITÉ G15	Unité G15	Garage G15	17	14,9	0,45	6,7
Total			279	252,3		113,26
						10000
						10000

PROVINCE DE LIEGE

Ville de Liège

Plan Acte de Base

18ème Div., Liège

Section E, N° 207A6, 207M6, 207L6, 207Z5

Rue du Fort de Loncin

Jonathan GREVESSE, Géomètre-Expert

Matricule N°040863

Rue de l'Eglise 47B

4450 Juprelle

Tél : 0479/34.63.73

Fax : /

Indice	Date	Objet	Date :	Echelle :
2316-26-1	26/06/26	Réalisation du plan (V1)	26/06/2026	1/100
			Dessiné par :	
			JG AW	

