
Gemeente SCHILDE

Deelgemeente 'S-GRAVENWEZEL

Opmetingsplan

Kadastraal : 3de Afdeling
Sectie B
Nr. 330/K/10

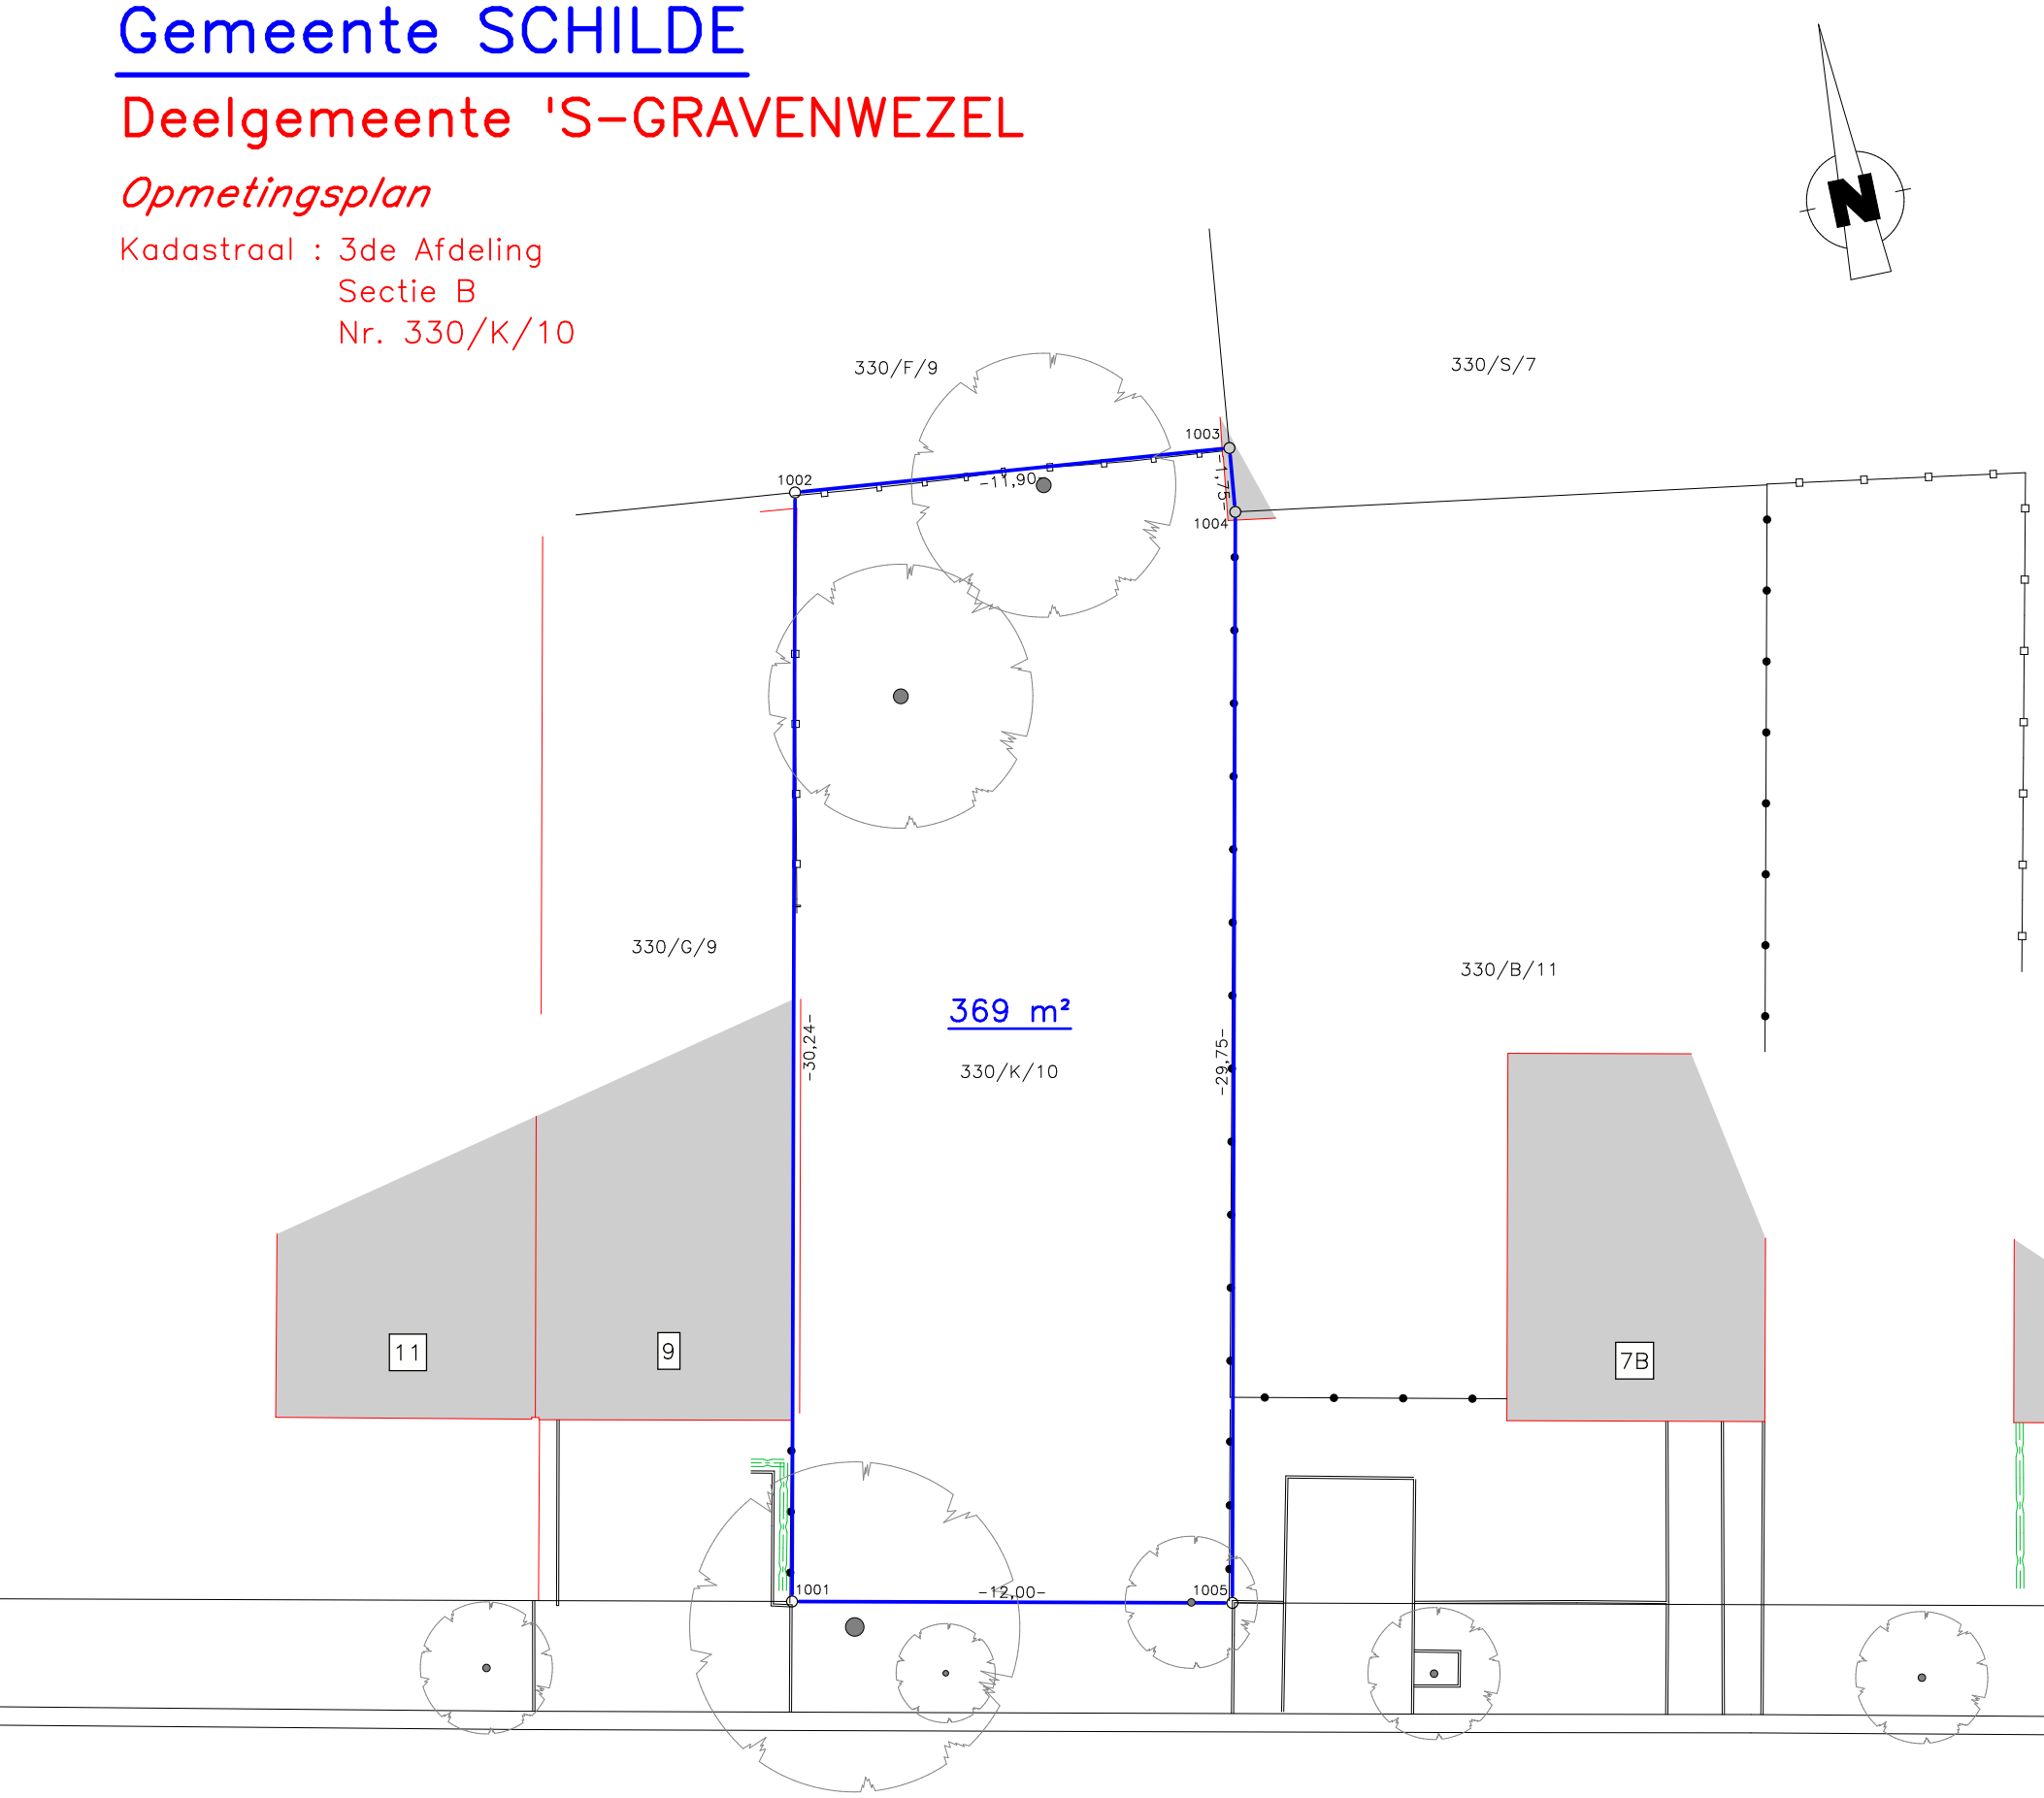

Coördinatenlijst LB72

Nr	X	Y
1001	162768,01	216500,02
1002	162774,29	216529,60
1003	162786,12	216528,37
1004	162785,92	216526,63
1005	162779,75	216497,53

■ =bestaande grenspaal
□ =nieuwe grenspaal
○ =niet gematerialiseerd
=bestaande grens
=nieuwe grens

Grenzen volgens opmetingsplan
landmeter L. Goolaerts d.d. 15/03/1960

Opgemaakt door Bernaerts & Palmans bv ref. 26/221
Ranst, 30/10/2026

Bernaerts & Palmans
Marijn Palmans
Bestuurder, landmeter-expert
Schoolstraat 6/1
2520 Ranst LAN 141593

Schaal : 1/200