

Kavelnr.	Kadaster	Oppervlakte (m²)
1	Sectie A - nr. 260S5	199,62


Gemeente Hove - 1e Afdeling - Sectie A

Bestaand gabarit nr. 53
Schaal 1/250

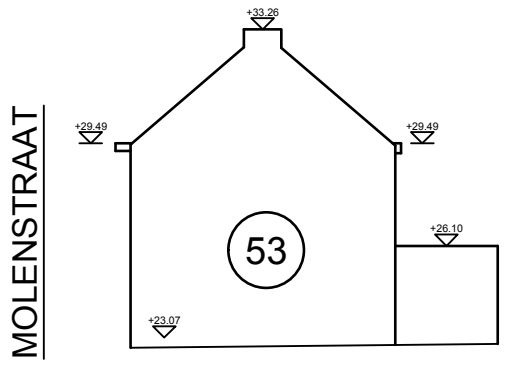

Bestaand gabarit nr. 57
Schaal 1/250

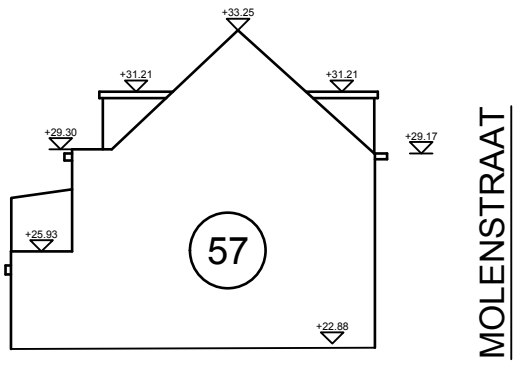

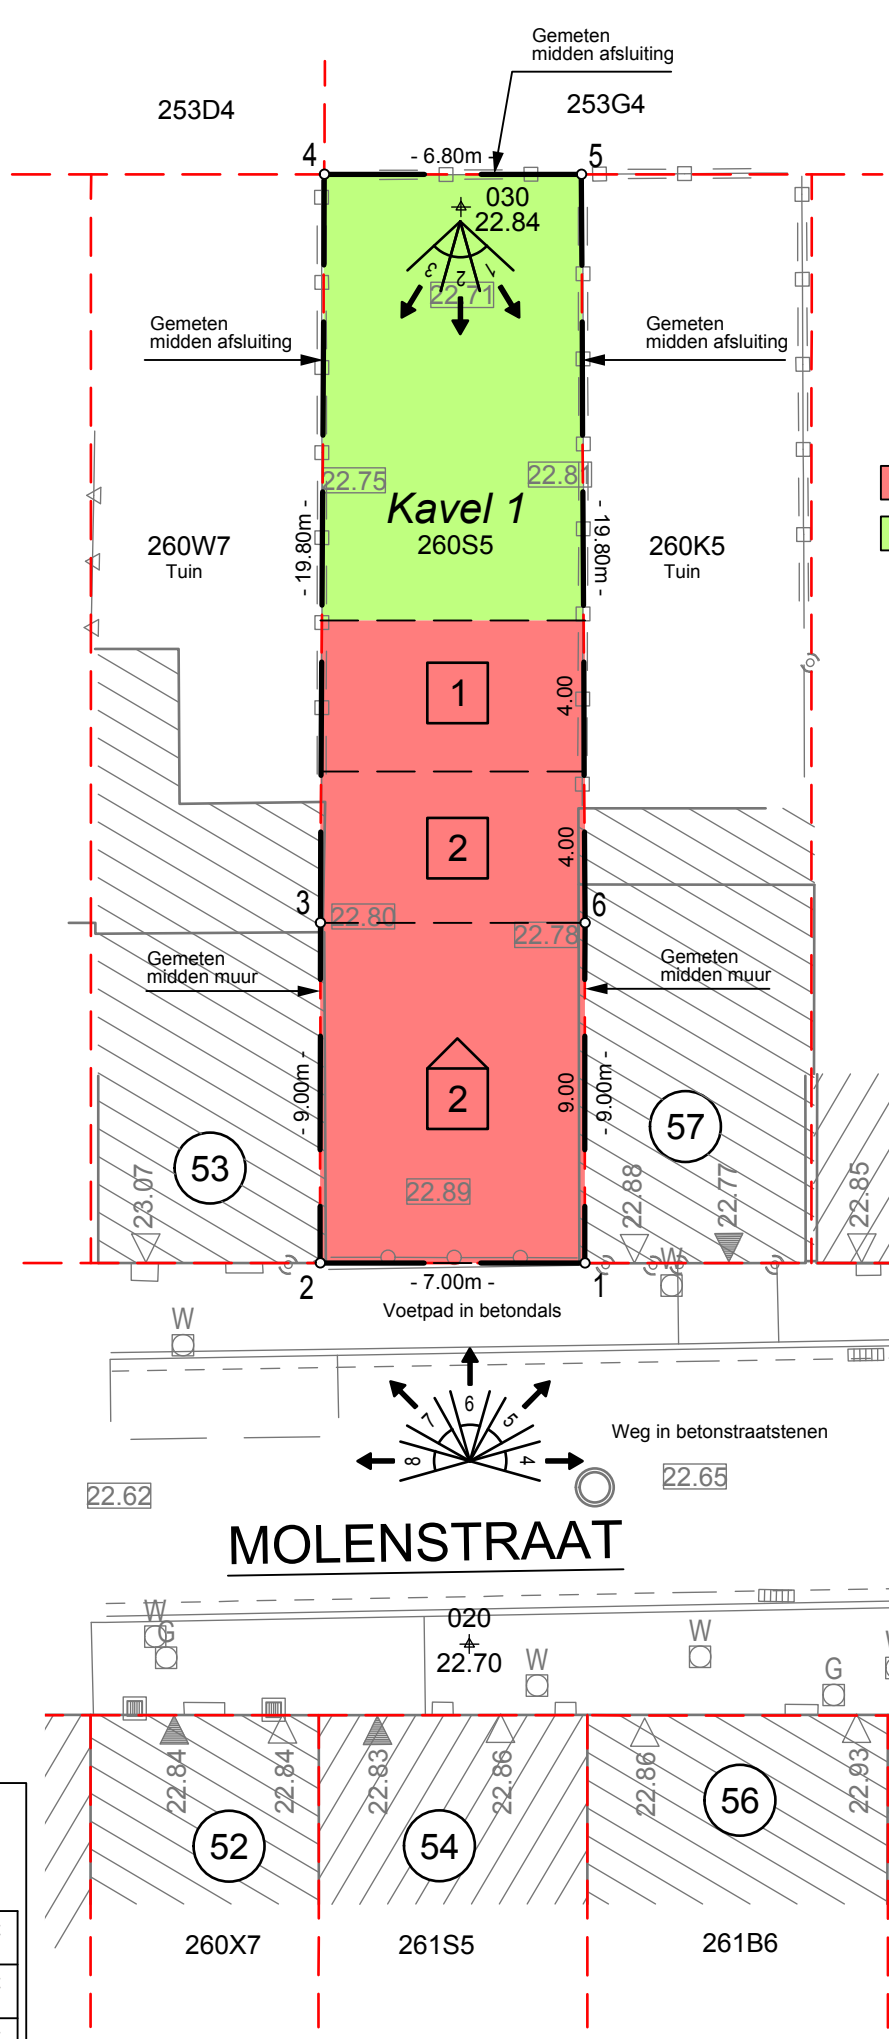

Legende lijnen

- Afsluiting cementbeton
- Afsluiting gladde draad
- Gebouw
- Constructie_zijgevel
- Muur hoog
- Bouwsel
- Boordsteen/kantsteen
- Rand verharding
- Eigendomsgrens

Legende punten

- Boom met hoge stam
- 150L — Kadasternummer
- 96 — Huisnummer
- 1 — Coördinaatpunt
- 1 — Nieuwe grenspaal
- 1 — Bestaande grenspaal
- 10.39 — Hoogtepeil in TAW
- Foto aanduiding

Zone voor:

- Hoofdgebouw
- Achtertuinstrook

- Bestemming: eengezinswoning
- Gesloten bebouwing

Legende bouwlagen:

- 2 — 2 Bouwlagen, schuin dak
- 2 — 2 Bouwlagen, plat dak
- 1 — 1 Bouwlaag, plat dak

Coördinatentabel
Opstelpunten (Lambert '72)

Nr.	X	Y
010	157102,580	204360,914
020	157070,662	204413,858
030	157103,281	204433,387

Coördinatentabel
Hoekpunten (Lambert '72)

Nr.	X	Y
1	157080,895	204416,354
2	157077,336	204422,382
3	157085,086	204426,958
4	157102,186	204436,940
5	157105,644	204431,084
6	157088,645	204420,930

De meetpunten worden niet op het terrein gematerialiseerd

Beschrijving van de grenzen

Segment	Fysisch kenmerk	Geraadpleegde bron
1 - 2	Verlengde voorgevel	Volgens metingsplan Landmeter-expert Van Driessche d.d. 12/3/1957
2 - 3 - 4	Deels midden muur en afsluiting	Volgens metingsplan Landmeter-expert Van Driessche d.d. 12/3/1957
4 - 5	Midden afsluiting	Volgens metingsplan Landmeter-expert Van Driessche d.d. 12/3/1957
5 - 6 - 1	Deels midden muur en afsluiting	Volgens metingsplan Landmeter-expert Van Driessche d.d. 12/3/1957

Belangrijke nota:
Enkel de ligging van de grenzen van de vermelde loten werden onderzocht. Alle andere grenzen zijn louter informatief.

Provincie ANTWERPEN

Gemeente HOVE

Aanvraag tot stedenbouwkundig attest van een perceel gelegen te Hove, Molenstraat nr. 55

Kadastraal gekend als Hove, 1e Afdeling
Sectie A - nr. 260S5

VH&C LANDMETERS

Aldus opgemaakt en in plan gebracht door ondergetekende Landmeters - Experten
Mortsel, 18 april 2025

Stefan Van Herwegen
(nr. LAN 04/0723)
Erik Ceulemans
(nr. LAN 04/0676)

Stefan Van Herwegen (Authentication)
Digitaal ondertekend door Stefan Van Herwegen (Authentication)
Datum: 2025.04.25 14:56:02 +02'00'

	Schaal: 1/200	Bestand: D062-2025 Hove Molenstraat 55.dwg	
	Datum	Omschrijving	Get.
A	18-04-2025	Aanvraag tot stedenbouwkundig attest	LTH
B			
C			

BV VH&C
Guido Gezellelaan 110 - B 2640 Mortsel - 03/440 02 68
info@vhclandmeters.be