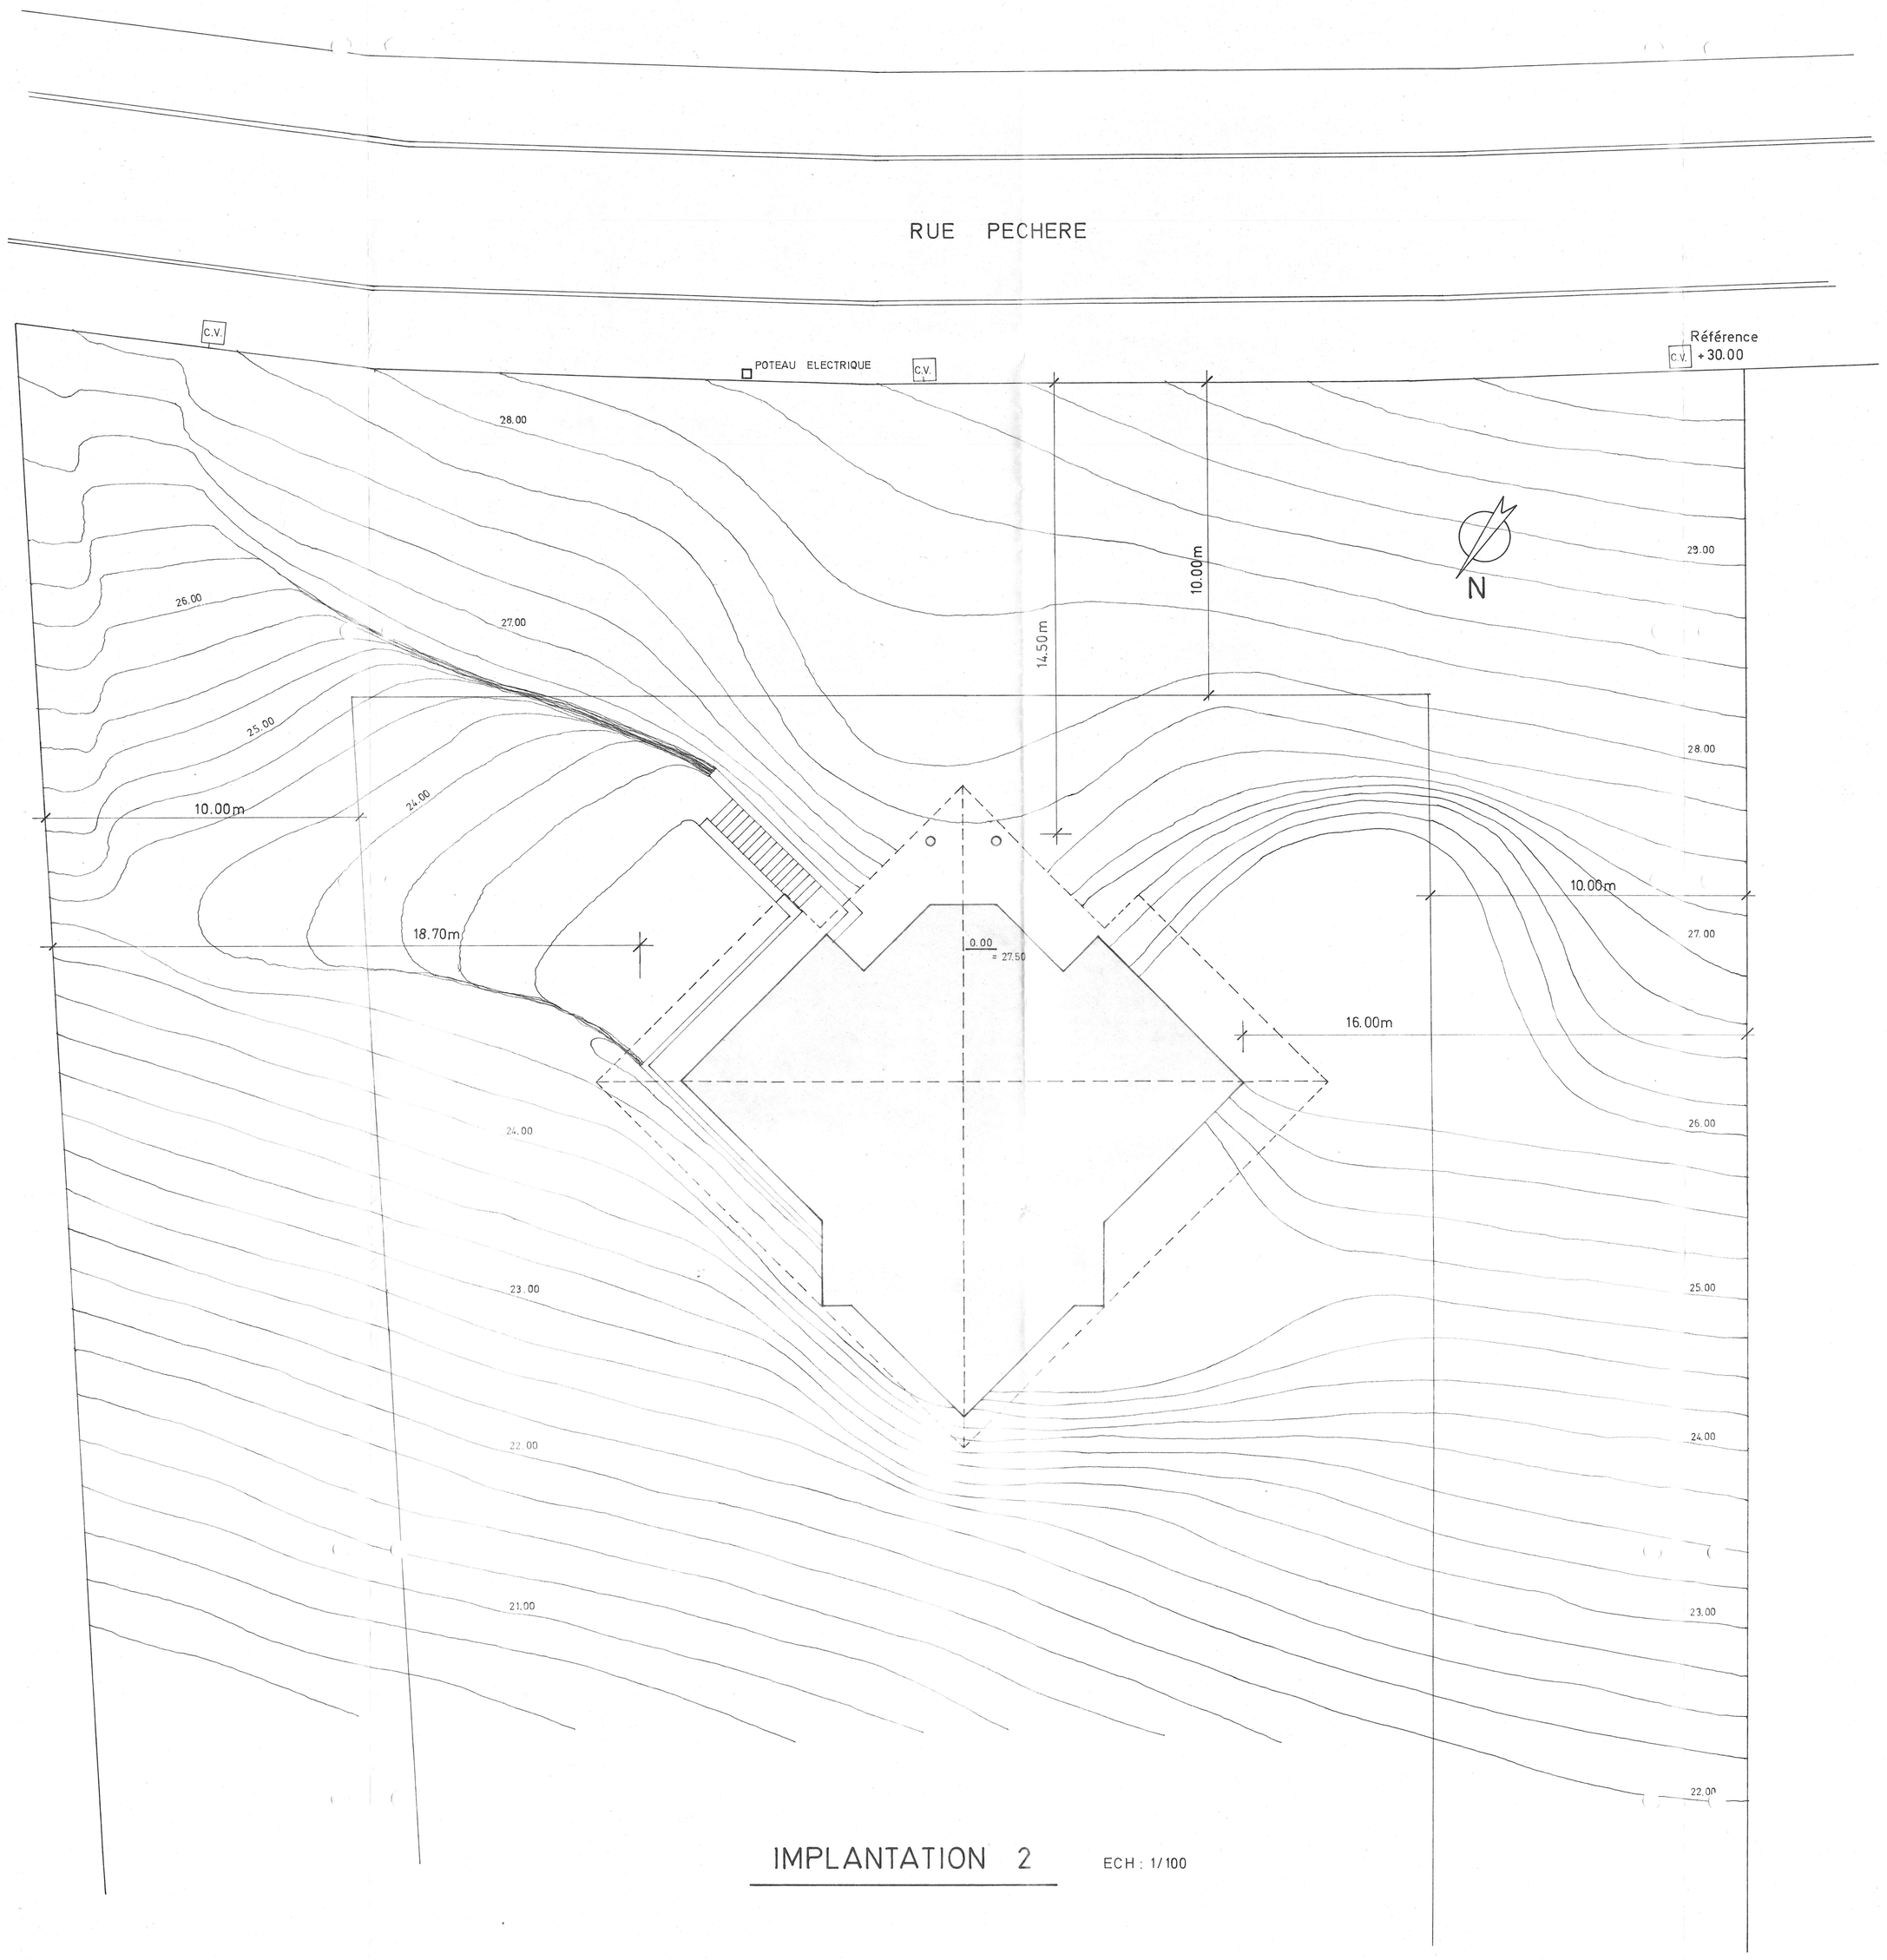

IMPLANTATION 2 ECH : 1/100

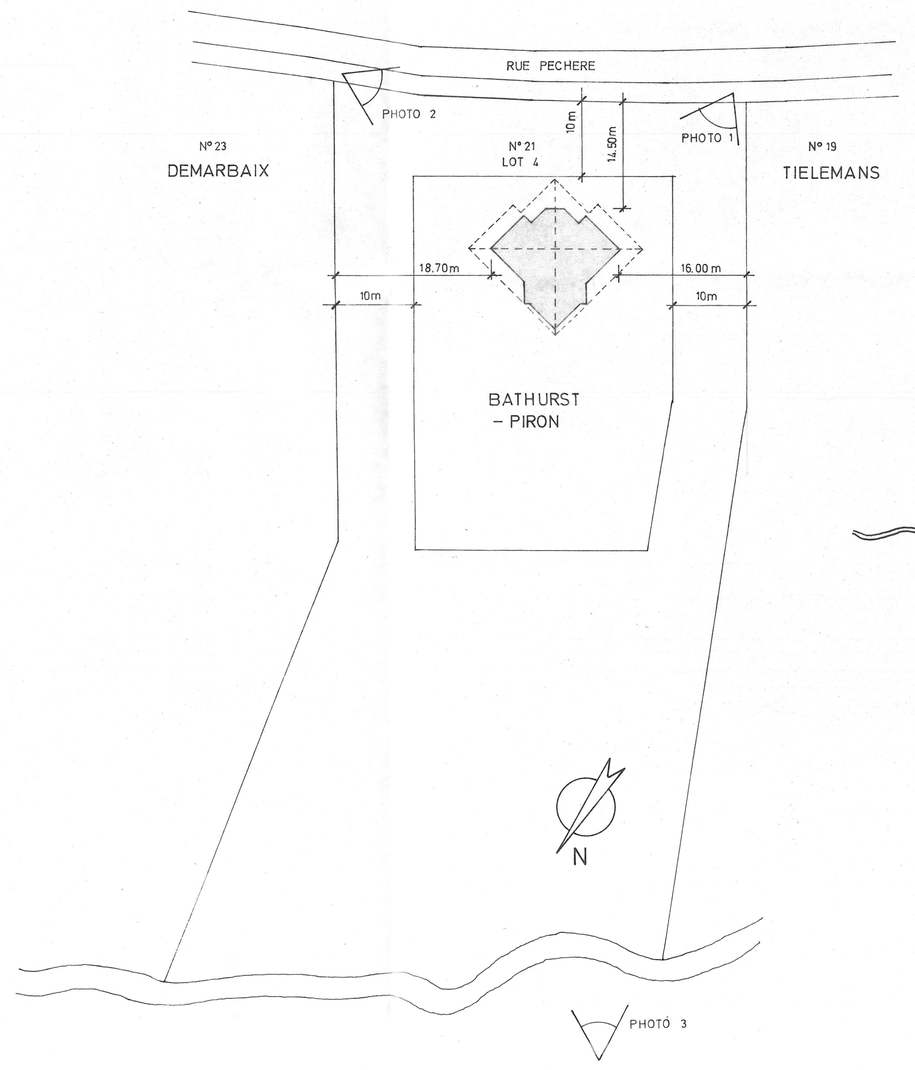

IMPLANTATION 1 ECH : 1/500

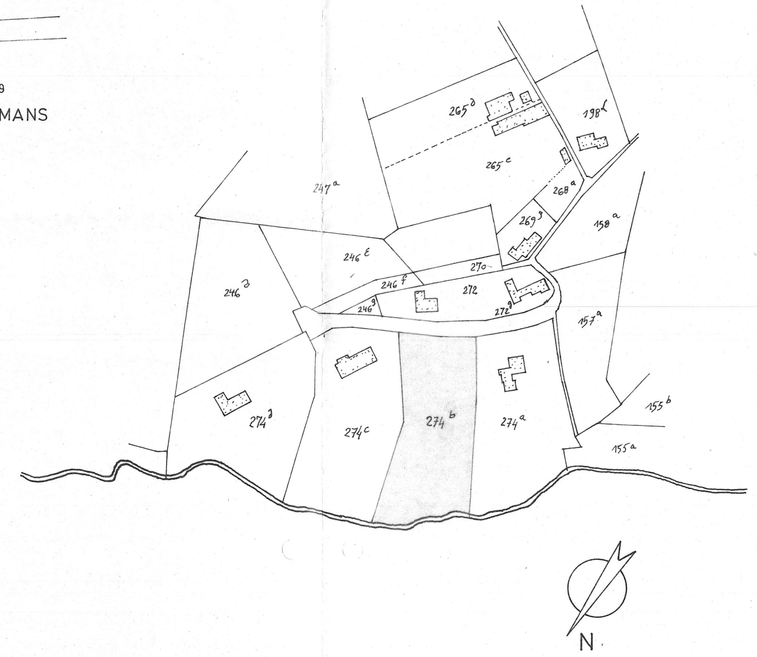

PLAN CADASTRAL ECH : 1/2 500

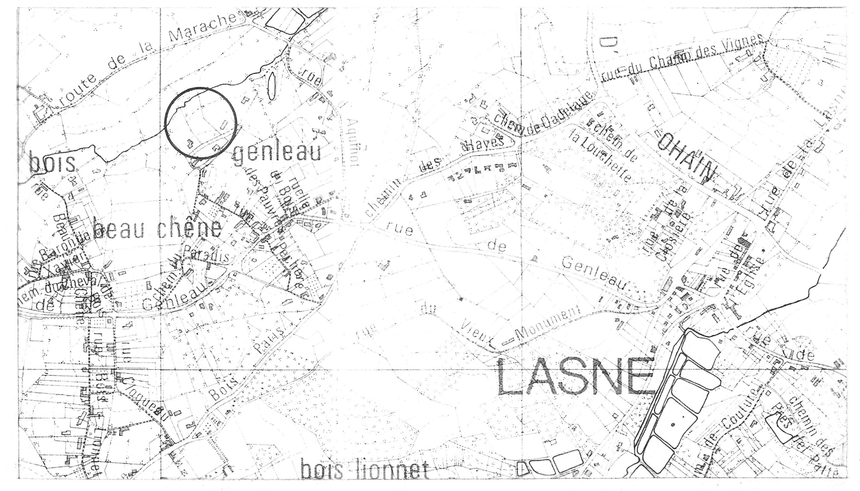

PLAN DE SITUATION ECH : 1/10.000

PROJET

CONSTRUCTION D'UNE MAISON UNIFAMILIALE

PROVINCE : BRABANT
COMMUNE : 1338 LASNE
ADRESSE : Rue Pêchère 21 (lot 4)
CADASTRE : Section B n° 274 b

MAITRE de l'OUVRAGE

Mme J. BATHURST - Mr J.P. PIRON
Rue de l'abbaye 31 1338 LASNE

ARCHITECTE

Rodolphe Haxhe Tel : 02/511.63.80
Place Sainte Catherine 48 1000 Bruxelles
COLLABORATEUR : Olivier Thieffry 02/343.74.82

ANNEXE au permis de
bâtir n° 171.4 - PU 413
du 23 AOUT 1989
Le secrétaire communal Le Bourgmestre
M. COSET TH. ROTTHIER

MODIFICATIONS

A		
B		
C		
D		
E		
F		

DOSSIER	89/04
DATE	15.06.89
ECH	1/100

TITRE

PLANS D'IMPLANTATION
DE SITUATION

PB.01