A02

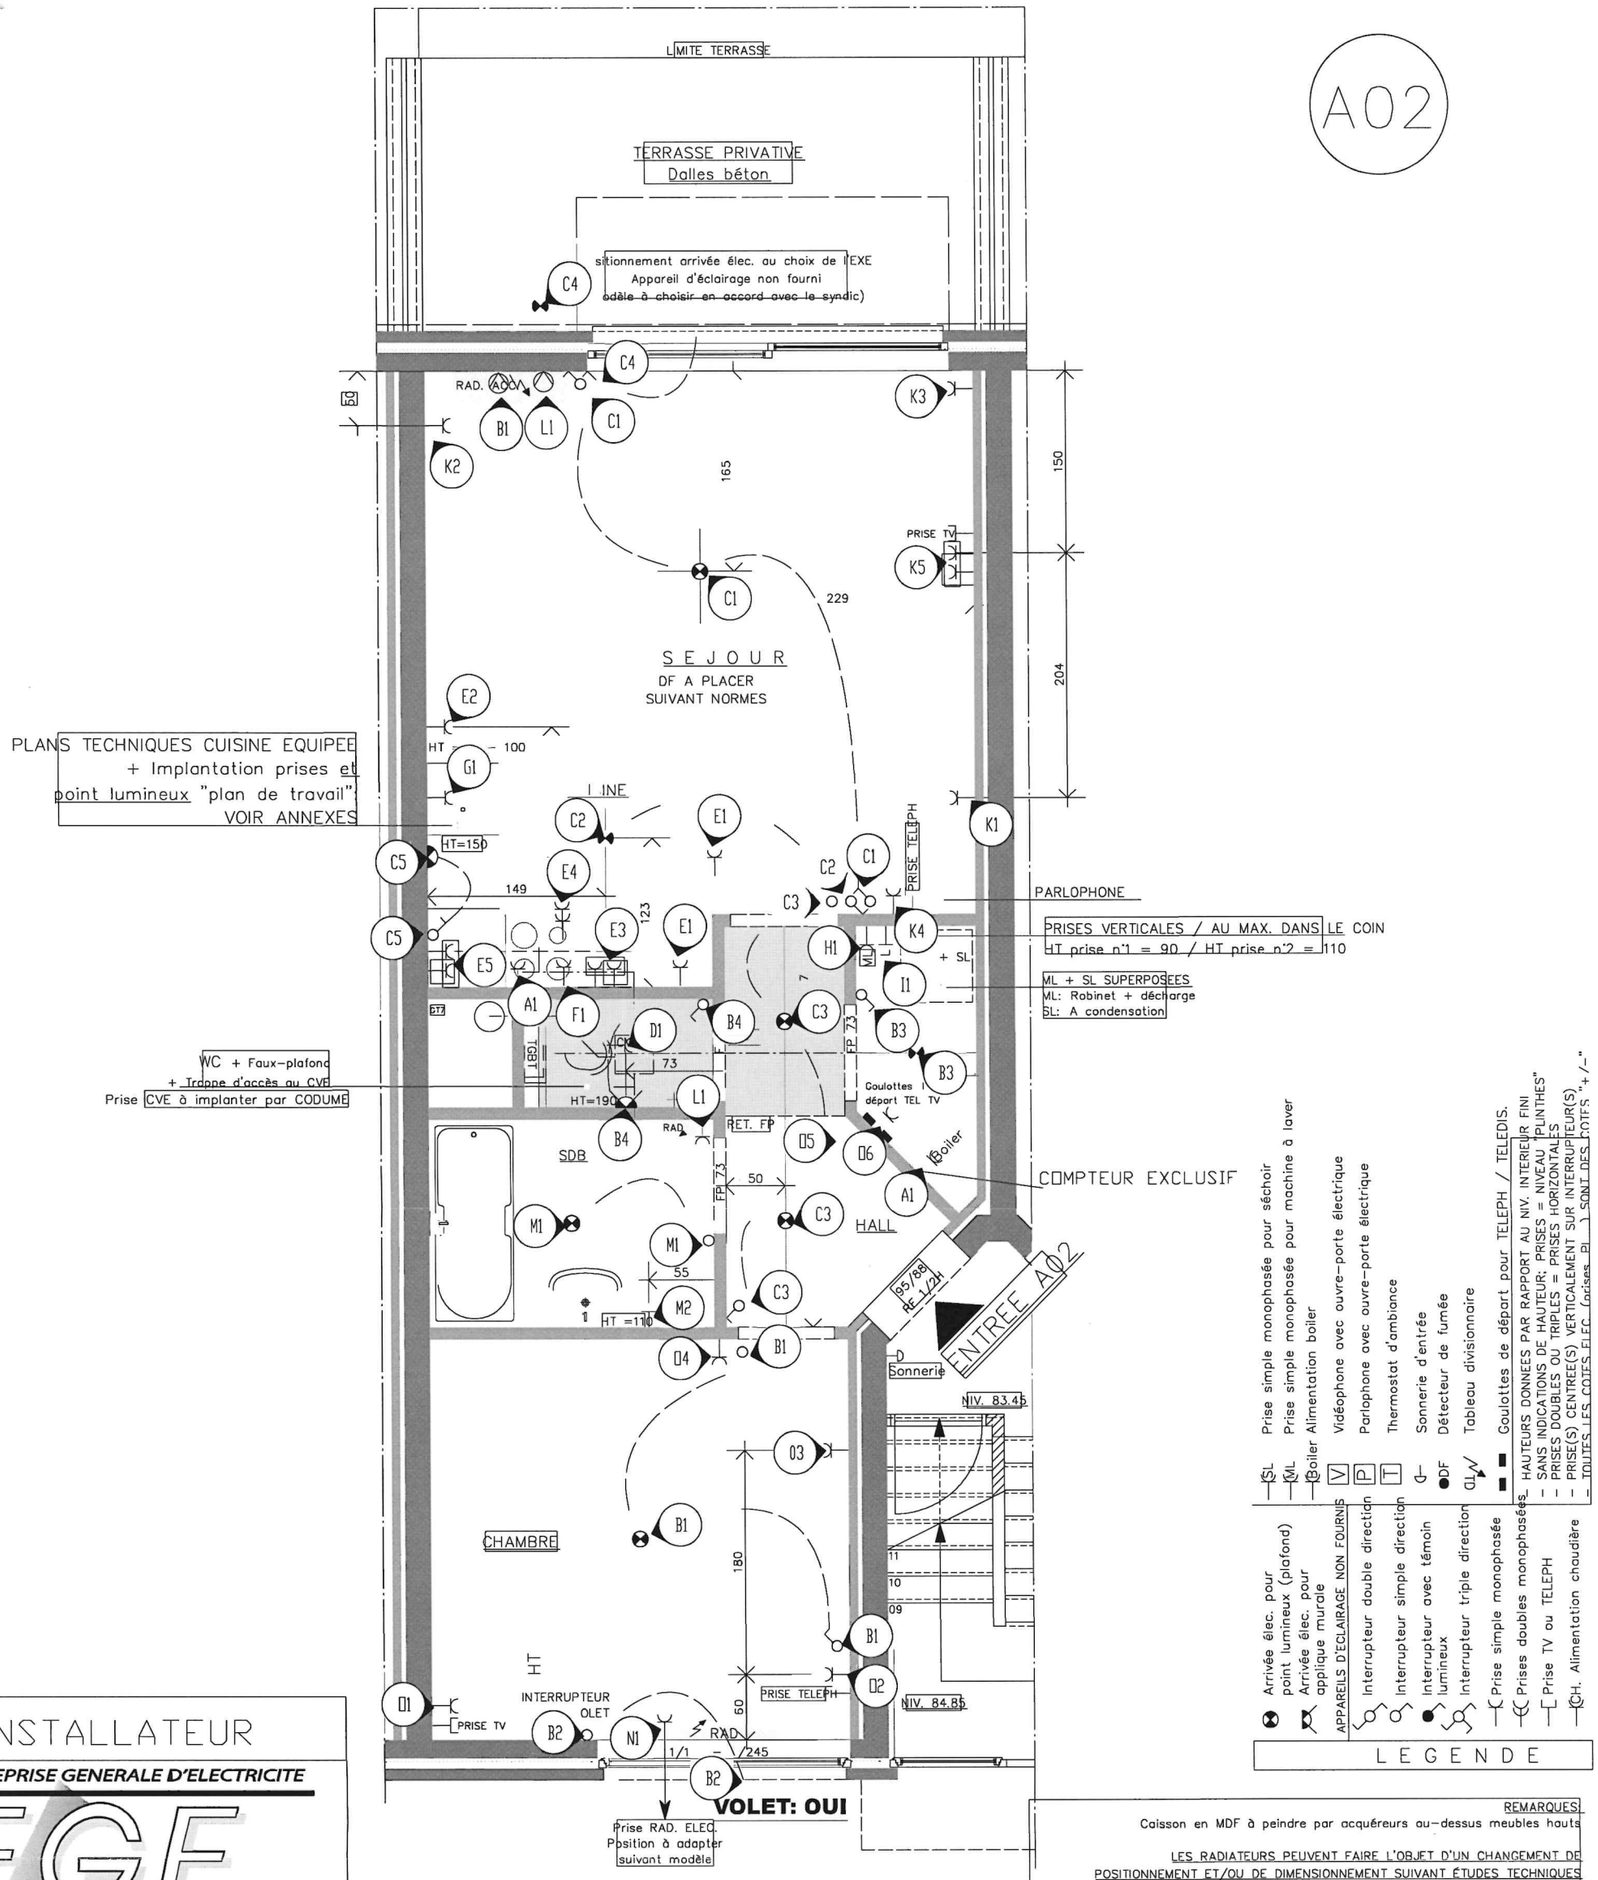

PLANS TECHNIQUES CUISINE EQUIPEE
+ Implantation prises et
point lumineux "plan de travail"
VOIR ANNEXES

REMARQUES:

Caisson en MDF à peindre par acquéreurs au-dessus meubles hauts

LES RADIATEURS PEUVENT FAIRE L'OBJET D'UN CHANGEMENT DE POSITIONNEMENT ET/OU DE DIMENSIONNEMENT SUIVANT ÉTUDES TECHNIQUES

SCHEMA DE PASSAGE DES GAINES DE VENTILATION DONNE A TITRE INDICATIF

Les côtes sont données à titre indicatif et peuvent varier suivant les adaptations techniques du chantier

Représentation des châssis à titre indicatif

LEGENDE

- Arrivée élec. pour point lumineux (plafond)
- Arrivée élec. pour applique murale
- APPAREILS D'ECLAIRAGE NON FOURNIS
- Interrupteur double direction
- Interrupteur simple direction
- Interrupteur avec témoin lumineux
- Interrupteur triple direction
- Prise simple monophasée
- Prises doubles monophasées
- Prise TV ou TELEPH
- CH. Alimentation chaudière
- Goulottes de départ pour TELEPH / TELEDIS.
- HAUTEURS DONNEES PAR RAPPORT AU NIV. INTERIEUR FINI
- SANS INDICATIONS DE HAUTEUR: PRISES = NIVEAU PLINTHES"
- PRISES DOUBLES OU TRIPLES = PRISES HORIZONTALES
- PRISE(S) CENTREE(S) VERTICALEMENT SUR INTERRUPTEUR(S)
- TOUTES LES COTES ELEC (prises, PI...) SONT DES COTES "+/-"
- Boiler Alimentation boiler
- Vidéophone avec ouvre-porte
- Parlophone avec ouvre-porte
- Thermostat d'ambiance
- Sonnerie d'entrée
- Détecteur de fumée
- Tableau divisionnaire
- Prise simple monophasée pour séchoir
- Prise simple monophasée pour machine à laver
- SL
- ML
- V
- P
- T
- DF

INSTALLATEUR

ENTREPRISE GENERALE D'ELECTRICITE

EGF SPRL

Rue du cimetière 190
à 7110 Houdeng Goegnies
Tél 064/26.56.52
Fax 064/65.25.88
Email sprl.egf@skynet.be

EXECUTION	ELEC CHAUF/SAN	– SANITAIRES DE BASE
POUR ACCORD,		– VOLET ELEC. POUR CHAMBRE: OUI
Date:		– PARLOPHONE
Nom:		– CAVE SUR CIRCUIT COMMUN
Signature:		

PLAN INDICATIF DES FINITIONS			L 1121 – "Le Parc"
PROPRIETAIRES	Mr et Mme BEECKMANS		
APPARTEMENT	A.02	CH. ELEC.	REZ – 1 CH.
PARKING SOUS-SOL	N° 1		
CAVE	N° 5		
PLAN N° 2/2	EXECUTION		13/06/2012
Image3146559061.jpg	Logement moyen		

AB – 08/06/2012
AB – 13/06/2012