PROPRIETE de "
Chaussée de Wavre 1565. 1567. Auderghem

CONSTRUCTION D'UN HANGAR
d'usage de dépot

PLAN JOINT A MA DEMANDE
D'AUTORISATION DE BATIR
EN DATE DE CE JOUR
LES PROPRIETAIRES.

Dressé par l'architecte Im.Br 20
ROBERT LANCEL
45. RUE VALDUC. AUDERGHEM
TEL 72.61.74.

PLANS - FACADES - COUPES.
Echelle 2cm.p.m.

D. 113. F.1.
le 15 janvier 1964.

Proposé par l'architecte communal
le 4. 3. 1964
Vu et approuvé par le
Collège Echevinal d'Auderghem
en séance du 4. 3. 1964
Par ordonnance :
Le Secrétaire communal, Le Collège,



Porte nouvelle

FACADE A RUE
existante à maintenir

Bureaux 2 x 57 + cave + grenier = 228 m².





Vu et approuvé par le
Collège Echevinal d'Auderghem

Parties existantes à maintenir
Parties à démolir
Parties nouvelles
Parties à démolir et reconstruire.

SITUATION

CHAUSSEE DE WAVRE

FACADE A RUE
existante à maintenir

COUPE LONGITUDINALE A.B.

FACADE ARRIERE Coupe C.D.

COUPE E.F.

ENTREE Carrossable

ENTREE des bureaux

BUREAU de RECEPTION

BUREAU de COMPTABILITE

ATELIER EXISTANT A DEMOLIR

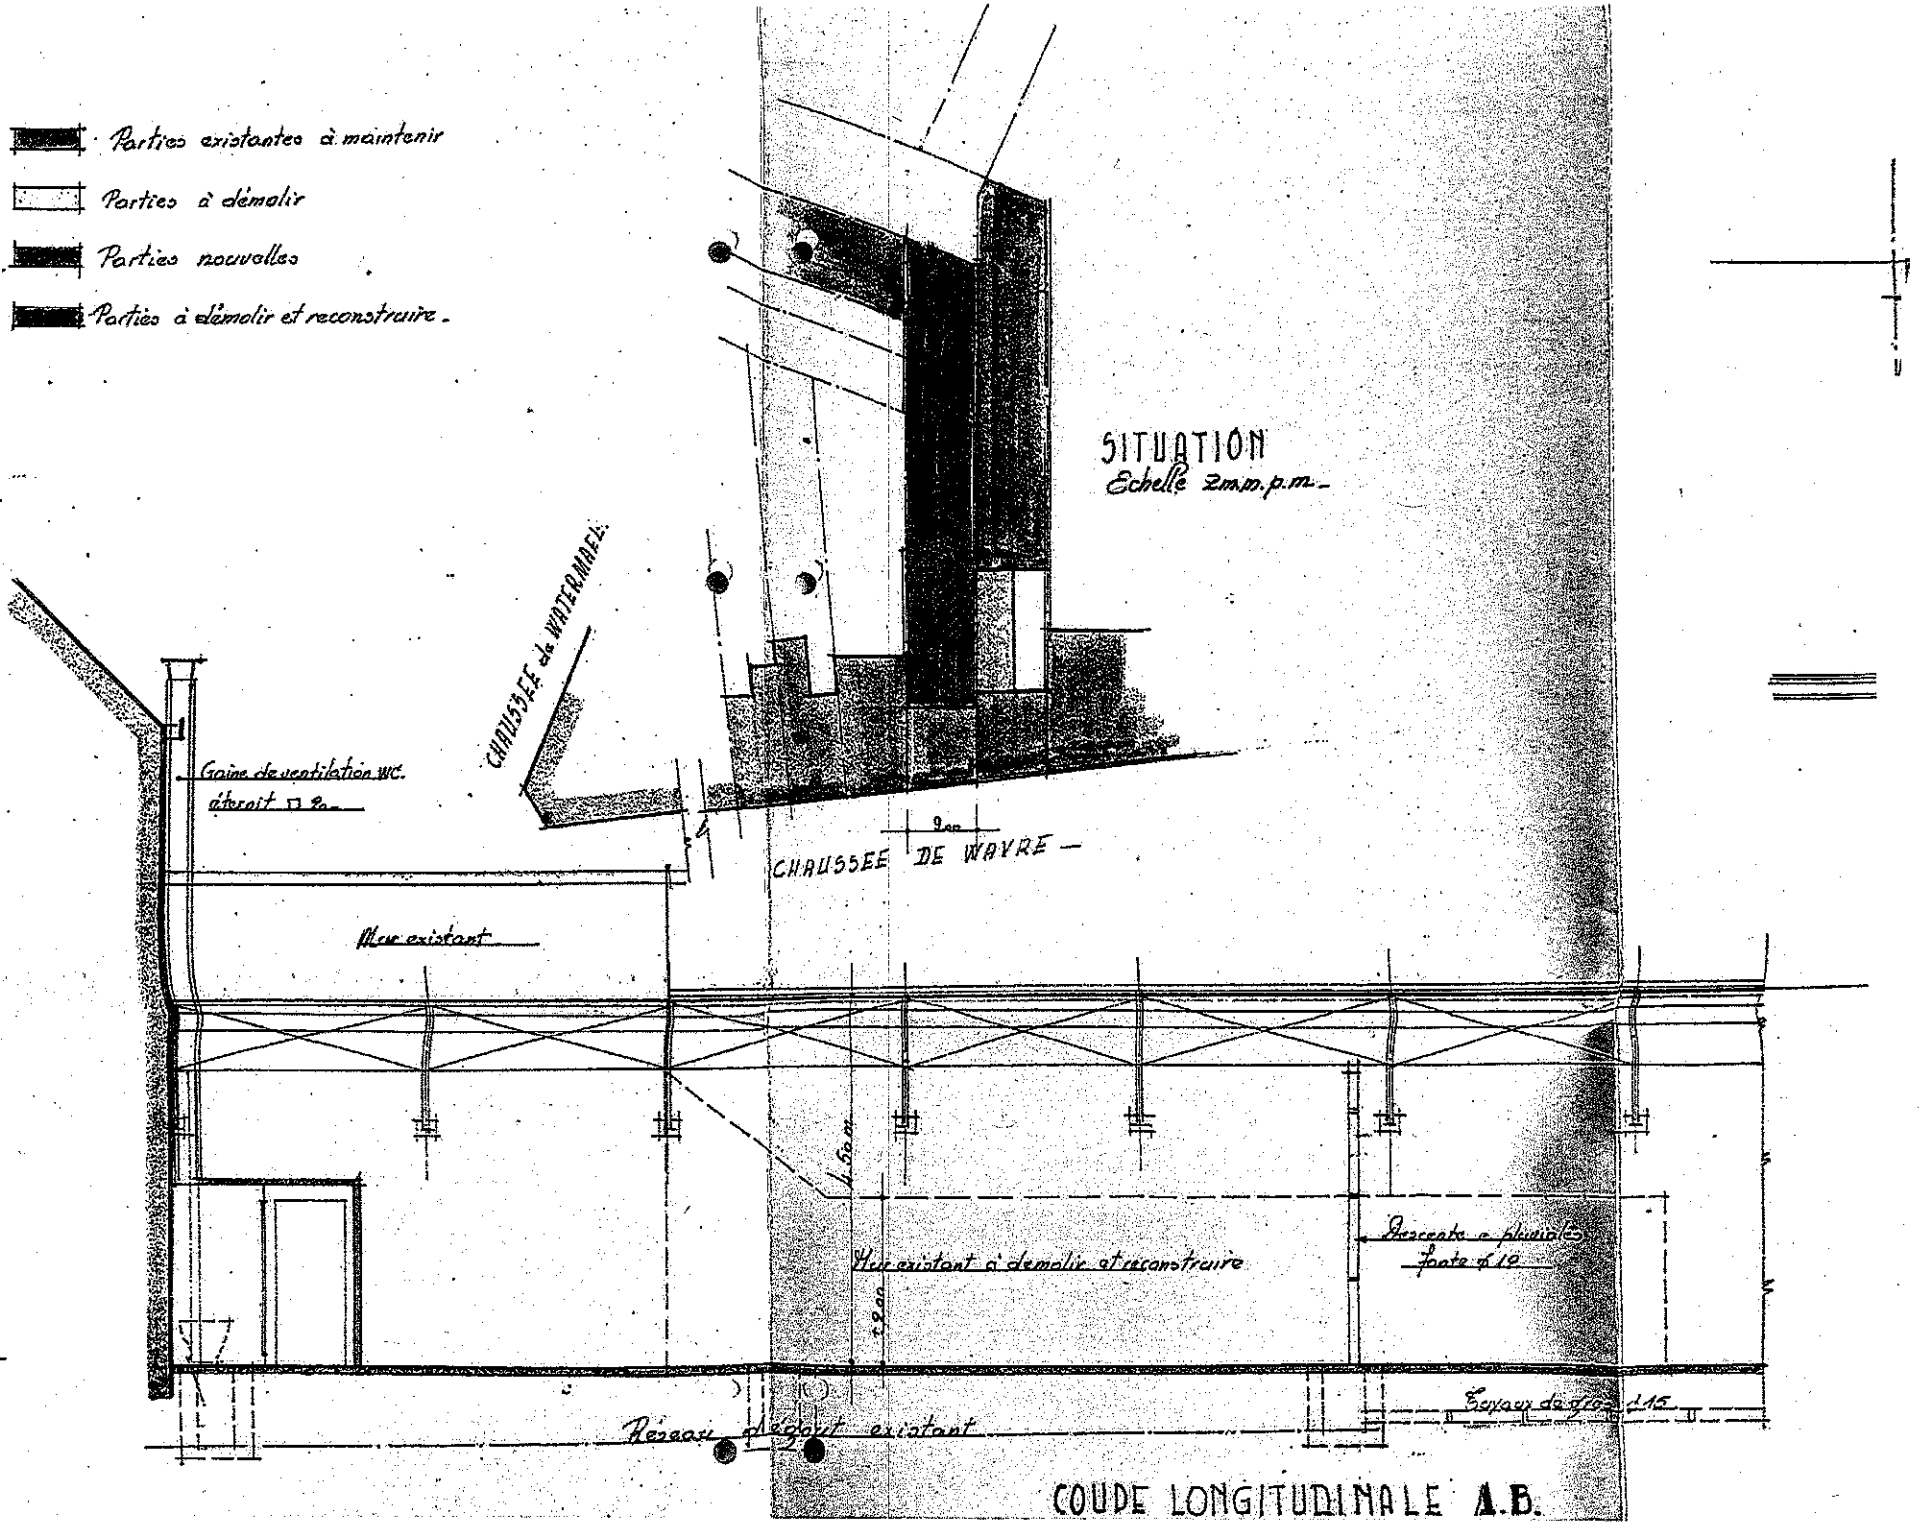
BATIMENT EXISTANT
à usage de bureaux.

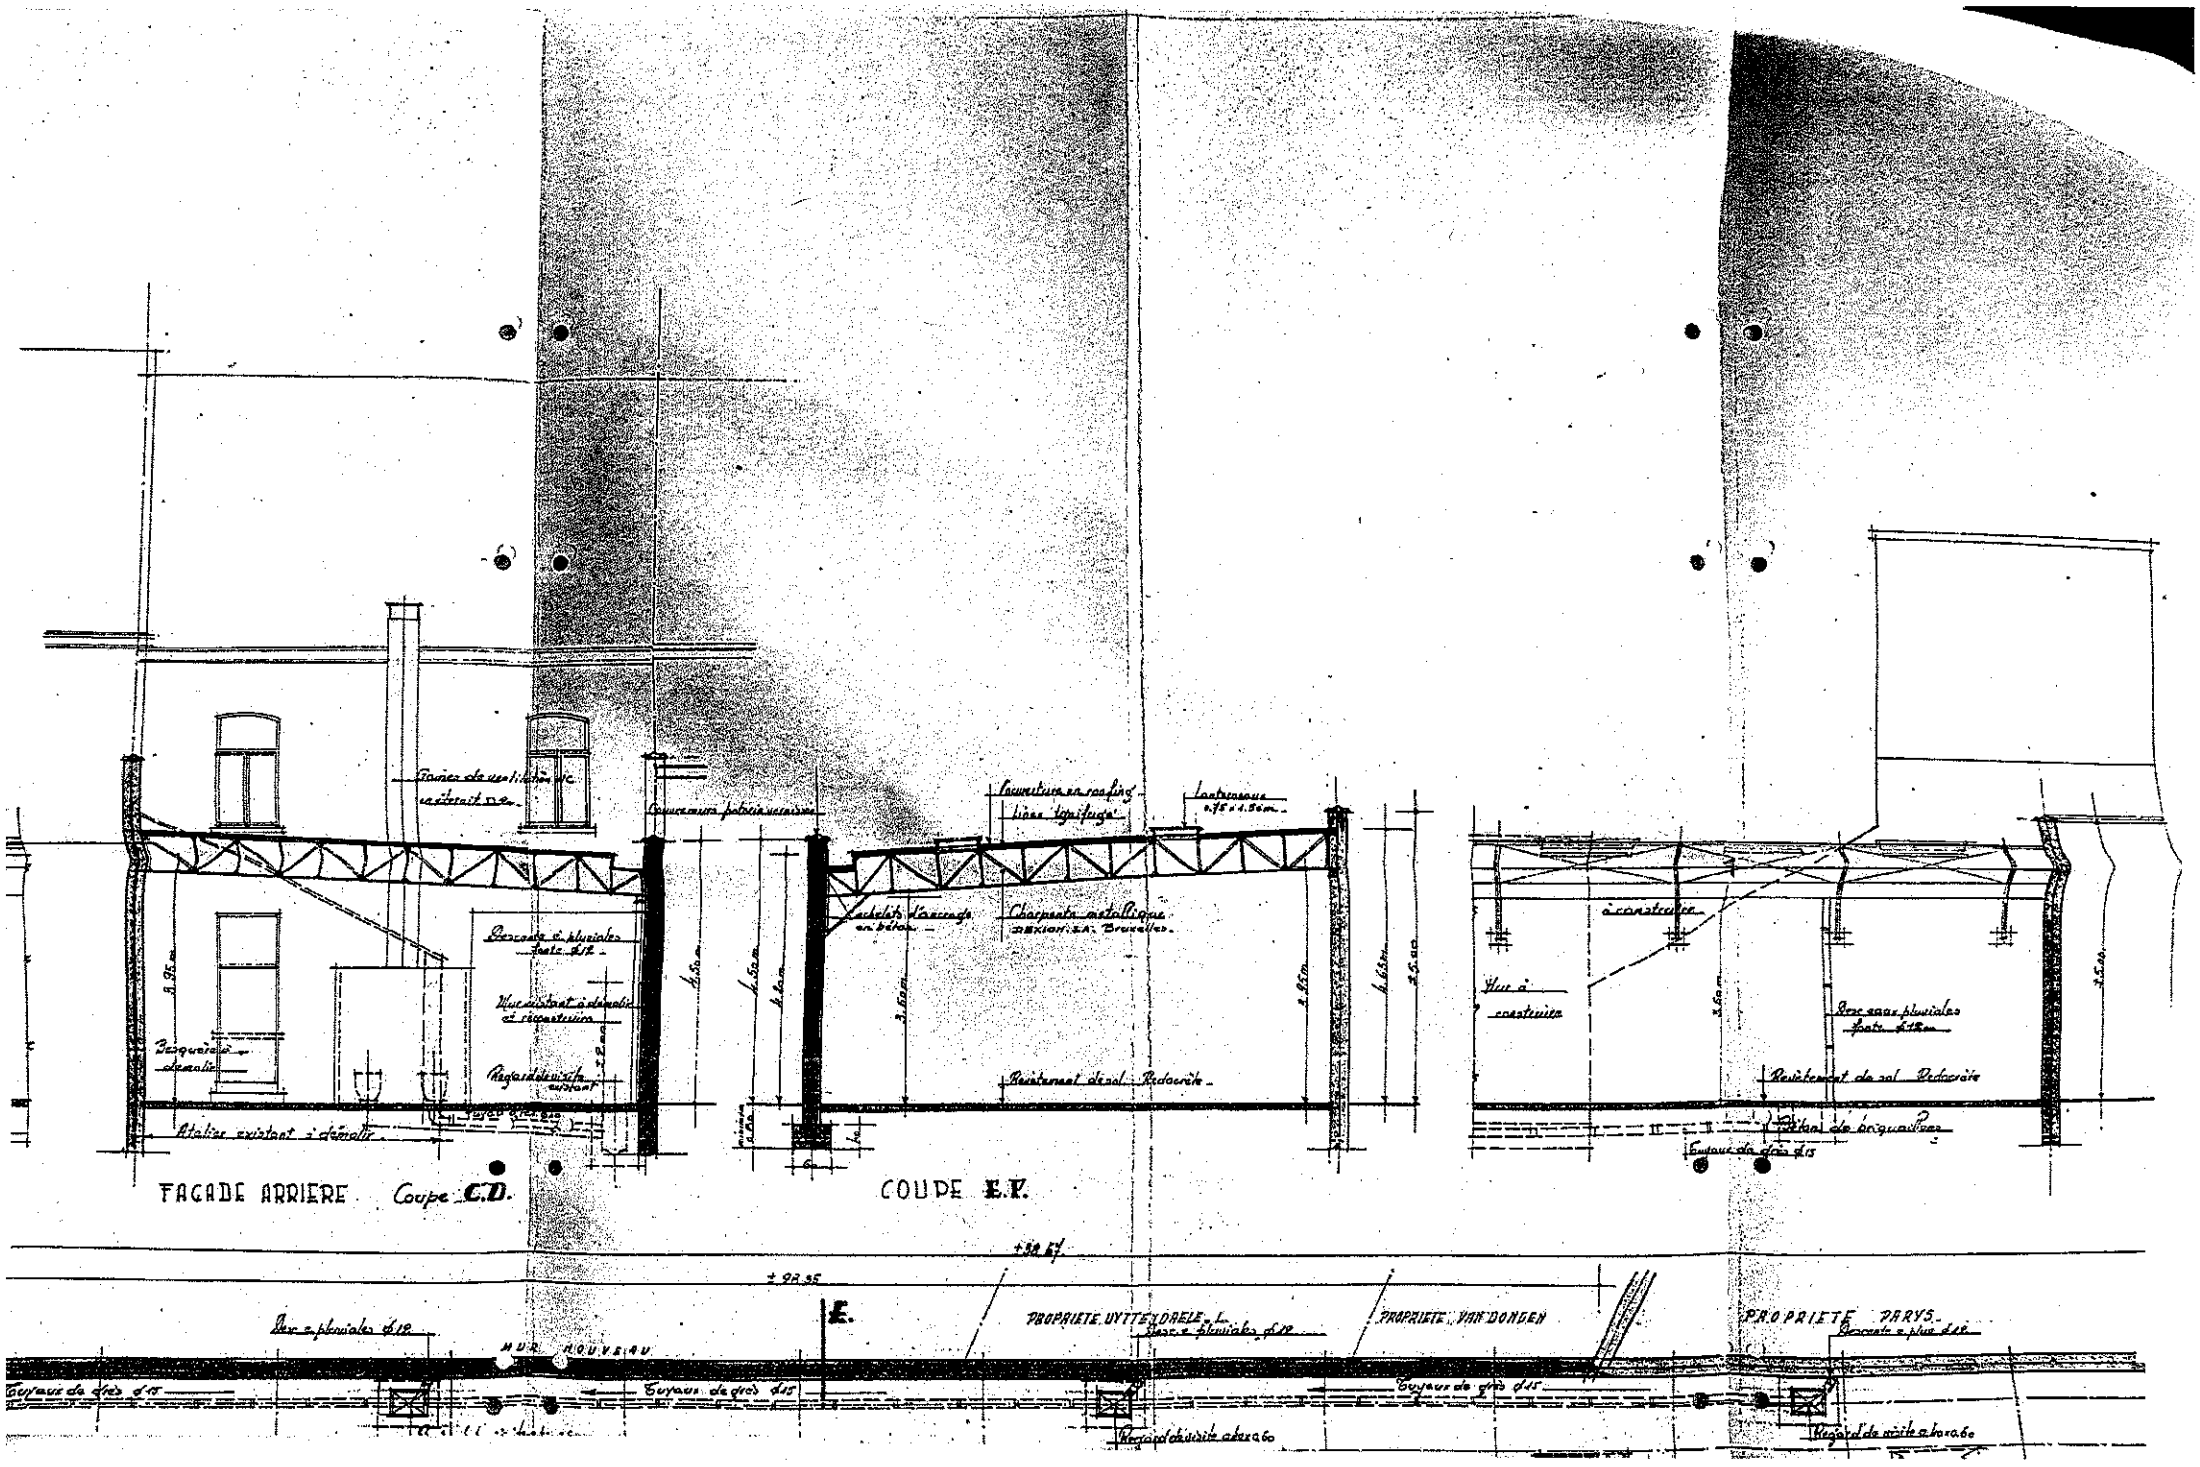
PARTIE A RECOUVRIR


PROPRIETE VAN DONGEN

PROPRIETE DE Mme TIMMERS HELLEBERG


Parties existantes à maintenir
Parties à démolir
Parties nouvelles
Parties à démolir et reconstruire.
SITUATION
Echelle 2mm.p.m.
CHAUSSEE de WATERMAEL
CHAUSSEE DE WAVRE
Gaine de ventilation WC.
Mur existant
Mur existant à démolir et reconstruire
Descente eaux pluviales
Fonte ø 12
Egouts de gros 1.15
Réseau égout existant
COUPE LONGITUDINALE A.B.


FACADE ARRIERE Coupe C.D.
COUPE E.F.
E.
PROPRIETE UYTTENDAELE L.
PROPRIETE VAN DONGEN
PROPRIETE PARYS
MUR MOUVEAU
Tuyaux de grès d15
Tuyaux de grès d18
Regard de visite