melopee

Maatvoering is steeds indicatief en kan minimaal afwijken van de realiteit

Extra's


* Inkomdeur: Falcon kl 3

Technieken

* 1. Warmwateraansluiting 12/15
* 2. Koudwateraansluiting 12/15
* 3. Koudwateraansluiting 12/15
* 4. Afvoer, min. 40mm
* 7. wandcontactd. voor combi-magnetron - 2,6kW
* 9. wandcontactd. voor koelkast/vriezer - 90kW
* 10. wandcontactd. voor vaatwasser - 2,3kW
* 11. wandcontactd. voor afzuigkap - 250kW
* 18. 2 x 230kW wandcontactd. voor kookplaat - 6,4kW
* 20. afvoerkanaal voor fzuigkap diam 160mm

Elektriciteit

* in touchscreen 1 'alle verlichting aan'-schakelaar, 1 'alle verlichting uit'-schakelaar
* 'alle verlichting uit'-schakelaar in slaapkamer

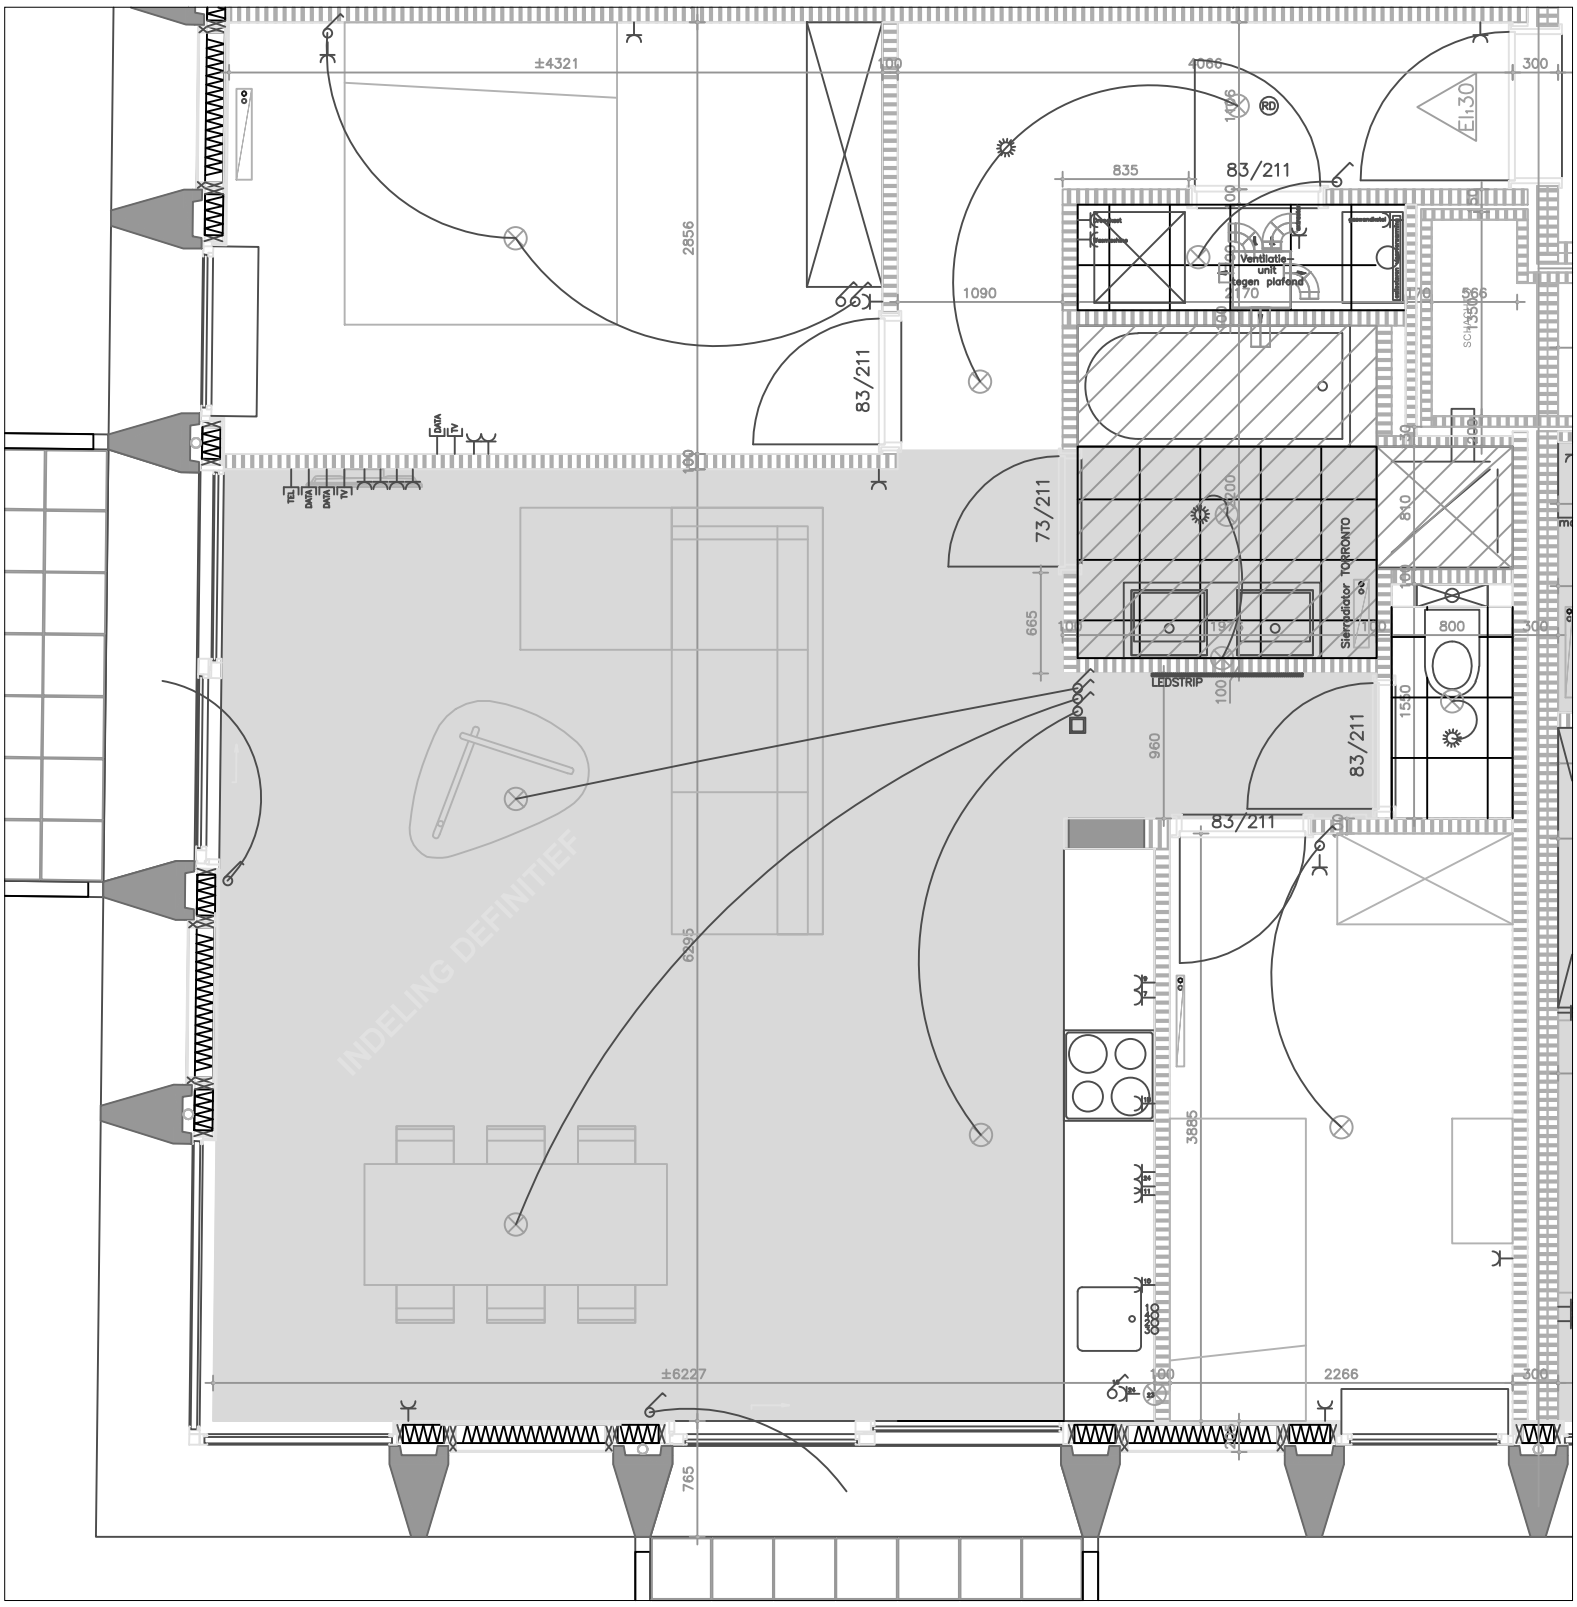

LEGENDE

- Verlaagd plafond
- Vloerverwarming
- Lichtpunt
- Schakelaar
- Stopcontact
- DATA Data–aansluiting
- TV TV–aansluiting
- TEL Telefoon–aansluiting
- Touchscreen
- Bewegingsdetector wand
- Bewegingsdetector plafond

Plan: Melopee 5.3.	**Klant:** Parein
Schaal: A3 - 1/50	**Tekening:** P+ - JD

premium plus

INTERBUILD

gands anders wonen

CREPAIN BINST ARCHITECTURE

Indexen

A	Indelingsplan akkoord op 24/09/2014	29/12/2014
B	Elektriciteitsplan basis (keuken wel vlgs plan SIEM)	27/02/2015
C	Aangepast elektriciteitsplan na geschenk Gands	14/04/2015
D	Aangepast elektrictiteitsplan na bespreking klant	30/04/2015