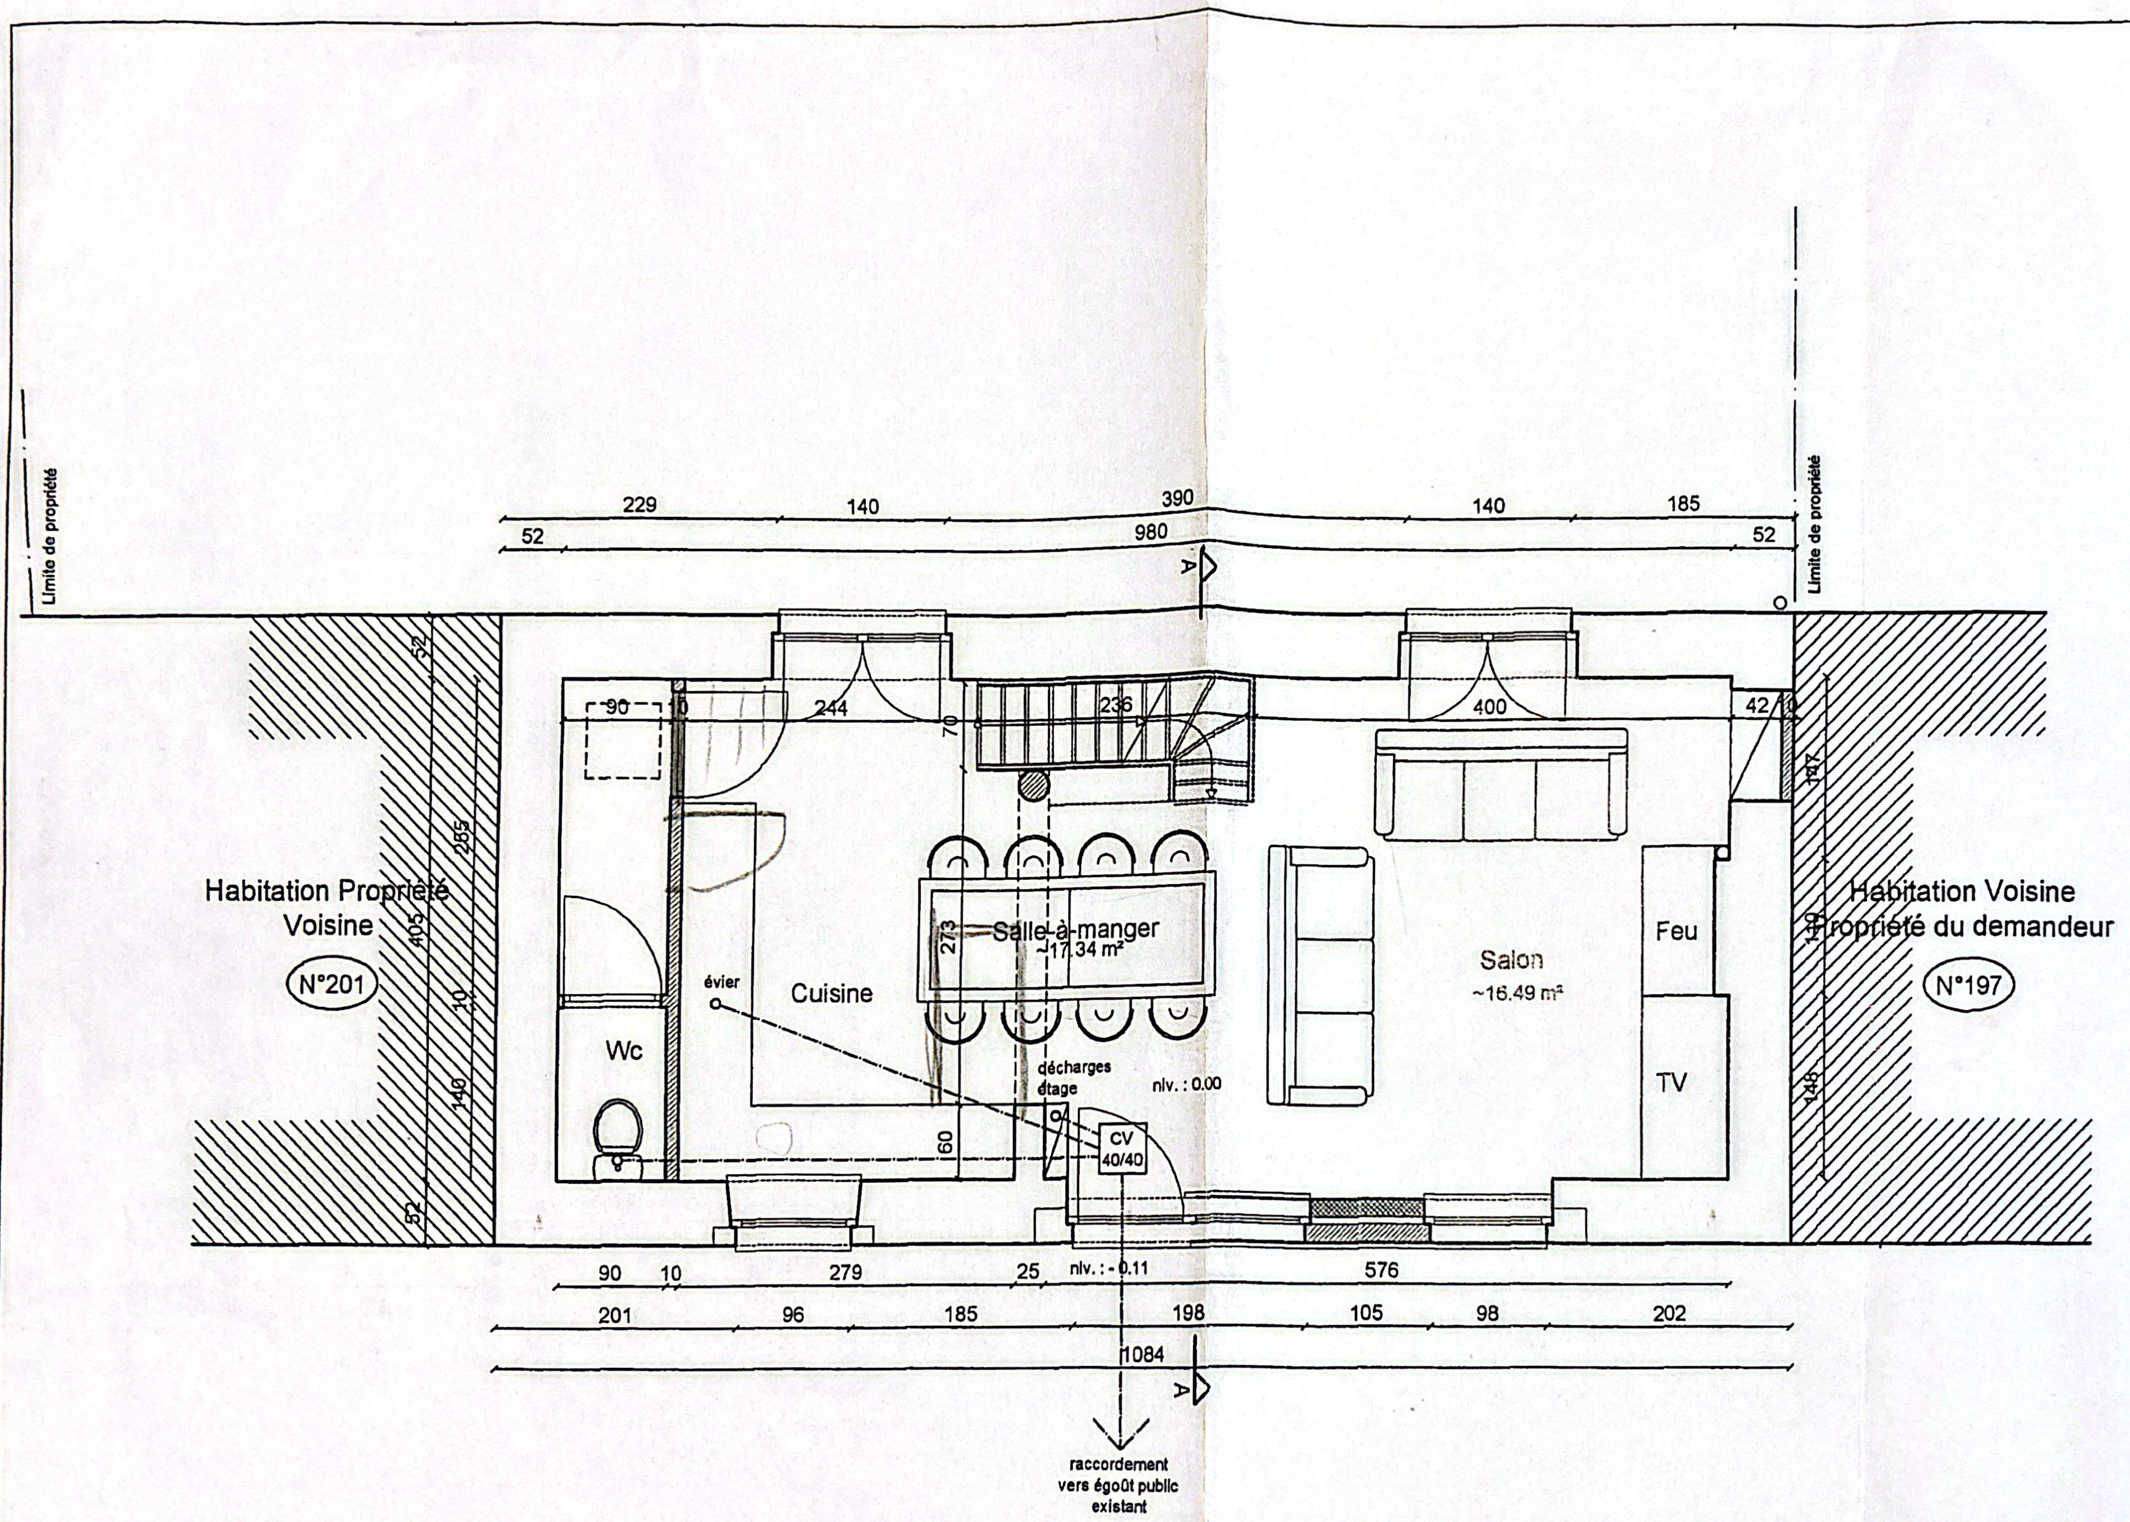


REZ (situation projetée)

OPUS - ARCHITECTES Chaussée de MOns, 343 - 7100 HAINE ST-PAUL

24/08/2005

Maître de l'Ouvrage : M. et Mme VANBELLINGEN - PIETRONS

24/08/2005

Limite de propriété

Limite de propriété

A

Habitation Propriété Voisine

N°201

52

405

Chambre 1
15.83 m²

niv. : + 2.95

Hall
7.15 m²

Chambre 2
15.71 m²

405

Habitation Voisine
Propriété du demandeur

N°197

391

14

177

10

388

52

A

ETAGE 1 (situation existante)

Maître de l'ouvrage : M. et Mme VANBELLINGEN - PIETRONS

OPUS - ARCHITECTES Chaussée de MOns, 343 - 7100 HAINE ST-PAUL