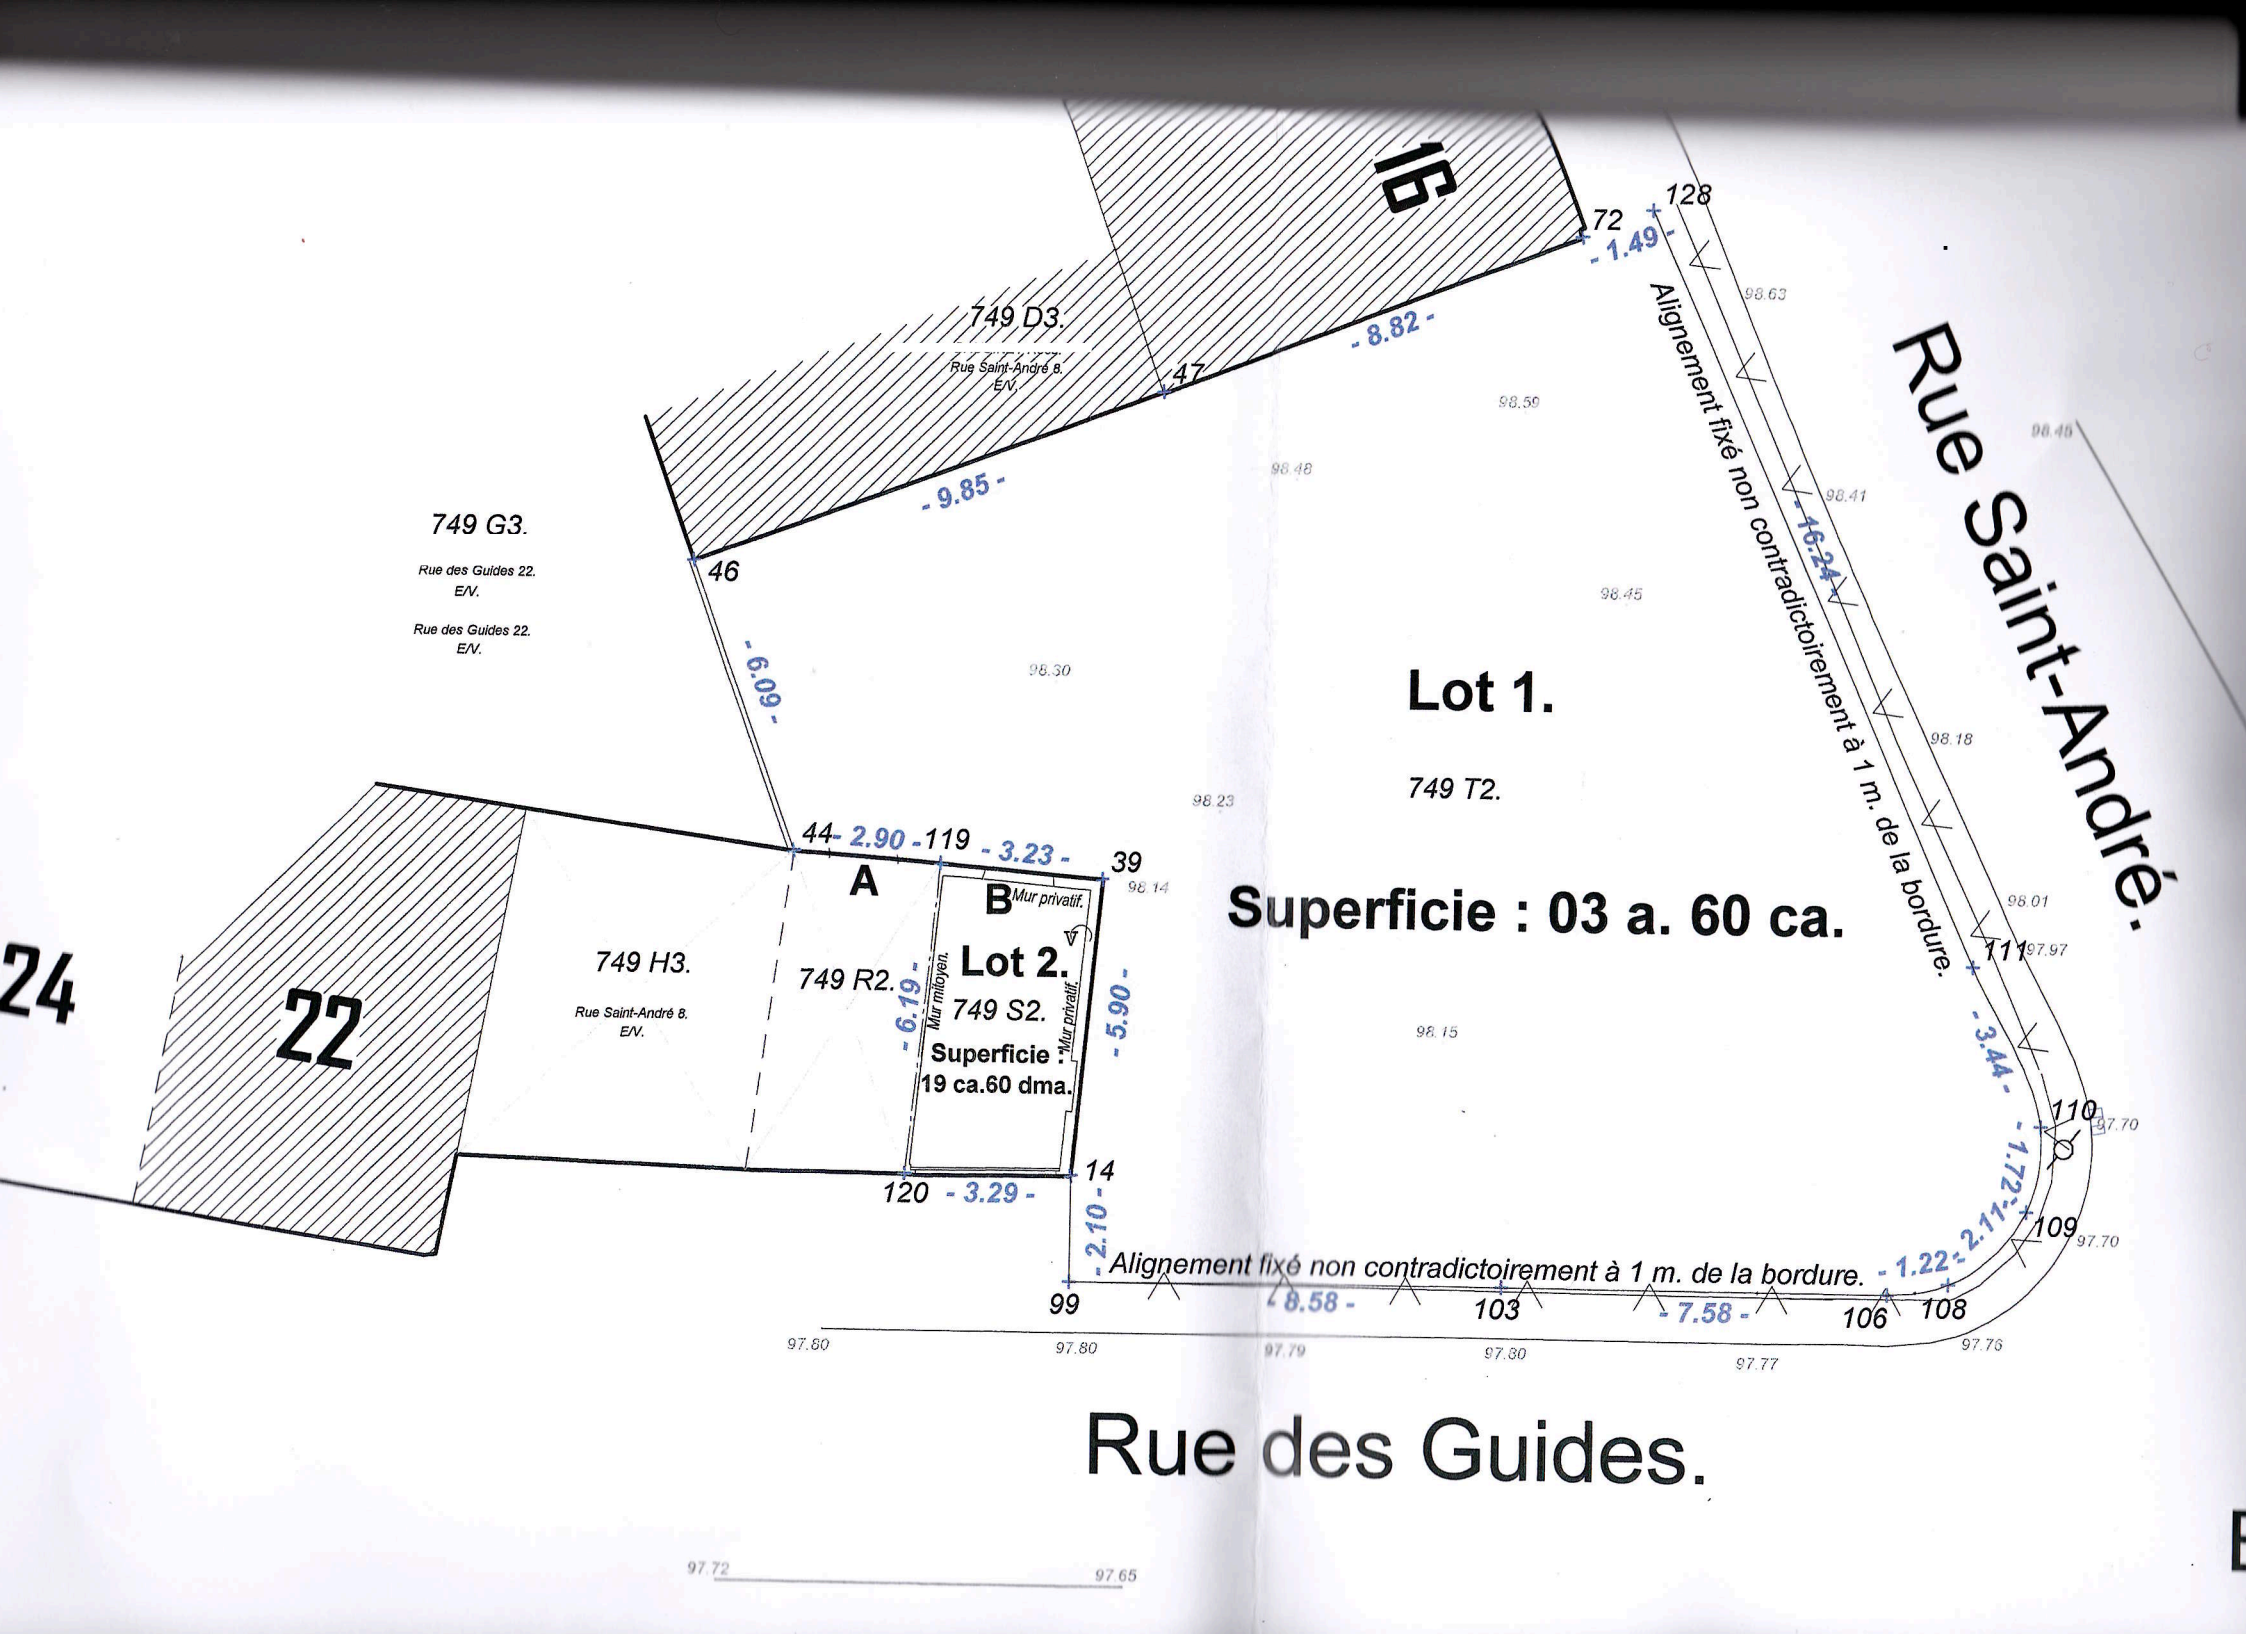

16
749 D3.
Rue Saint-André 8.
E/V.
749 G3.
Rue des Guides 22.
E/V.
Rue des Guides 22.
E/V.
749 H3.
Rue Saint-André 8.
E/V.
749 R2.
749 S2.
Superficie :
19 ca.60 dma.
Mur privatif.
Mur mitoyen.
Mur privatif.
Lot 1.
749 T2.
Superficie : 03 a. 60 ca.
Lot 2.
A
B
22
24
46
47
72
128
44
119
39
14
120
99
103
106
108
109
110
111
- 9.85 -
- 8.82 -
- 1.49 -
- 16.24 -
- 6.09 -
- 2.90 -
- 3.23 -
- 6.19 -
- 5.90 -
- 3.29 -
- 2.10 -
- 8.58 -
- 7.58 -
- 1.22 -
- 2.11 -
- 1.72 -
- 3.44 -
Alignement fixé non contradictoirement à 1 m. de la bordure.
Alignement fixé non contradictoirement à 1 m. de la bordure.
Rue Saint-André.
Rue des Guides.
98.63
98.59
98.48
98.46
98.41
98.45
98.30
98.18
98.23
98.14
98.01
97.97
98.15
97.70
97.70
97.80
97.80
97.79
97.80
97.77
97.76
97.72
97.65