
Annexe à l'acte de base
259 Av Georges Henri
1201 Woluwe St Lambert
Div 3 Sect D parcelle 149 y10

Plan du 27/06/2025

FOR LIVING srl
GEOMETRE
Rue de la Gendarmerie 10A
1380 LASNE

TEL : 0495 33 33 21
Denis Quertain

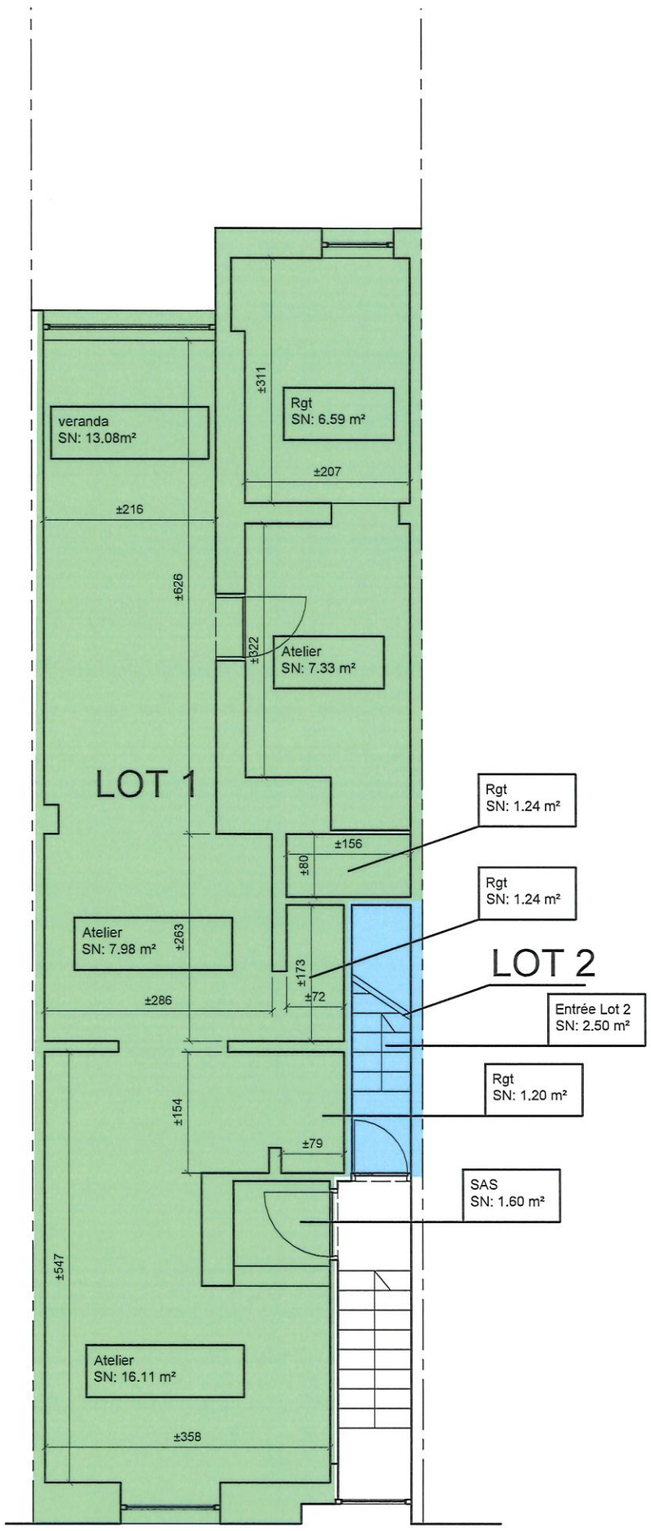

Niv. 1

LOT 1:

Surface Brute : 69.26 m²
Surface Nette : 56.37 m²

LOT 2:

Surface Brute : 3.29 m²
Surface Nette : 2.50 m²

Echelle 1:75-A3

Ce plan, basé sur base d'un relevé sommaire , est fourni à titre illustratif, n'engageant pas la responsabilité du géomètre.
Utilisation limitée à la préparation de l'acte de base.