
MESURAGE
Echelle: 1/500

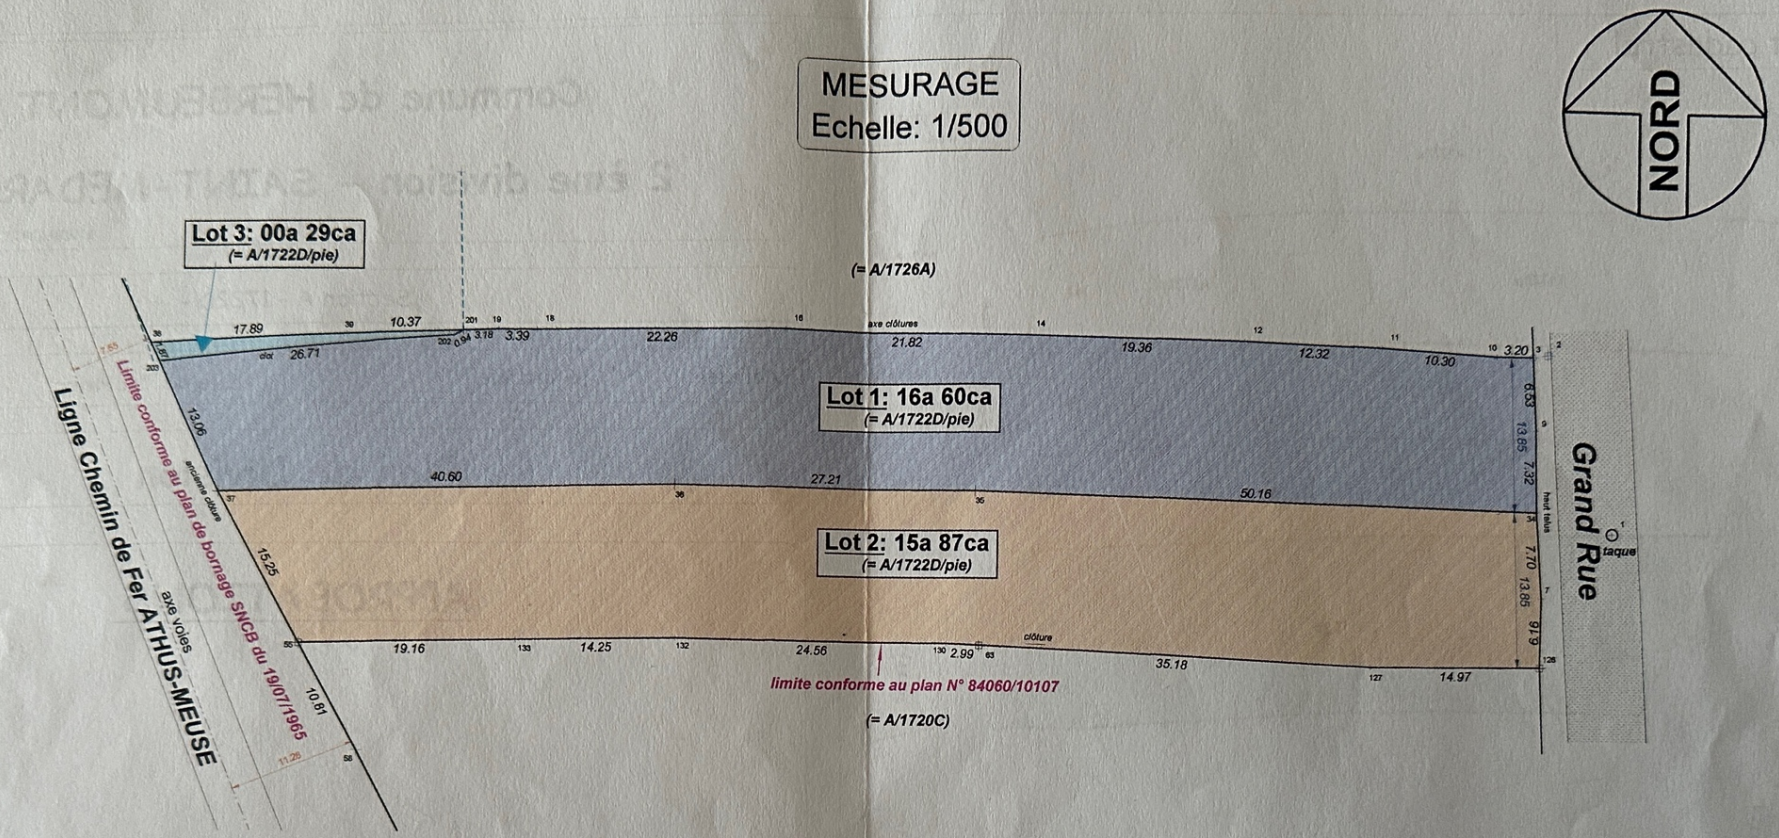

COORDONNEES LAMBERT 72

N°	X	Y	Nature
3	219043.86	55547.46	borne Feno à placer
7	219044.85	55525.94	axe clôtures
9	219044.19	55540.94	axe clôtures
10	219040.66	55547.49	axe clôtures
11	219030.38	55548.16	axe clôtures
12	219018.07	55548.70	axe clôtures
14	218996.71	55549.19	axe clôtures
16	218976.90	55549.49	axe clôtures
18	218954.64	55549.09	axe clôtures
19	218951.24	55549.08	axe clôtures
34	219044.32	55533.62	borne Feno à placer
35	218994.19	55535.37	borne Feno à placer
36	218966.98	55535.50	borne Feno à placer
37	218926.41	55534.21	borne Feno à placer
38	218919.84	55547.62	borne Feno à placer
39	218937.71	55548.47	non matérialisé
55	218933.73	55520.84	borne Feno existante
63	218994.68	55521.45	borne Feno existante
126	219044.79	55519.78	borne Feno existante
127	219029.82	55519.71	point clôture
130	218991.69	55521.58	point clôture
132	218967.13	55521.78	point clôture
133	218952.89	55521.40	point clôture
201	218948.07	55548.94	point clôture
202	218947.25	55548.49	non matérialisé
203	218920.66	55545.94	non matérialisé

L'objet de ce plan est la division de la parcelle N° A/1722D.
Seules les limites créées par la division seront opposables aux parties.
Les limites du périmètre de la parcelle divisée n'ont pas fait l'objet d'une délimitation contradictoire et sont données sans garantie. A charge pour les indivisaires, s'ils le désirent, de faire procéder à la délimitation contradictoire de leur lot