




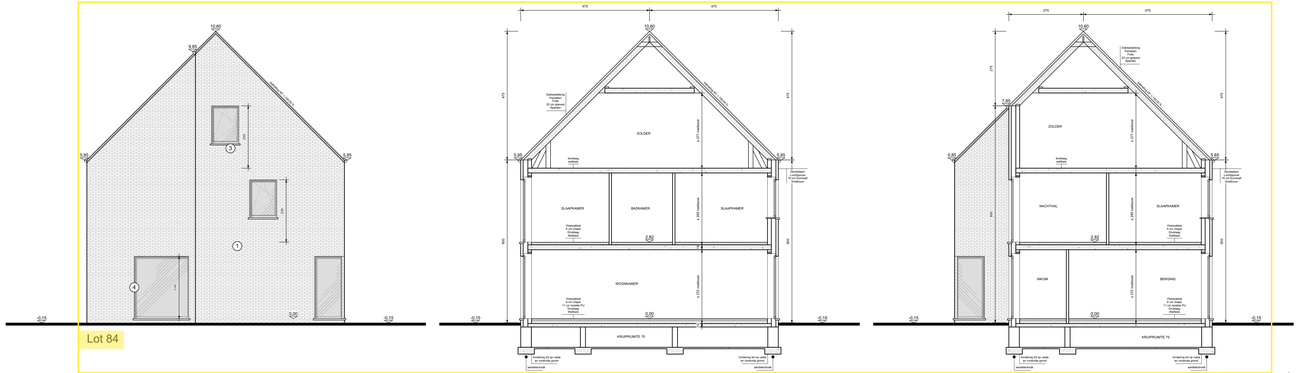

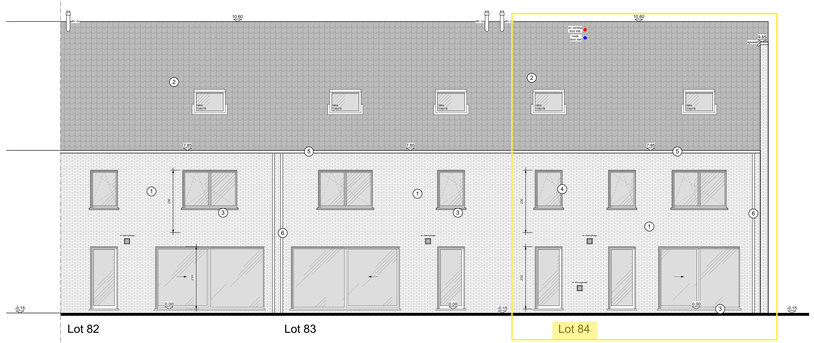

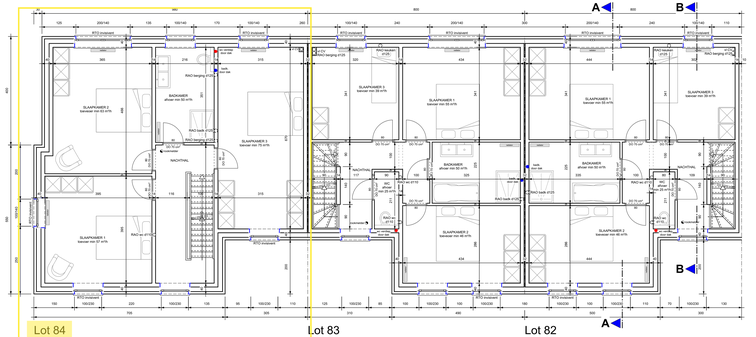


Legende Inplanting


- Bestaande bebouwing
- Vergunde bebouwing
- Aanvraag nieuw te bouwen woningen
- Klinkerverharding
- Verlichtingspaal
- Boom


Lot 82
Horizontaal dakoppervlak woning = 73,0 m2
Verharding klinkers = 26,0 m2
- regenwater infiltreert naast de verharding op natuurlijke wijze op eigen terrein

Lot 83
Horizontaal dakoppervlak woning = 72,0 m2
Verharding klinkers = 26,0 m2
- regenwater infiltreert naast de verharding op natuurlijke wijze op eigen terrein


Lot 84
Horizontaal dakoppervlak woning = 88,8 m2
Verharding klinkers = 31,5 m2
- regenwater infiltreert naast de verharding op natuurlijke wijze op eigen terrein

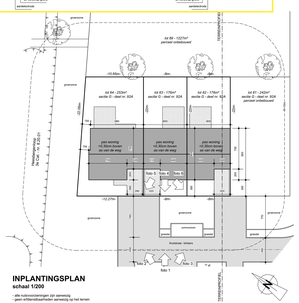


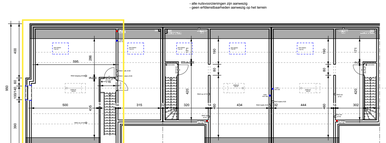

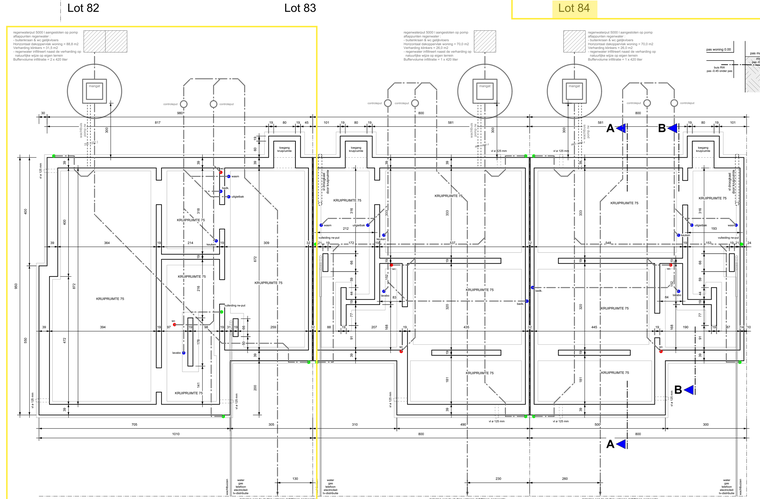



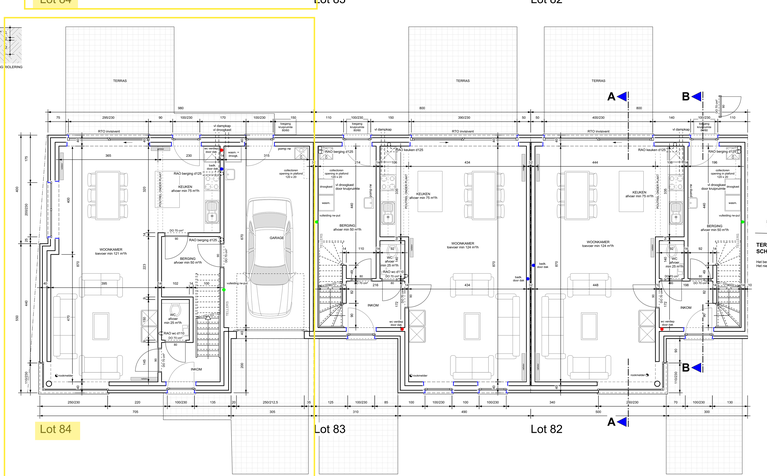

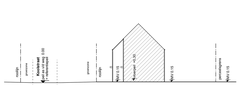

Het hellende dak/ platt dak/ dakpanlijn hoogteverschillen
Het nieuwe relief is aan te tegen in functie van de aanpalende gronden en de nieuwe woning

GEVELMATERIALEN & LEGENDE

1. GEVELS	WITTE GEVELSTEEN
2. DAK	ZWARTE BETONPAN
3. DORPELS	ARDUIN
4. RAMEN & DEUREN	ALUMINIUM (glas K = 1,1) RAL 9005 (glitzwart)
5. HANGGOOT	ZINK
6. AFVOERBUIZEN	ZINK
7. BINNENMUREN	SNELBOUW 9 cm of 14 cm
8. VLOERPLAAT	BETONNEN WELFSELS + DRUKLAAG

PROVINCIE	ANTWERPEN
GEMEENTE	Kasterlee
BOUWAANVRAAG	**BOUWEN VAN 3 EENGEZINSWONINGEN**
	Ter Hulst lot 82-84
LIGGING	**Verkaveling 'Ter Hulst' lot 82-84 Kasterlee**
KADASTRAAL	**1e afdeling - sectie G - deel van nrs. 92a**
OPDRACHTGEVER	**RDK nv Merksplassesteenweg 18 2310 Rijkevorsel** **tel - 03 340 29 10**
ARCHITECT	**Architectenbureau M.V.I. bvba Liersebroekstraat 35 9450 Haaltert** **GSM - 0475 64 16 75**

WIJZIGINGEN	VOOR AKKOORD	
10/01/2019: vraagverduidelijkingen 07/02/2019: vraagverduidelijken en verfijnde 08/02/2019: inrichting put weg 11/02/2019: inrichting gevelopeningen 13/02/2019: inrichting zolders verfijnd/plan 20/02/2019: inrichting/verfijnde op inplanting 27/02/2019: inrichting/verfijnde op inplanting 07/06/2019: vaste trap zolder en lot 84 01/10/2019: aanpassing Velux dakvl 13/05/2020: inrichting dakvlak lot 82 - 84	DE OPDRACHTGEVER	DE AANNEMER
	Listen 82 - 84	
SCHAAL: 1 / 50	DATUM: 06/09/2019	plan nr. 01/01