


ACHTERGEVEL
SCHAAL 1/50
0 1 2 3 4 5m

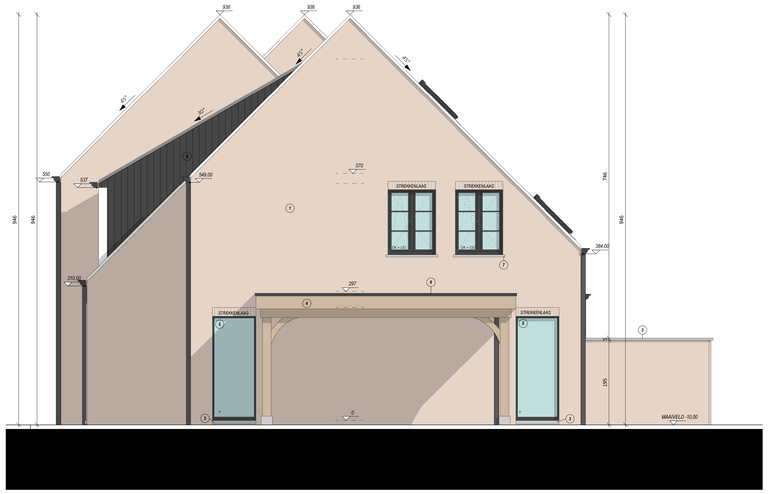

RECHTERZIJGEVEL LOT 3
SCHAAL 1/50
0 1 2 3 4 5m



VOORGEVEL
SCHAAL 1/50
0 1 2 3 4 5m



LINKERZIJGEVEL LOT 1
SCHAAL 1/50
0 1 2 3 4 5m

LEGENDE

1. ROOD-BRUIN GENUANCEERDE GEVELSTEEN
2. PAN BLAUW GESMOORD
3. ARDUIN DORPEL
4. HOUT
5. PVC ZWART
6. ALU-DAKRANDPROFIEL
7. ALU-DORPEL
8. ARDUIN
9. ZWARTE GEVELBEKLEDING

- SNELBOUWSTEEN
- ISOLATIE
- EPS ISOLATIE + CREPI
- GEVELSTEEN
- GEVELBEKLEDING: HOUT
- GEVELBEKLEDING ROCKPANEL
- ISOLERENDE STEEN
- BETONSTEEN
- GESTABILISEERD ZAND
- BETON ELEMENTEN
- ONDERGRONDS METSELWERK

AFKORTINGEN

V	VASTE RAMEN
DK	DRAAIKIPRAMEN
OD	OPENDRAAIENDE RAMEN
SR	SCHUIFRAMEN
D	BUITENDEUREN
KD+S	KIPDRAAIRAAM MET SLEUTEL ALS VALBEVEILIGING
BW	BORSTWERING
BKU	BETONKUSSEN

AARD: **Het bouwen van drie koppelwoningen**

PROVINCIE : Oost - Vlaanderen
STAD : 9990 Maldegem
STRAAT : Bug. Rotsart de Hertainglaan 32

KADASTRALE INFo : Afdeling 2 - Sectie D - Nrs. 9V3 en 9W3
LOT : 0

Verkavelingsnr. : /
Goedgekeurd : /
Afgegeven aan : /
BPA nr. : /
KB : /
benaming : /

OPDRACHTGEVER(S) **Notux BV**
Afsneedrop 14
9051 Gent

WIJZIGINGEN:

A				L			
B				M			
C				N			
D				O			
E				P			
F				Q			
G				R			
H				S			
I				T			
J				U			
K				V			

Bij ondertekening van de bouwplannen (incl. de inplanting) verklaart de opdrachtgever(s) zich akkoord met de inhoud ervan.
Wijzigingen van de plannen dienen voor de bouwstart aan de architect te worden medegedeeld.
De aanvang van de werken zonder de architect te verwittigen, bepaalt de volledige verantwoordelijkheid van de
eigenaar(s) voor mogelijke schade en gebreken, voortvloeiende uit deze onwettelijke handelswijze (KB 19/1/58 - 6 GOTI).
Wijzigingen in uitvoering, niet volgens de goedkeuring, worden op kosten van de opdrachtgever(s) en aannemer afgebroken.

ARCHITECTENBURO BERKEIN

Bellemstraat 50
9800 Aalter
Tel. 09 227 88 27
Fax. 09 227 88 20
info@architectenburo.berkein.com
Orde Architecten Oost-Vlaanderen

DE OPDRACHTGEVER(S)

STADS- of GEMEENTEBESTUUR
STEDENBOUW EN RUIMTELIJKE ORDENING

DOSSIER: 00.00.000 | GETEKEND: Y.N. / T.P. | DATUM: 2023/06/21 | SCHAAL:1/50e.a. AANTAL PLANS:4

PLAN 3/4 GEVELS