
Gemeente : Tessenderlo

Sectie : E 4de afdeling

Nummers : delen van 2057e, 2061d en 2063e
Ter plaatse : " Gerhagen het gehucht "
Goedgekeurde verkaveling : 2021VA022 dd.1/2/2022
Kadastraal identificatienummer : 71364-10426

AFPALINGSPLAN

Schaal : 1/250

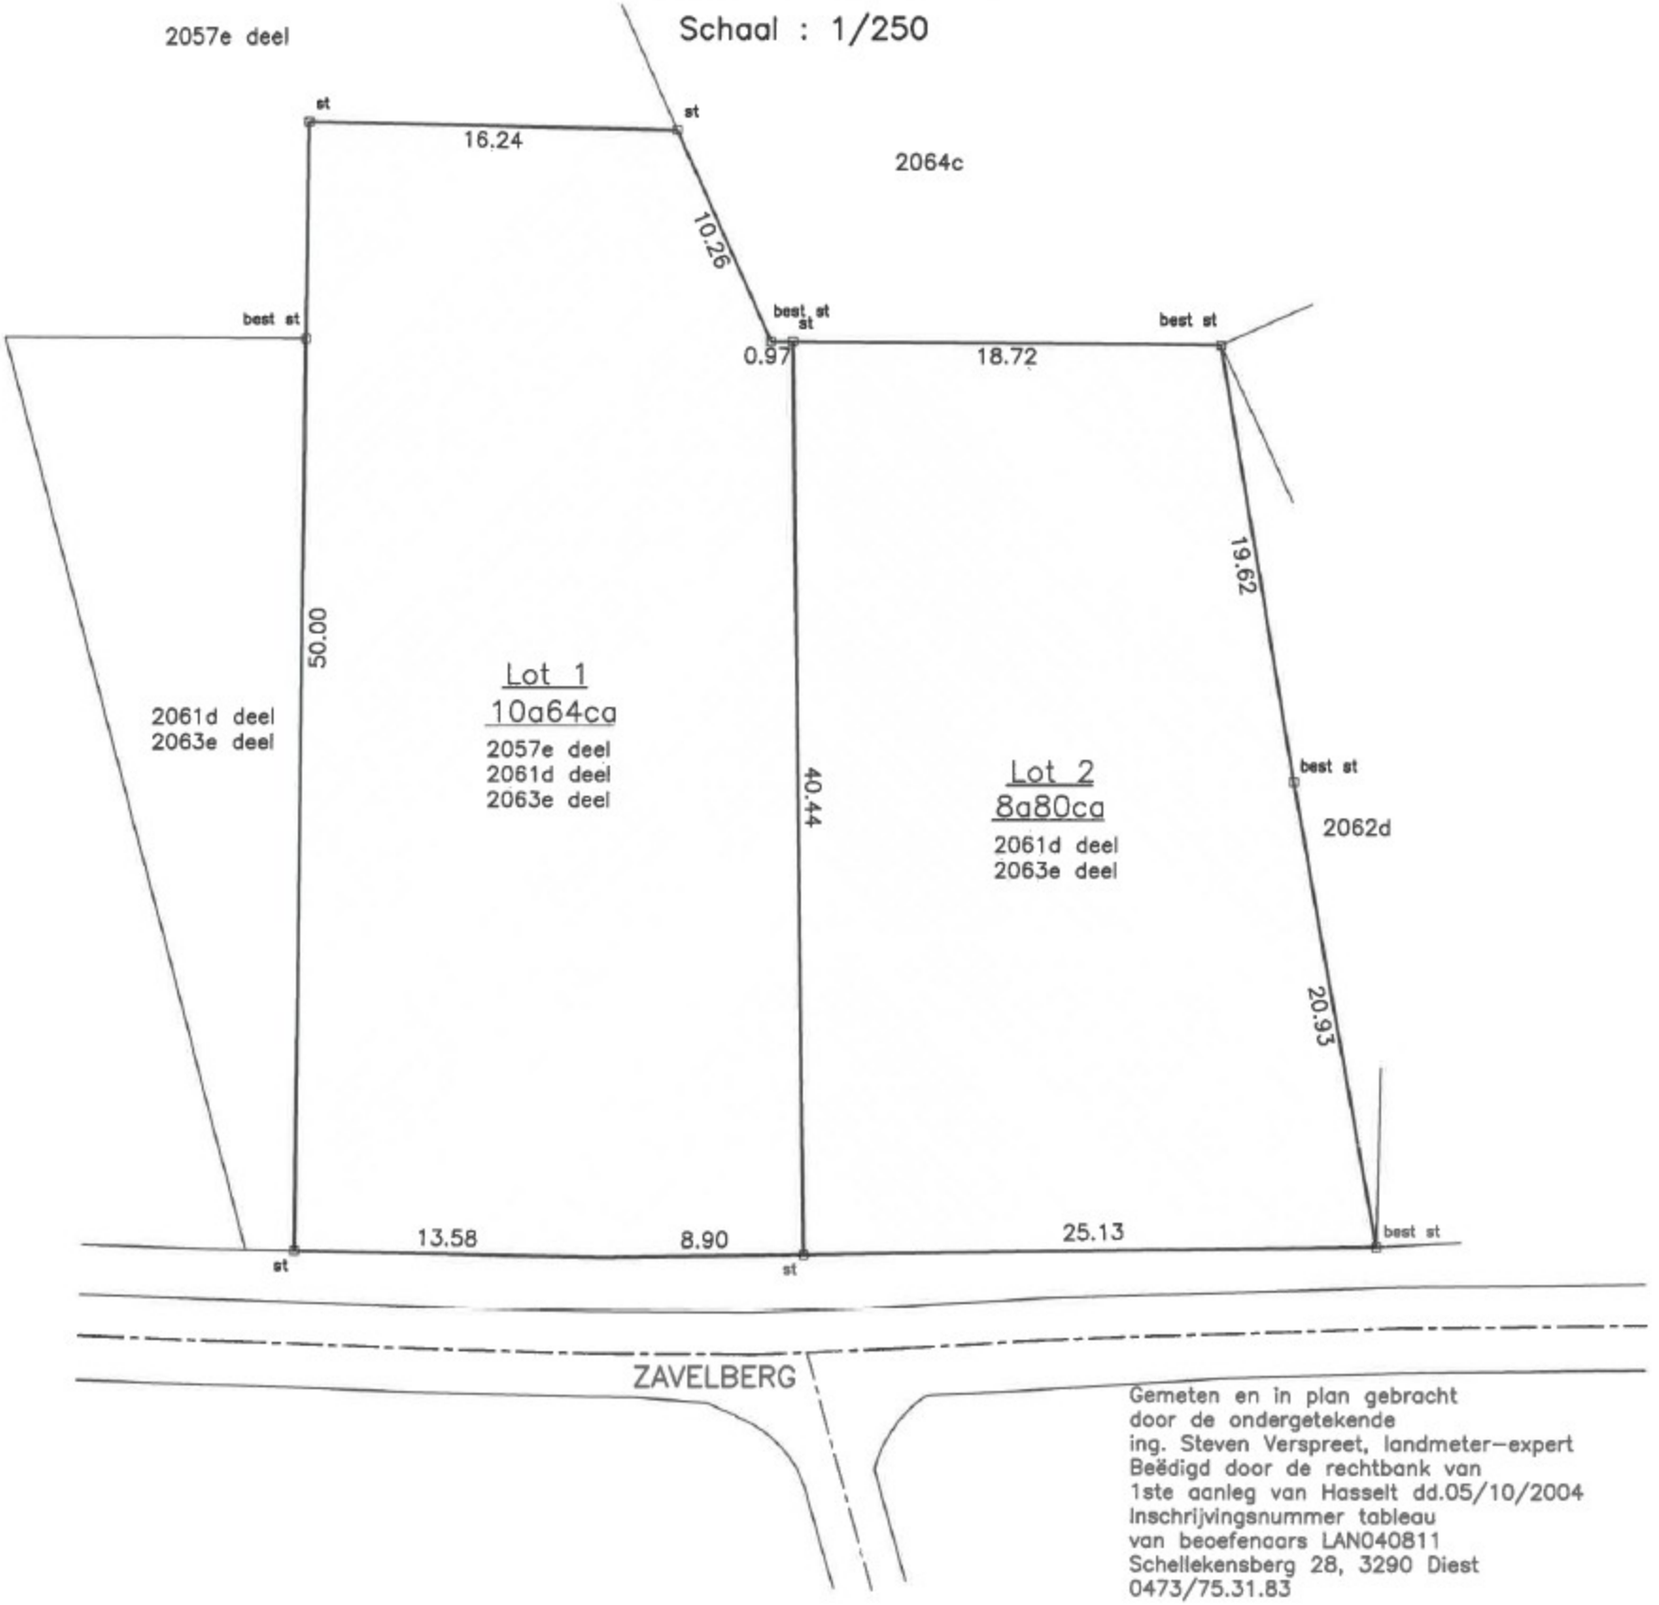

Gemeten en in plan gebracht
door de ondergetekende
ing. Steven Verspreet, landmeter-expert
Beëdigd door de rechtbank van
1ste aanleg van Hasselt dd.05/10/2004
Inschrijvingsnummer tableau
van beoefenaars LAN040811
Schellekensberg 28, 3290 Diest
0473/75.31.83

Dossiernummer: VKL21_TES_4E1


Vleugt, 1 juli 2022

Gemeente : Tessenderlo

Sectie : E 4de afdeling

Nummers : delen van 2061d en 2063e
Ter plaatse : " Gerhagen het gehucht "

VERKAVELINGSVERGUNNING – VERKAVELINGSPLAN

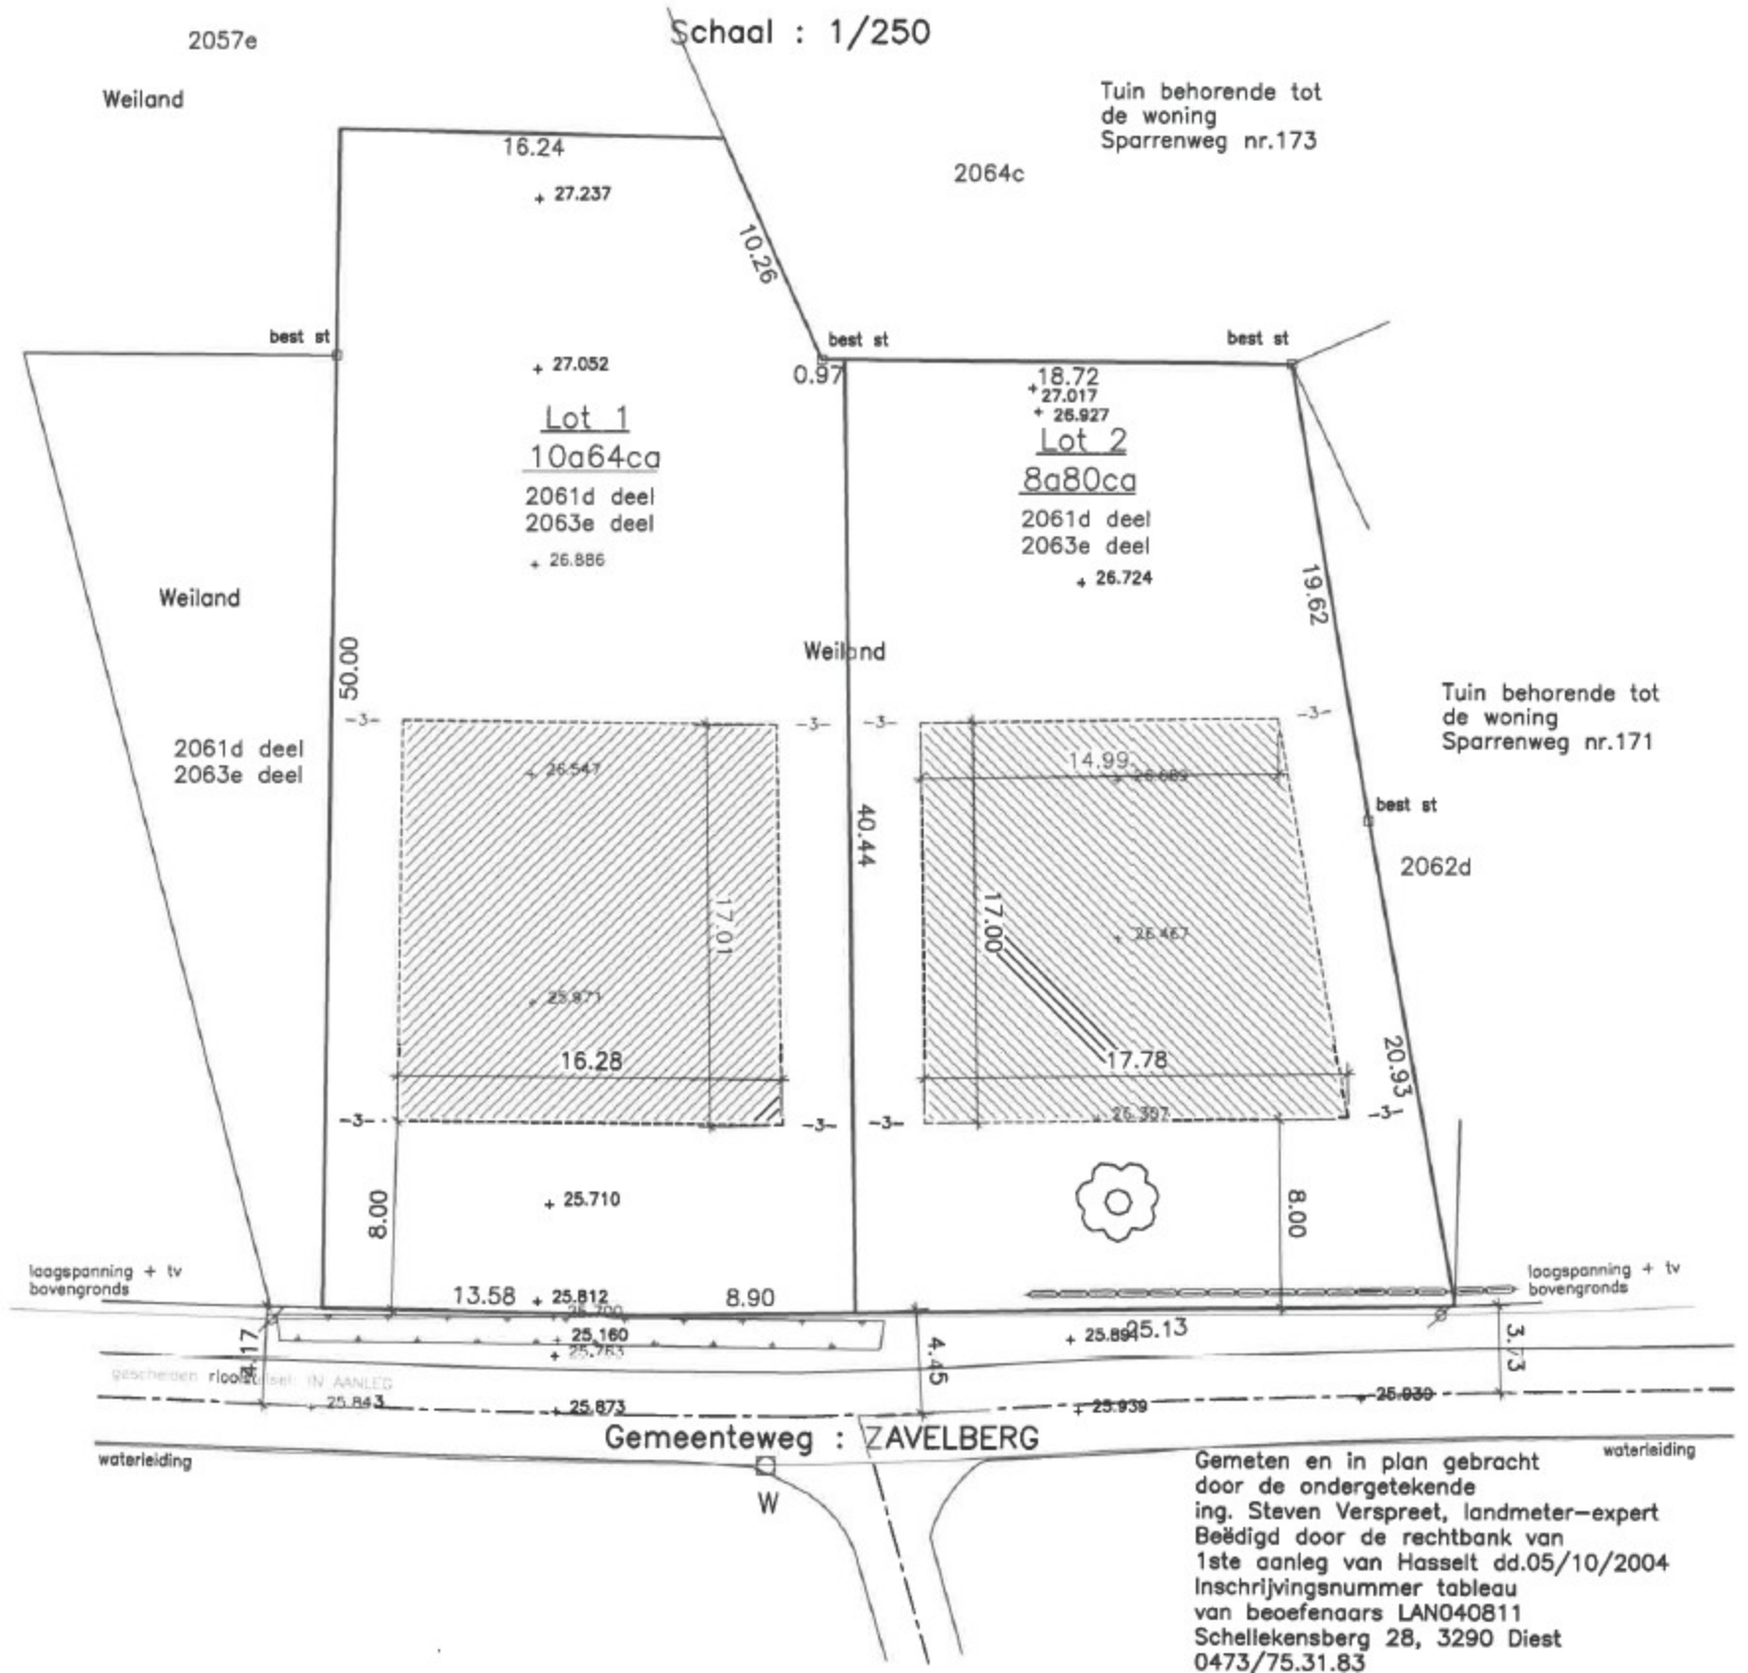

Gemeten en in plan gebracht
door de ondergetekende
ing. Steven Verspreet, landmeter–expert
Beëdigd door de rechtbank van
1ste aanleg van Hasselt dd.05/10/2004
Inschrijvingsnummer tableau
van beoefenaars LAN040811
Schellekensberg 28, 3290 Diest
0473/75.31.83