
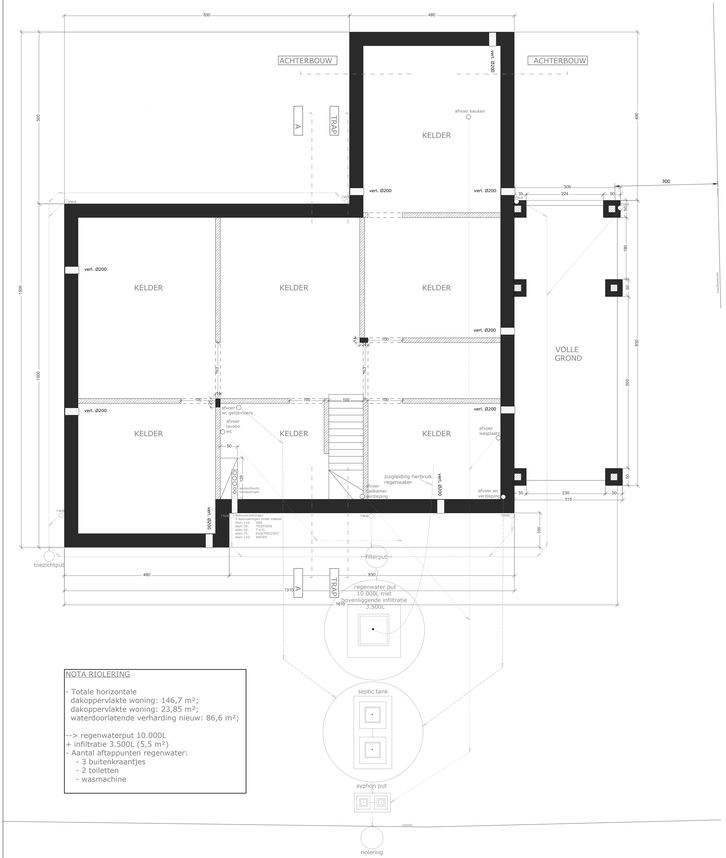


NOTA RIOLERING


- Totale horizontale dakoppervlakte woning: 146,7 m²;
dakoppervlakte woning: 23,85 m²;
waterdoorlatende verharding nieuw: 86,6 m²;

--> regenwaterput 10.000L
+ infiltratie 3.500L (5,5 m²)
- Aantal aftappunten regenwater:
  - 3 buitenkraantjes
  - 2 toiletten
  - wasmachine


PLAN KELDER-RIOLERING

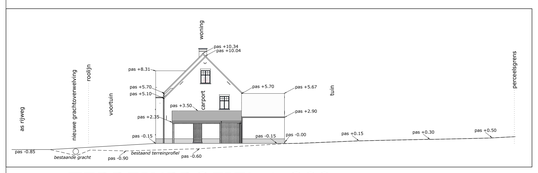


TERREINPROFIEL 1:200

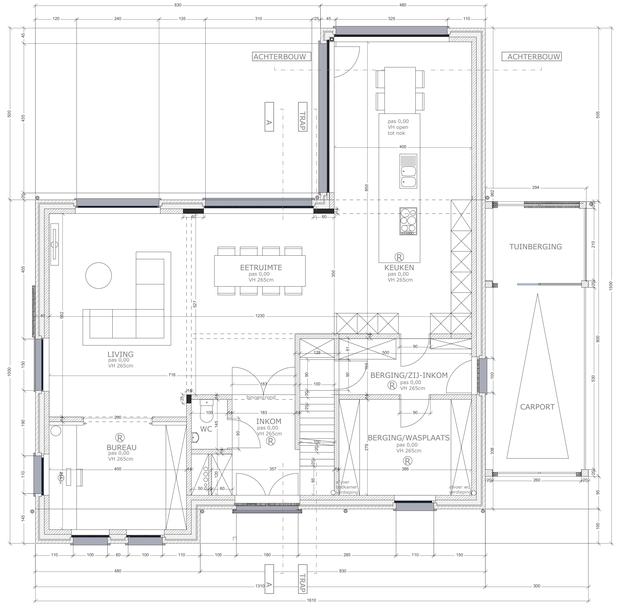


PLAN GELIJKVLOERS

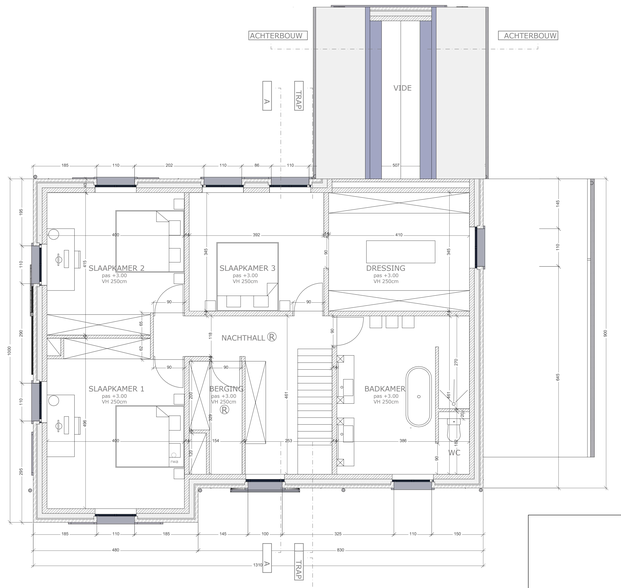


PLAN VERDIEPING

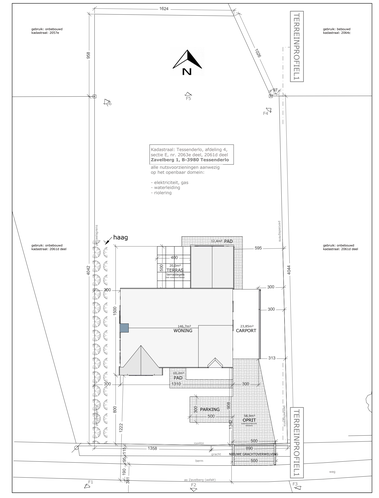


INPLANTING 1:200

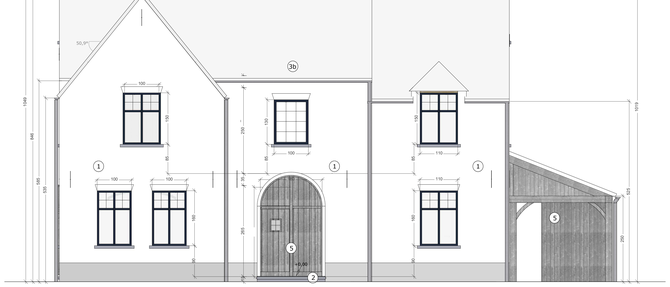

VOORGEVEL

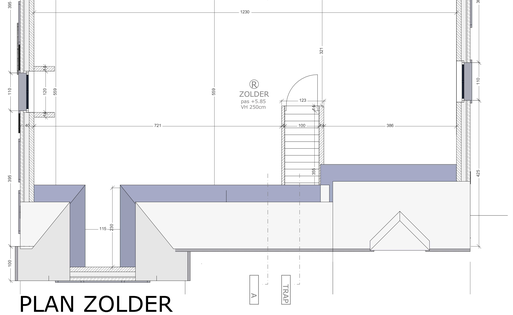

PLAN ZOLDER

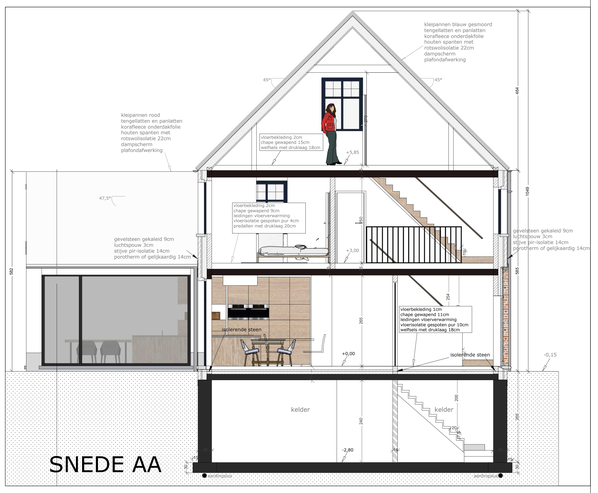

SNEDE AA



ZIJGEVEL LINKS



ACHTERGEVEL



ZIJGEVEL RECHTS

GEVELMATERIALEN

1. gevelmetselwerk steen rood-bruin
2. dorpels: blauwe hardsteen
3a. dakbedekking: kleipannen/tegelpannen rood vieilli
3b. dakbedekking: kleipannen blauw gesmoord vieilli
4.schrijnwerk: pvc of hout of alu, donker grijs
5.houtafwerking

NOTA

ALLE HOUT-, BETON- EN STAALCONSTRUCTIES TE BEREKENEN DOOR GESPECIALISEERD STUDIEBUREAU

ALLE WERKEN UIT TE VOEREN VOLGENS DE GEMEENTELIJKE BOUWVERORDENINGEN

ELKE WIJZIGING AAN DIT GOEDGEKEURD PLAN VALT TEN LASTE VAN DE EIGENAAR EN/OF AANNEMER

VOLLEDIG RIOLERINGSSTELSEL SECUNDAIR TE VERLUCHTEN

LEGENDE

- parement
- beton
- funderingsmetselwerk
- snelbouw
- isolatie
- hout
- stijve isolatie
- Ⓡ rookmelder
- afvoer rw
- afvoer afvalwater
- afvoer fascaldin (wc)

ARCHITECTENBUREAU DOMUS
Lichtaartseweg 144
B-2200 Herentals
URL: www.architectendomus.be
E-mail: info@architectendomus.be
Tel: +32 14 23 33 59
Gsm: +32 475 78 59 14

BTW-NR 0465.611.767
RPR Antwerpen
BAN BE15 7512 0106 1457

BOUWEN VAN EEN EENGEZINSWONING

OPDRACHTGEVER	
PROVINCIE GEMEENTE LIGGING KADASTER	ANTWERPEN B-3980 TESSENDERLO Zavelberg 1, Afdeling 4, sectie E, nr. 2063e deel, 2061d deel
ARCHITECT	Architectenbureau Domus Lichtaartseweg 144 B-2200 Herentals

PLANNEN, GEVELS en SNEDE
Omgevingsplan, situatieplan, terreinprofiel

DATUM	WIJZIGING
06-05-2023	Aanpassingen stabiliteit, trap 10cm breder

UITVOERING

SCHAAL: 1/50 - 1/200	PLANNR.: 1/1
DATUM: mei 2023	DOSSIERNR.: 2022-011
GETEKEND DOOR: Architectenbureau Domus	FILENAME: DO-22-011KS