46-1 Kerstraat

PROVINCIE : OOST-VLAANDEREN

GEMEENTE : ERPE-MERE
ST-LIEVENS-HOUTEM

Tot bekend om gevoegd te worden bij
het ... van 30-7-1982
P... Gemeente ...
ter ... voor Plan ... Inrichting,
Land Inrichting en Kadastraal Beheer.
P. AKKERMANS

ROOILIJNPLAN VOOR DE WEG

NR 1-3-4-13
~~18~~ 4 (VLIERZELE) - 2 (ZONNEGEM)

DEEL VAN W.G.V. NR 557

KB 28/8/1961

Voor eensluidend afschrift
De wd. Bestuurssecretaris
M. EVERAERT

SCHAAL 1/500

gezien en voorlopig aangenomen door de gemeenteraad
in zitting van 22 DEC. 1980
de sekretaris de burgemeester
VAN DE SUPE R. DE LAT F.P.

het kollege van burgemeester en schepenen bevestigt dat onderhavig plan ter inzage van het publiek op het gemeentehuis neergelegd werd van 14/01/1981 tot 04/02/1981
de sekretaris de burgemeester
R. VAN DE SYPE F. P. DE LAT.


gezien en definitief aangenomen door de gemeenteraad
in zitting van 16 APR. 1981
de sekretaris de burgemeester
VAN DE SUPE R. DE LAT F.P.

opgemaakt door:
studiebureau
ASTRO plan pvba
reinaertdreef 2
9300 aalst
tel (053) 21 54 15

19/10/1978

WIJZIGINGEN

nr	datum	deel
1	5-5-'79	N' - R'
2	24-11-'80	C - E / Z - C' / E' - T'

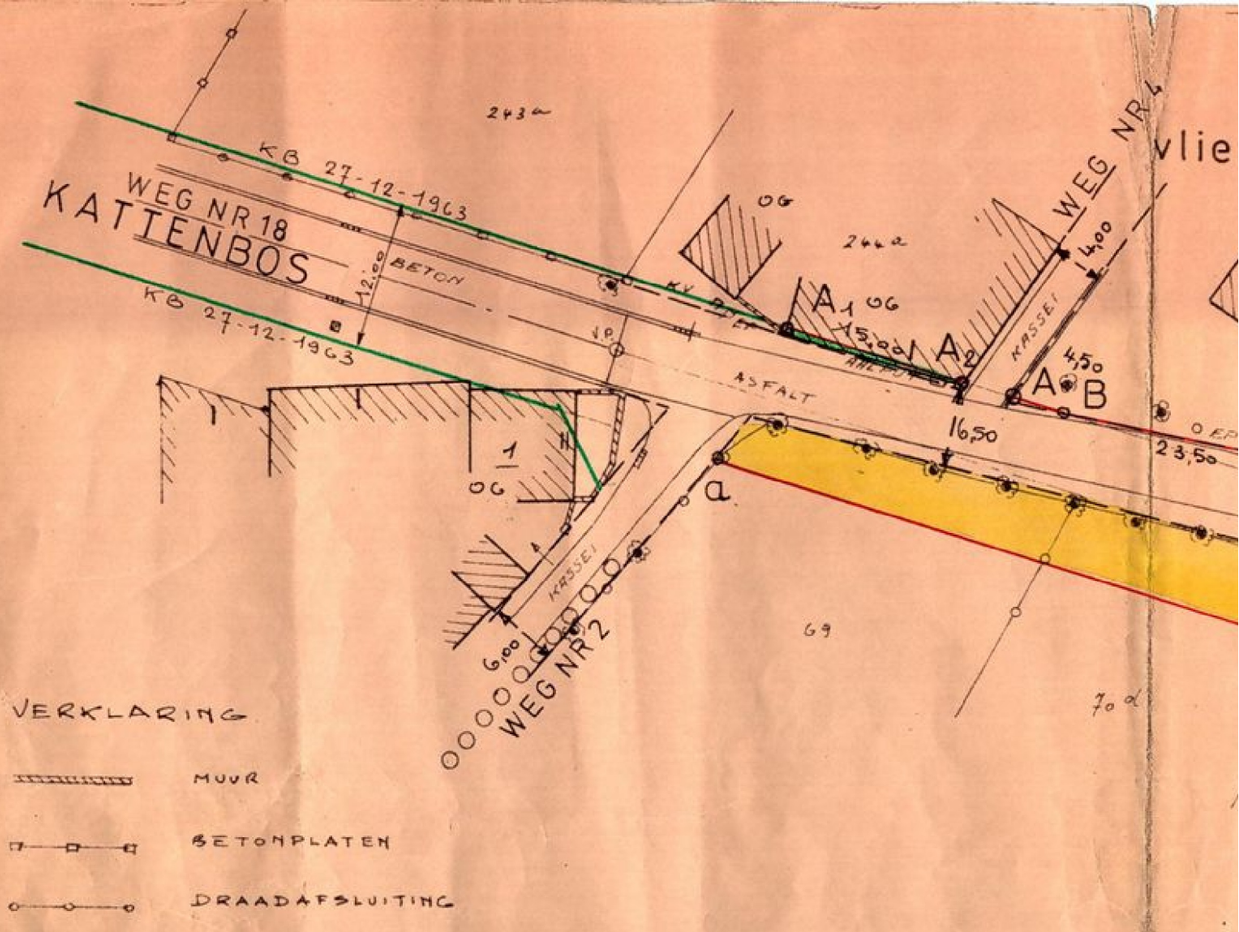

VERKLARING

- MUUR
- BETONPLATEN
- DRAADAFSLUITING
- HAAG
- GRACHT
- BOMEN
- BUIZEN
- .W SLEUTELPAAL
- .BK BRANDKRAAN
- .EP ELEKTR. PAAL
- .Pa PAALSTEEN
- RTT KABELVERDEELKAST
- ONMIDDELLIJK TE ONTEIGENEN
- TE ONTEIGENEN HAARMATE BOUWEN EN VERBOUWEN
- 05 GEBOUW : OUD - SLECHT
- 06 " : OUD - GOED
- N " : NIEUW
- AS = VAST PUNT
- ROOILIJN MET K.B. TE BEHOUDEN
- NIEUWE ROOILIJN
- WETTIGE BREEDTE

zonnegem

ST LIEVENS-