



FUNDERING
Schaal 1:50

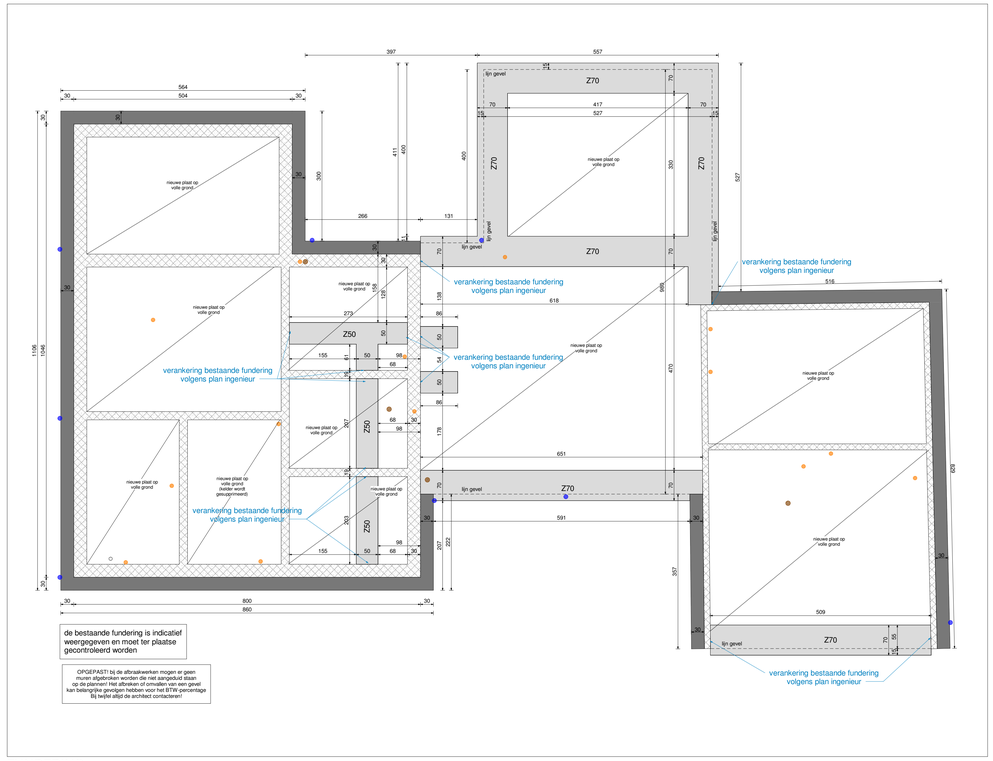

NIVEAU 00
Schaal 1:50

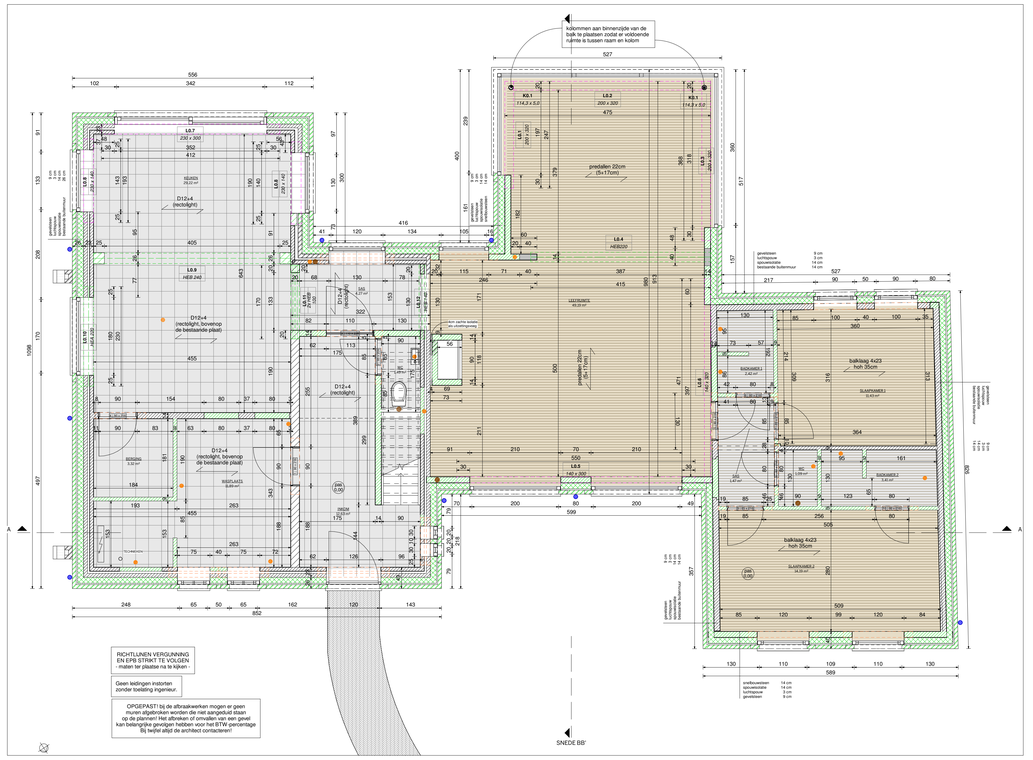

LEGENDE

- Dragend metselwerk in snelbouw
- Opgaand gevelmetselwerk
- Isolatie
- Isolatie - minerale wol
- Cellenbeton
- Gewapend beton - welfsels / predallen
- Ongewapend beton - chape
- Funderingsmetselwerk
- Betonnen kelderwanden
- Afbraak

- Fecaal afvalwater Ø 110
- Huishoudelijk afvalwater Ø 110
- Regenwaterafvoer Ø 110
- Aanzuigleiding regenwater
- Nutsvoorzieningen
- Aftappunt regenwater


GEVELMATERIALEN

BESTAANDE TOESTAND
1. Gevelsteen, rood
2. Gevelsteen plint, grijs geschilderd
3. Buitenschrijnwerk in hout
4. Dorpels in blauwe hardsteen
5. Gegolfde dakpan, rood
6. Houten balk
7. Afwerking in PVC, wit
8. Houten paal
9. Dakbedekking in golfplaten
10. Gevelafwerking in snelbouw
11. Gecementeerde gevelsteen
12. Buitenschrijnwerk in beton
13. Buitenschrijnwerk in PVC, wit
14. Dakpan, rood en grijs
26. Gevelafwerking in hout, zwart


NIEUWE TOESTAND
15. Gevelsteen, wit geschilderd
16. Gevelsteen, recuperatiesteen
17. Plint, zwart gecementeerd
18. Gegolfde pan, grijs
19. Gegolfde pan, rood
20. Buitenschrijnwerk in hout, rood geschilderd
21. Buitenschrijnwerk in aluminium, zwart
22. Dorpels en dekstenen in blauwe hardsteen
23. Regenwaterafvoeren in zink
24. Gevelafwerking in hout
25. Balustrade in aluminium, zwart
27. Luiken in hout
28. Kroonlijsten in hout, wit geschilderd
29. Dakrand in aluminium, zwart

LEGENDE STABILITEIT

- Metalen ligger
- Betonnen balk
- Metalen kolom
- Betonnen kolom
- Slof
- Prefabplatei

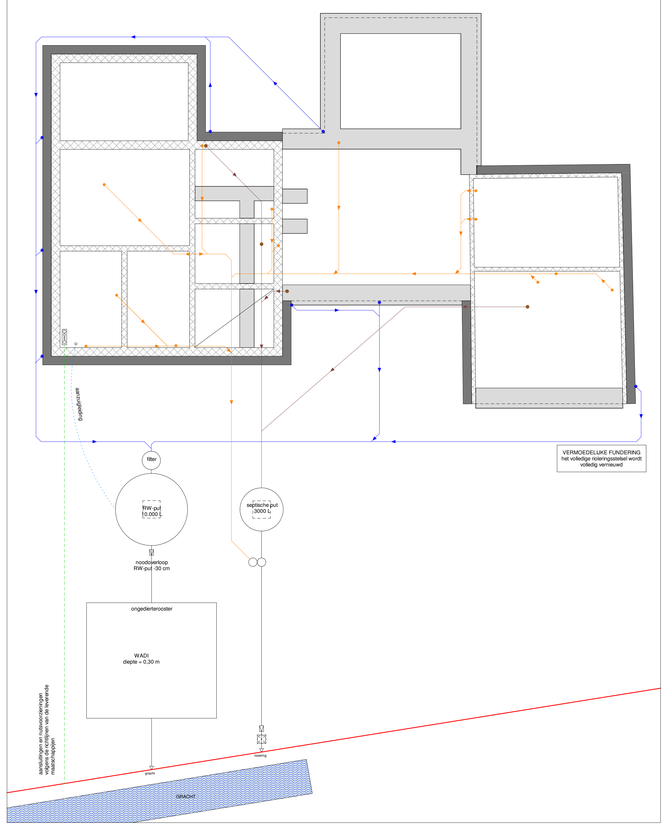

FUNDERING
Schaal 1:75

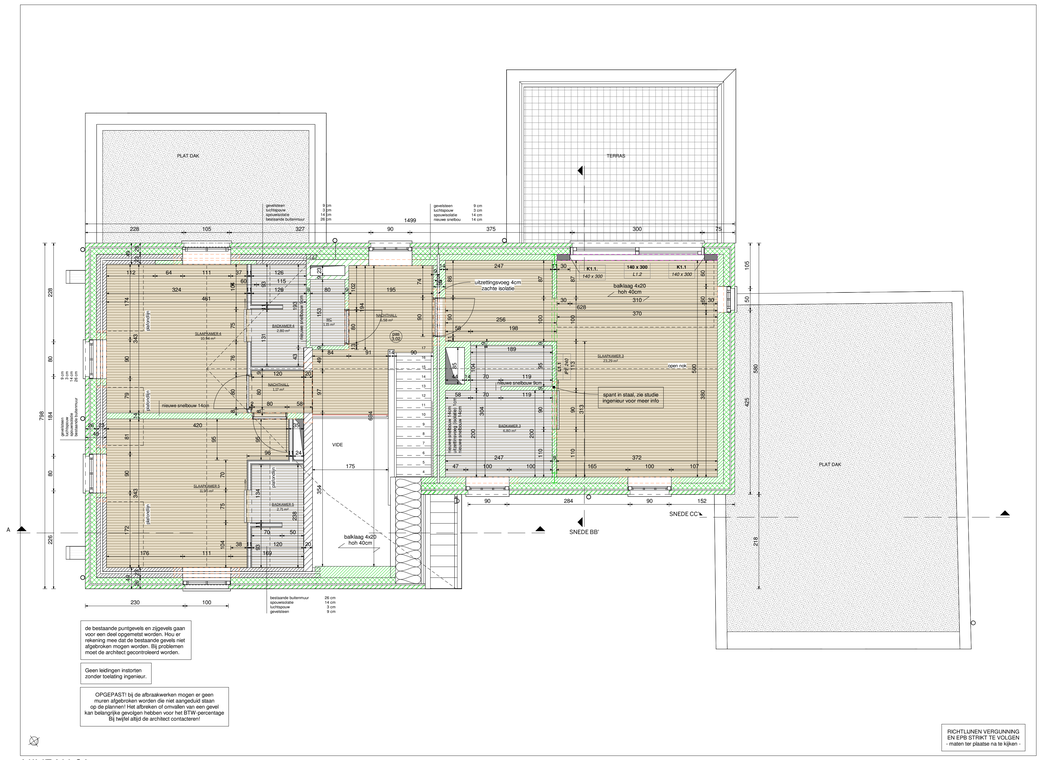

NIVEAU 01
Schaal 1:50

HET VERBOUWEN EN UITBREIDEN VAN EEN ZONEVREEMDE WONING

Provincie Antwerpen — BOUWPLAATS
Beulik 124
2275 Lille (Wechelderzande)
2de afd., sectie D, nrs. 117 c en 117 d

Van den Bossche - Mollekens — OPDRACHTGEVER
Breeveld 4
2970 Schilde
0489/00.29.48

VETS RUITERS ARCHITECTUUR — ARCHITECT
Ketelheide 3 • 2980 Halle-ZOERSEL
valerie@vetsruitersarchitectuur.be • 0472 93 77 65

Structi-LIES — STABILITEIT
Molenwijk 34
2260 Westerlo
0497/57.64.22 / gert@structilies.be

DIMAR — EPB-VERSLAGGEVER
Morkhovenseweg 45 bus 4
2222 Wiekevorst
014 27 00 00 / info@dimarbvba.be

Van Herck Bouwprojecten — AANNEMER
Bokkenstraat 28
2350 Vosselaar
0498/63.93.54 / bouwprojectenvanherck@gmail.com

FASE - BLAD

AANBESTEDING - 1/3

ONDERWERP


PLANS

WIJZIGINGEN


01 |	25.01.2024	BOUWAANVRAAG
02 |	15.02.2024	VERWERKEN PLANNEN INGENIEUR
03 |	27.02.2024	AANPASSING PLANNEN VOLGENS LAATSTE VERSIE INGENIEUR

DOSSIER


2329

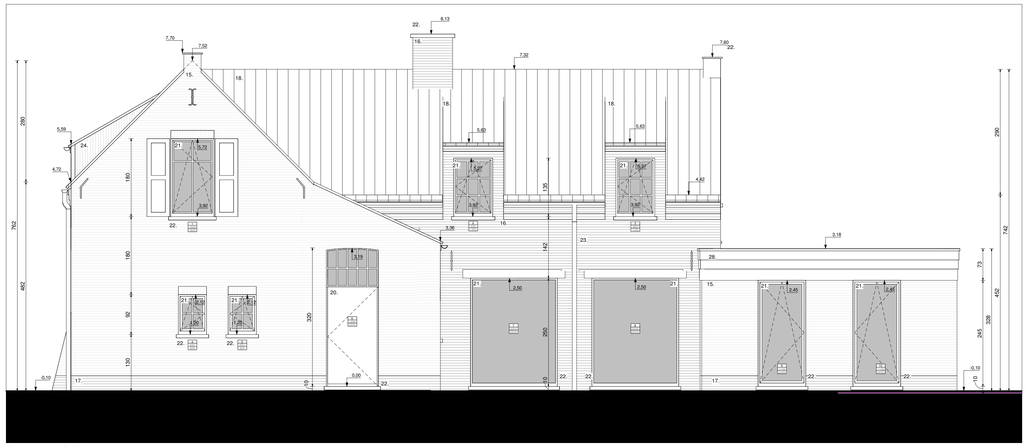


GEVEL VOOR
Schaal 1:50

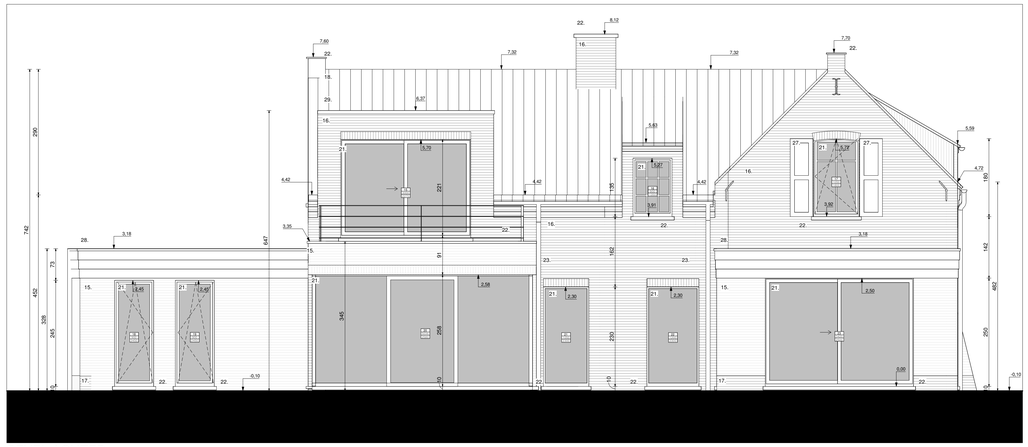


GEVEL ACHTER
Schaal 1:50

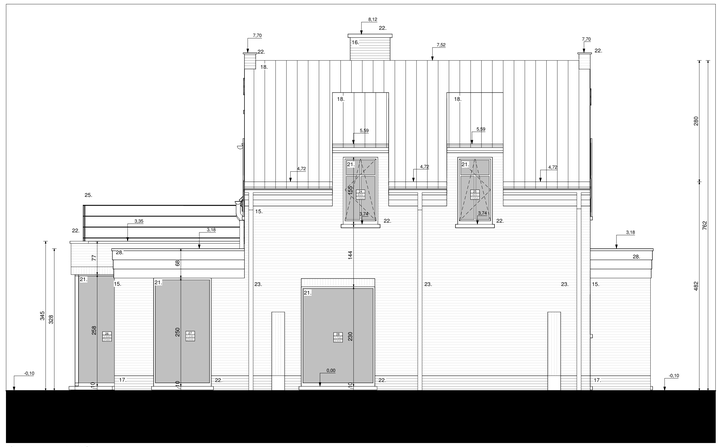


GEVEL LINKS
Schaal 1:50

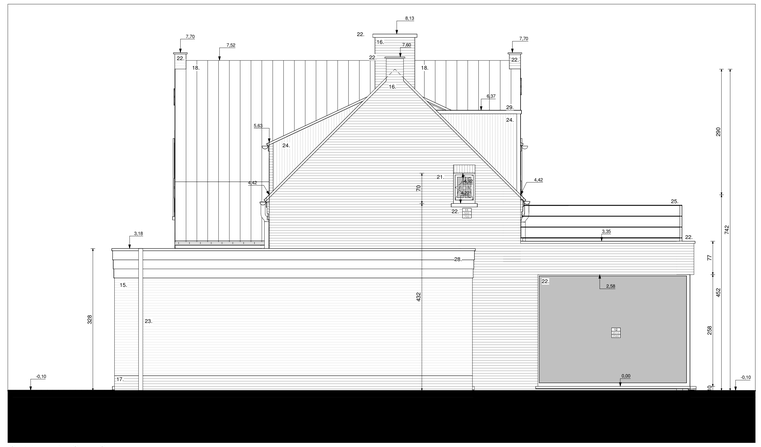


GEVEL RECHTS
Schaal 1:50

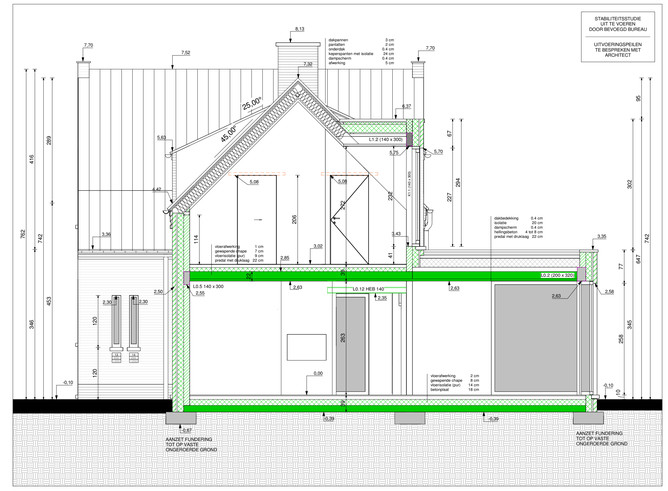

SNEDE BB'
Schaal 1:50

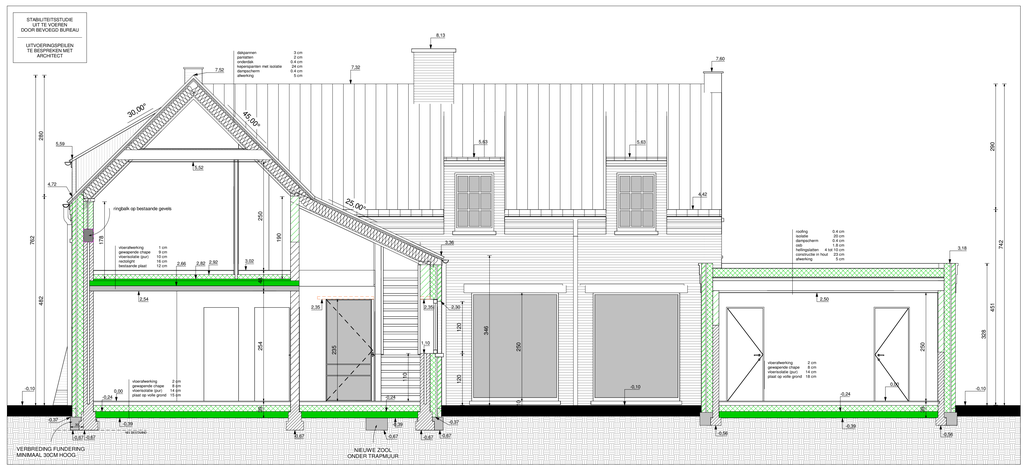

SNEDE AA'
Schaal 1:50

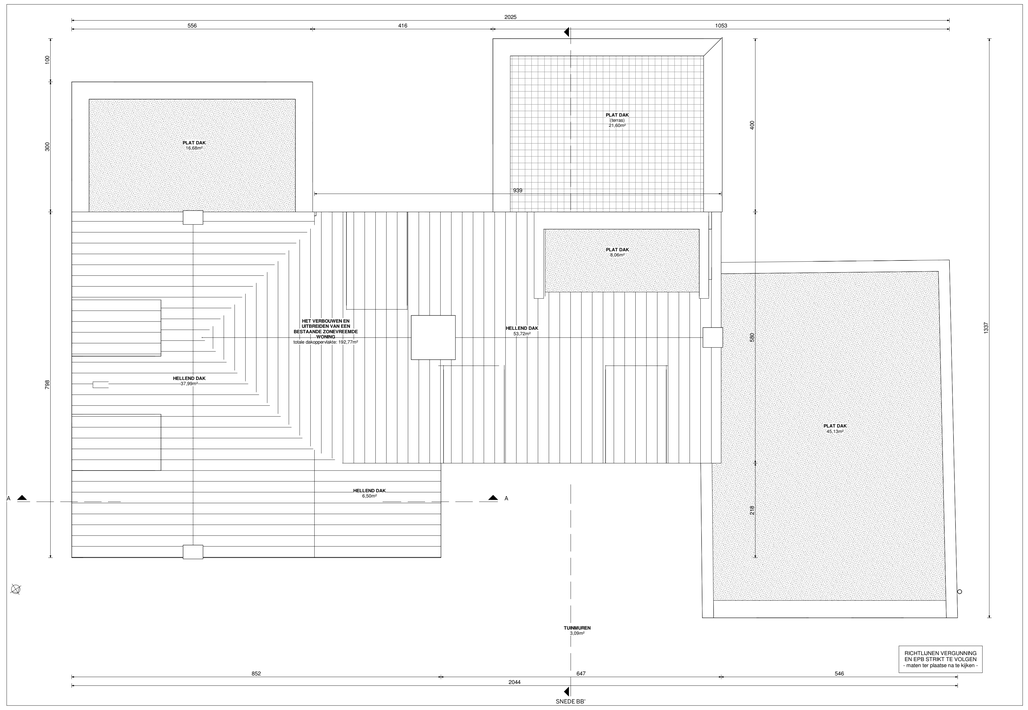

NIVEAU DAK
Schaal 1:50

LEGENDE

- Dragend metselwerk in snelbouw
- Opgaand gevelmetselwerk
- Isolatie
- Isolatie - minerale wol
- Cellenbeton
- Gewapend beton - wellsels / predallen
- Ongewapend beton - chape
- Funderingsmetselwerk
- Betonnen kelderwanden
- Afbraak
- Fecaal afvalwater Ø 110
- Huishoudelijk afvalwater Ø 110
- Regenwaterafvoer Ø 110
- Aanzuigleiding regenwater
- Nutsvoorzieningen
- Aftappunt regenwater



AFBEELDING 1



AFBEELDING 2



AFBEELDING 3



AFBEELDING 4



AFBEELDING 5



AFBEELDING 6

GEVELMATERIALEN

BESTAANDE TOESTAND
1. Gevelsteen, rood
2. Gevelsteen plint, grijs geschilderd
3. Buitenschrijnwerk in hout
4. Dorpels in blauwe hardsteen
5. Gegolfde dakpan, rood
6. Houten balk
7. Afwerking in PVC, wit
8. Houten paal
9. Dakbedekking in golfplaten
10. Gevelafwerking in snelbouw
11. Gecementeerde gevelsteen
12. Buitenschrijnwerk in beton
13. Buitenschrijnwerk in PVC, wit
14. Dakpan, rood en grijs
26. Gevelafwerking in hout, zwart

NIEUWE TOESTAND
15. Gevelsteen, wit geschilderd
16. Gevelsteen, recuperatiesteen
17. Plint, zwart gecementeerd
18. Gegolfde pan, grijs
19. Gegolfde pan, rood
20. Buitenschrijnwerk in hout, rood geschilderd
21. Buitenschrijnwerk in aluminium, zwart
22. Dorpels en dekstenen in blauwe hardsteen
23. Regenwaterafvoeren in zink
24. Gevelafwerking in hout
25. Balustrade in aluminium, zwart
27. Luiken in hout
28. Kroonlijsten in hout, wit geschilderd
29. Dakrand in aluminium, zwart

LEGENDE STABILITEIT

- Metalen ligger
- Betonnen balk
- Metalen kolom
- Betonnen kolom
- Slof
- Prefabtalei

HET VERBOUWEN EN UITBREIDEN VAN EEN ZONEVREEMDE WONING

BOUWPLAATS
Provincie Antwerpen
Beulk 124
2275 Lille (Wechelderzande)
2de afd., sectie D, nrs. 117 c en 117 d

OPDRACHTGEVER
Van den Bossche - Mollekens
Breeveld 4
2970 Schilde
0489/00.29.48

ARCHITECT
VETS RUITERS ARCHITECTUUR
Ketelheide 3 • 2980 Halle-ZOERSEL
valerie@vetsruitersarchitectuur.be • 0472 93 77 65

STABILITEIT
Structi-LIES
Molenwijk 34
2260 Westerlo
0497/57.64.22 / gert@structilies.be

EPB-VERSLAGGEVER
DIMAR
Morkhovenseweg 45 bus 4
2222 Wiekevorst
014 27 00 00 / info@dimarbvba.be

AANNEMER
Van Herck Bouwprojecten
Bokkenstraat 28
2350 Vosselaar
0498/63.93.54 / bouwprojectenvanherck@gmail.com

FASE - BLAD
AANBESTEDING - 2/3

ONDERWERP
GEVELS EN SNEDES


WIJZIGINGEN

01 |	25.01.2024	BOUWAANVRAAG
02 |	15.02.2024	VERWERKEN PLANNEN INGENIEUR
03 |	27.02.2024	AANPASSING PLANNEN VOLGENS LAATSTE VERSIE INGENIEUR


DOSSIER
2329




INPLANTINGSPLAN
Schaal 1:200

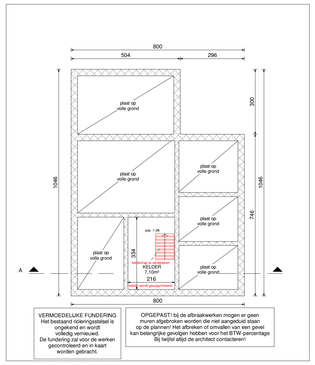


FUNDERING BESTAAND
Schaal 1:100

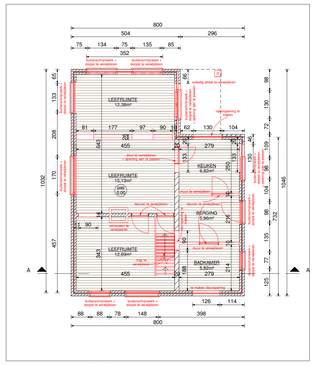


NIVEAU 00 BESTAAND
Schaal 1:100

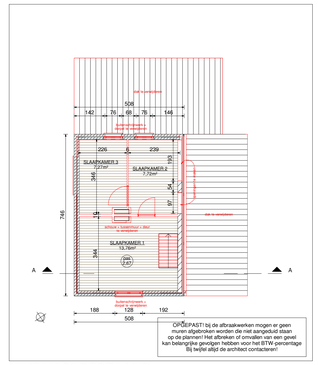


NIVEAU 01 BESTAAND
Schaal 1:100

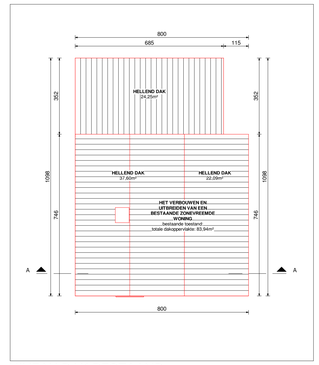


NIVEAU DAK BESTAAND
Schaal 1:100

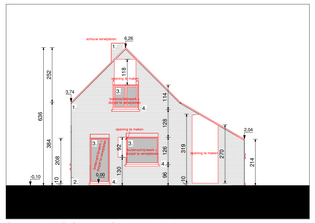


GEVEL VOOR BESTAAND
Schaal 1:100

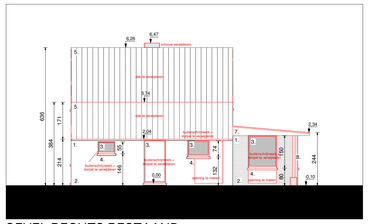


GEVEL RECHTS BESTAAND
Schaal 1:100

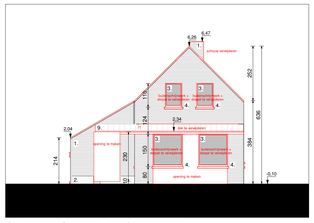


GEVEL ACHTER BESTAAND
Schaal 1:100

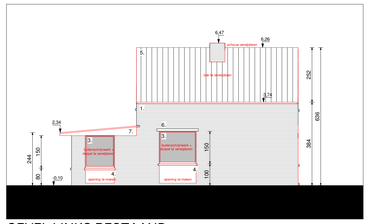


GEVEL LINKS BESTAAND
Schaal 1:100

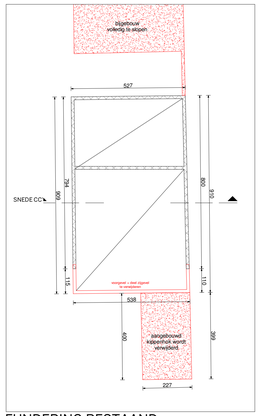


FUNDERING BESTAAND
Schaal 1:100

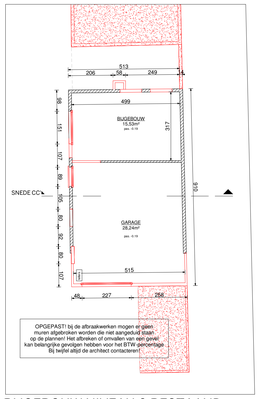

BIJGEBOUW NIVEAU 0 BESTAAND
Schaal 1:100

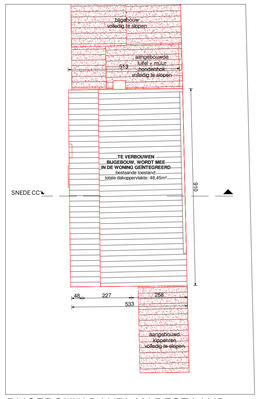


BIJGEBOUW DAKPLAN BESTAAND
Schaal 1:100

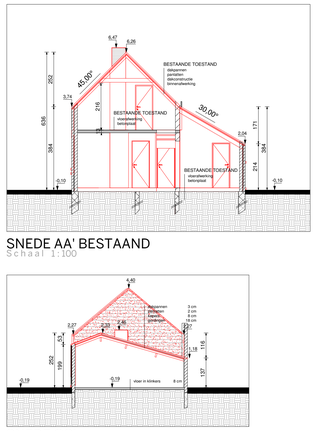


SNEDE AA' BESTAAND
Schaal 1:100


SNEDE CC'
Schaal 1:100

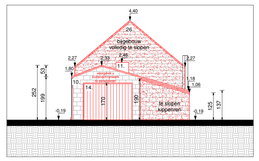


BIJGEBOUW GEVEL VOOR BESTAAND
Schaal 1:100

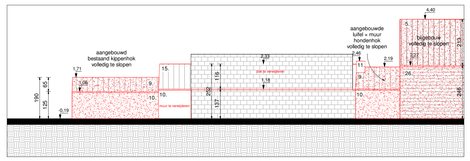


BIJGEBOUW GEVEL RECHTS BESTAAND
Schaal 1:100

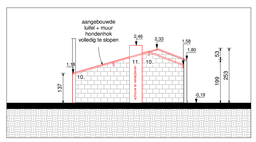

BIJGEBOUW GEVEL ACHTER BESTAAND
Schaal 1:100

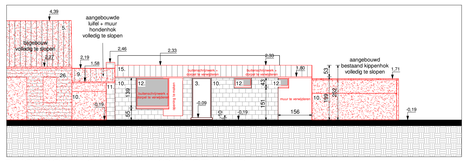

BIJGEBOUW GEVEL LINKS BESTAAND
Schaal 1:100

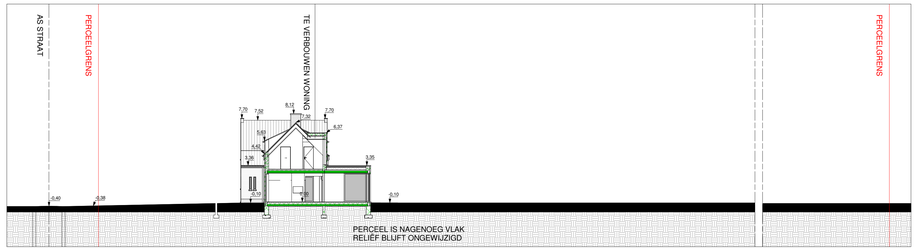

TERREINPROFIEL
Schaal 1:200

LEGENDE

- Dragend metselwerk in snelbouw
- Opgaand gevelmetselwerk
- Isolatie
- Isolatie - minerale wol
- Cellenbeton
- Gewapend beton - welfsels / predallen
- Ongewapend beton - chape
- Funderingsmetselwerk
- Betonnen kelderwanden
- Afbraak

- Fecaal afvalwater Ø 110
- Huishoudelijk afvalwater Ø 110
- Regenwaterafvoer Ø 110
- Aanzuigleiding regenwater
- Nutsvoorzieningen
- Aftappunt regenwater



AFBEELDING 1



AFBEELDING 2



AFBEELDING 3



AFBEELDING 4



AFBEELDING 5



AFBEELDING 6

GEVELMATERIALEN

BESTAANDE TOESTAND
1. Gevelsteen, rood
2. Gevelsteen plint, grijs geschilderd
3. Buitenschrijnwerk in hout
4. Dorpels in blauwe hardsteen
5. Gegolfde dakpan, rood
6. Houten balk
7. Afwerking in PVC, wit
8. Houten paal
9. Dakbedekking in golfplaten
10. Gevelafwerking in snelbouw
11. Gecementeerde gevelsteen
12. Buitenschrijnwerk in beton
13. Buitenschrijnwerk in PVC, wit
14. Dakpan, rood en grijs
26. Gevelafwerking in hout, zwart

NIEUWE TOESTAND
15. Gevelsteen, wit geschilderd
16. Gevelsteen, recuperatiesteen
17. Plint, zwart gecementeerd
18. Gegolfde pan, grijs
19. Gegolfde pan, rood
20. Buitenschrijnwerk in hout, rood geschilderd
21. Buitenschrijnwerk in aluminium, zwart
22. Dorpels en dekstenen in blauwe hardsteen
23. Regenwaterafvoeren in zink
24. Gevelafwerking in hout
25. Balustrade in aluminium, zwart
27. Luiken in hout
28. Kroonlijsten in hout, wit geschilderd
29. Dakrand in aluminium, zwart

LEGENDE STABILITEIT

- Metalen ligger
- Betonnen balk
- Metalen kolom
- Betonnen kolom
- Slof
- Prefabplatei

HET VERBOUWEN EN UITBREIDEN VAN EEN ZONEVREEMDE WONING

Provincie Antwerpen — BOUWPLAATS
Beulk 124
2275 Lille (Wechelderzande)
2de afd., sectie D, nrs. 117 c en 117 d

Van den Bossche - Mollekens — OPDRACHTGEVER
Breeveld 4
2970 Schilde
0489/00.29.48

VETS RUITERS ARCHITECTUUR — ARCHITECT
Ketelheide 3 • 2980 Halle-ZOERSEL
valerie@vetsruitersarchitectuur.be • 0472 93 77 65

Structi-LIES — STABILITEIT
Molenwijk 34
2260 Westerlo
0497/57.64.22 / gert@structilies.be

DIMAR — EPB-VERSLAGGEVER
Morkhovenseweg 45 bus 4
2222 Wiekevorst
014 27 00 00 / info@dimarbvba.be

Van Herck Bouwprojecten — AANNEMER
Bokkenstraat 28
2350 Vosselaar
0498/63.93.54 / bouwprojectenvanherck@gmail.com

FASE - BLAD

AANBESTEDING - 3/3

ONDERWERP

BESTAANDE TOESTAND

WIJZIGINGEN

01 |	25.01.2024	BOUWAANVRAAG
02 |	15.02.2024	VERWERKEN PLANNEN INGENIEUR
03 |	27.02.2024	AANPASSING PLANNEN VOLGENS LAATSTE VERSIE INGENIEUR

DOSSIER

2329