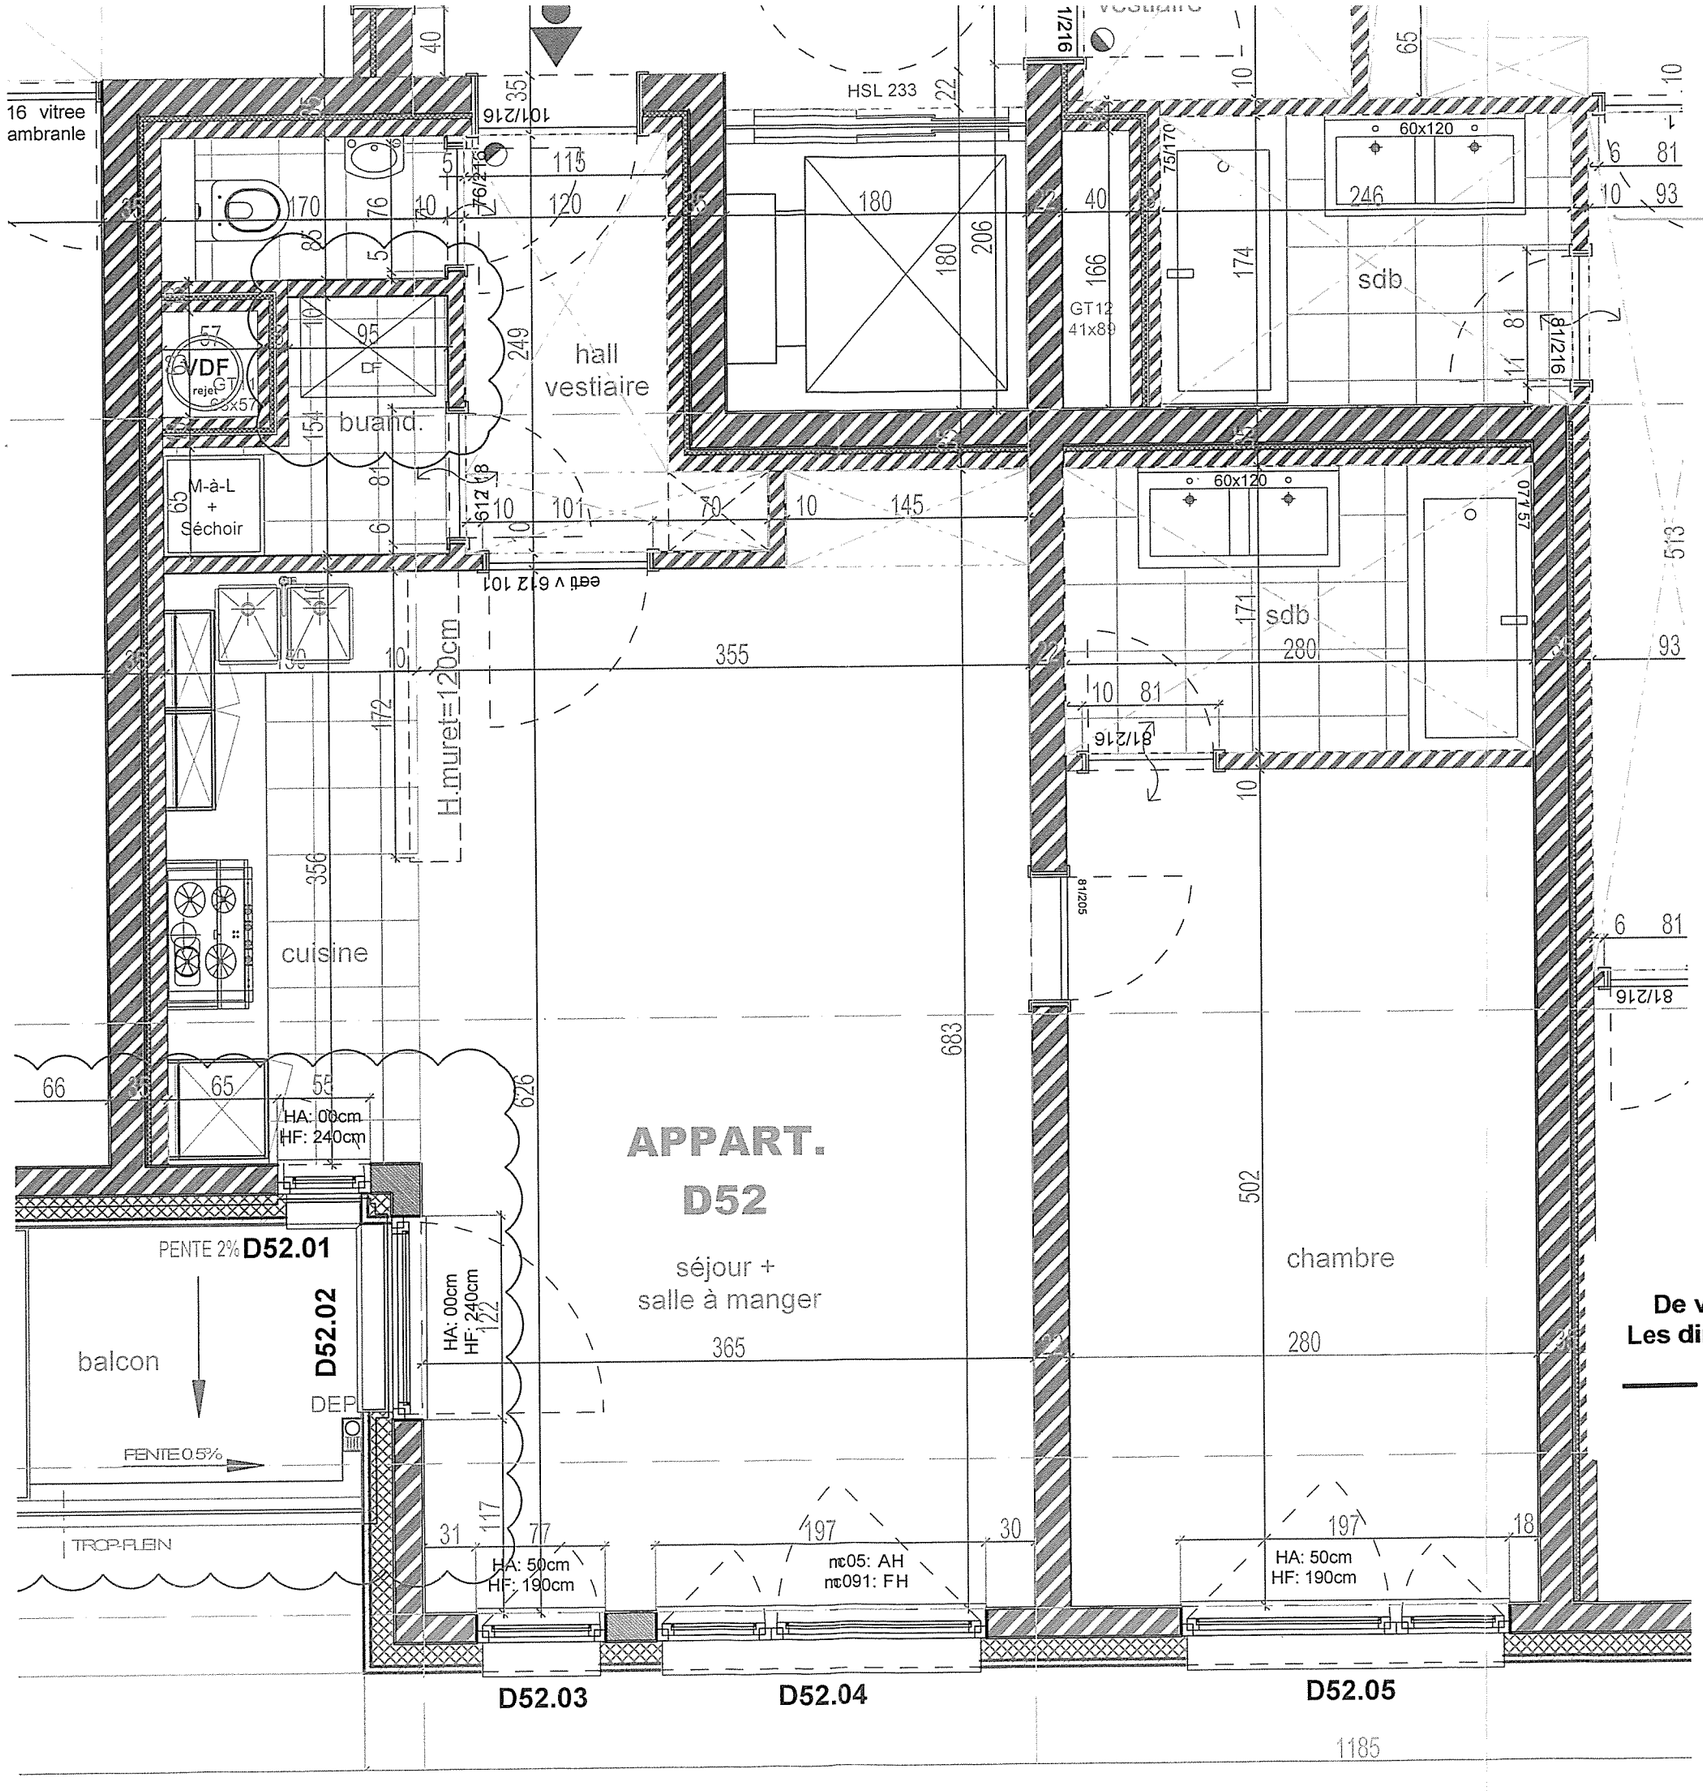

De vermelde maatvoering is indicati
Les dimensions indiquées sont indicat
Vals plafor
Faux plafor

S-06-14
ZN
Rev. A

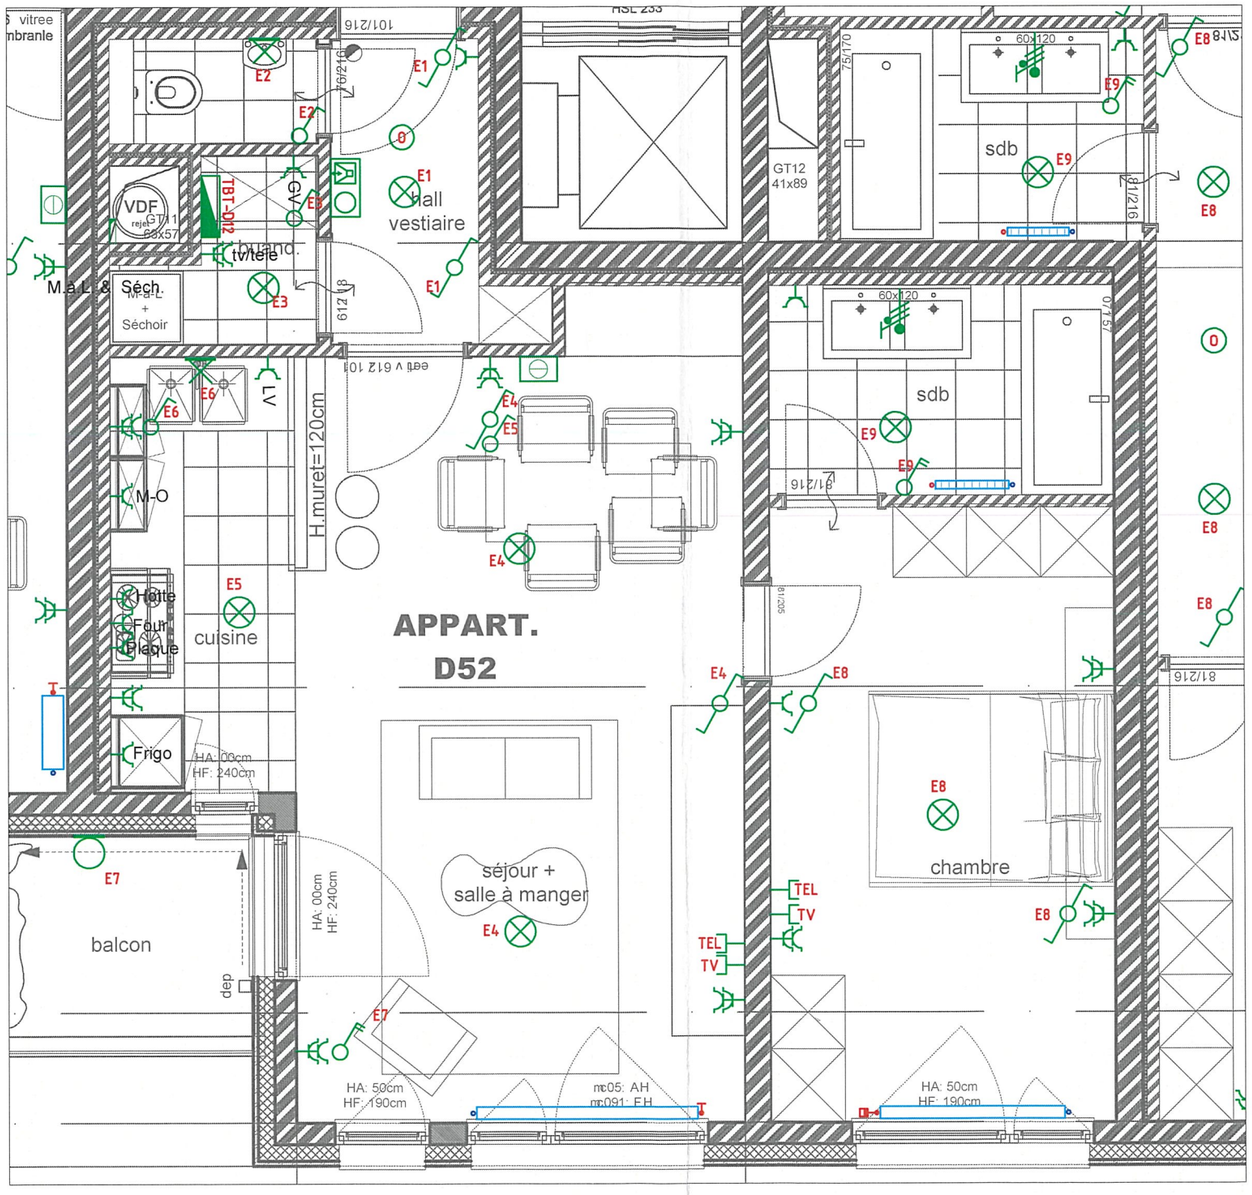

ELEKTRICITEIT - AUTOMATISATIE

ETIB

Steenweg op Waarloos 63A/12
B-2840 Rumst
peter.kloen@etib.biz

Wijzigingen

Index	Datum	Naam
A	26/05/2014	Jan L.

Getekend :	Jan L.
Datum:	26/05/2014
Nagezien door:	Peter K.
Papierformaat:	A3
Schaal :	1/50

Opdrachtgever:
VANHOUT
Lammerdries 12
Tel: +32 (0)14 25 16 11
Tel: +32 (0)14 25 16 00

Klant:
ENSOR DELVAUX
104 logements et 1 commerce
Avenue Marcel Thiry
1200 Woluwé Saint-Lambert

Titel:
ELECTRISCHE VERDELING
DELVAUX Verdiep +5
Appartement D 5.2
Situatieschema

Basisplan ■ Ter Goedkeuring ☐ Voor uitvoering: ☐ As-Built : ☐

Bestandsnaam : P1474 - 106.dwg

Datum : 26/05/2014	Index: A
Wijziging : -	
Project nr.: P1474	Pagina: -
Tekening nr.: P1474-105-D5.2-El.60.01a	

Index:	Datum::	Omschrijving:	Getekend:	Projectleider:
A	12/11/2014	Ultvoering	Jan L.	Johan V
B	02/12/2014	Toevoegen kringnummers	Jan L.	Johan V.
-	-	-	-	-
-	-	-	-	-

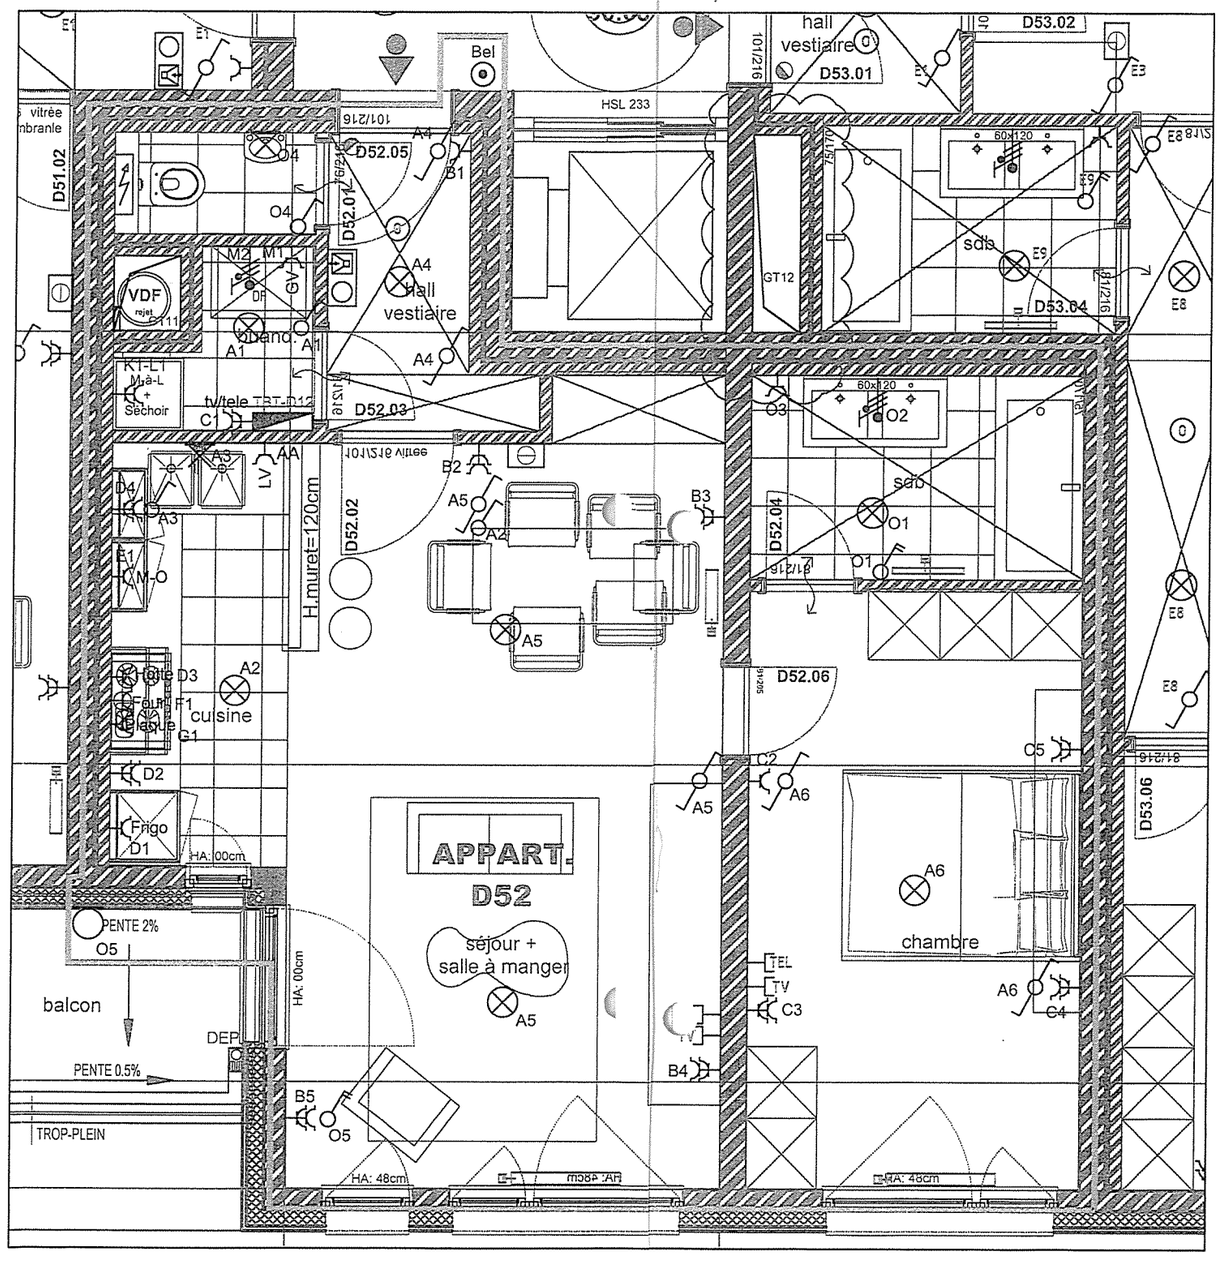

voor akkoord

Gerda Vleeschouwer

voor akkoord

Ceulemans Fredrik

keuken type:	Type 8
Pagina's:	5 pagina's

ELEKTRICITEIT - AUTOMATISATIE

ETIB

Steenweg op Waarloos 63A/12
B-2840 Rumst
+32 (03)500.12.73
info@etib.biz

Opdrachtgever:
VANHOUT
Lammerdries 12
Tel: +32 (0)14 25 16 11
Tel: +32 (0)14 25 16 00

Klant:
ENSOR DELVAUX
104 logements et 1 commerce
Avenue Marcel Thiry
1200 Woluwé Saint-Lambert

VOOR UITVOERING

Titel:
ELECTRISCHE VERDELING
VERDIEP +5
DELVAUX

Plannummer : P1474-De-105-D52-EL.60.01

Project nr.:	P1474	Datum:	12/11/2014	Pagina:	
Papierformaat:	A3	Getekent:	Jan L.		
Schaal:	1/50	Proj.leider	Johan V.	Index:	
Appartement:	D 5.2				B