Algemene opmerkingen:

- stopcontacten worden steeds horizontaal geplaatst, tenzij anders vermeld.
- schakelaars worden steeds verticaal geplaatst, tenzij anders vermeld.
- stopcontacten en schakelaars boven keukenwerkblad worden steeds horizontaal geplaatst, op 110cm hoogte, tenzij anders vermeld.
- meubilair en uitrusting weergegeven ten indicatieve titel.
- wijzigingen aan schachten, ramen of dragende muren zijn niet mogelijk.

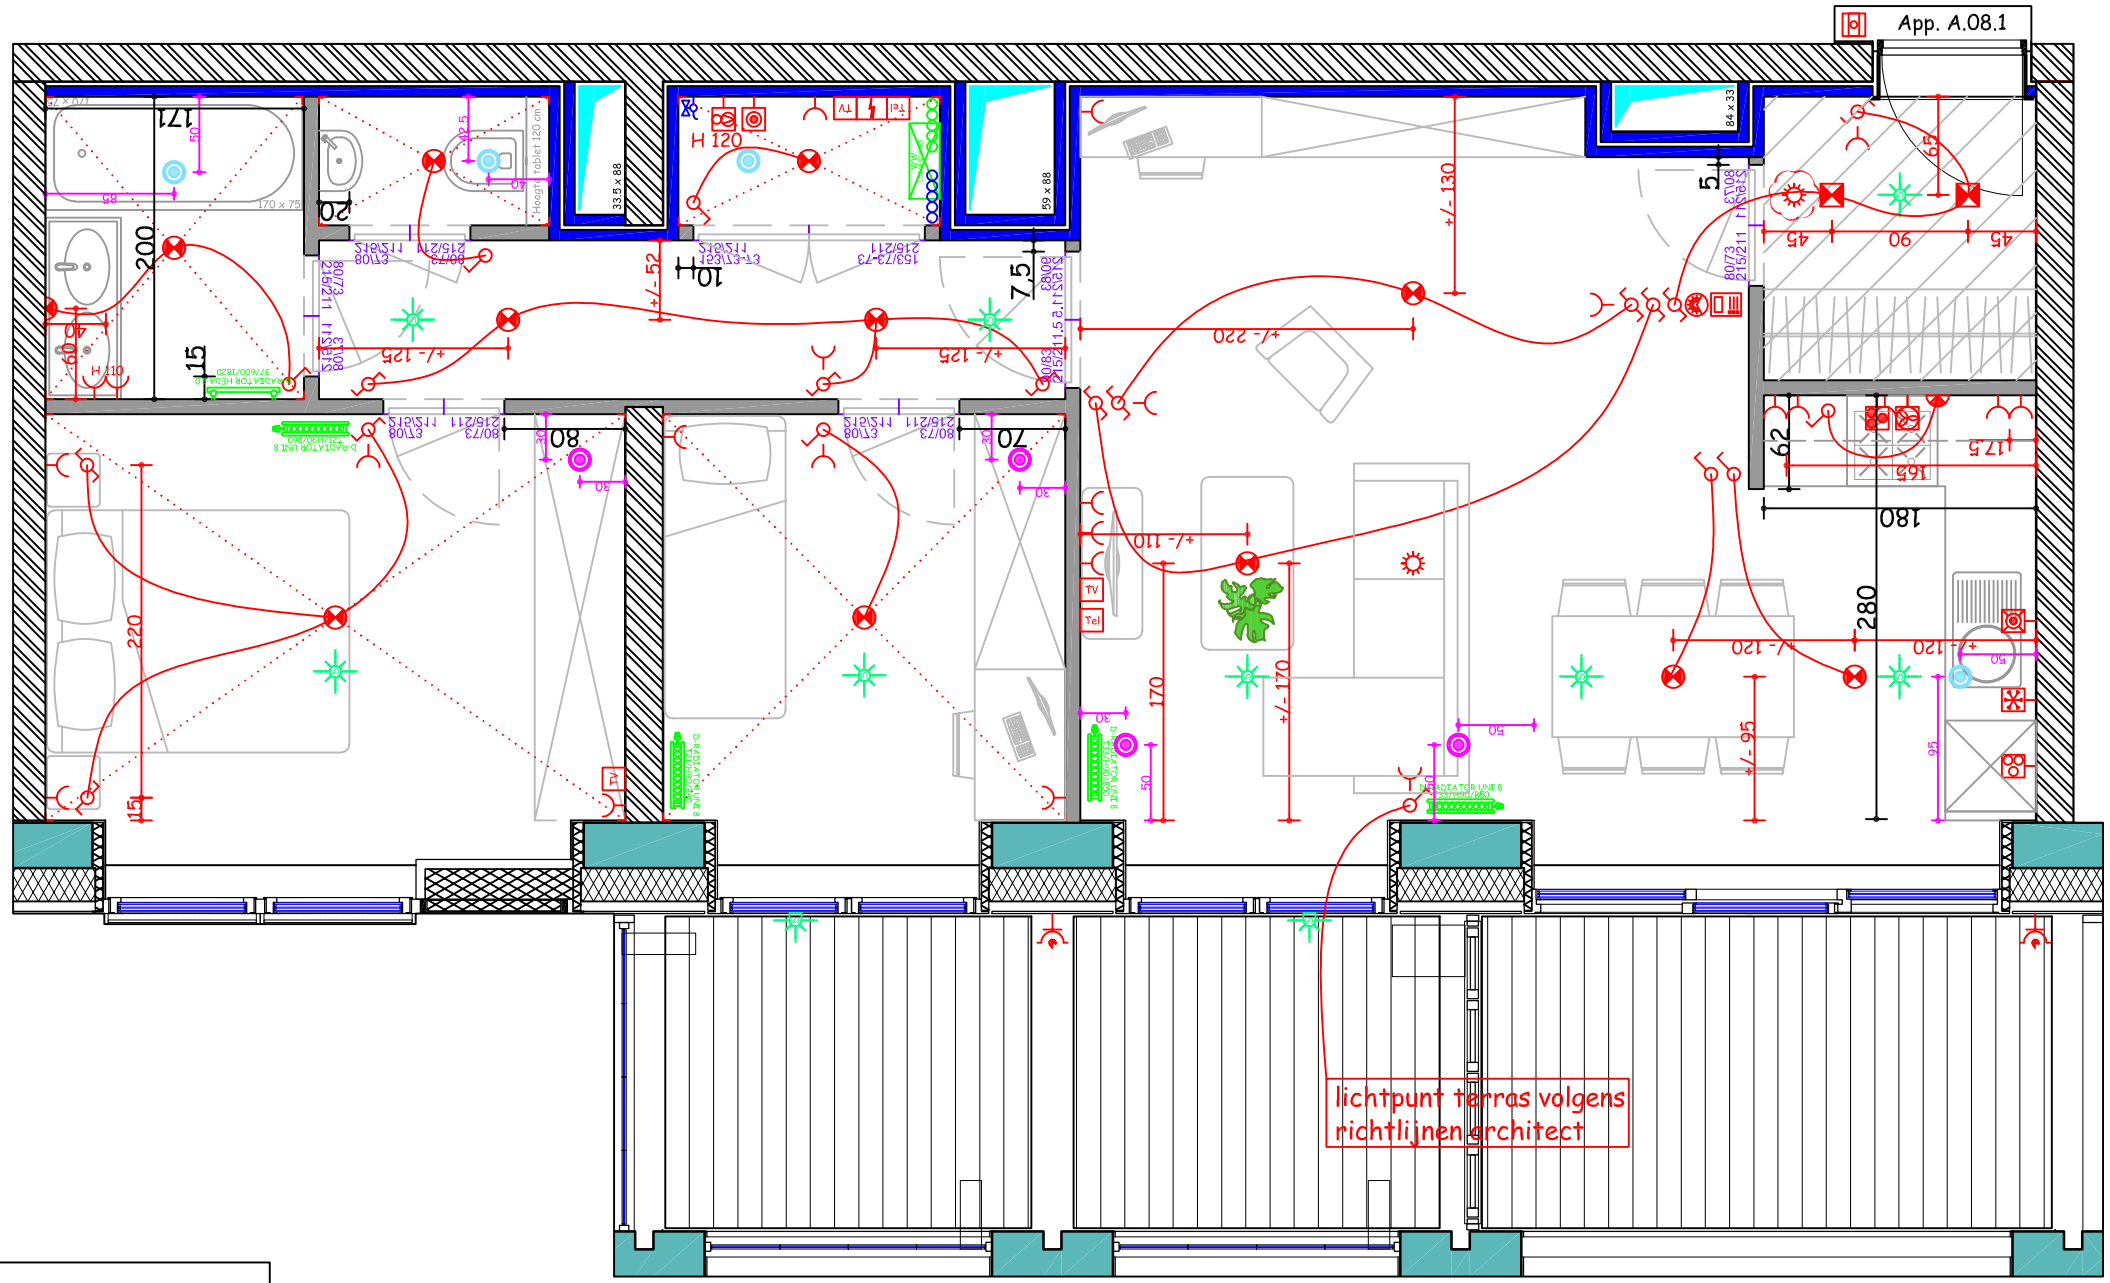

Index	Omschrijving
B	Wijzigingen op verzoek klant (mail 27/02/2017)
C	Wijzigingen op verzoek klant (mail 06/03/2017)
D	Aanpassingen volgens details toonzalen
E	Toevoegen branddetector

TRIPLE LIVING

Appartement A.08.1

Akkoord voor uitvoering

Datum	Naam	Handtekening
	ARDOR bvba	

ZUIDER ZICHT

Datum
22/08/2018
Index
E
Schaal
1/50