
APRAGAZ

Situatie schema bijlage ..... van ons rapport ..... /20.....nl
Schéma de position annexe ..1.. de notre rapport 17.12.2019.fr J-LD

appartement 2ème etage (NL)

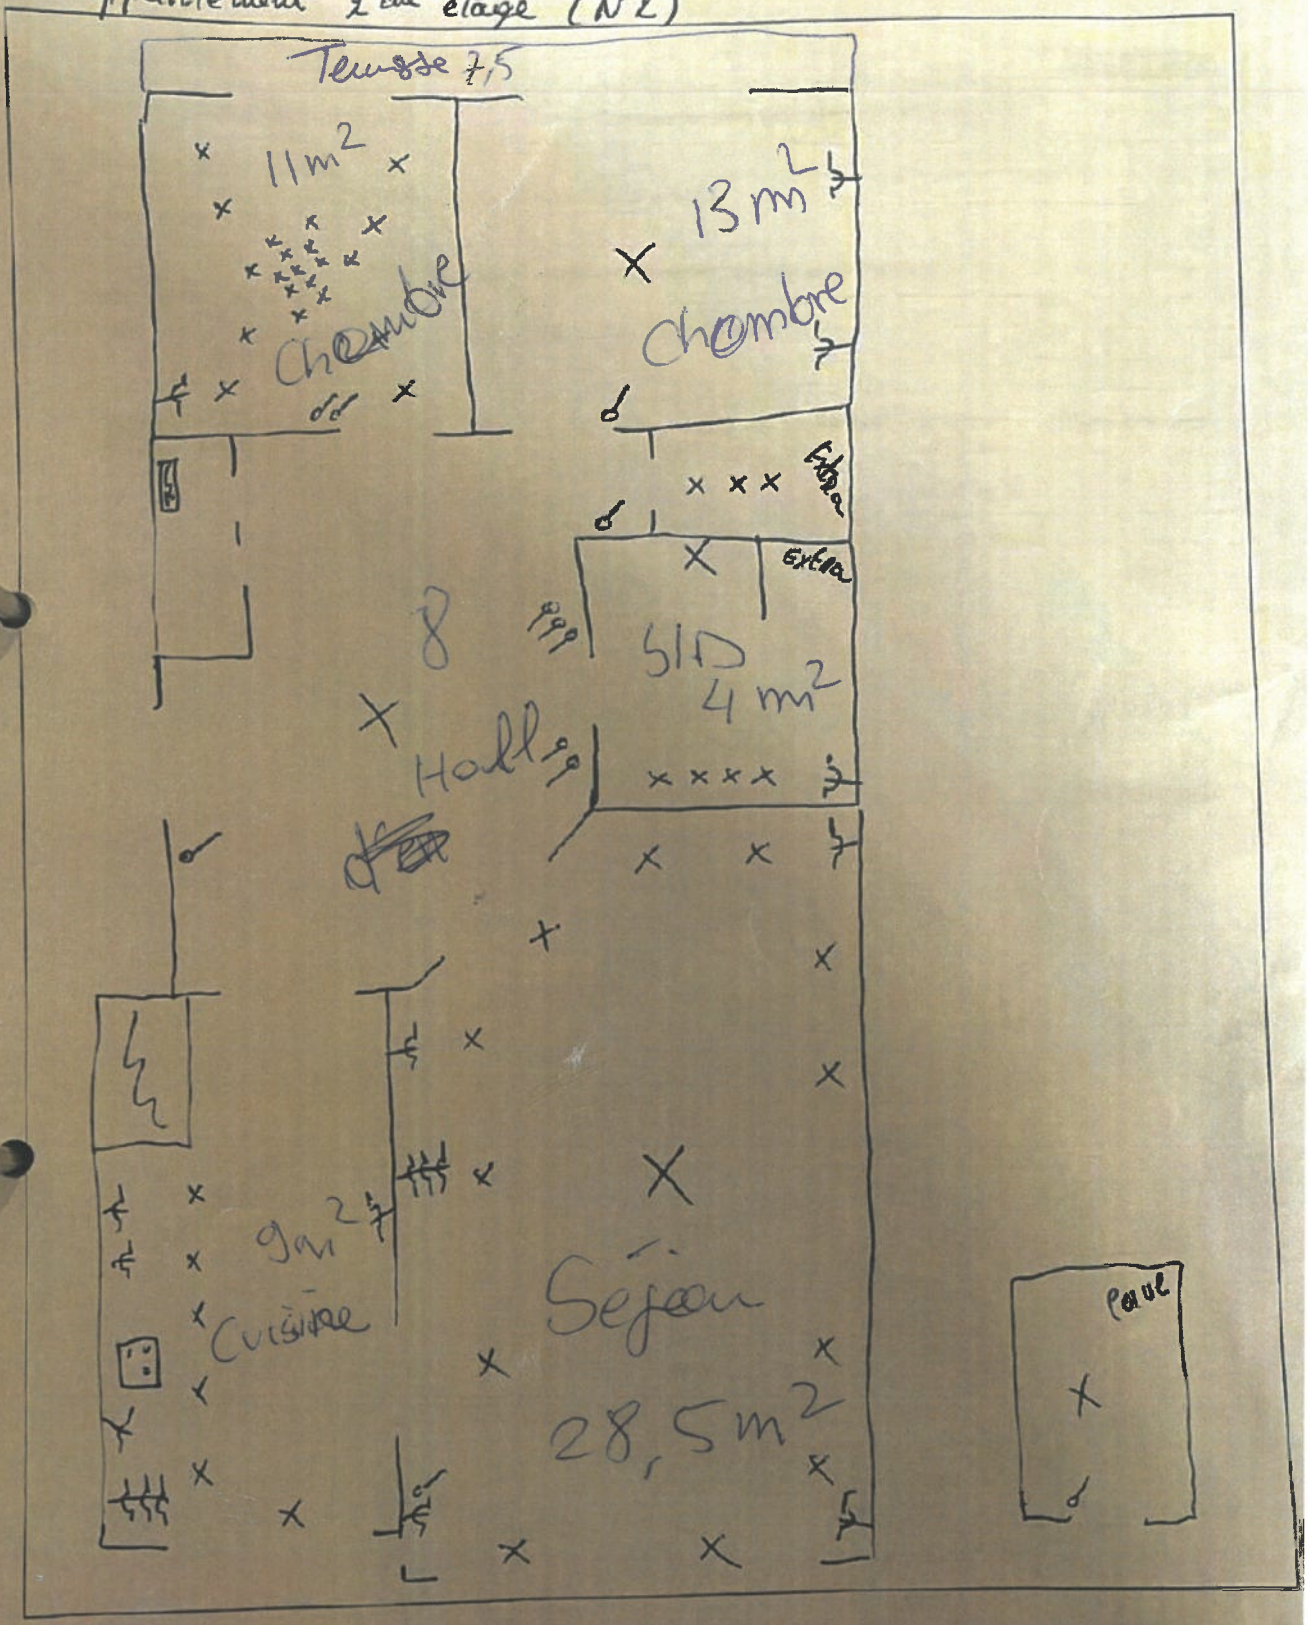

https://www.e-notariat.be/site/cat_cadastre_12/Print_Article.asp?SelectedArticle=219 24/02/2010