PROCES VERBAL DE MESURAGE

SITUATION :

partie de propriété sise rue de Mons, n° 9
6140 FONTAINE-L'EVEQUE

CADASTRE :

Ville de **FONTAINE-L'EVEQUE,**
ex-**FONTAINE-L'EVEQUE,**
1e Division
Section **C**
Parcelle : **540C** (partie)
Nouvelle entité

PROPRIETE DE :

[redacted]

La parcelles se trouve représentée au plan ci-contre à l'échelle du 1/100e, délimitée par les points 1-2-3-4-5-6-7-8-9-10-11-12-13-14-15-16-17-18-19-20 et 1, bordé d'un liserée de teinte orange, pour une contenance de :

1 ARE 58 CENTIARES

(un Are cinquante-huit Centiares)

REMARQUES ET CONDITIONS PARTICULIERES :

- De par la présente division, tout système de récolte et/ou d'évacuation des eaux pluviales, fécales et/ou usées pourra subsister.
- Rappel plan levé et dressé le 13 mars 1978 par le Géomètre-Expert Immobilier A. HAUMONT de FONTAINE-L'EVEQUE. (PRECAD 52022-775)
- Le long de la limite "1-20" : mur privatif au n° 2, rue de Beaulieusart.
- Limite "1-2" : mur privatif aux propriétés voisines.
- Axe " 2-3-4-5-6-7-8-9" : axe du mur mitoyen jusqu'à l'héberge (niveau du toit le moins élevé).
- Points 1, 2, 9, 10, 11, 12, 13, 14, 15, 16, 17, 18 et 20 : angles de maçonneries.
- "**A**" : l'ouvrage existant au niveau de la toiture au profit de la rue de Mons, n° 11 pourra subsister.
- Solde de la parcelle cadastrale 540C après déduction de la superficie mesurée : 13 Ca.

Levé et dressé le 3 juin 2026,
par le Géomètre-Expert Philippe **VERHEYDEN**
légalement assermenté par devant
le Tribunal de Première Instance de CHARLEROI
n° d'inscription au tableau des Géomètres-Experts : GEO040005

PRECAD
52022 - 10620

P.V. srl

Philippe **VERHEYDEN**
Géomètre-Expert
Expert Judiciaire Honoraire


rue Georges Theys, 40
6238 PONT-A-CELLES (LUTTRE)

Tél. : 071/84.32.59
e-mail : ph.verheyden.srl@gmail.com

TVA : BE 0436.122.292 - Rcc : 160.467

PLAN DE MESURAGE


Echelle : 1/100e

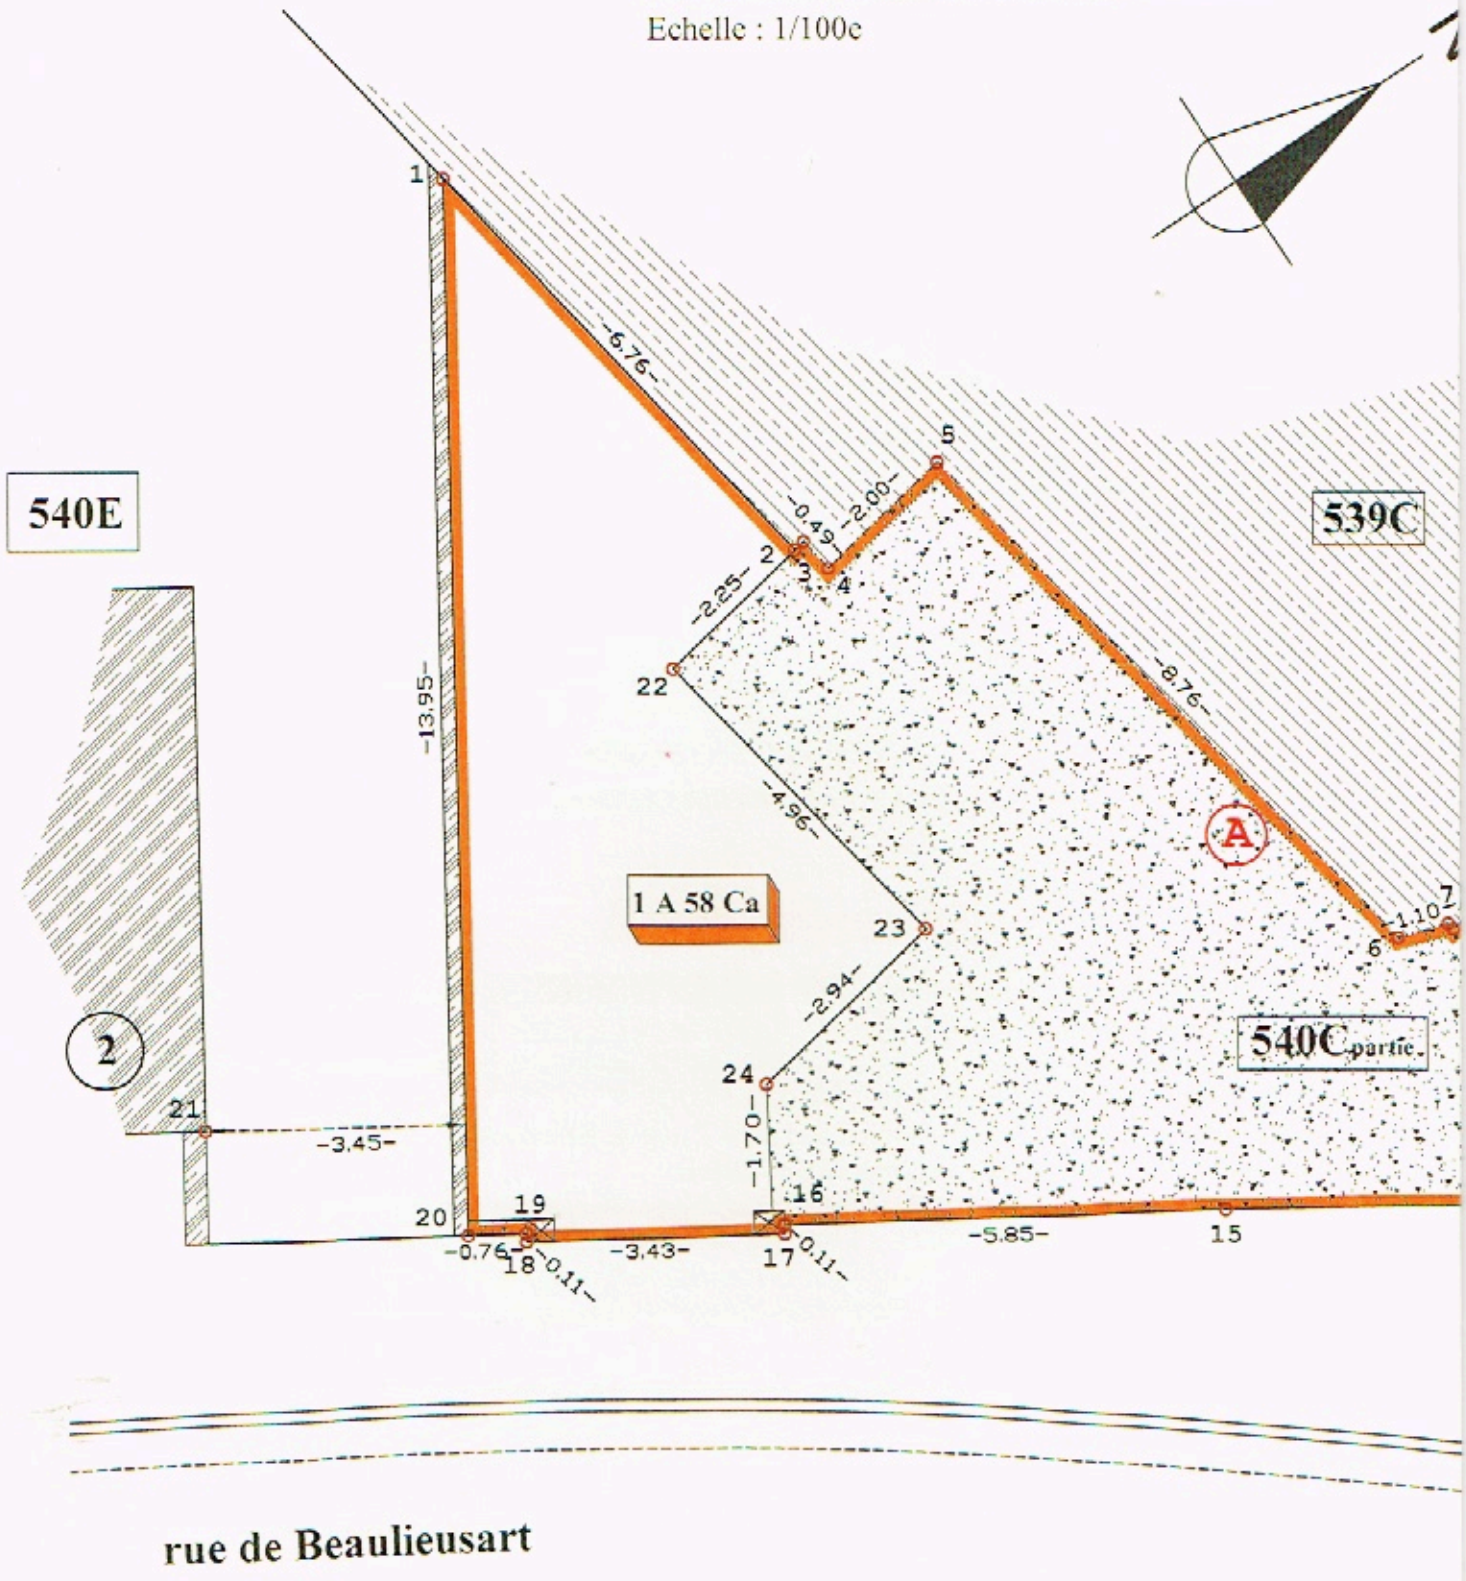

rue de Beaulieusart


PRECAD
52022 - 10620

LISTE DES COORDONNEES LOCALES		
n°	x	y
1	101.92	114.99
2	106.57	110.08
3	106.68	110.19
4	107.02	109.84
5	108.45	111.23
6	114.54	104.93
7	115.20	105.13
8	115.27	105.06
9	120.44	109.86
10	123.38	106.78
11	123.47	106.78
12	123.43	104.79
13	123.33	104.79
14	119.95	101.50
15	112.24	101.36
16	106.40	101.17
17	106.40	101.06
18	102.98	100.96
19	102.97	101.07
20	102.21	101.04
21	98.73	102.43
22	104.95	108.51
23	108.28	105.06
24	106.16	103.02

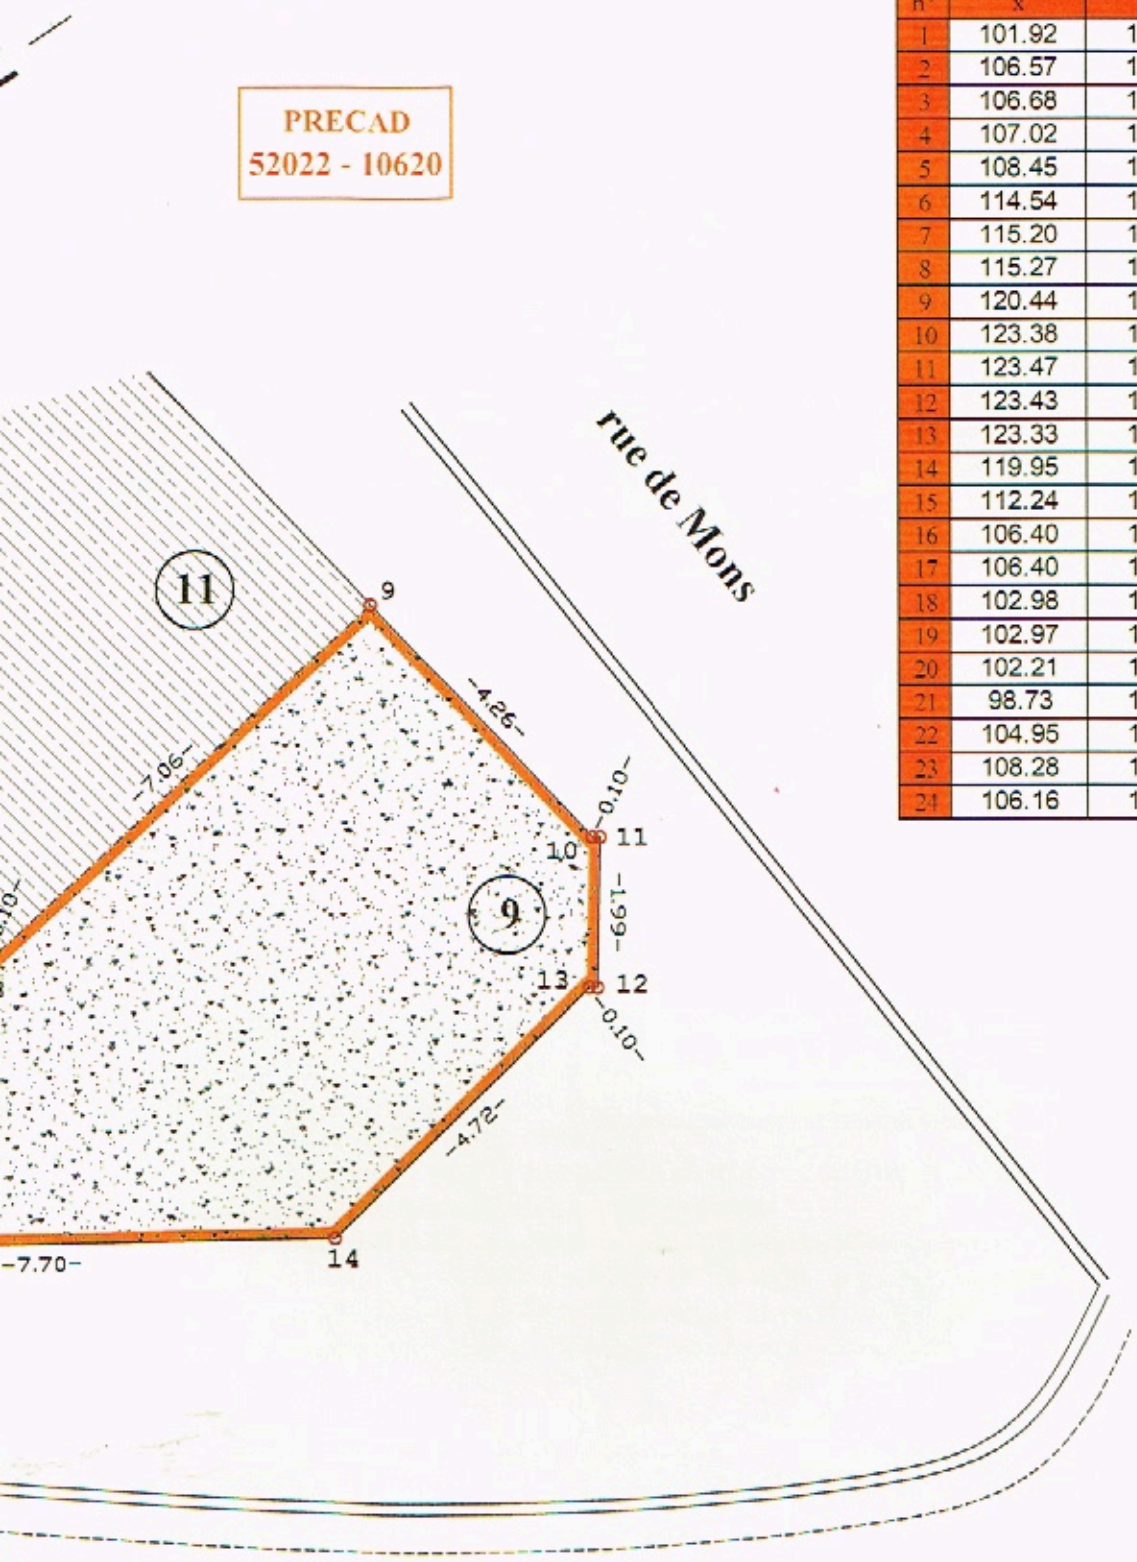

SITUATION CADASTRALE

Echelle : 1/1.000e

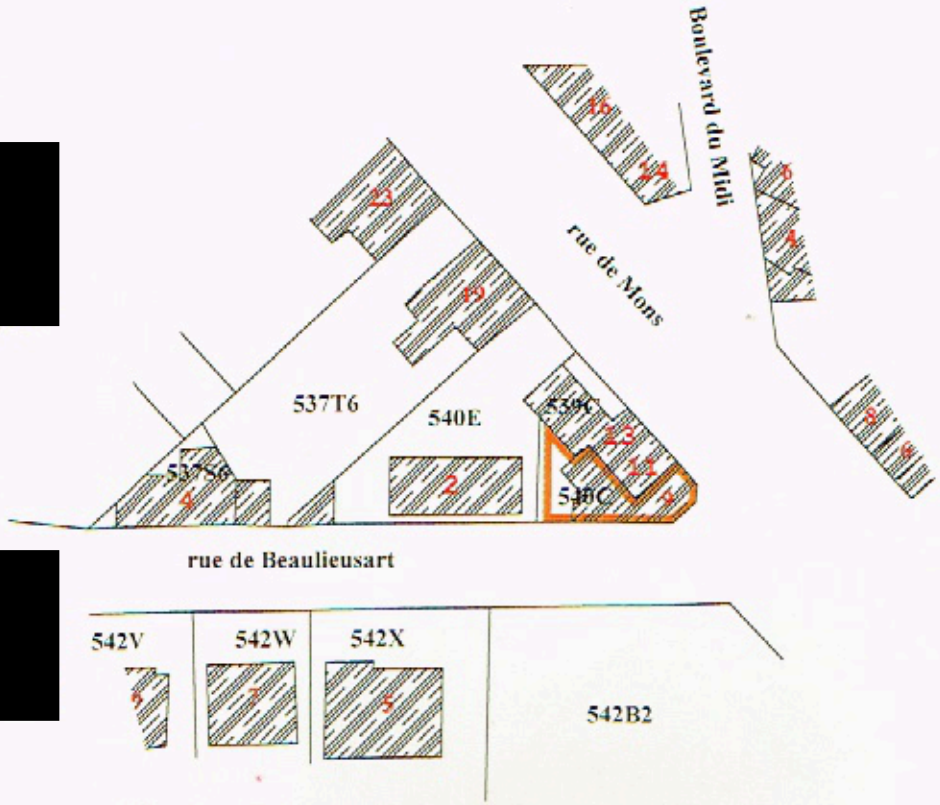

PLAN DE SITUATION

